



STATO DI FATTO _ STRALCIO DEL FOGLIO CATASTALE

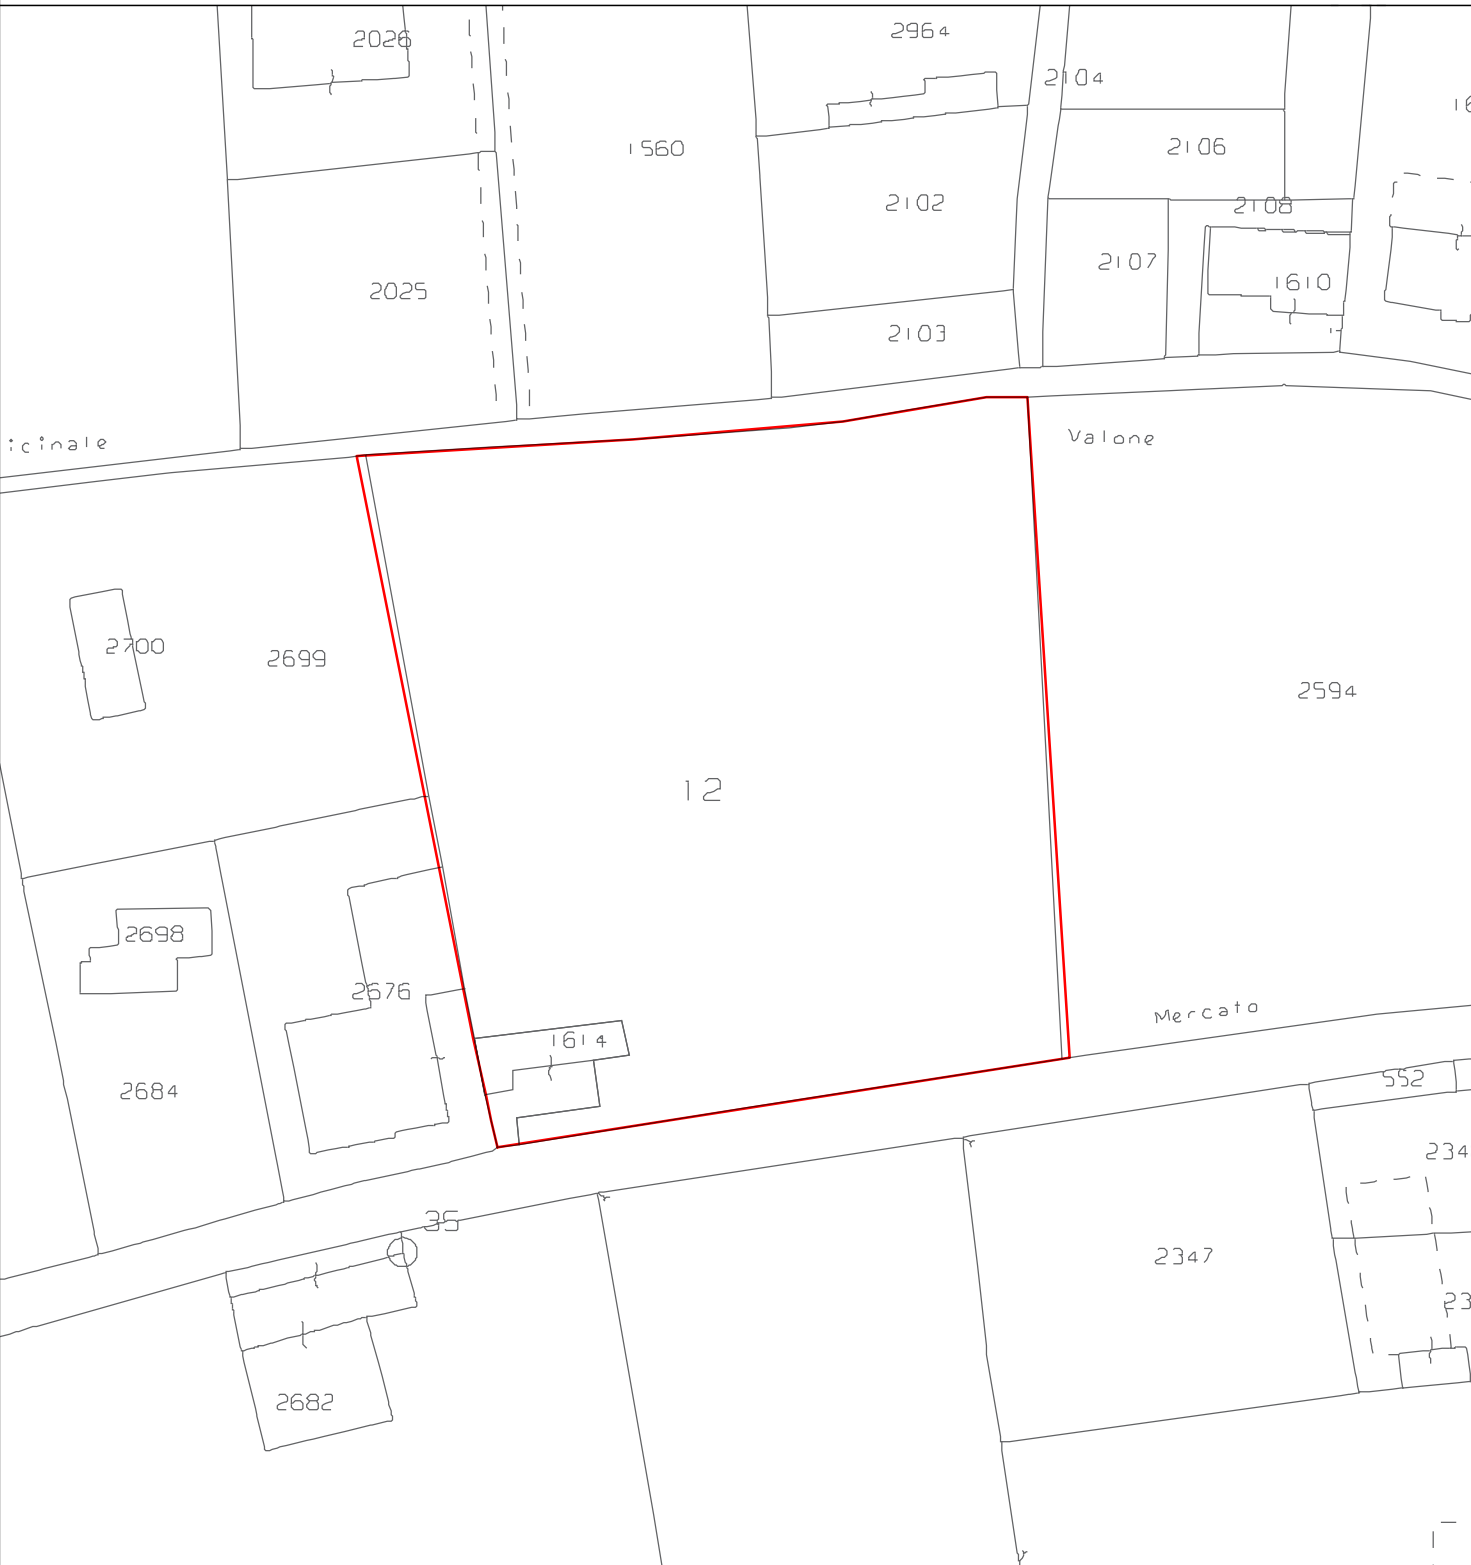

STATO DI FATTO _ STRALCIO PUC

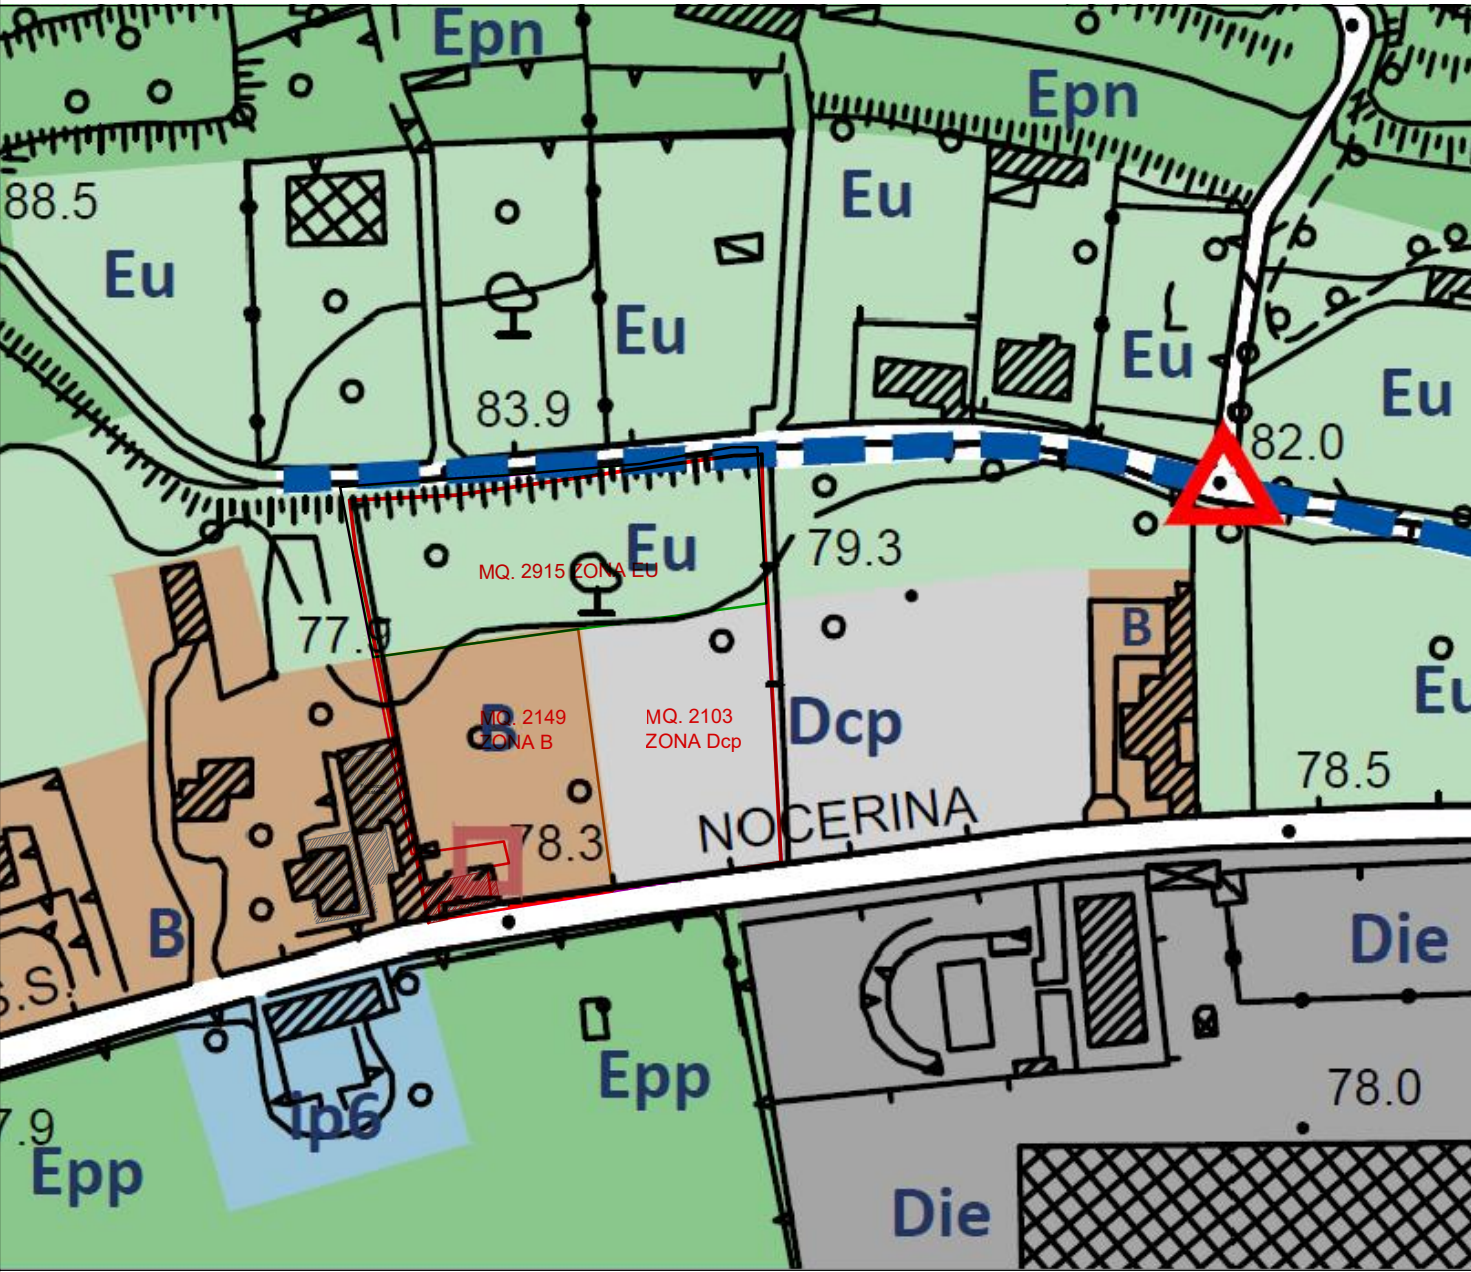

LEGENDA	
AREA TOTALE P.LLA 12 _ MQ. 7167	
ZONA EU _ MQ 2915	
ZONA B _ MQ 2149	
ZONA Dcp _ MQ 2103	
DISTINTA SUPERFICI IMPIANTO PER ZONA PUC - EU	
DESCRIZIONE	SUPERFICIE
RAMPA	MQ. 96
VERDE CARRIBILE	MQ. 2058
MURI PERMETTALI - VERDE - ARDICE	MQ. 197
TOTALE SUPERFICIE ZONA EU	MQ. 1951
DISTINTA SUPERFICI IMPIANTO PER ZONA PUC - Dcp	
DESCRIZIONE	SUPERFICIE
VERDE CARRIBILE	MQ. 12
PIAZZALE	MQ. 72
PESA	MQ. 54
RAMPA	MQ. 37
MURI PERMETTALI - VERDE - ARDICE	MQ. 289
FABBRICATO	MQ. 95
MARCIAPIEDI	MQ. 52
PARCHESIO	MQ. 42
AREA USCITA ED ENTRATA DEPOSITO	MQ. 376
SALA POMPA	MQ. 7
LOCALI DCP	MQ. 1244
PIAZZALE	MQ. 1244
TOTALE SUPERFICIE ZONA DCP	MQ. 2269
DISTINTA SUPERFICI IMPIANTO PER ZONA PUC - B	
DESCRIZIONE	SUPERFICIE
AREA USCITA DEPOSITO	MQ. 13
MURI PERMETTALI - VERDE - ARDICE	MQ. 77
LOCALI DCP	MQ. 14
PIAZZALE	MQ. 159
TOTALE SUPERFICIE ZONA B	MQ. 263
TOTALE SUPERFICIE ZONA EU+Dcp+B	MQ. 2837


COMUNE DI CASTEL SAN GIORGIO
Provincia di Salerno

Progetto per la realizzazione di un Deposito di Oli Minerali, sito nel comune di Castel San Giorgio (SA) in fregio alla Via Piave.


PROTOCOLLO:	COMMITTENTE:	IL COMMITTENTE:
DE VIVO ENERGIE S.R.L. VIA EDOARDO LANZARA 41 84083 CASTEL SAN GIORGIO (SA)		
CATASTALE: Foglio 12 - P.LLA 12 - 1614	IL TECNICO:	DATA:
TAVOLA: 1	AGGIORNAMENTO:	APRILE 2022

ELABORATE:	SCALE:
STATO DI FATTO STRALCIO CATASTALE	1:500
STATO DI FATTO PLANIMETRIA GENERALE	1:200
STATO DI FATTO PROSPETTI E SEZIONI PRINCIPALI	1:100
STATO DI FATTO IMMAGINI AEREE	1:100

STATO DI FATTO _ PLANIMETRIA GENERALE _ SCALA 1:200

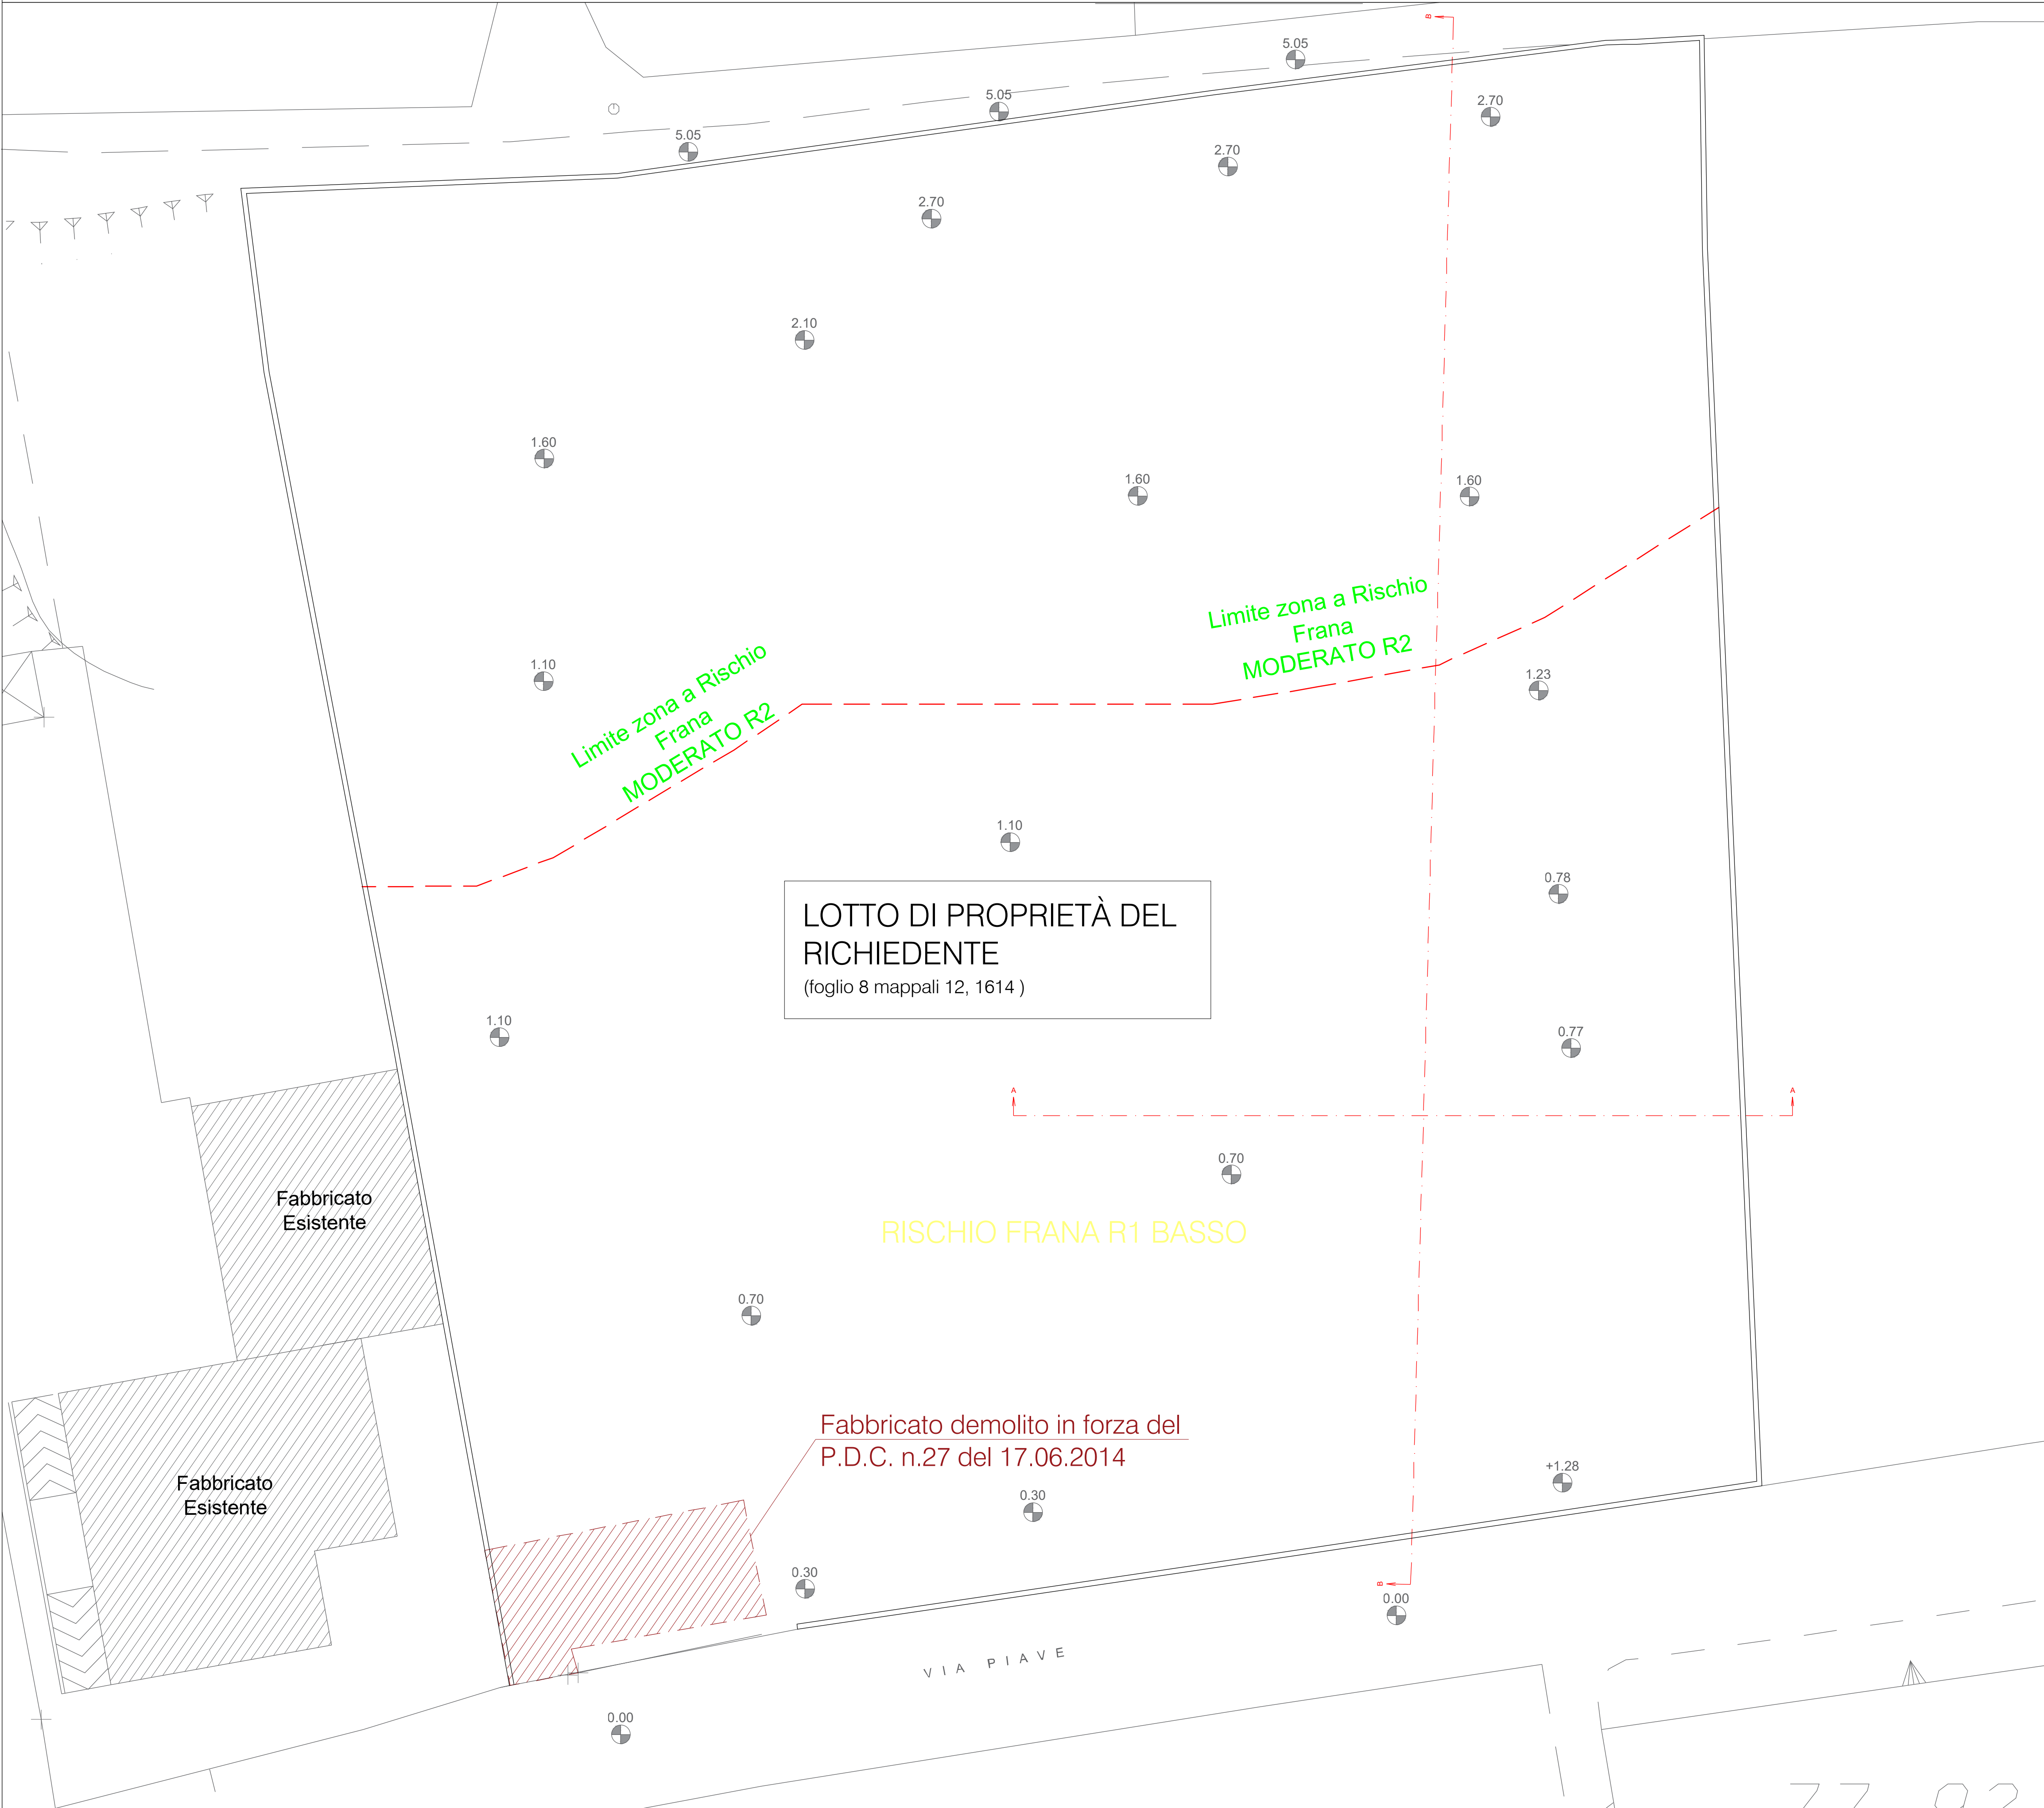

STATO DI FATTO _ PROSPETTI E SEZIONI PRINCIPALI _ SCALA 1:100

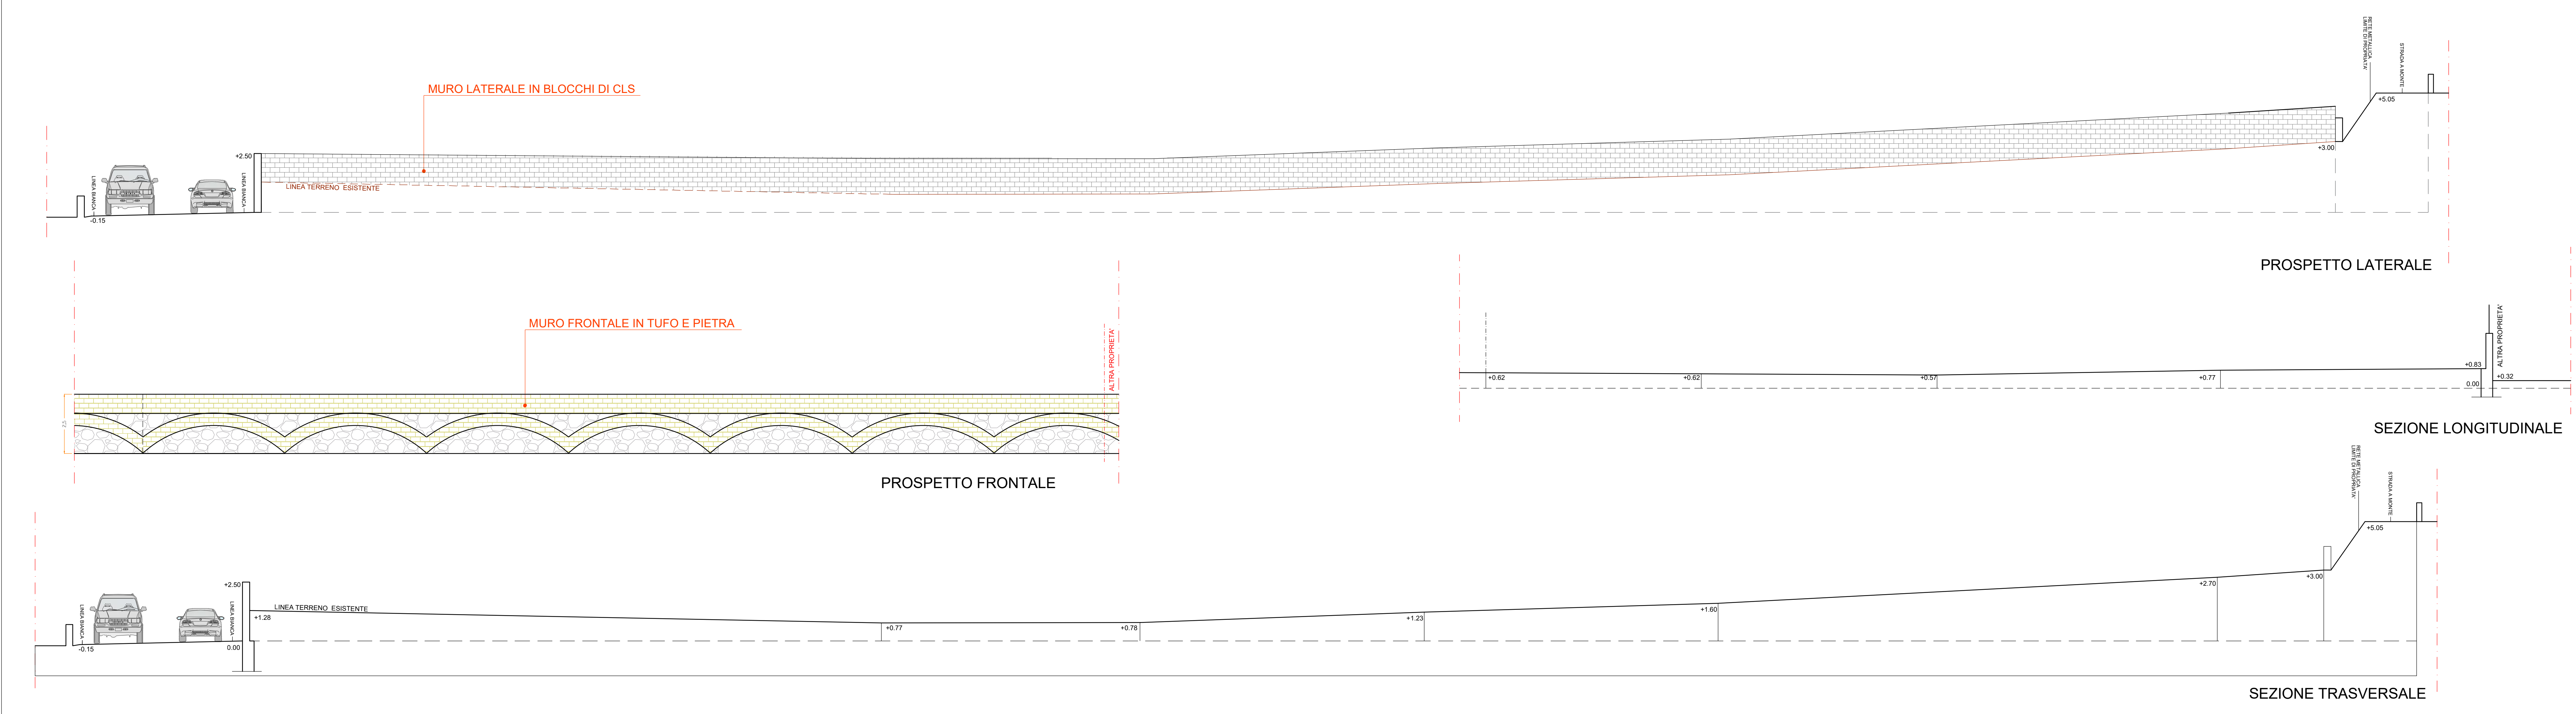

STATO DI PROGETTO _ PLANIMETRIA GENERALE _ SCALA 1:200



STATO DI FATTO _ IMMAGINI

