




CONCESSIONE "GRADONE"

Planimetria catastale

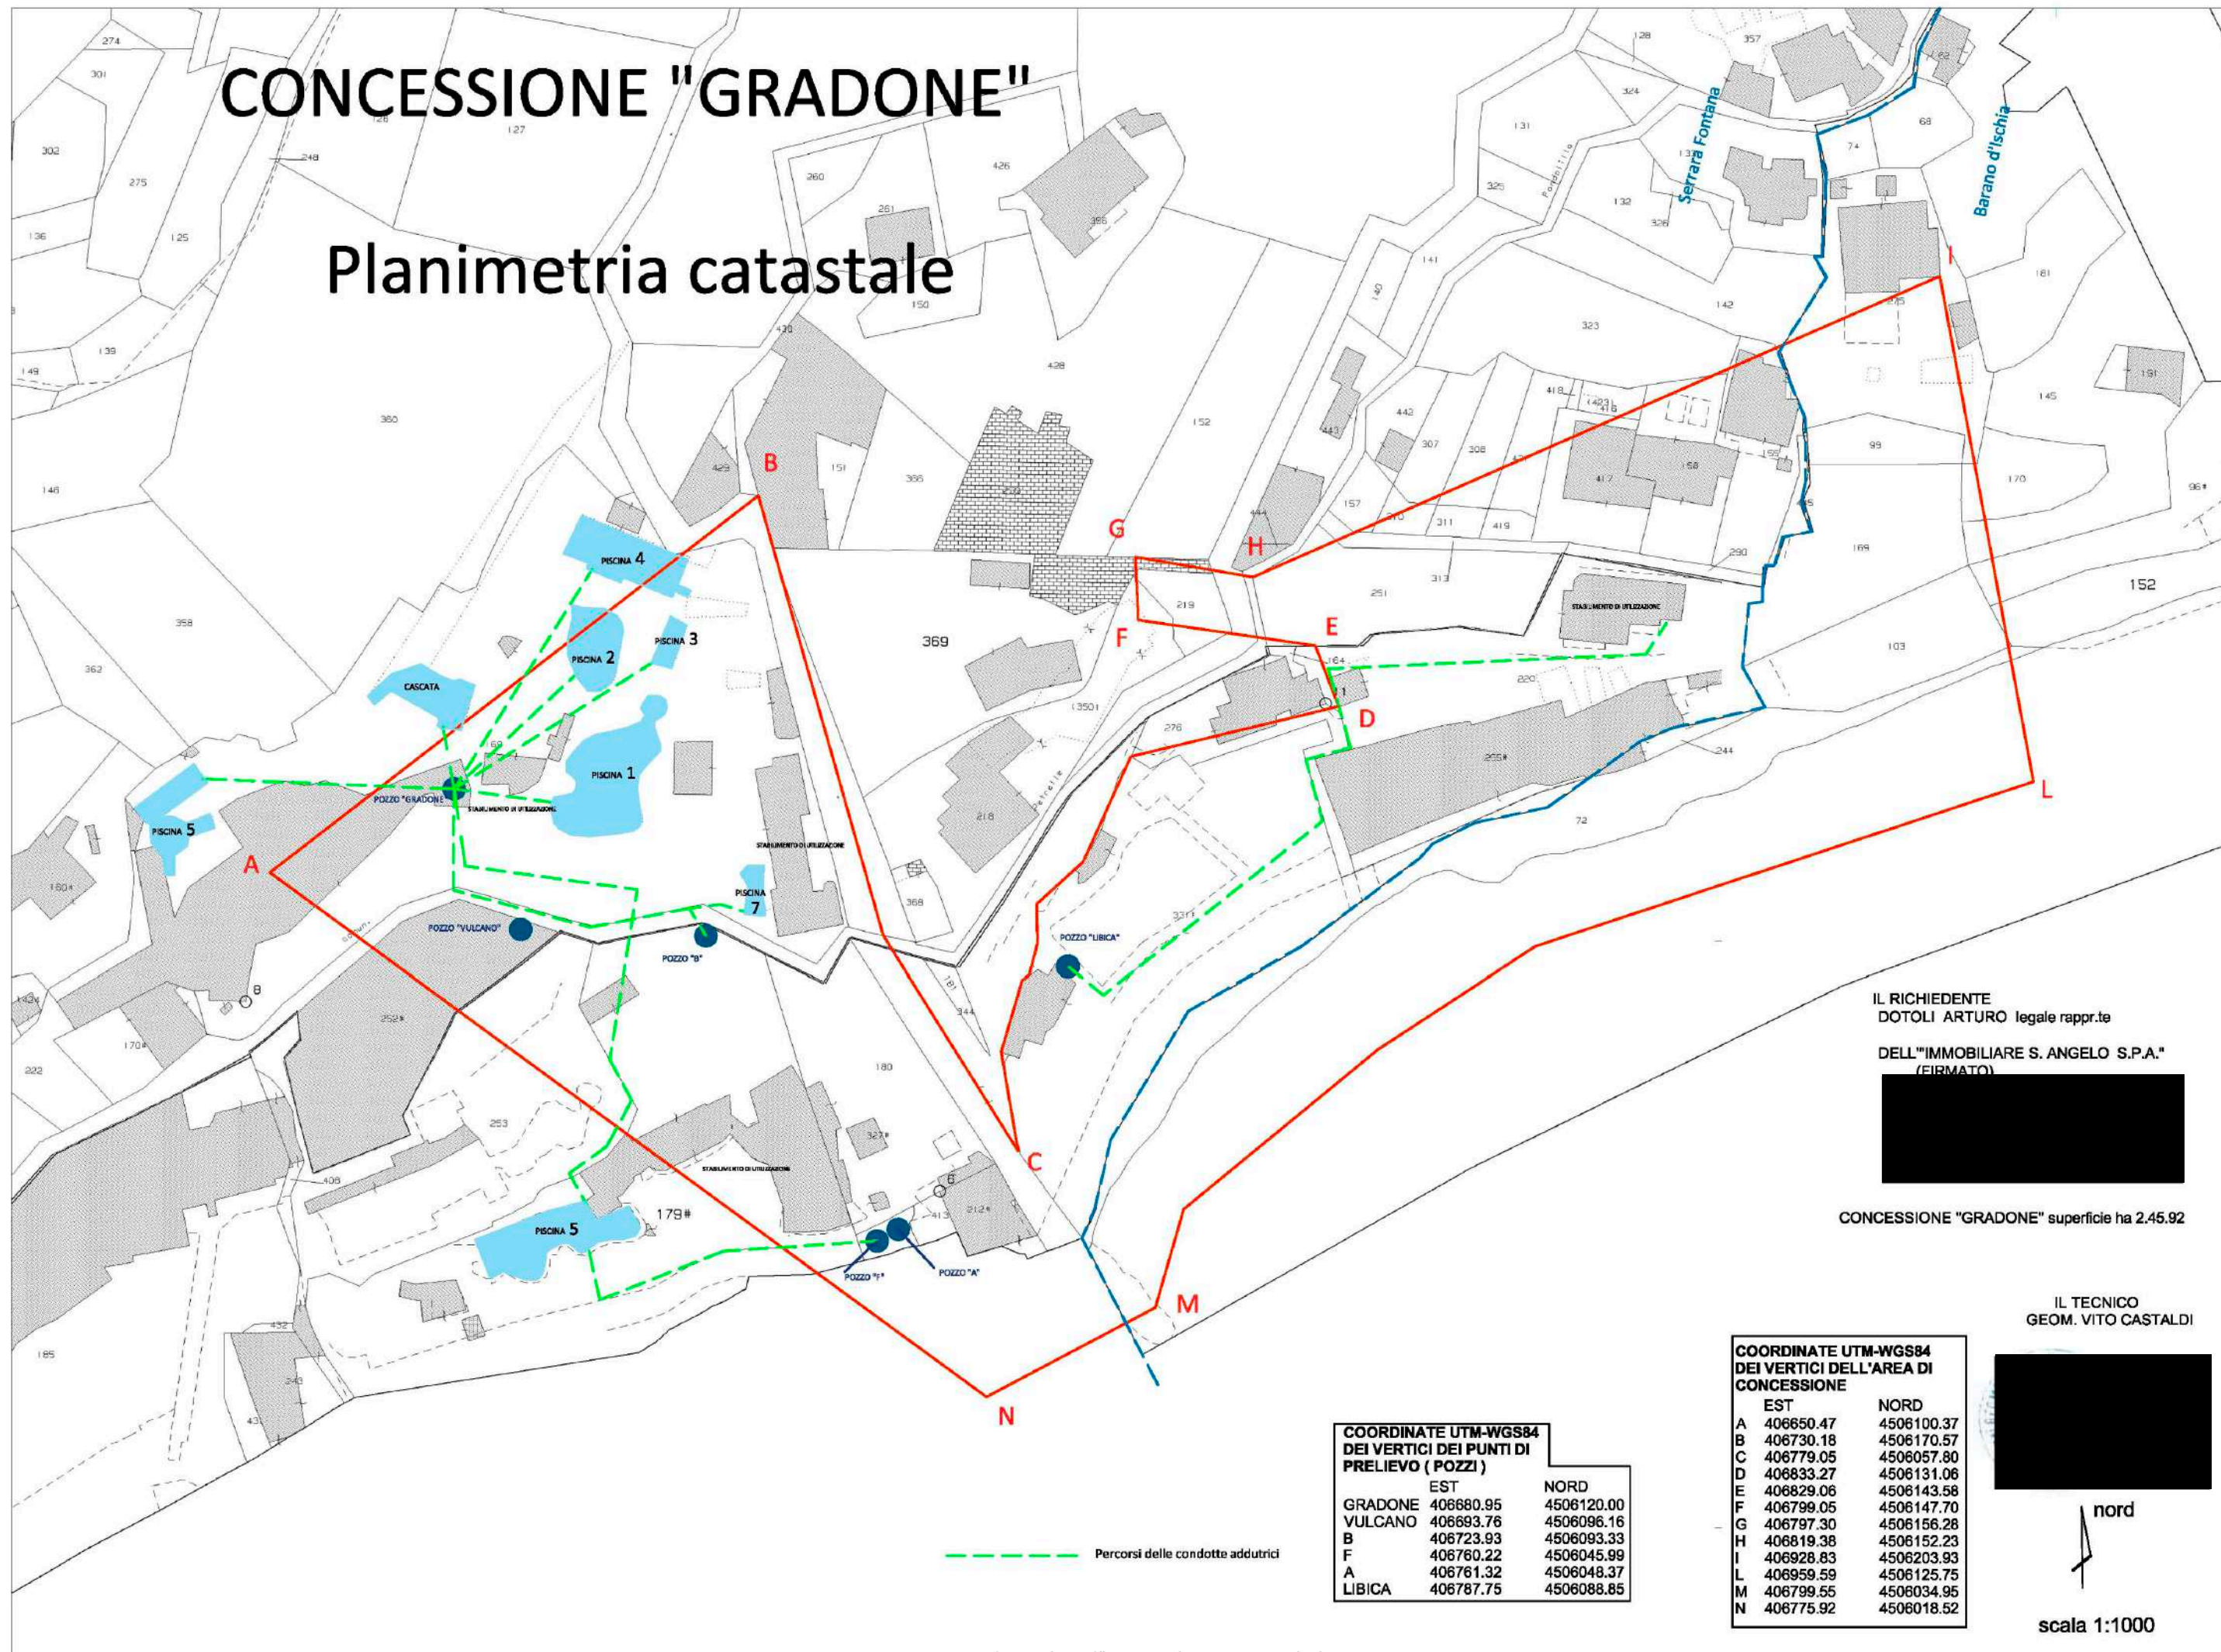


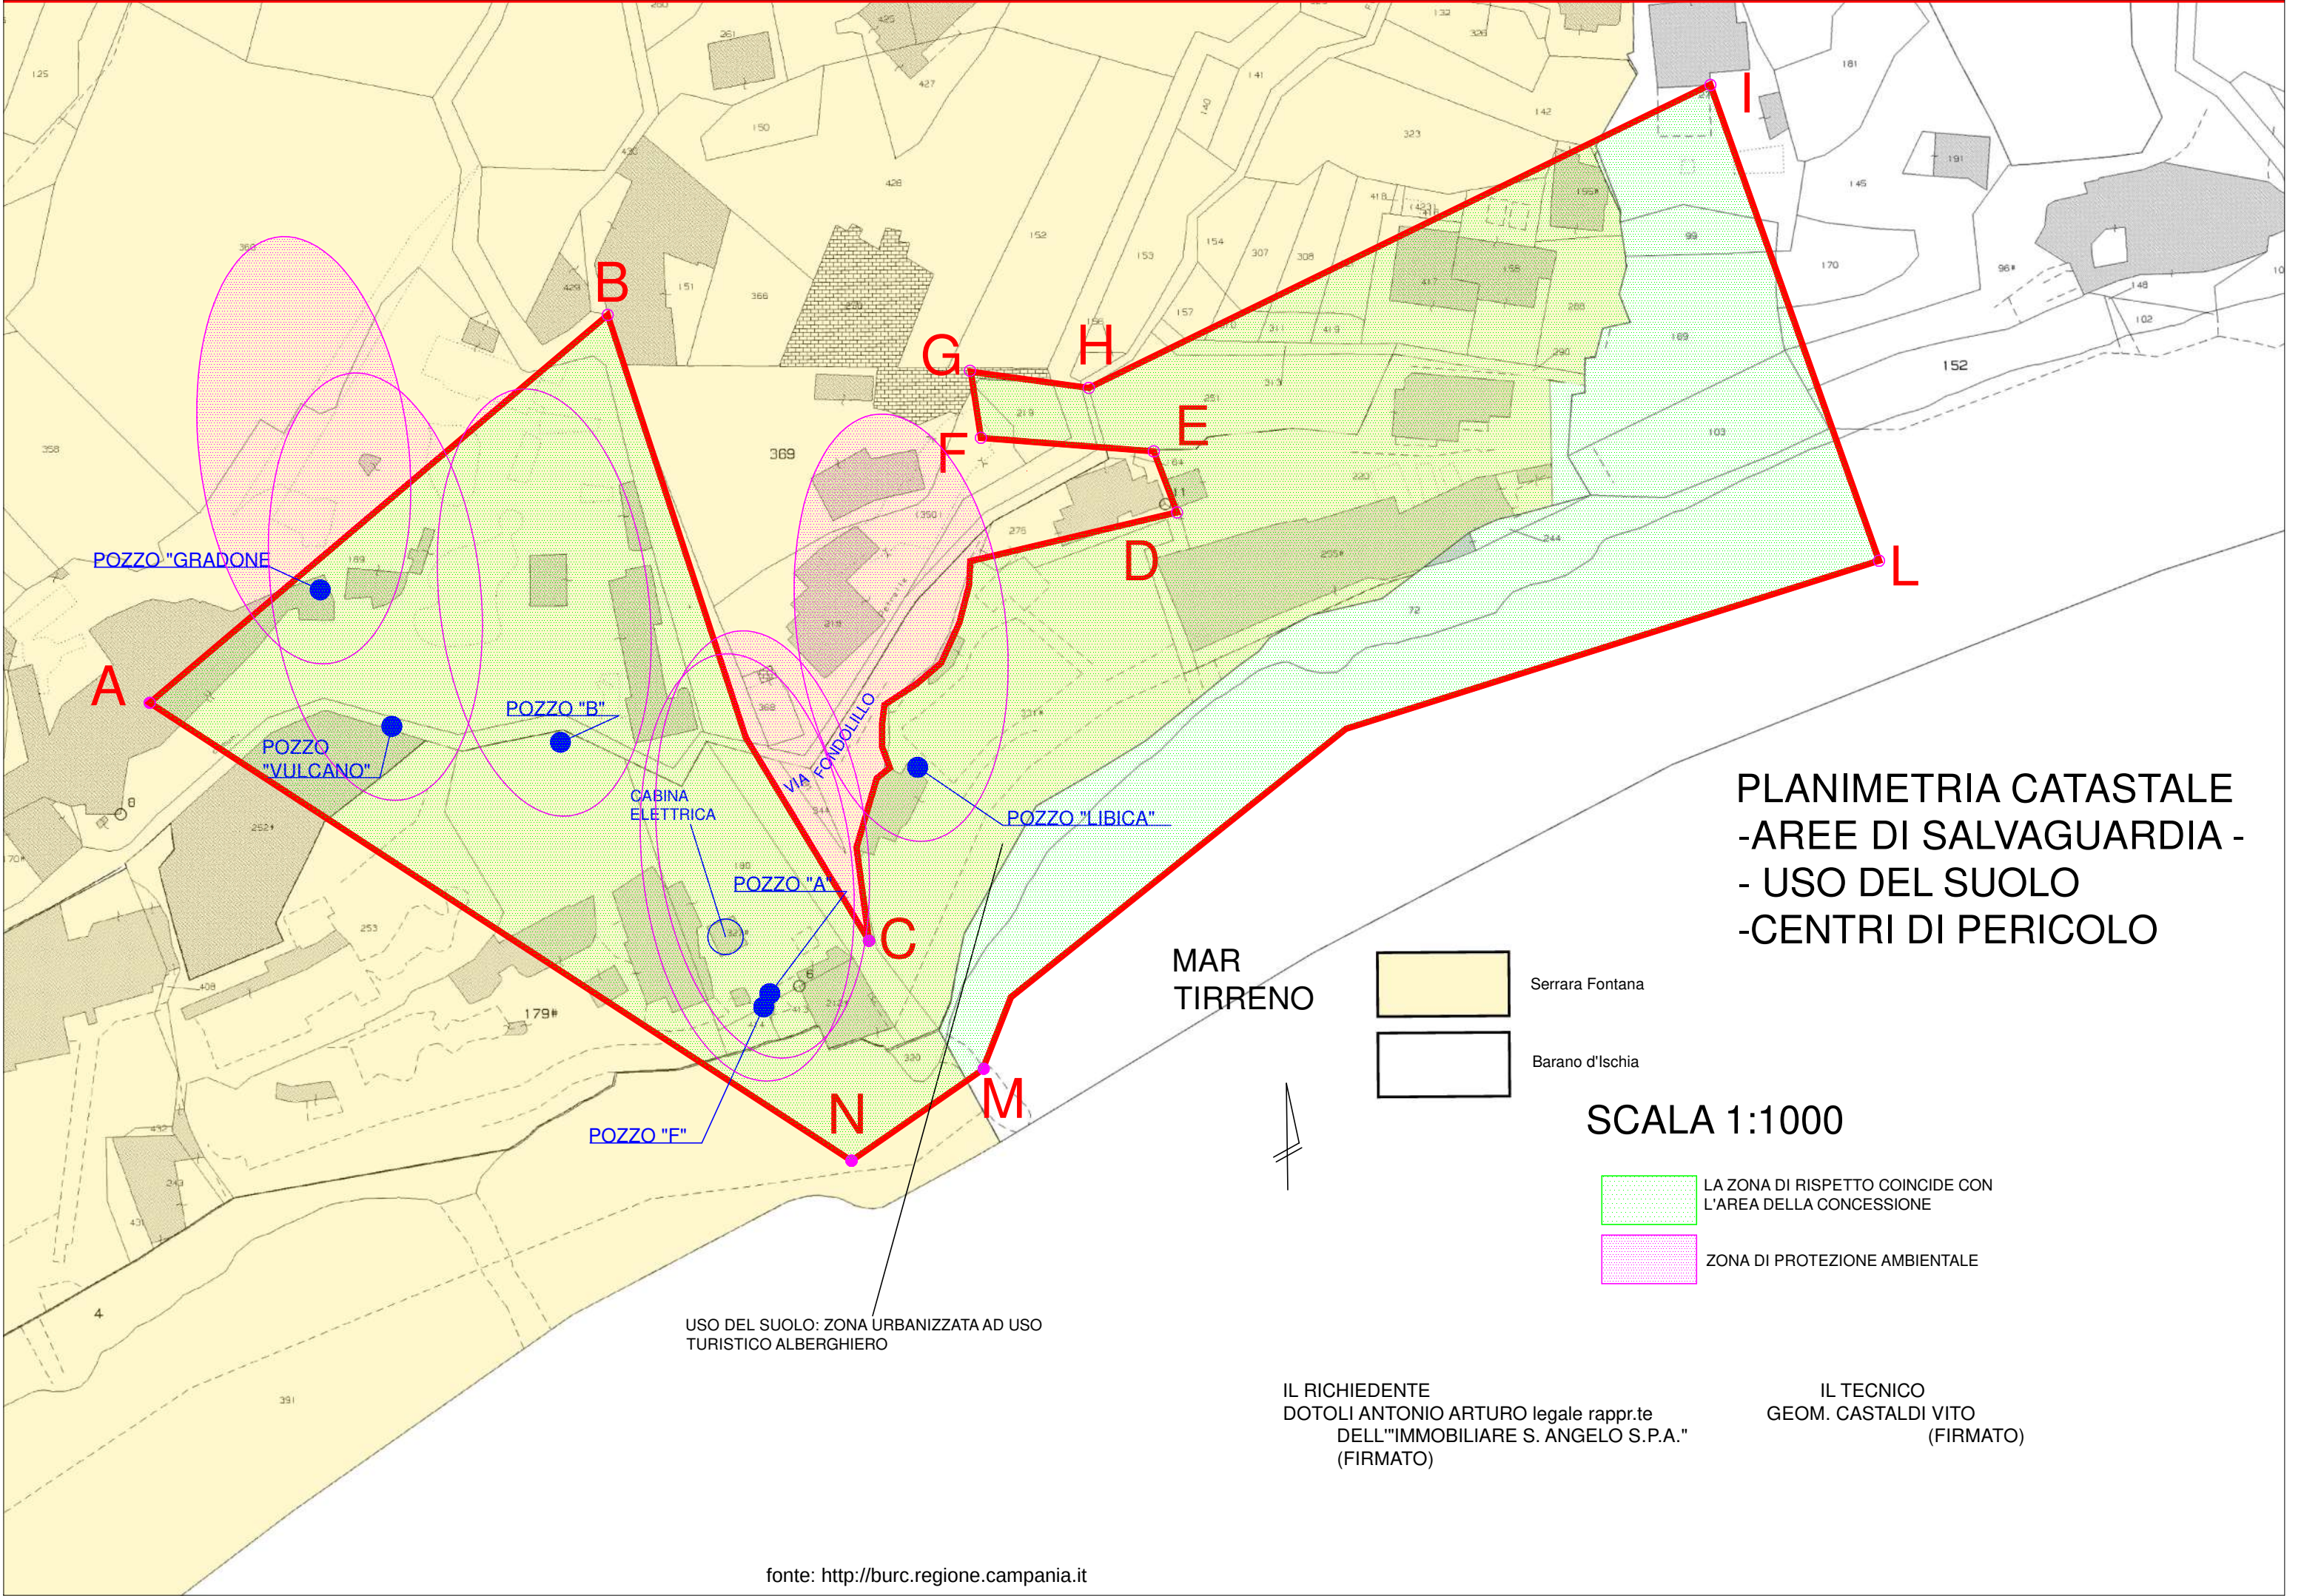

PLANIMETRIA CATASTALE
-AREE DI SALVAGUARDIA -
- USO DEL SUOLO
-CENTRI DI PERICOLO

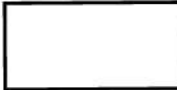-  Serrara Fontana
-  Barano d'Ischia

SCALA 1:1000

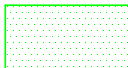-  LA ZONA DI RISPETTO COINCIDE CON L'AREA DELLA CONCESSIONE
-  ZONA DI PROTEZIONE AMBIENTALE

USO DEL SUOLO: ZONA URBANIZZATA AD USO TURISTICO ALBERGHIERO

IL RICHIEDENTE
DOTOLI ANTONIO ARTURO legale rappr.te
DELL'"IMMOBILIARE S. ANGELO S.P.A."
(FIRMATO)

IL TECNICO
GEOM. CASTALDI VITO
(FIRMATO)