

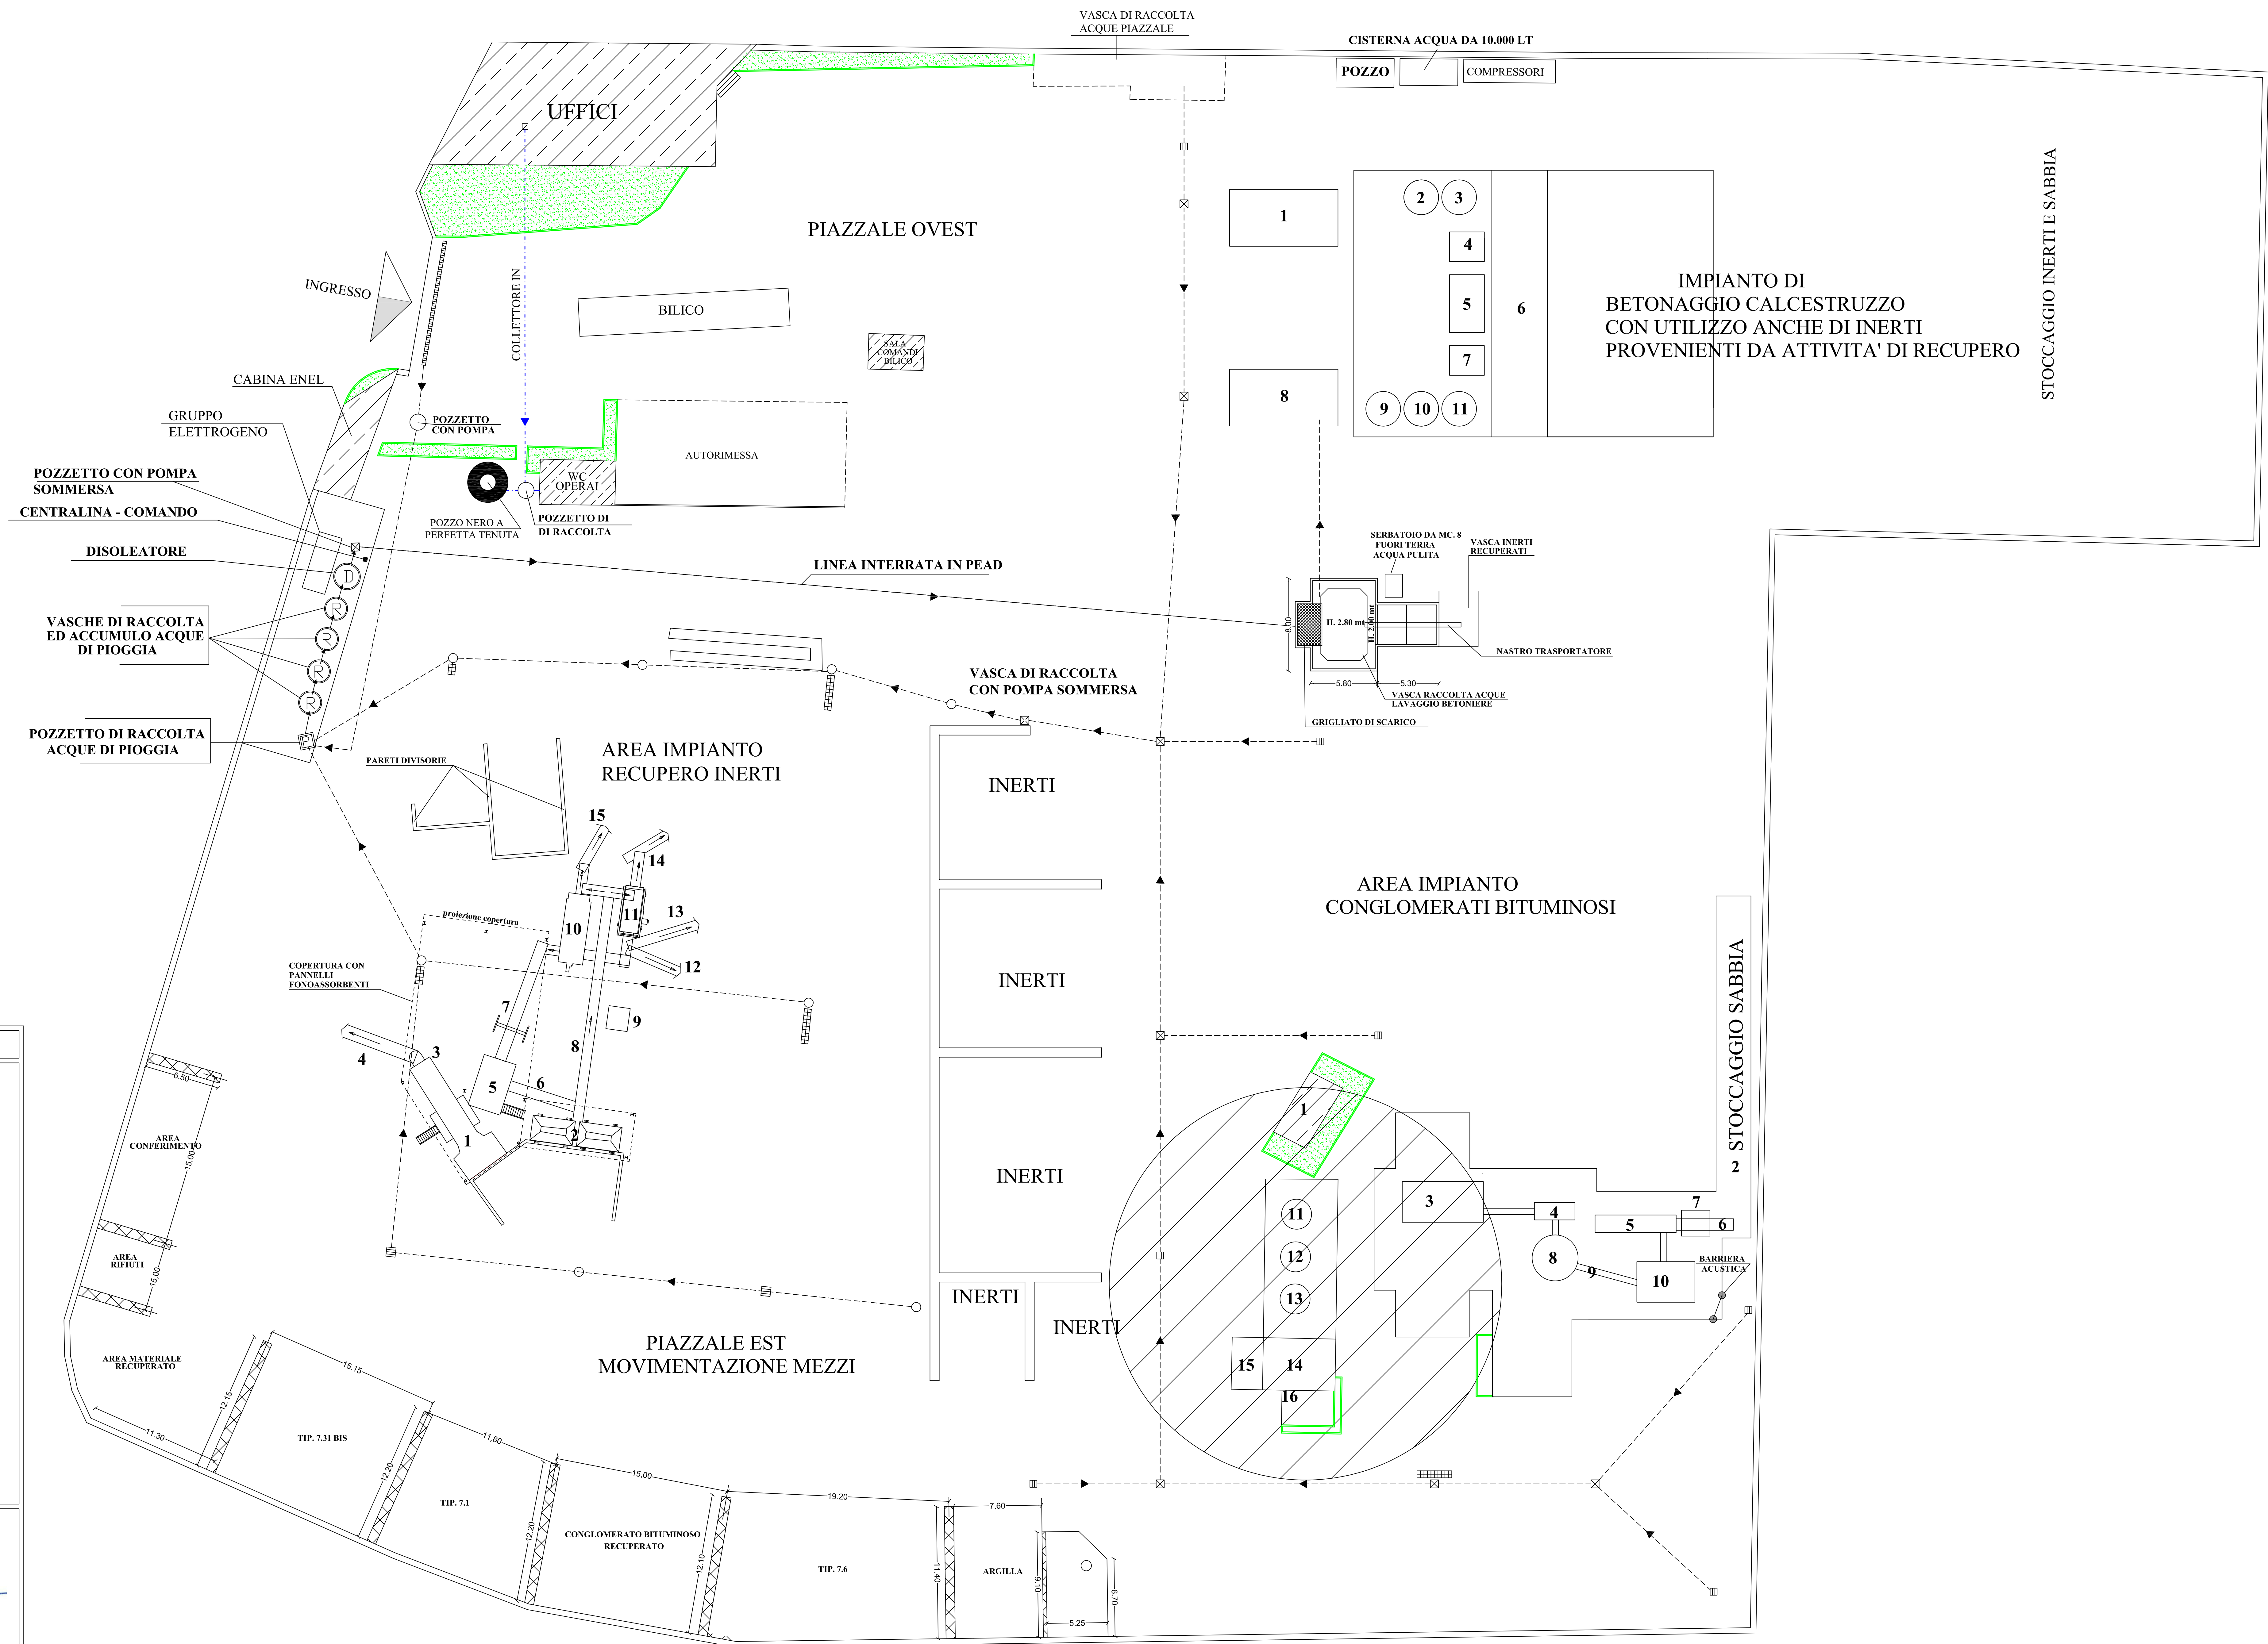


Tavola n° 03

COMUNE DI POMIGLIANO D'ARCO
(Prov. di Napoli)

DEPOSITO DI OLI MINERALI PER USO PRIVATO
(BITUME E BTZ) A SERVIZIO DELL' IMPIANTO PER
LA PRODUZIONE DI CONGLOMERATI BITUMINOSI
SITO ALLA MASSARIA CICCARELLI

DITTA: IMPIANTI & STRUTTURE S.p.A.

DESIGNAZIONE

PLANIMETRIA GENERALE CON
SCHEMA IMPIANTO FOGNARIO

SCALA

1 : 200

DATA

20.12.2021

INGEGNERE
GAETANO D'AMBROSIO

