STUDIO TECNICO ASSOCIATO
MANZIONE
VIA CAP DOMENICO FIORE 33
S A L E R N O

ALL. n.

PIANTA PARTICOLAREGGIATA

SCALA 1:200

COMUNE DI NOCERA SUPERIORE

OGGETTO:	DEPOSITO INDUSTRIALE OLI MINERALI
LOCALITA':	VIA ALVEO SANTA CROCE
PROPRIETA':	ECO ASFALTI SRL
DATA:	26/9/2022
LA DITTA:	ECO ASFALTI SRL L'Amministratore Unico Christian Fiorentino

IL TECNICO:

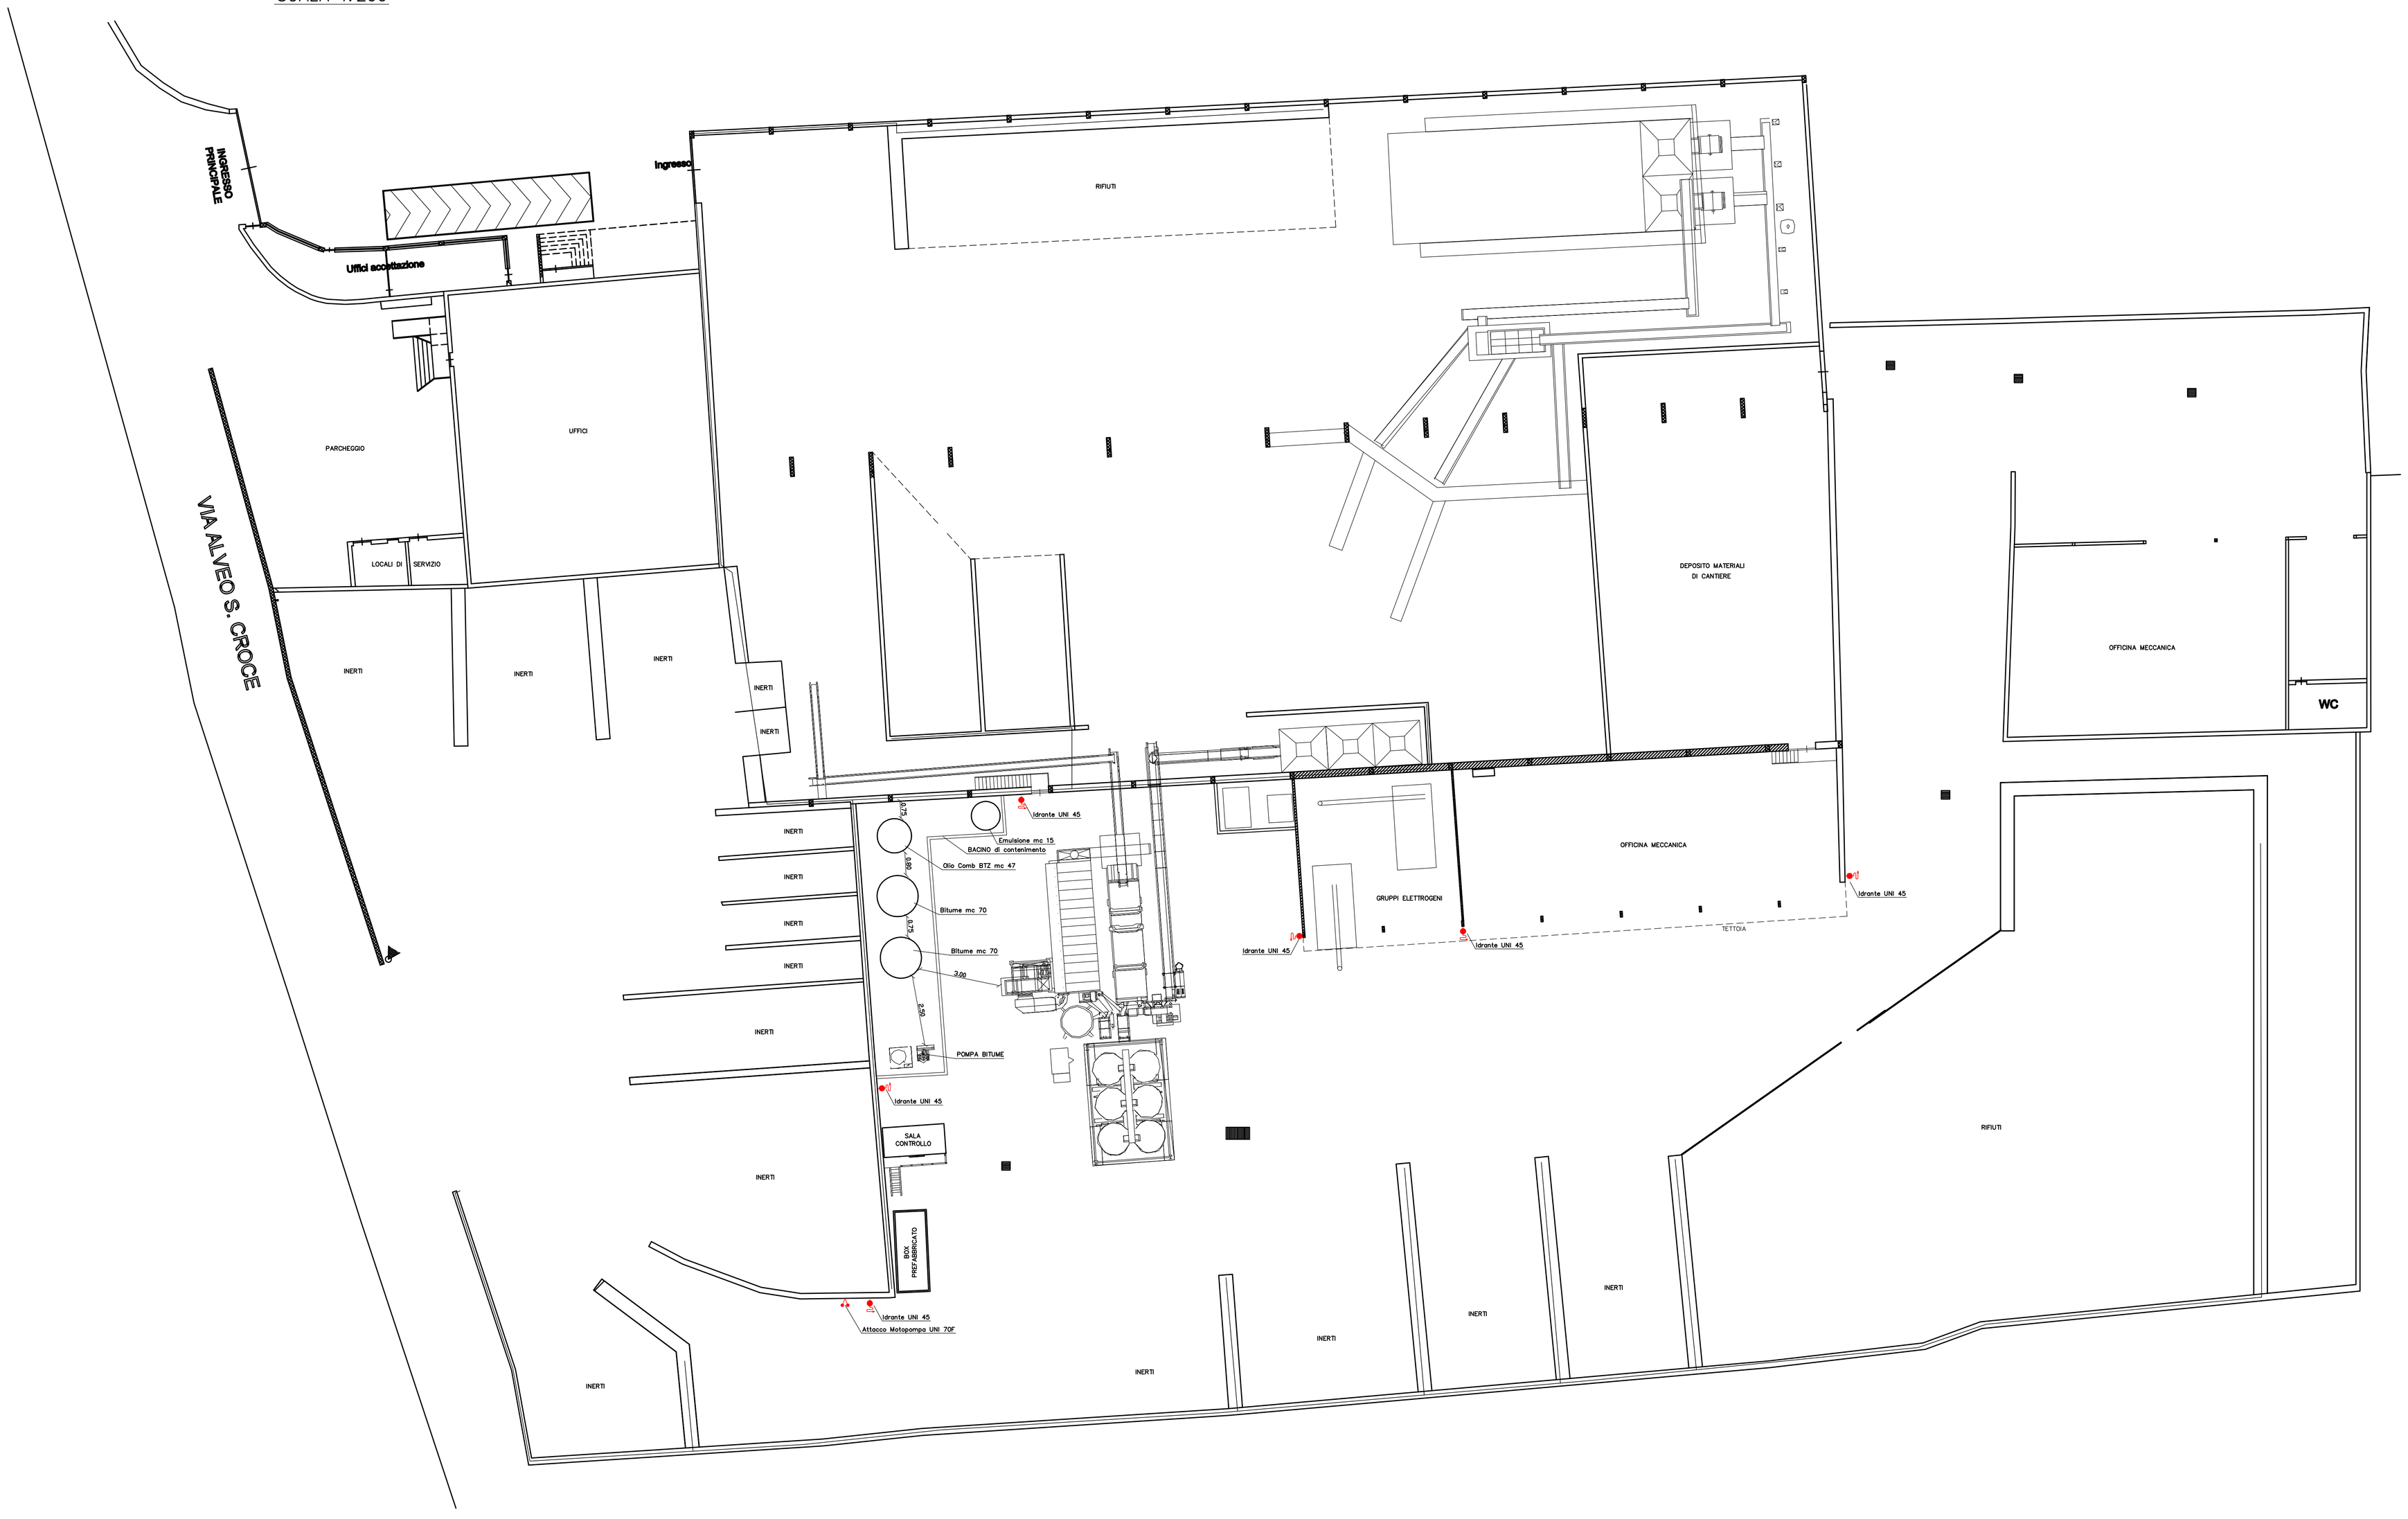

fonte: http://buac.regione.campania.it