



Ministero dello Sviluppo Economico

DIREZIONE GENERALE PER I SERVIZI DI COMUNICAZIONE ELETTRONICA, DI
RADIODIFFUSIONE E POSTALI

DIVISIONE XVII – ISPETTORATO TERRITORIALE CAMPANIA

Unità Organizzativa III - Reti e servizi di comunicazione elettronica nel settore telefonico

*SPETT.LE Giunta Regionale della Campania
Direzione Generale per Ciclo Integrato delle acque e dei rifiuti,
Valutazioni e Autorizzazioni Ambientali
staff.501792@pec.regione.campania.it*

Oggetto: **CUP 9030** – Istanza per il rilascio del provvedimento di VIA -VI nell'ambito del Provvedimento autorizzatorio unico regionale ex art.27bis D.lgs.152/2006 e ss.mm.ii. relativamente al “*Progetto relativo ad impianto di produzione di energia da fonte eolica da 21 Mw da realizzarsi in loc. Piani Mattine nel Comune di Guardia Lombardi (AV) ed opera connessa nel Comune di Bisaccia (AV)*”– Proponente HIGH WIND S.R.L.

Con riferimento all'oggetto, si richiede a codesta Giunta Regionale di far pervenire allo scrivente ufficio l'allegata documentazione debitamente compilata e sottoscritta secondo le modalità dettagliate nelle note esplicative e precisazioni, all'indirizzo [pec dgscerp.div17.ispcmp@pec.mise.gov.it](mailto:dgscerp.div17.ispcmp@pec.mise.gov.it), al fine di rilasciare il nullaosta alla Società proponente.

Si precisa che tale adempimento dovrà essere effettuato in tutti i casi in cui sia coinvolto lo scrivente ufficio in una conferenza di servizi su impulso della regione Campania e, pertanto, ai fini della semplificazione amministrativa, si invita la stessa ad integrare la documentazione richiesta alle società proponenti con quella predisposta dall'IT CAMPANIA.

Si ringrazia per la collaborazione.

Dr.ssa Immacolata Garofalo

Il Responsabile U.O. III

Ernesto cav. Villante

Da "Fulvioscia" <fulvioscia@pec.it>

A "dgscerp.div17.ispcmp@pec.mise.gov.it" <dgscerp.div17.ispcmp@pec.mise.gov.it>

Cc "staff.501792@pec.regione.campania.it" <staff.501792@pec.regione.campania.it>, "highwind@emsmail.it" <highwind@emsmail.it>

Data lunedì 10 ottobre 2022 - 09:18

CUP 9030 - Richiesta di preventivo Nulla Osta ai sensi dell'art. 56 DECRETO LEGISLATIVO 259/03 ss.mm.ii,

La Società HIGH WIND S.r.l. con sede legale in Bolzano (BZ) - corso Italia, 27 cap 39100 - Tel.: +39 030 2943656
Indirizzo PEC highwind@emsmail.it, in merito al progetto di un Impianto per la produzione di energia da fonte eolica della potenza di 21 MW, da realizzarsi in località località "Piani Mattine" nel Comune di Guardia Lombardi (AV) ed opera connessa ricadente nel Comune di Bisaccia (Av), con la presente trasmette l'istanza per l'ottenimento del preventivo Nulla Osta, ai sensi dell'art. 56 DECRETO LEGISLATIVO 259/03 ss.mm.ii, (ex art. 95 del D.Lgs. n. 259/2003) e degli artt. 111, 112, 120 del T.U. delle Leggi sulle Acque e sugli impianti Elettrici approvato con R.D. n. 1775 dell'11.12.1933, da rilasciare nell'ambito del procedimento PAUR in corso, ex art, 27 bis del D.Lgs 152/06 e smi.

Saluti

Ing. Fulvio Scia

Business Development Manager - Environmental & Energy Advisor

Office

mail: ing.scia@gmail.com

Centro Direzionale di Napoli - Isola G1

pec: fulvioscia@pec.it

80143 Napoli

mobile: +39 338.90.55.174

Tel: +39 081.35.93.184

mobile: +39 34 00.91.12.58

Allegato(i)



ALL. 7 -Dichiarazione d'urgenza.pdf (171 Kb)

2022.10.04_OUT_Riscontro NO MIsE.pdf (193 Kb)

ALL. 2A - Atto di sottomissione (per nulla osta) registrato.pdf (95 Kb)

2022.10.05_OUT_bonifico-sepa-disposizioni (74).pdf (4 Kb)

2022.07.26_IN_AOO_COM.REGISTRO UFFICIALE.2022.0096935.pdf (442 Kb)

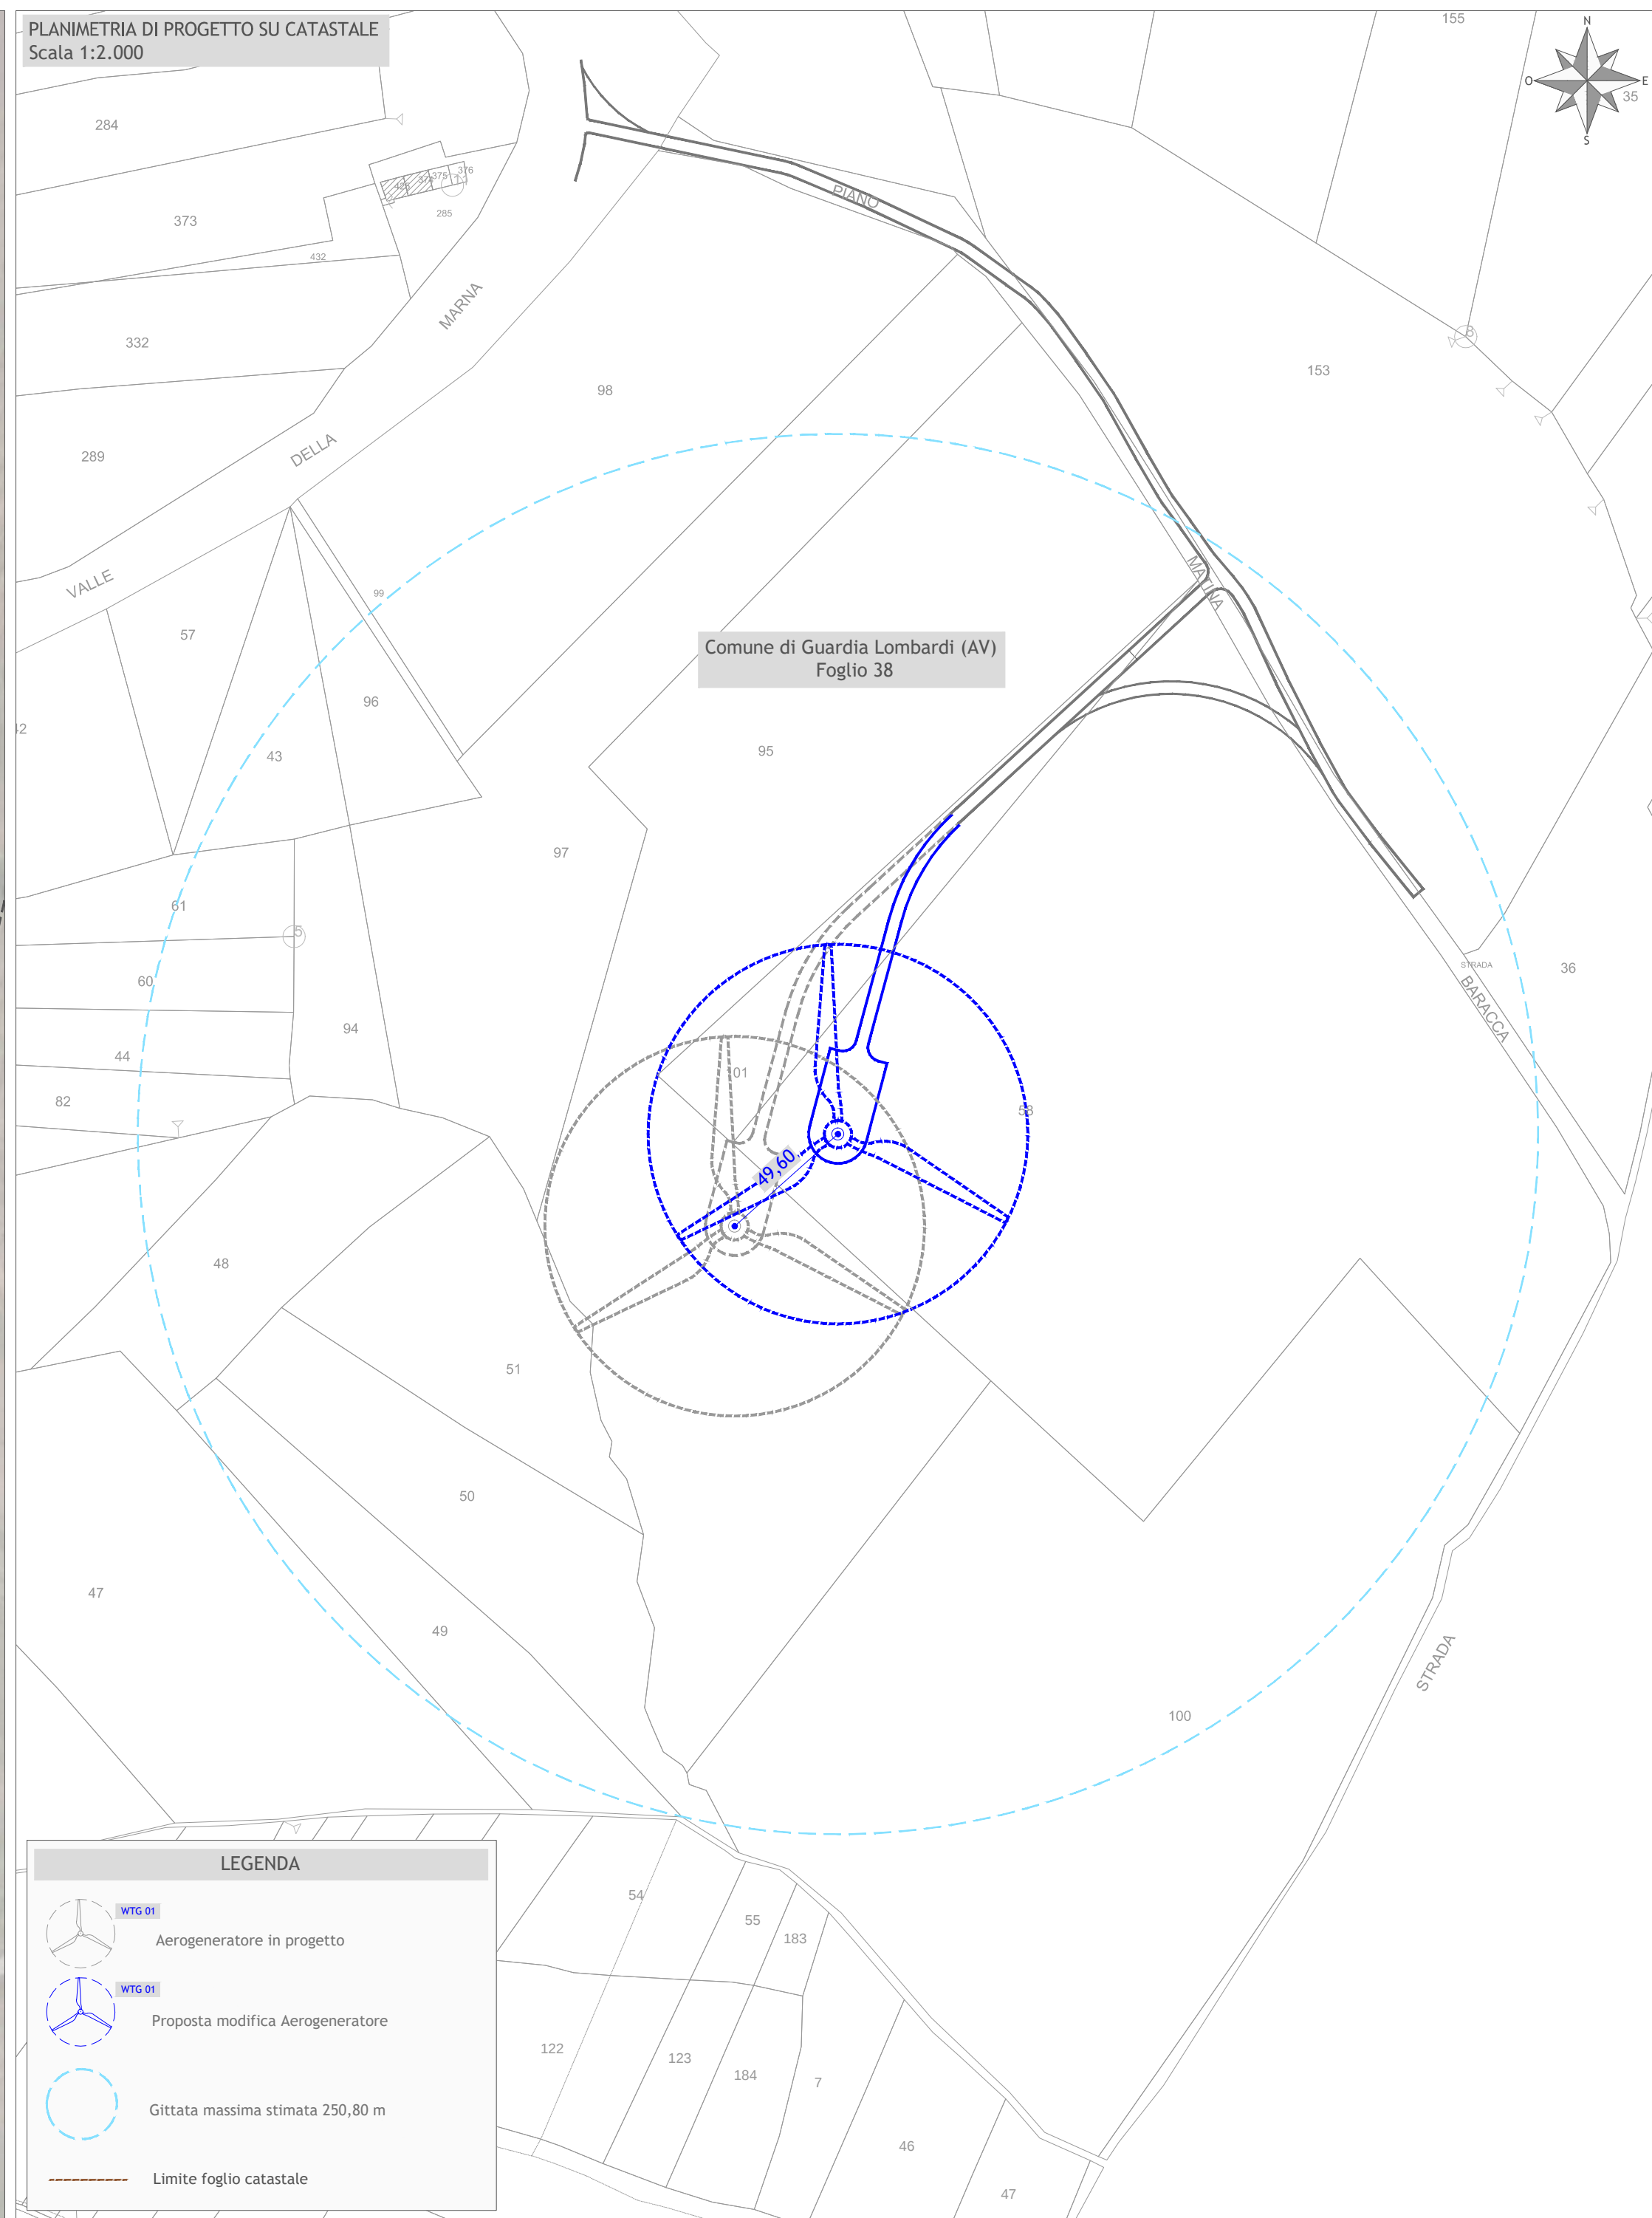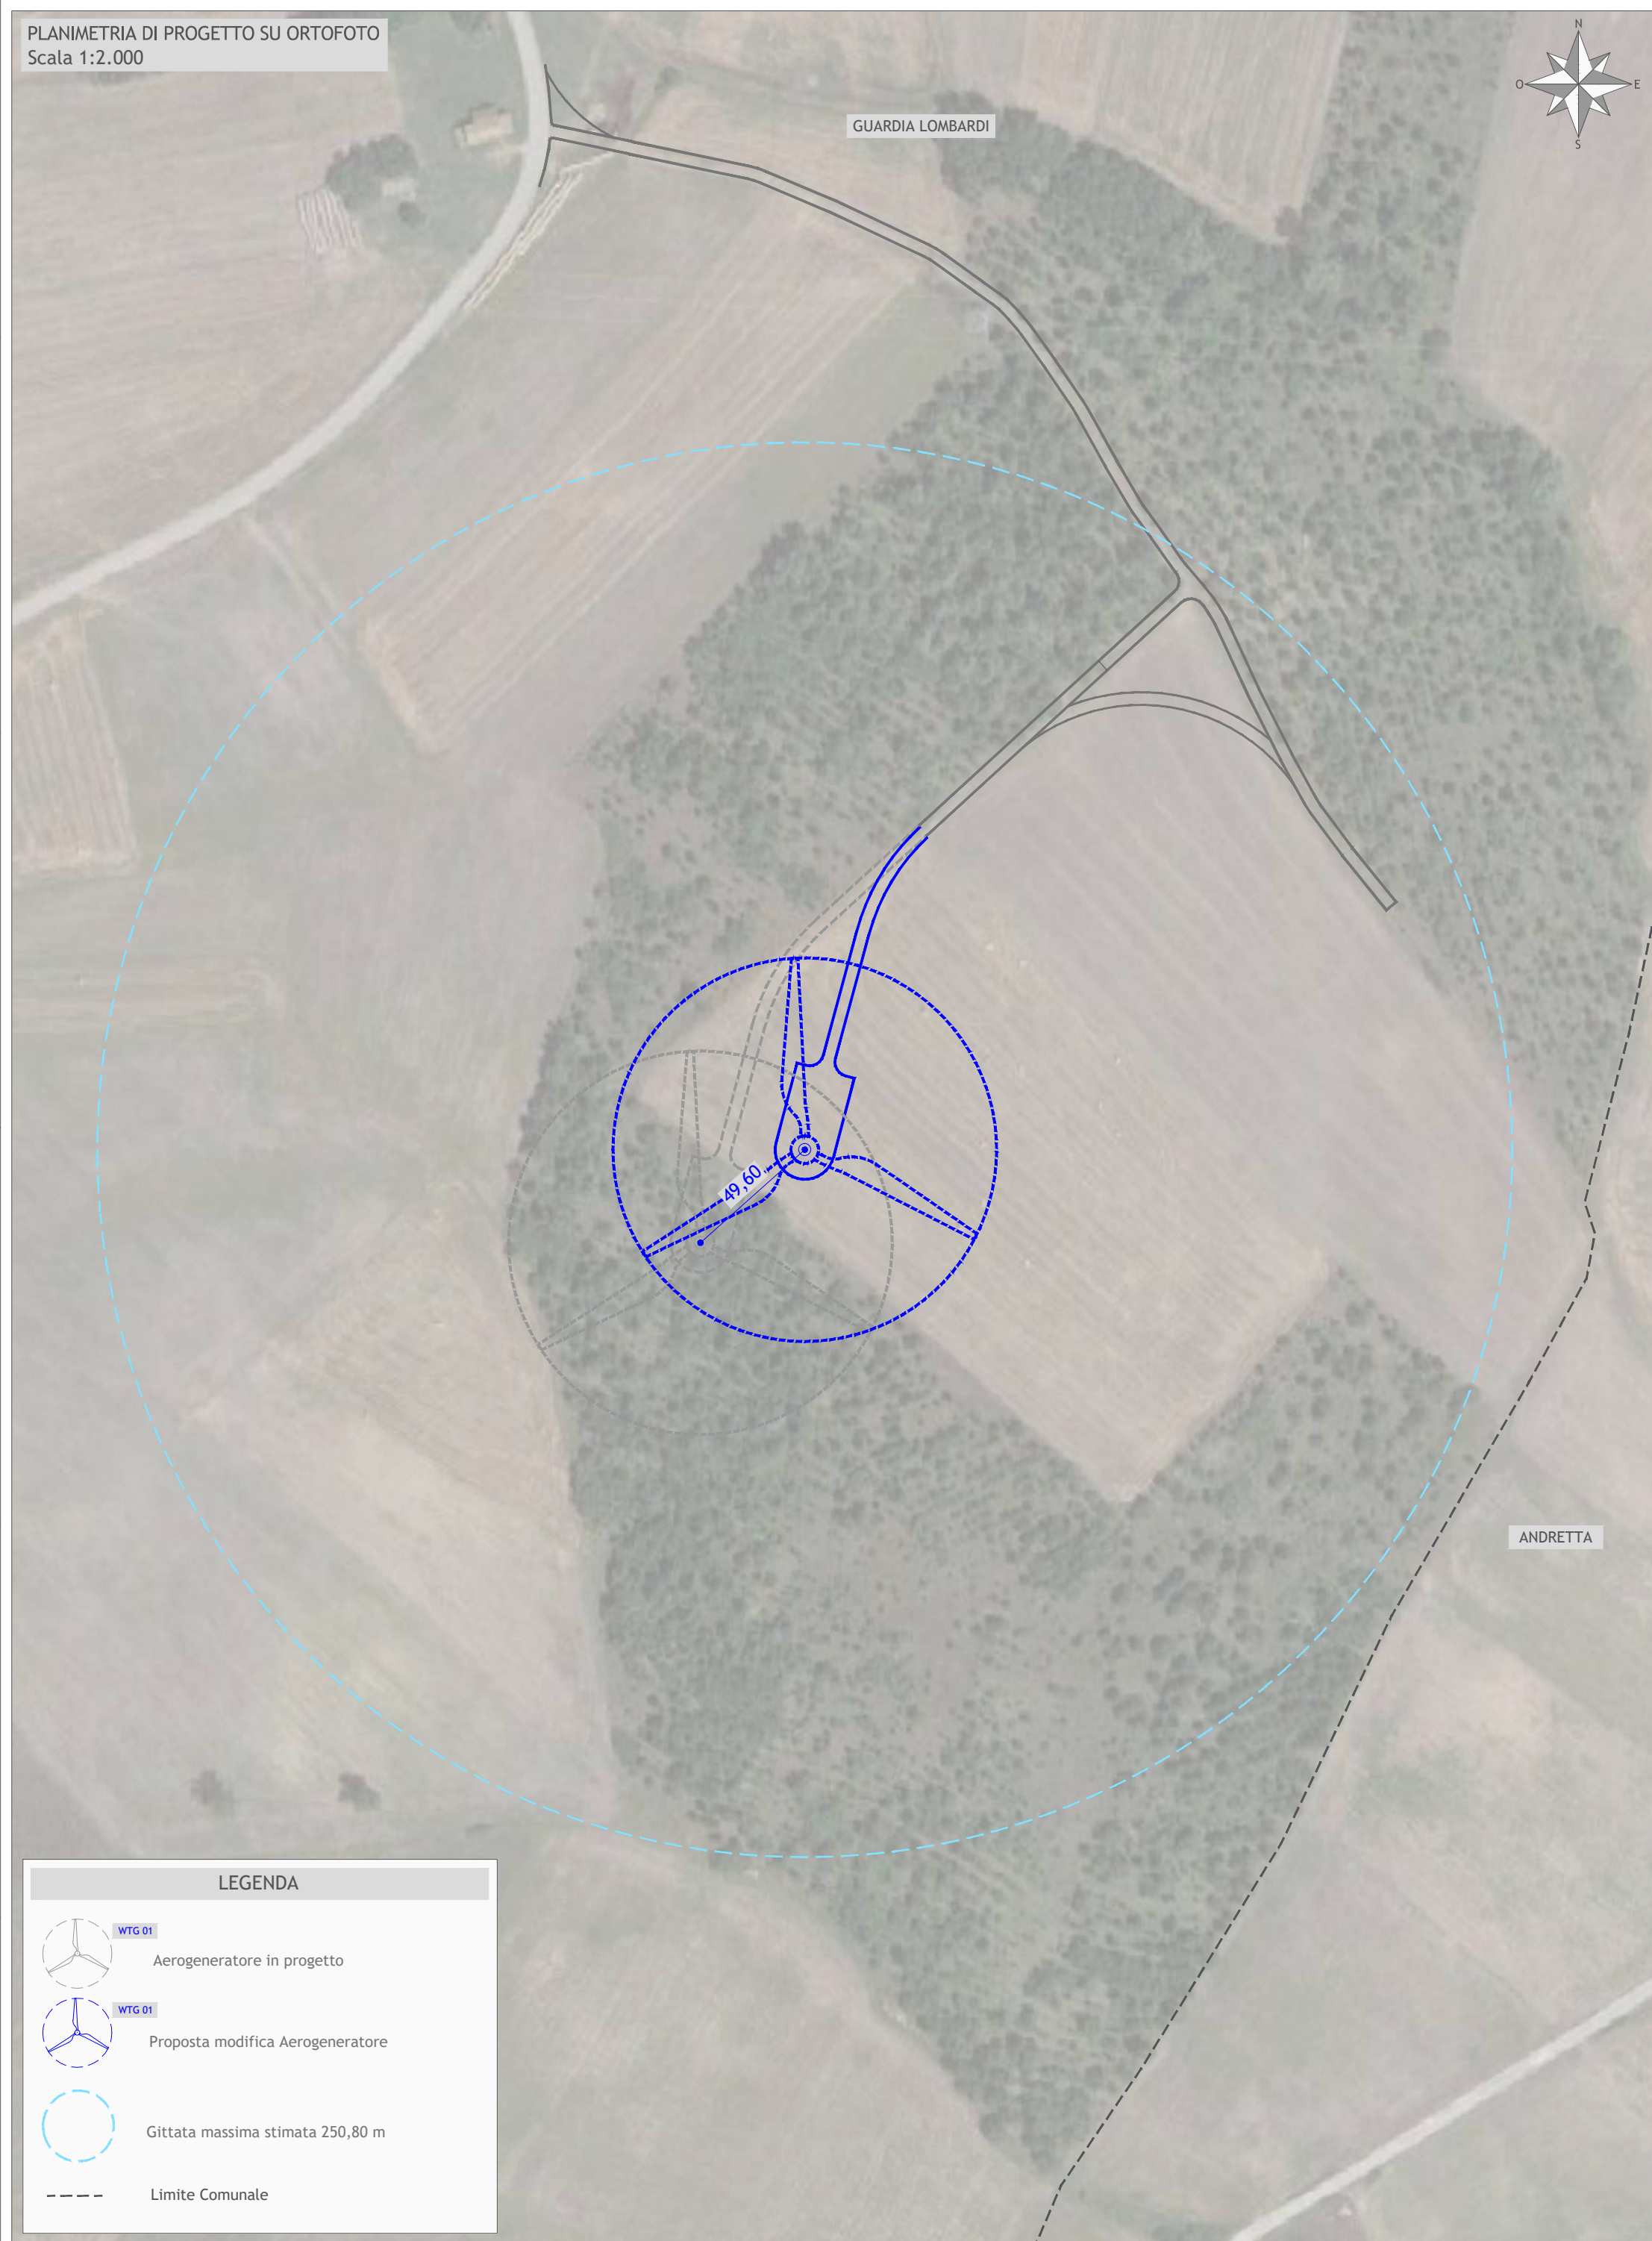

AEROGENERATORE	COORDINATE AEROGENERATORE UTM (WGS84) - FUSO 33		Identificativo catastale		
	Long. E [m]	Lat. N [m]	Comune	Foglio	Particella
WTG01 (PROGETTO)	524.373	4.535.432	Guardia Lombardi	38	95
WTG01 (PROPOSTA DI MODIFICA POSIZIONAMENTO)	524.410	4.535.485	Guardia Lombardi	38	58


 Regione Campania
 Provincia di Avellino
 Comuni di Guardia Lombardi e Bisaccia
 

Progetto per la realizzazione di un parco eolico nel comune di
Guardia Lombardi (AV) località "Piani Mattine"
Potenza complessiva pari a 21MW

Proposta Modifica Aerogeneratore WTG 01

Scala	Formato Stampa A1	Numero documento									
1:5.000	Foglio 1 di 1	Commissa	Fase	Tipo doc.	Progr. doc.	Rev.					
		213402	D	D	0380	00					

Proponente High Wind s.r.l. Corso Italia n. 27 39100 Bolzano (BZ) PEC: highwind@emsmail.it	PROGETTO DEFINITIVO
---	----------------------------

Sul presente elaborato sussiste il DIRITTO di PROPRIETÀ*. Qualsiasi utilizzo non preventivamente autorizzato sarà perseguito ai sensi della normativa vigente.

Rev.	Data	Descrizione revisione	Redatto	Controllato	Approvato
00	03.10.2022	EMISSIONE	A. CATALDO	D. LO RUSSO	M. LO RUSSO