


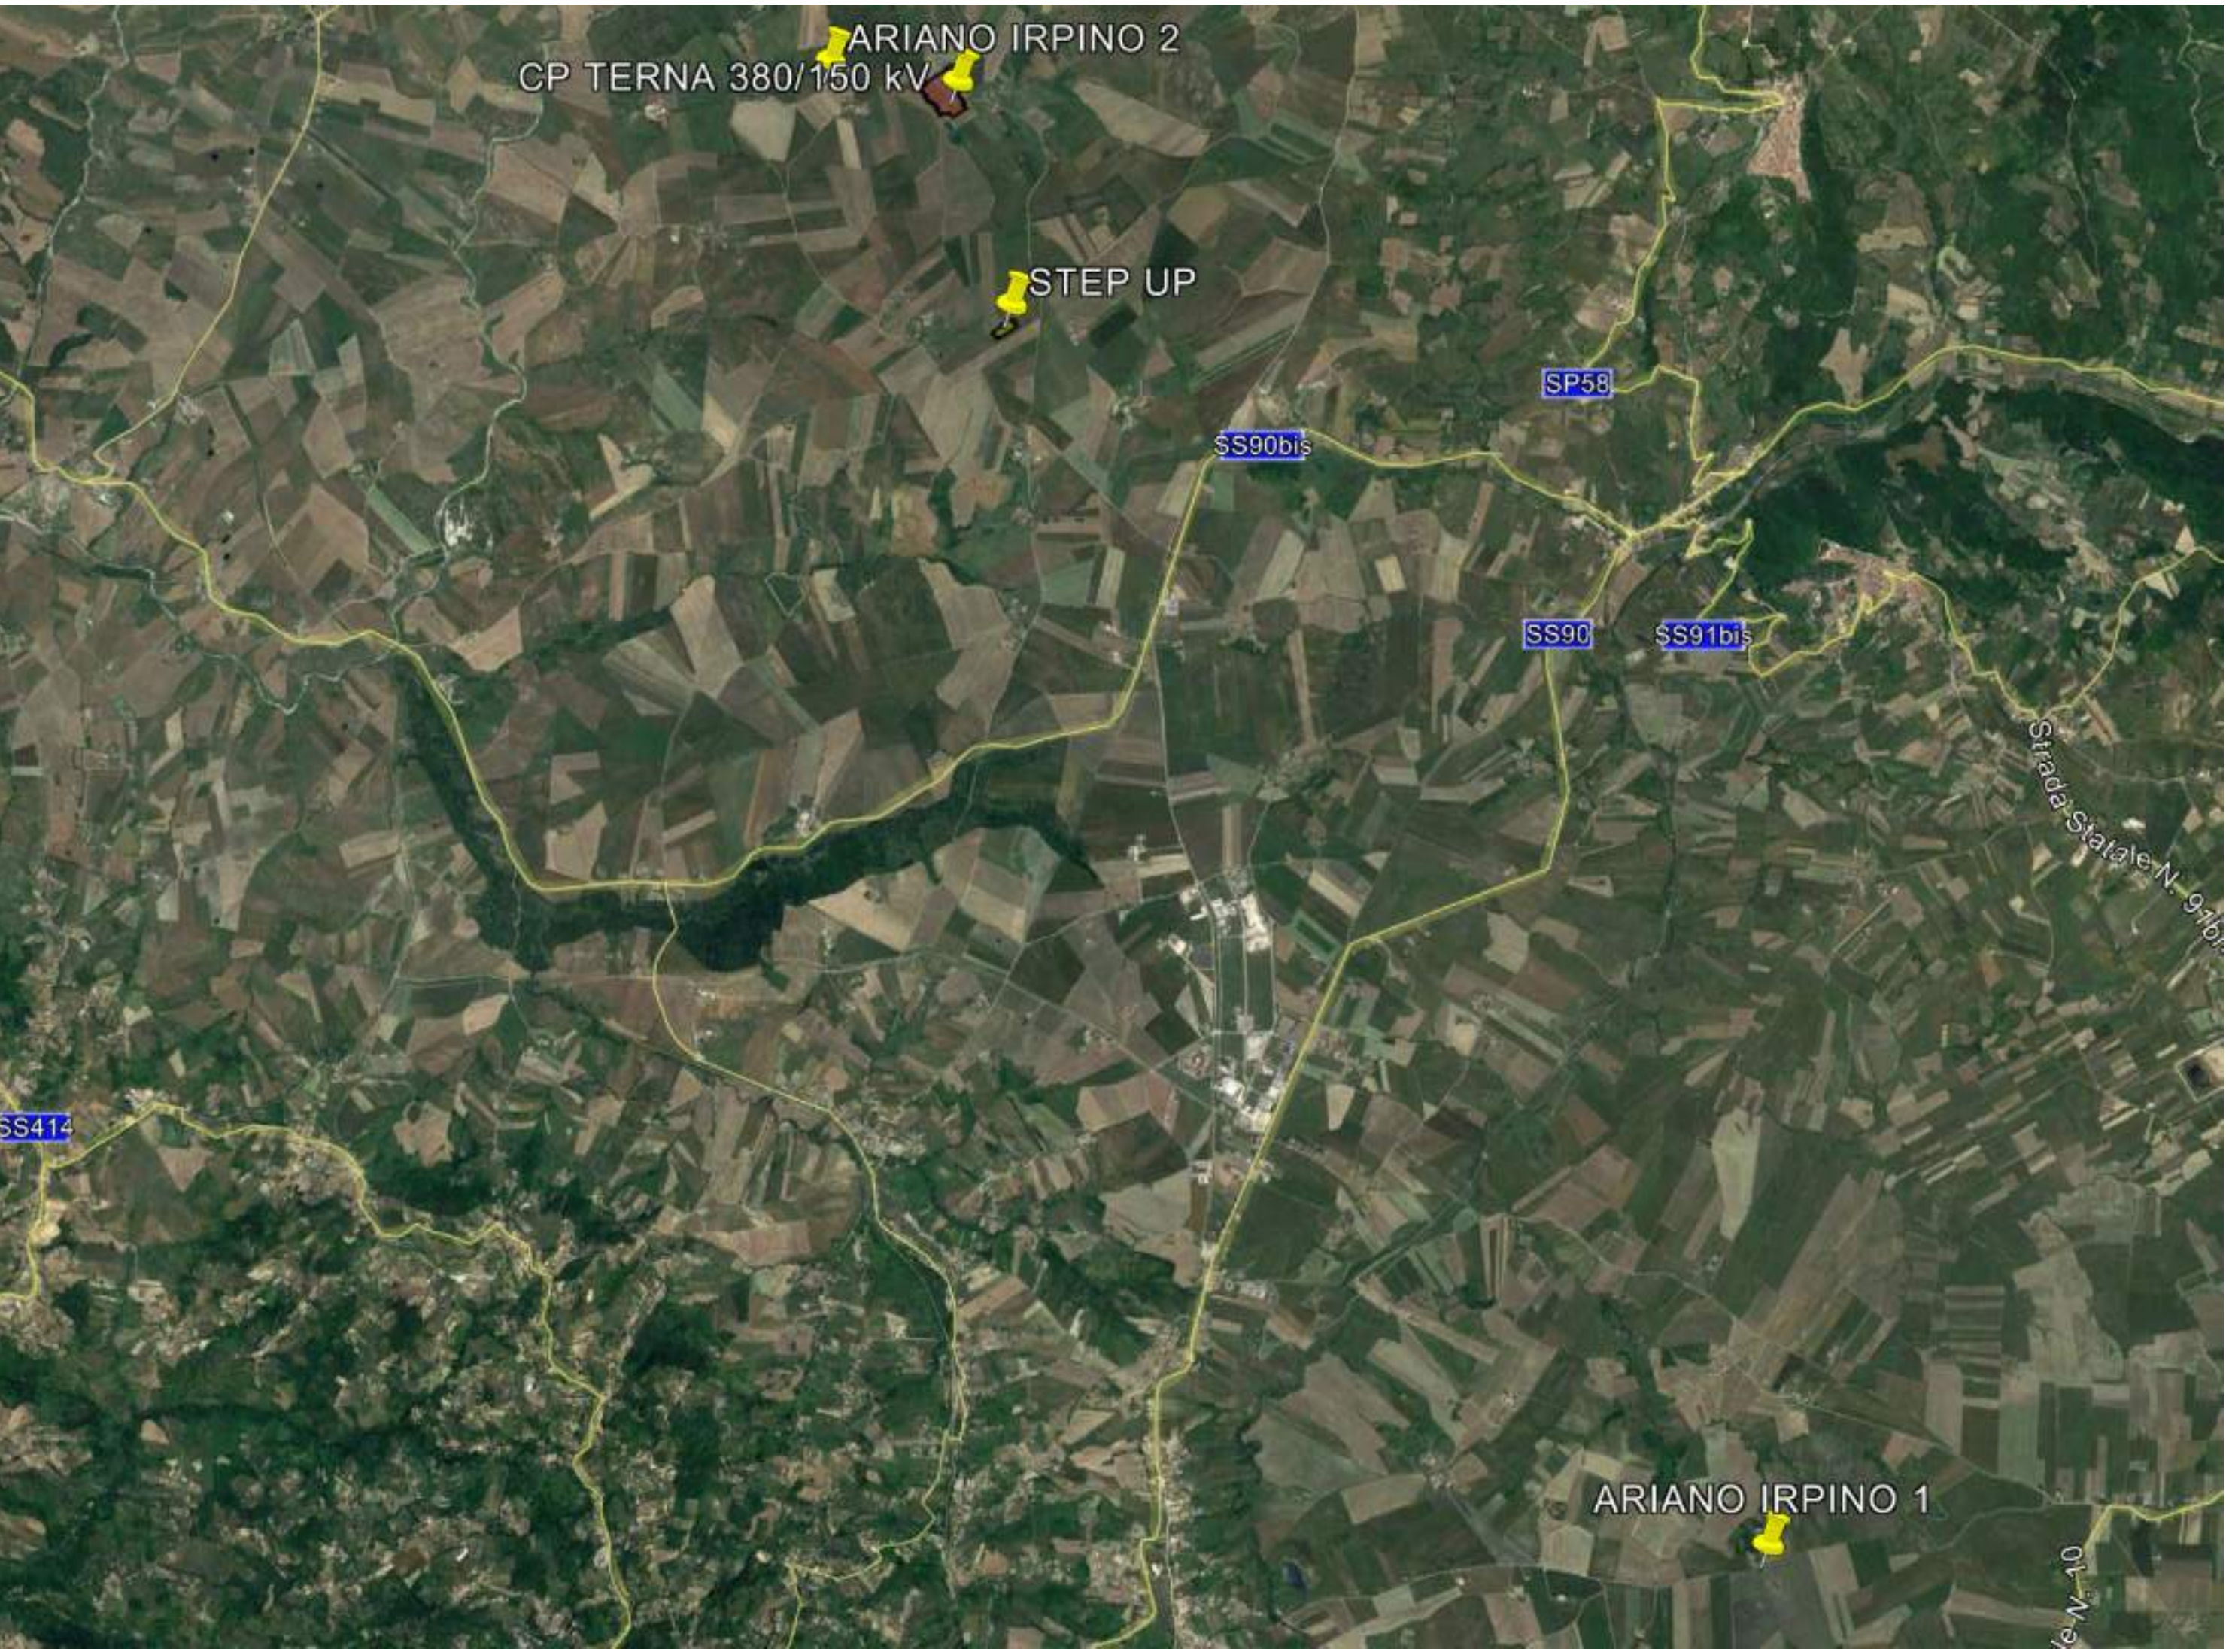

41,31 MWp IMPIANTO FOTOVOLTAICO "ARIANO IRPINO"

- Indirizzo: Regione: Campania
Provincia: Avellino
Comune: Ariano Irpino
- Potenza di Picco: 41.314,08 kWp
- Moduli FV: 610 W
- Numero Moduli: 67.728
- Dimensioni Moduli: 2465mm x 1134mm x 35mm
- Inclinazione Moduli: +55°/-55°
- Fondazioni: Palo infisso
- Passo delle File: 9,00 m
- Spazio tra le File: 4,158m
- Cabina di Trasformazione: 11 Pieces
- Tracker 36x2: 856
- Tracker 24x2: 79
- Tracker 12x2: 86

LEGENDA	
Simbolo	Descrizione
	Tracker 36x2
	Tracker 24x2
	Tracker 12x2
	Recinzione
	Limite Moduli
	Confine Catastale
	Cabina di Trasformazione - 2T
	Cabina di Trasformazione - 1T
	Cabina di Consegna
	Cabina di Monitoraggio
	Ingresso Impianto FV
	Strada Interna
	Fascia di rispetto linea AT aerea
	Fascia di rispetto linea MT aerea

COMUNE DI ARIANO IRPINO

PROVINCIA DI AVELLINO

REGIONE CAMPANIA

REALIZZAZIONE DI UN IMPIANTO SOLARE FOTOVOLTAICO
CONNESSO ALLA RTN DELLA POTENZA MASSIMA PARI A 47,70
MWp E RELATIVA STAZIONE DI ELEVAZIONE IN ALTA TENSIONE

Denominazione Impianto:

IMPIANTO ARIANO IRPINO 1

Ubicazione:

Comune di Ariano Irpino (AV)

ELABORATO
4.4-PDEG

STATO DI PROGETTO-LAYOUT IMPIANTO
Pagina 1 di 2

Cod. Doc.: 4.4-PDEG

Renewco Engineering S.r.l.
Piazzale G. Cesare, 10
80138 Napoli (NA) - Italy
P. IVA n. 020388042
info@renew-co.com - www.renewco.com

Scale: 1:2.000

PROGETTO

28/06/2022

☐ Revisione

☒ Progetto

☐ Approvato

Tecnici:

Ing. Antonio Palestini
Albo degli Ingegneri Ascoli Piceno - N° A1618

Il Richiedente:
GREEN GENIUS ITALY UTILITY S.R.L.
Sede Legale: Corso Giuseppe Garibaldi, 48 - 01012 ARLANDO (VT)
P.IVA: 0184020067

Revisione	Data	Descrizione	Redatto	Approvato	Autorizzato
01	04/10/2021	Progetto Definitivo			
02	01/03/2021	Revisione Caratteristiche Recinzione			
03	16/04/2022	Modifica Layout - C&S			
04	24/05/2022	Richiesta 1° C&S			
04	28/05/2022	Richiesta 1° C&S			