

Valutazione del progetto
ai sensi dell'art. 3 del DPR 01/08/2011 n. 151


FUEL COMPANY S.R.L.
Via Ravioncello 6,
80147, Napoli (Na)

IL TECNICO


DOTT. ING.
DE ROSA GAETANO
ISCRITTO ALL'ALBO
PROFESSIONALE
COL. N. 12104

ORDINE DEGLI INGEGNERI DELLA PROVINCIA DI NAPOLI


PLANIMETRIA CON LAYOUT- scala 1:200

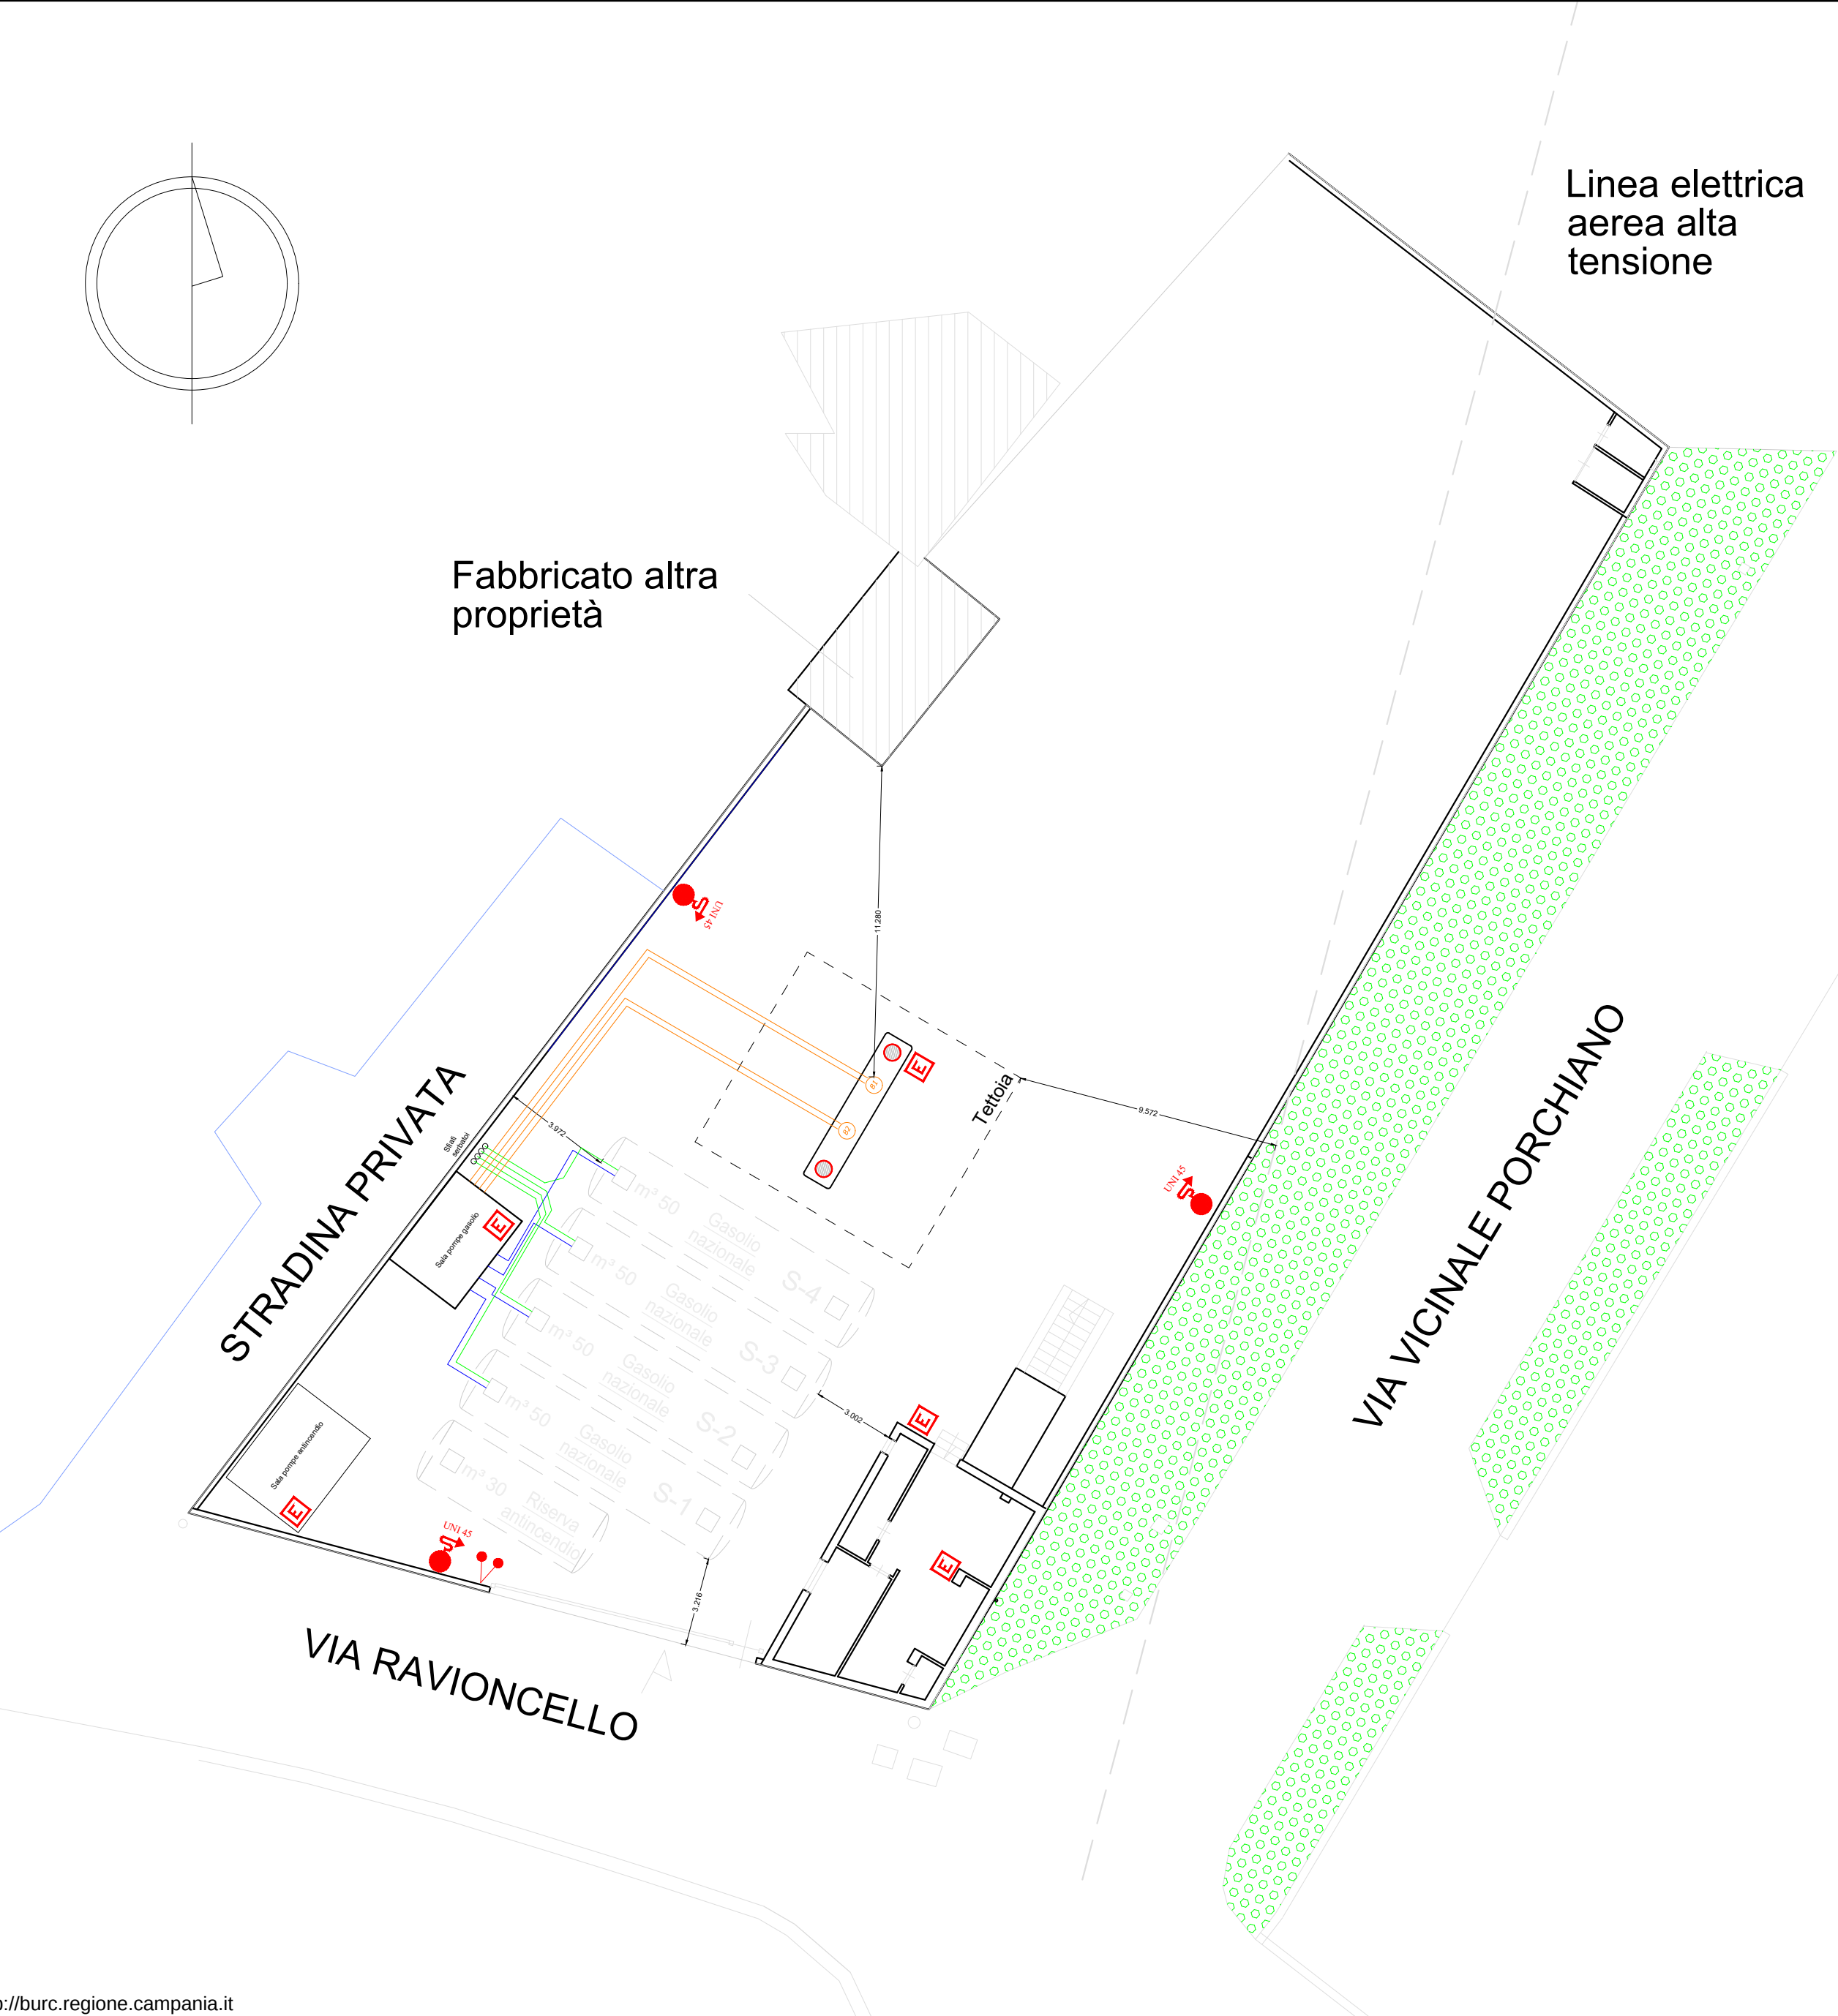

VISTA SATELLITARE - scala 1:1000

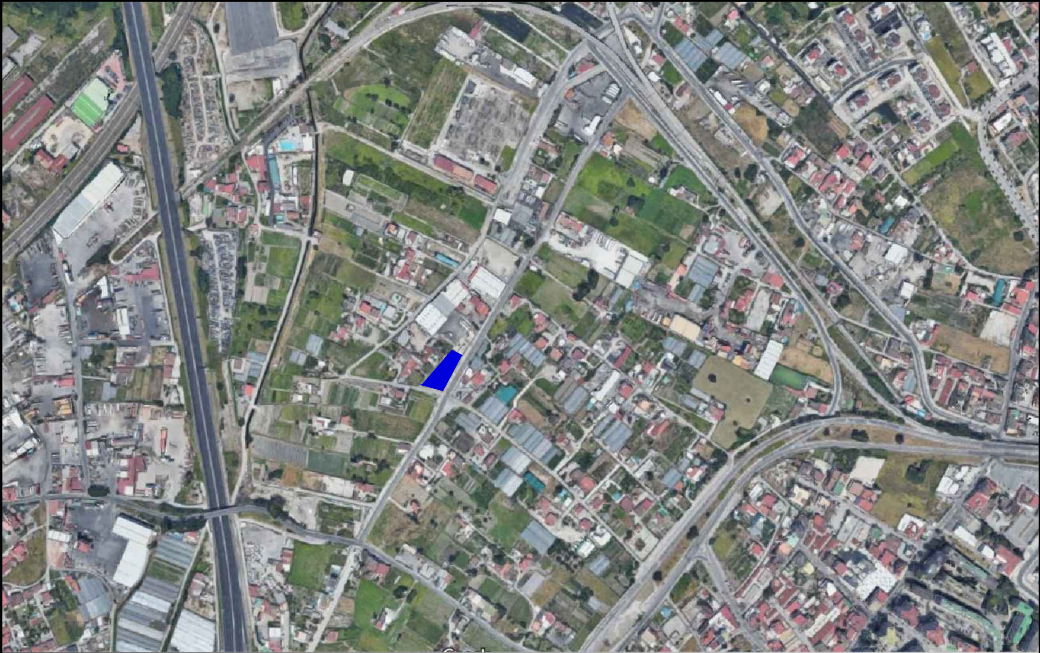

AEROFOTOGRAMMETRIA - scala 1:500

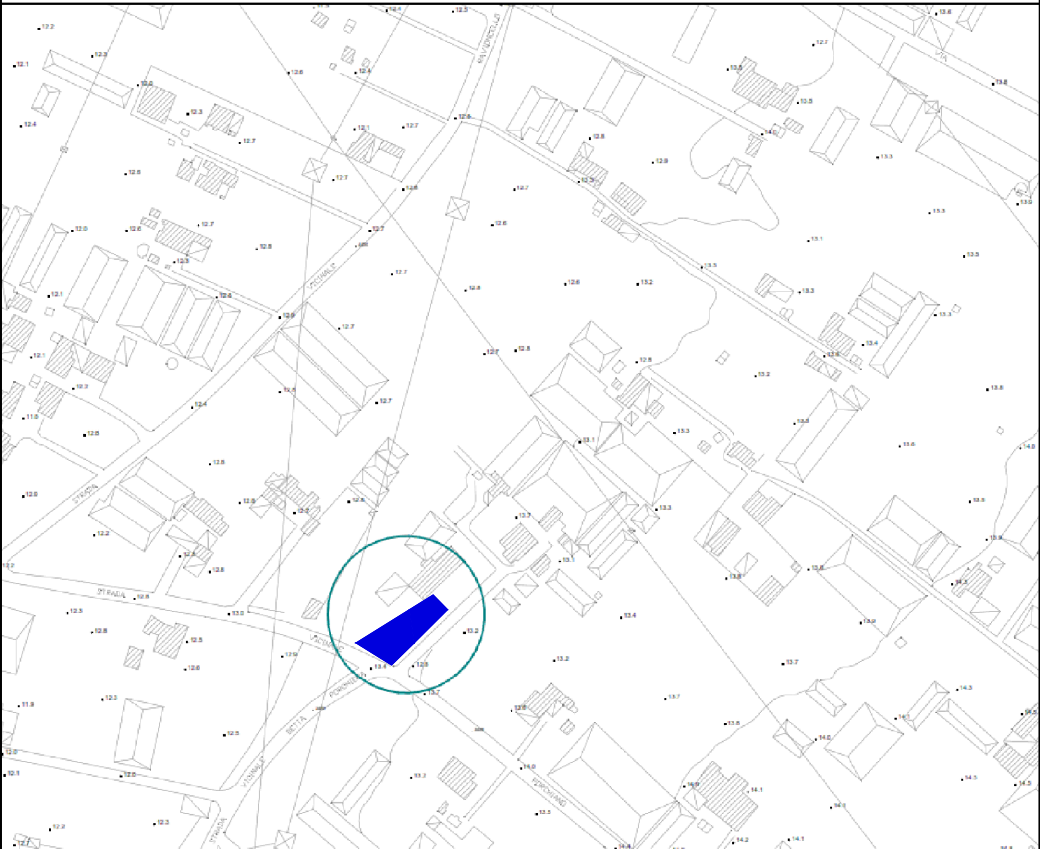[illegible]