

STATO DI FATTO _ IMMAGINI DRONE



STATO DI FATTO _ STRALCIO DEL FOGLIO CATASTALE



COMUNE DI QUARTO
Provincia di Napoli

Progetto per la realizzazione di un Deposito di Oli Minerali, sito nel comune di Quarto (NA) in fregio alla Via Giorgio De Falco.

PROTOCOLLO:


IL COMMITTENTE:

COMMITTENTE: IMPA SRL	
Studio Tecnico Geom. Giuseppe Fantasia Via Appia Tufara - 23 82016 - Montecorone (Bn)	
CATASTALE: FOGLIO 13 P.E.A. 1320-1321	IL TECNICO:
TAVOLA: 1	AGGIORNAMENTO
	DATA

ELABORATE:	SCALE:
• STATO DI FATTO IMMAGINI DRONE	1:500
• STATO DI FATTO STRALCIO CATASTALE	1:500
• STATO DI FATTO STRALCIO CATASTALE	1:200
• STATO DI FATTO STRALCIO CATASTALE	1:100
• STATO DI FATTO STRALCIO CATASTALE	1:200

Fonte: <http://www.regione.campania.it>


STATO DI FATTO _ STRALCIO PRG

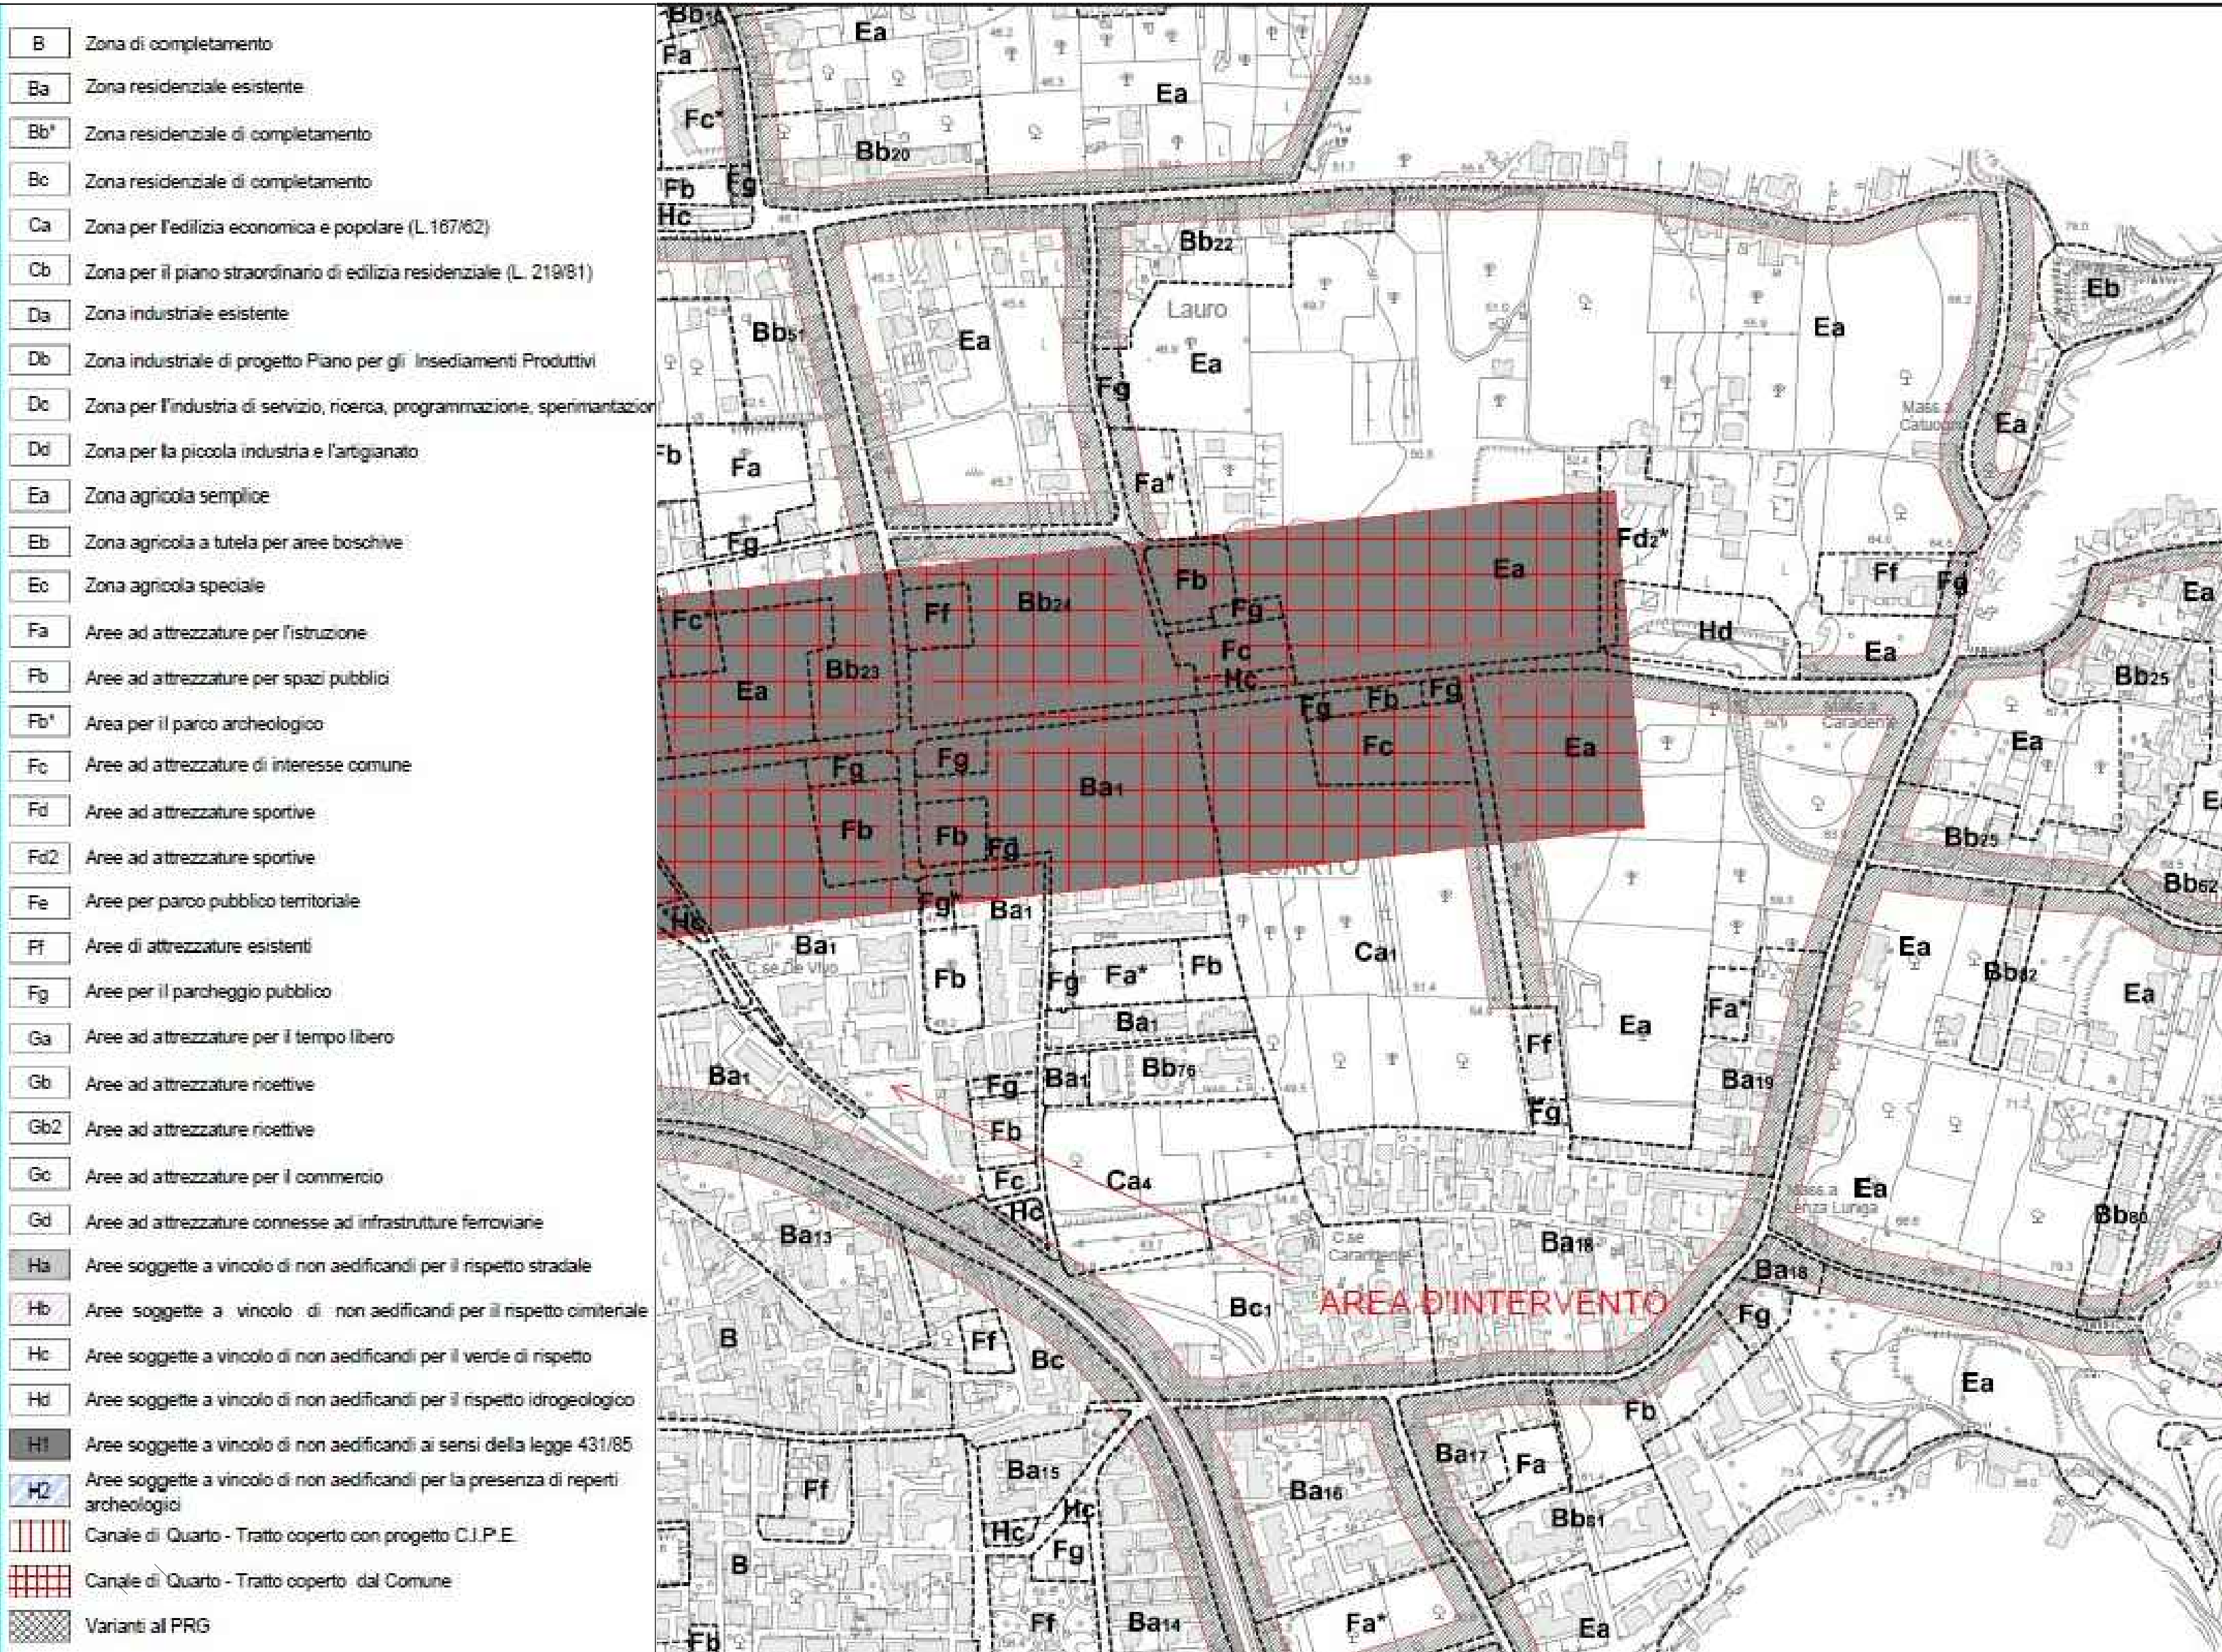

STATO DI FATTO _ PLANIMETRIA GENERALE CON SCHEMA SMALTIMENTO ACQUE ESISTENTE _ SCALA 1:200



STATO DI FATTO _ PROSPETTI E SEZIONI PRINCIPALI

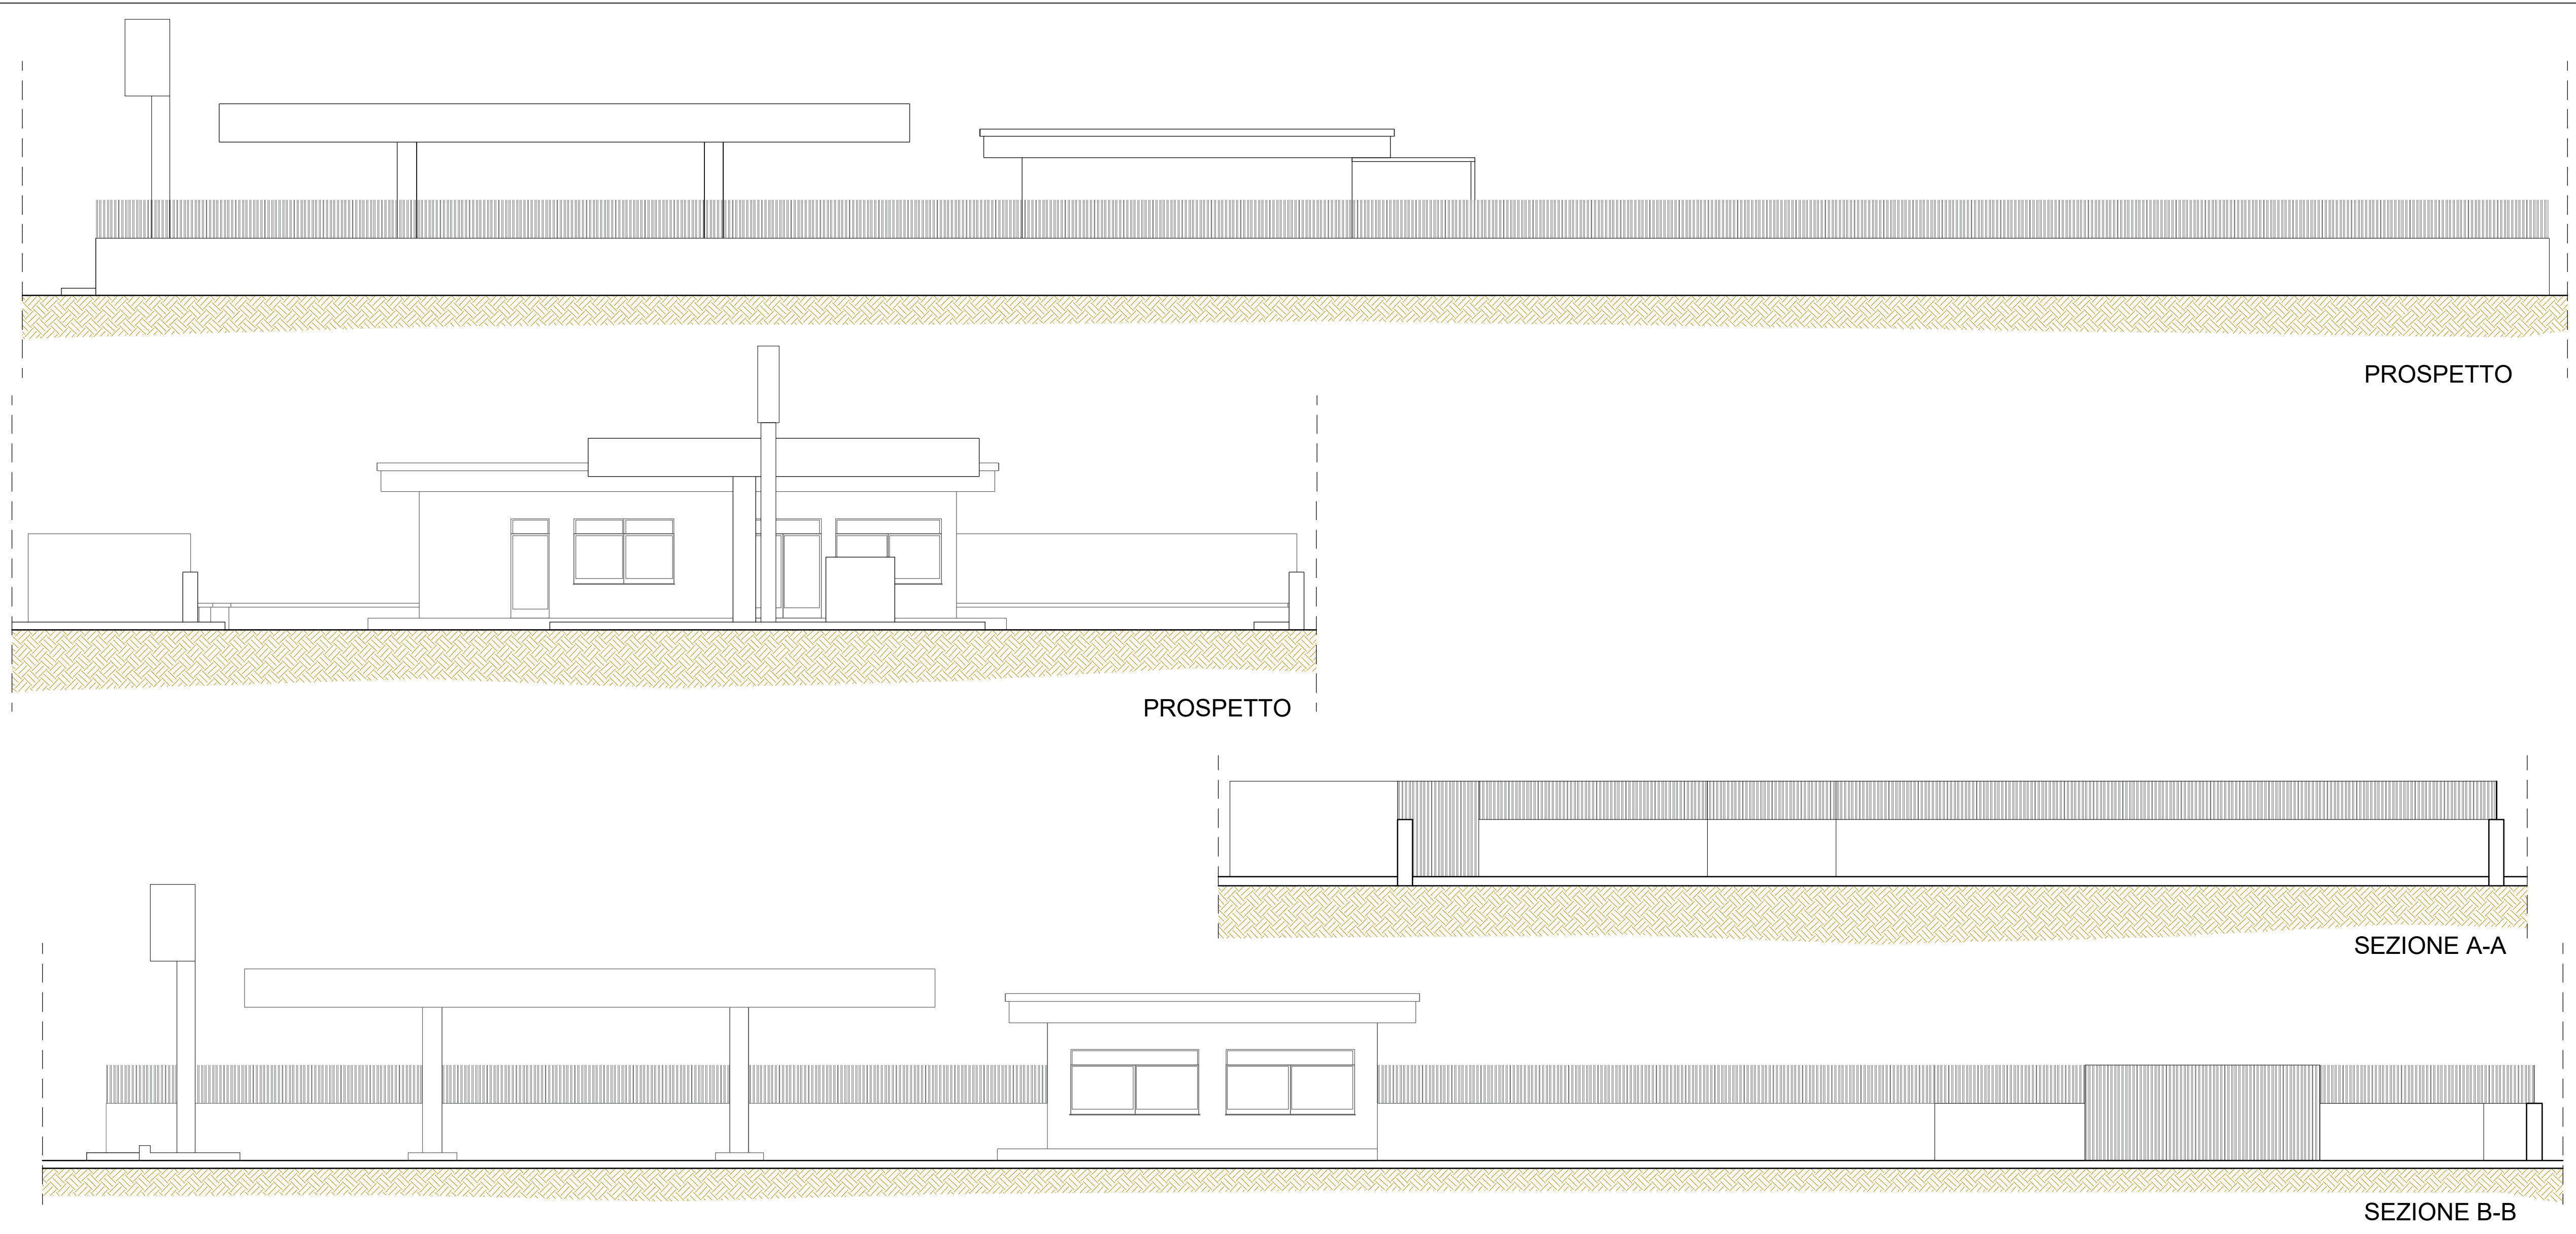

STATO DI PROGETTO _ PLANIMETRIA GENERALE _ SCALA 1:200

