


PLANIMETRIA DI PROGETTO

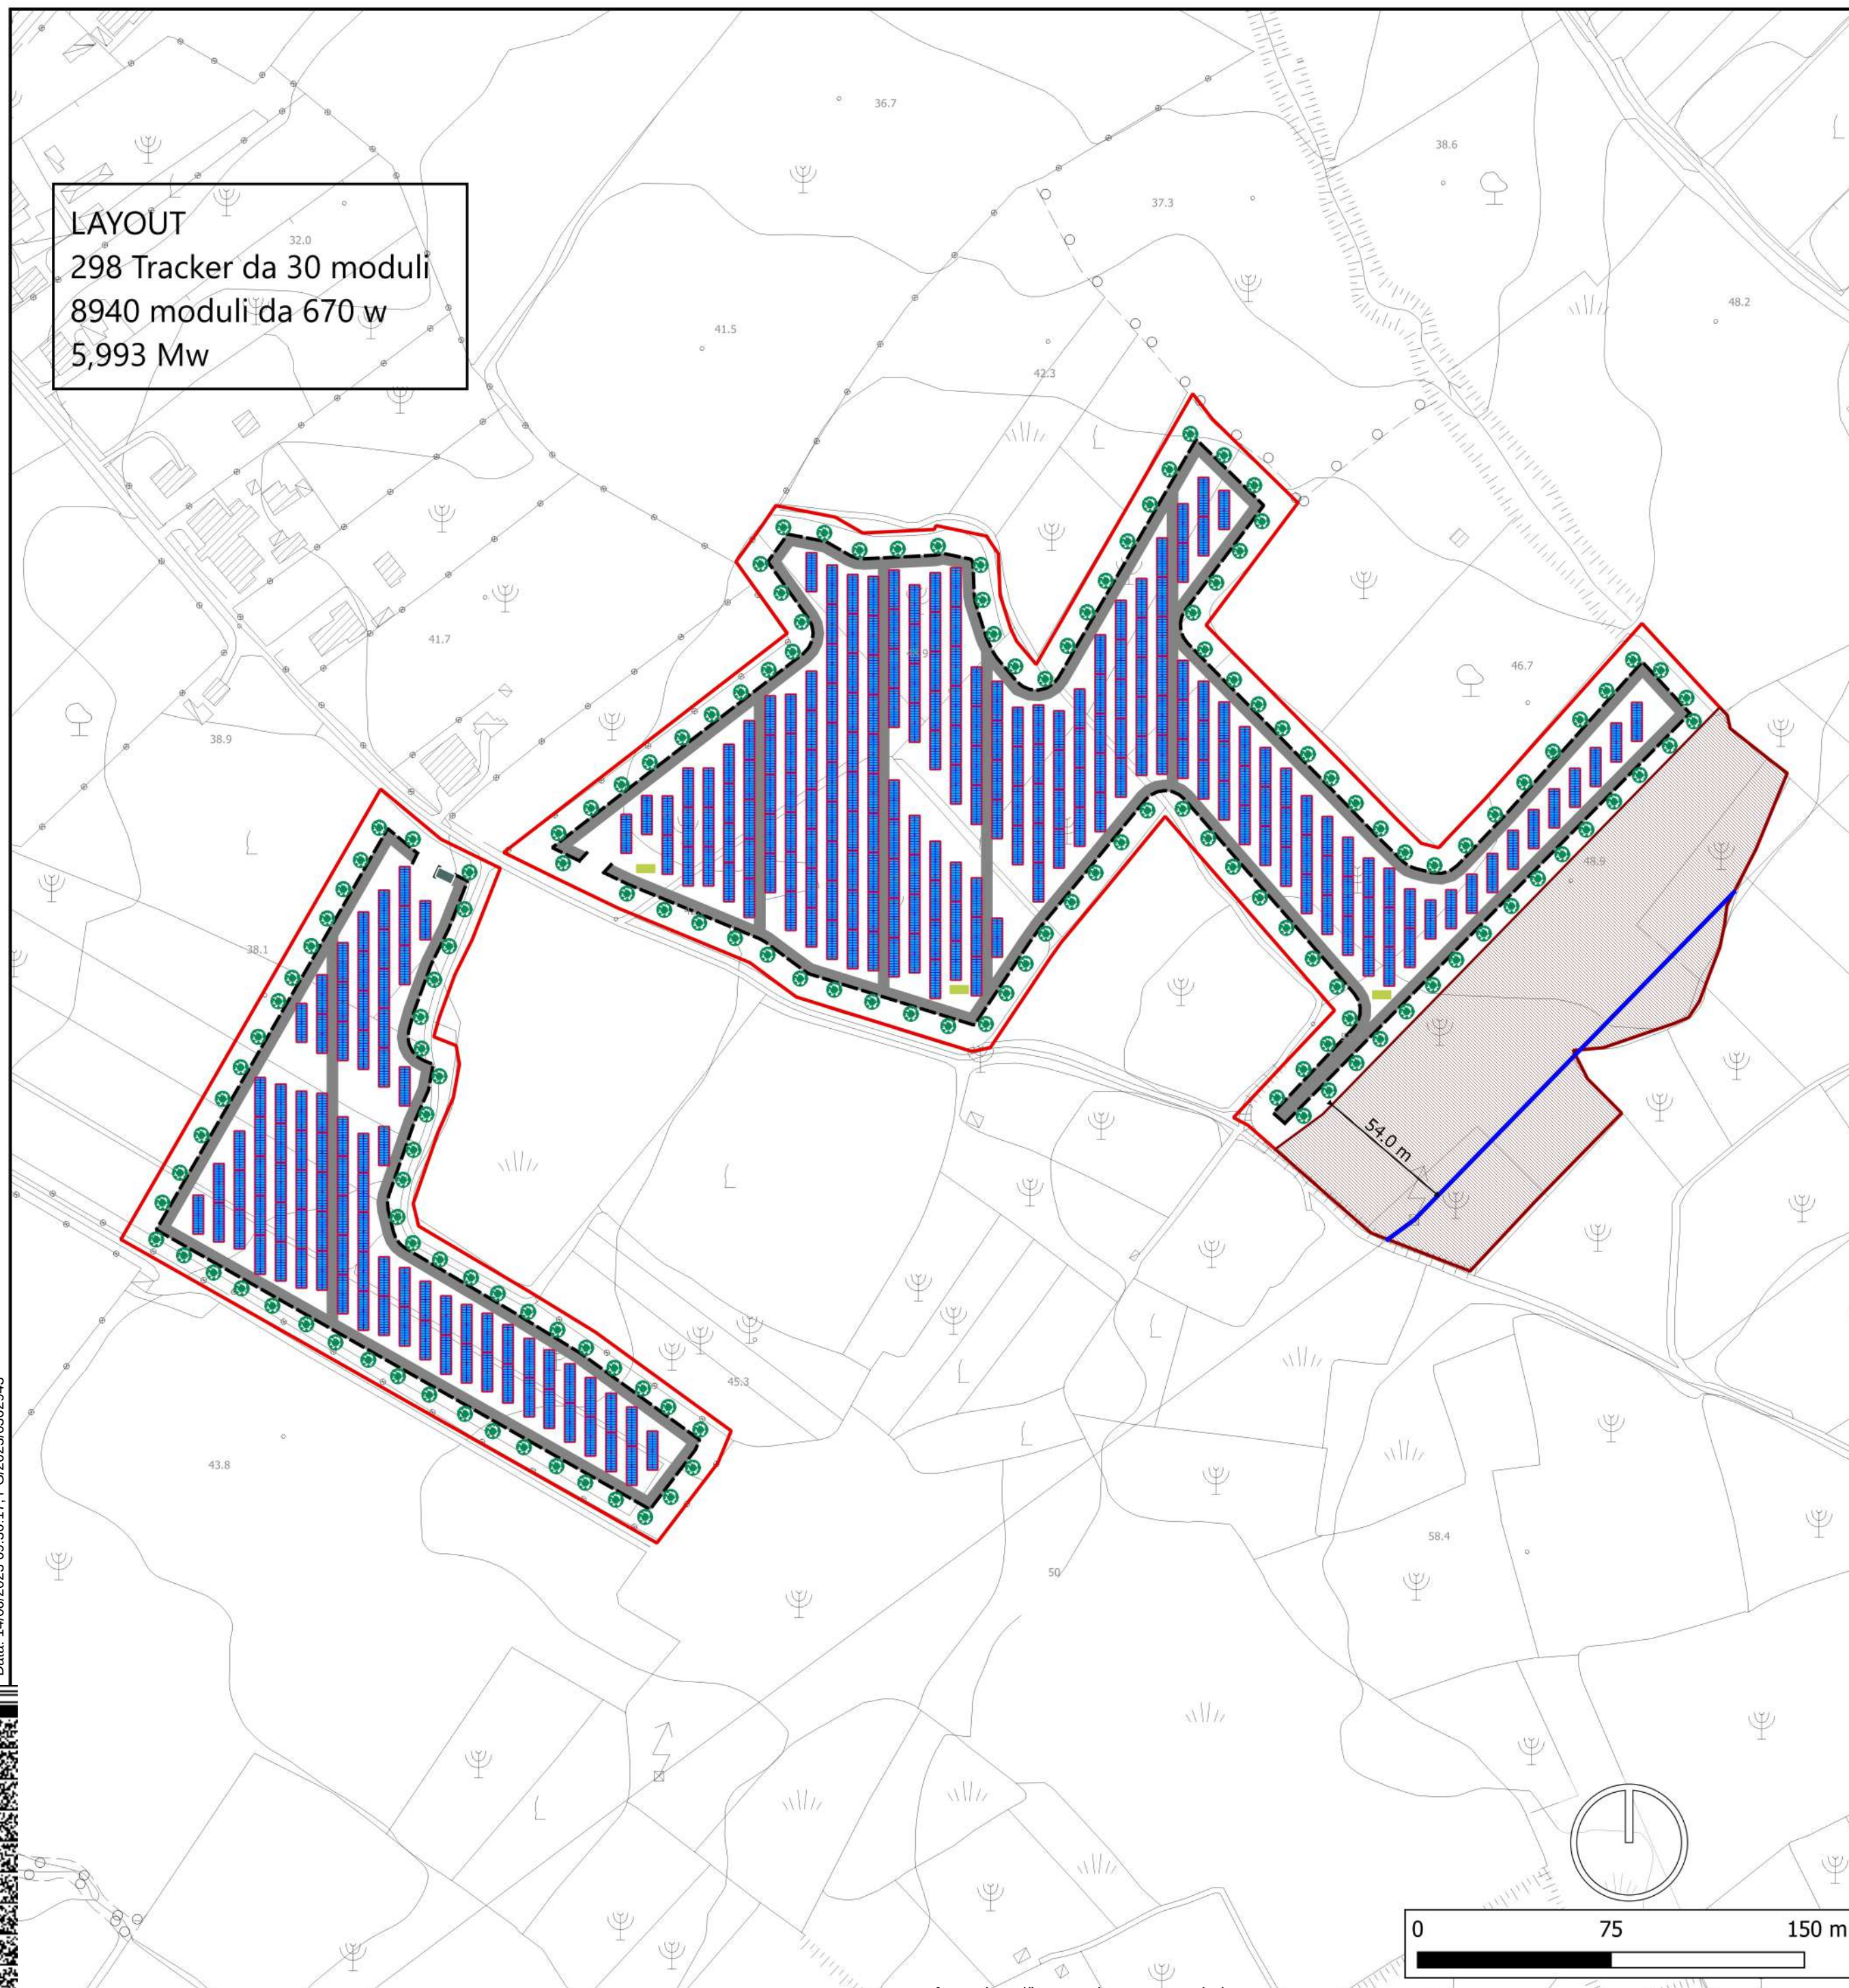

Via Julius Durst, 6
Bressanone (BZ)
P.Iva 03072680212
Pec: aton.22@pec.it

Progettazione di un impianto agro-fotovoltaico di potenza complessiva 5.993 KW e di tutte le opere ed infrastrutture connesse, nel comune di Sessa Aurunca

PLANIMETRIA DI PROGETTO

Ing. Riccardo Mai



		Inq. R.A. Rossi							
		Inq. V. Villano							
		Pian.Ter. L. Lanni							
		Pian.Ter. G.Delogu	Inq. S. Viora	Inq. R. Mai	emissione		12/2021		
PROTOCOLLO	REDATTO	CONTROLLATO	AUTORIZZATO	CAUSALE			DATA	REVISIONE	

Doc	C_024_INT_I_01	Formato	A2	Scala	1:2000
-----	----------------	---------	----	-------	--------

Il presente documento è di proprietà esclusiva della Aton 22 s.r.l, non potrà essere duplicato e/o copiato in nessuna delle sue parti. La Aton 22 s.r.l si riserva il diritto di ogni modifica.

LEGENDA

-  Area d'intervento
 -  Cabina di consegna
 -  Moduli fotovoltaici
 -  Tracker
 -  Cabine di campo
 -  Recinzione perimetrale
 -  Viabilità di accesso
 -  Fascia di rispetto linee elettriche
 -  Asse traliccio
 -  Vegetazione perimetrale di schermatura
- Base CTR 1:2000