



Stralcio catastale - Scala 1:1000

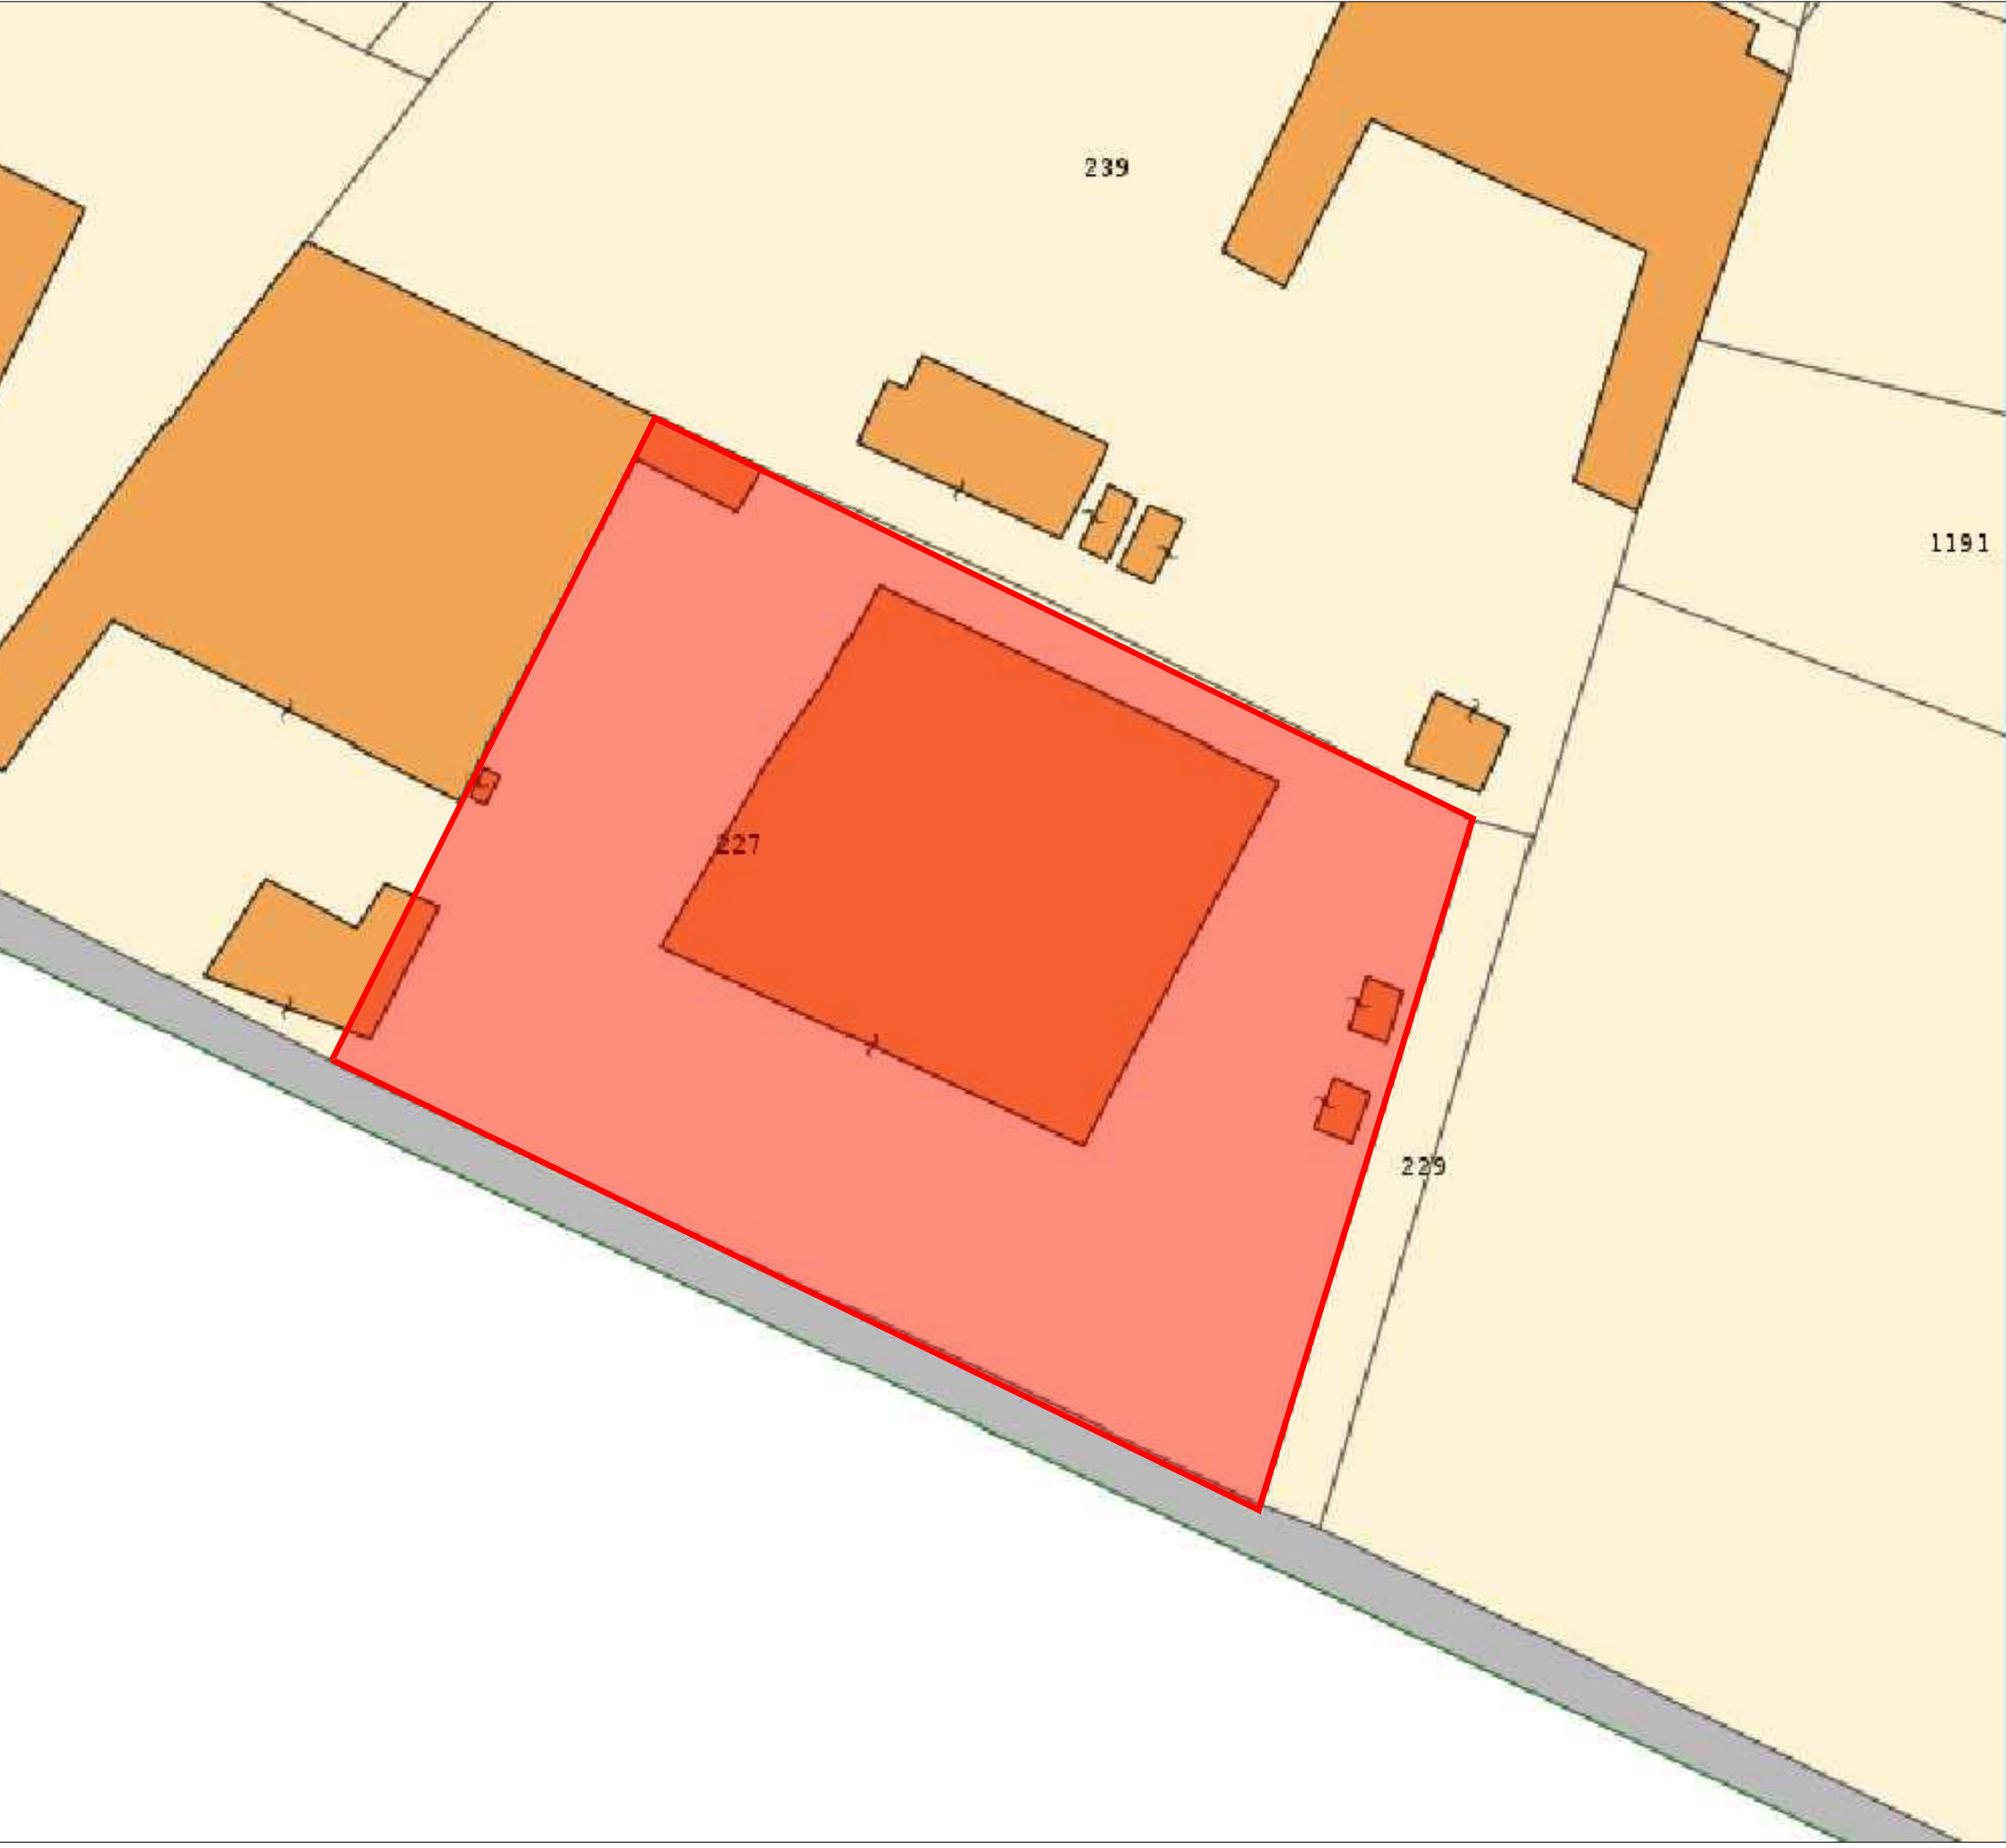


Stralcio aerea foto



Planimetria generale del sito produttivo - Scala 1:200

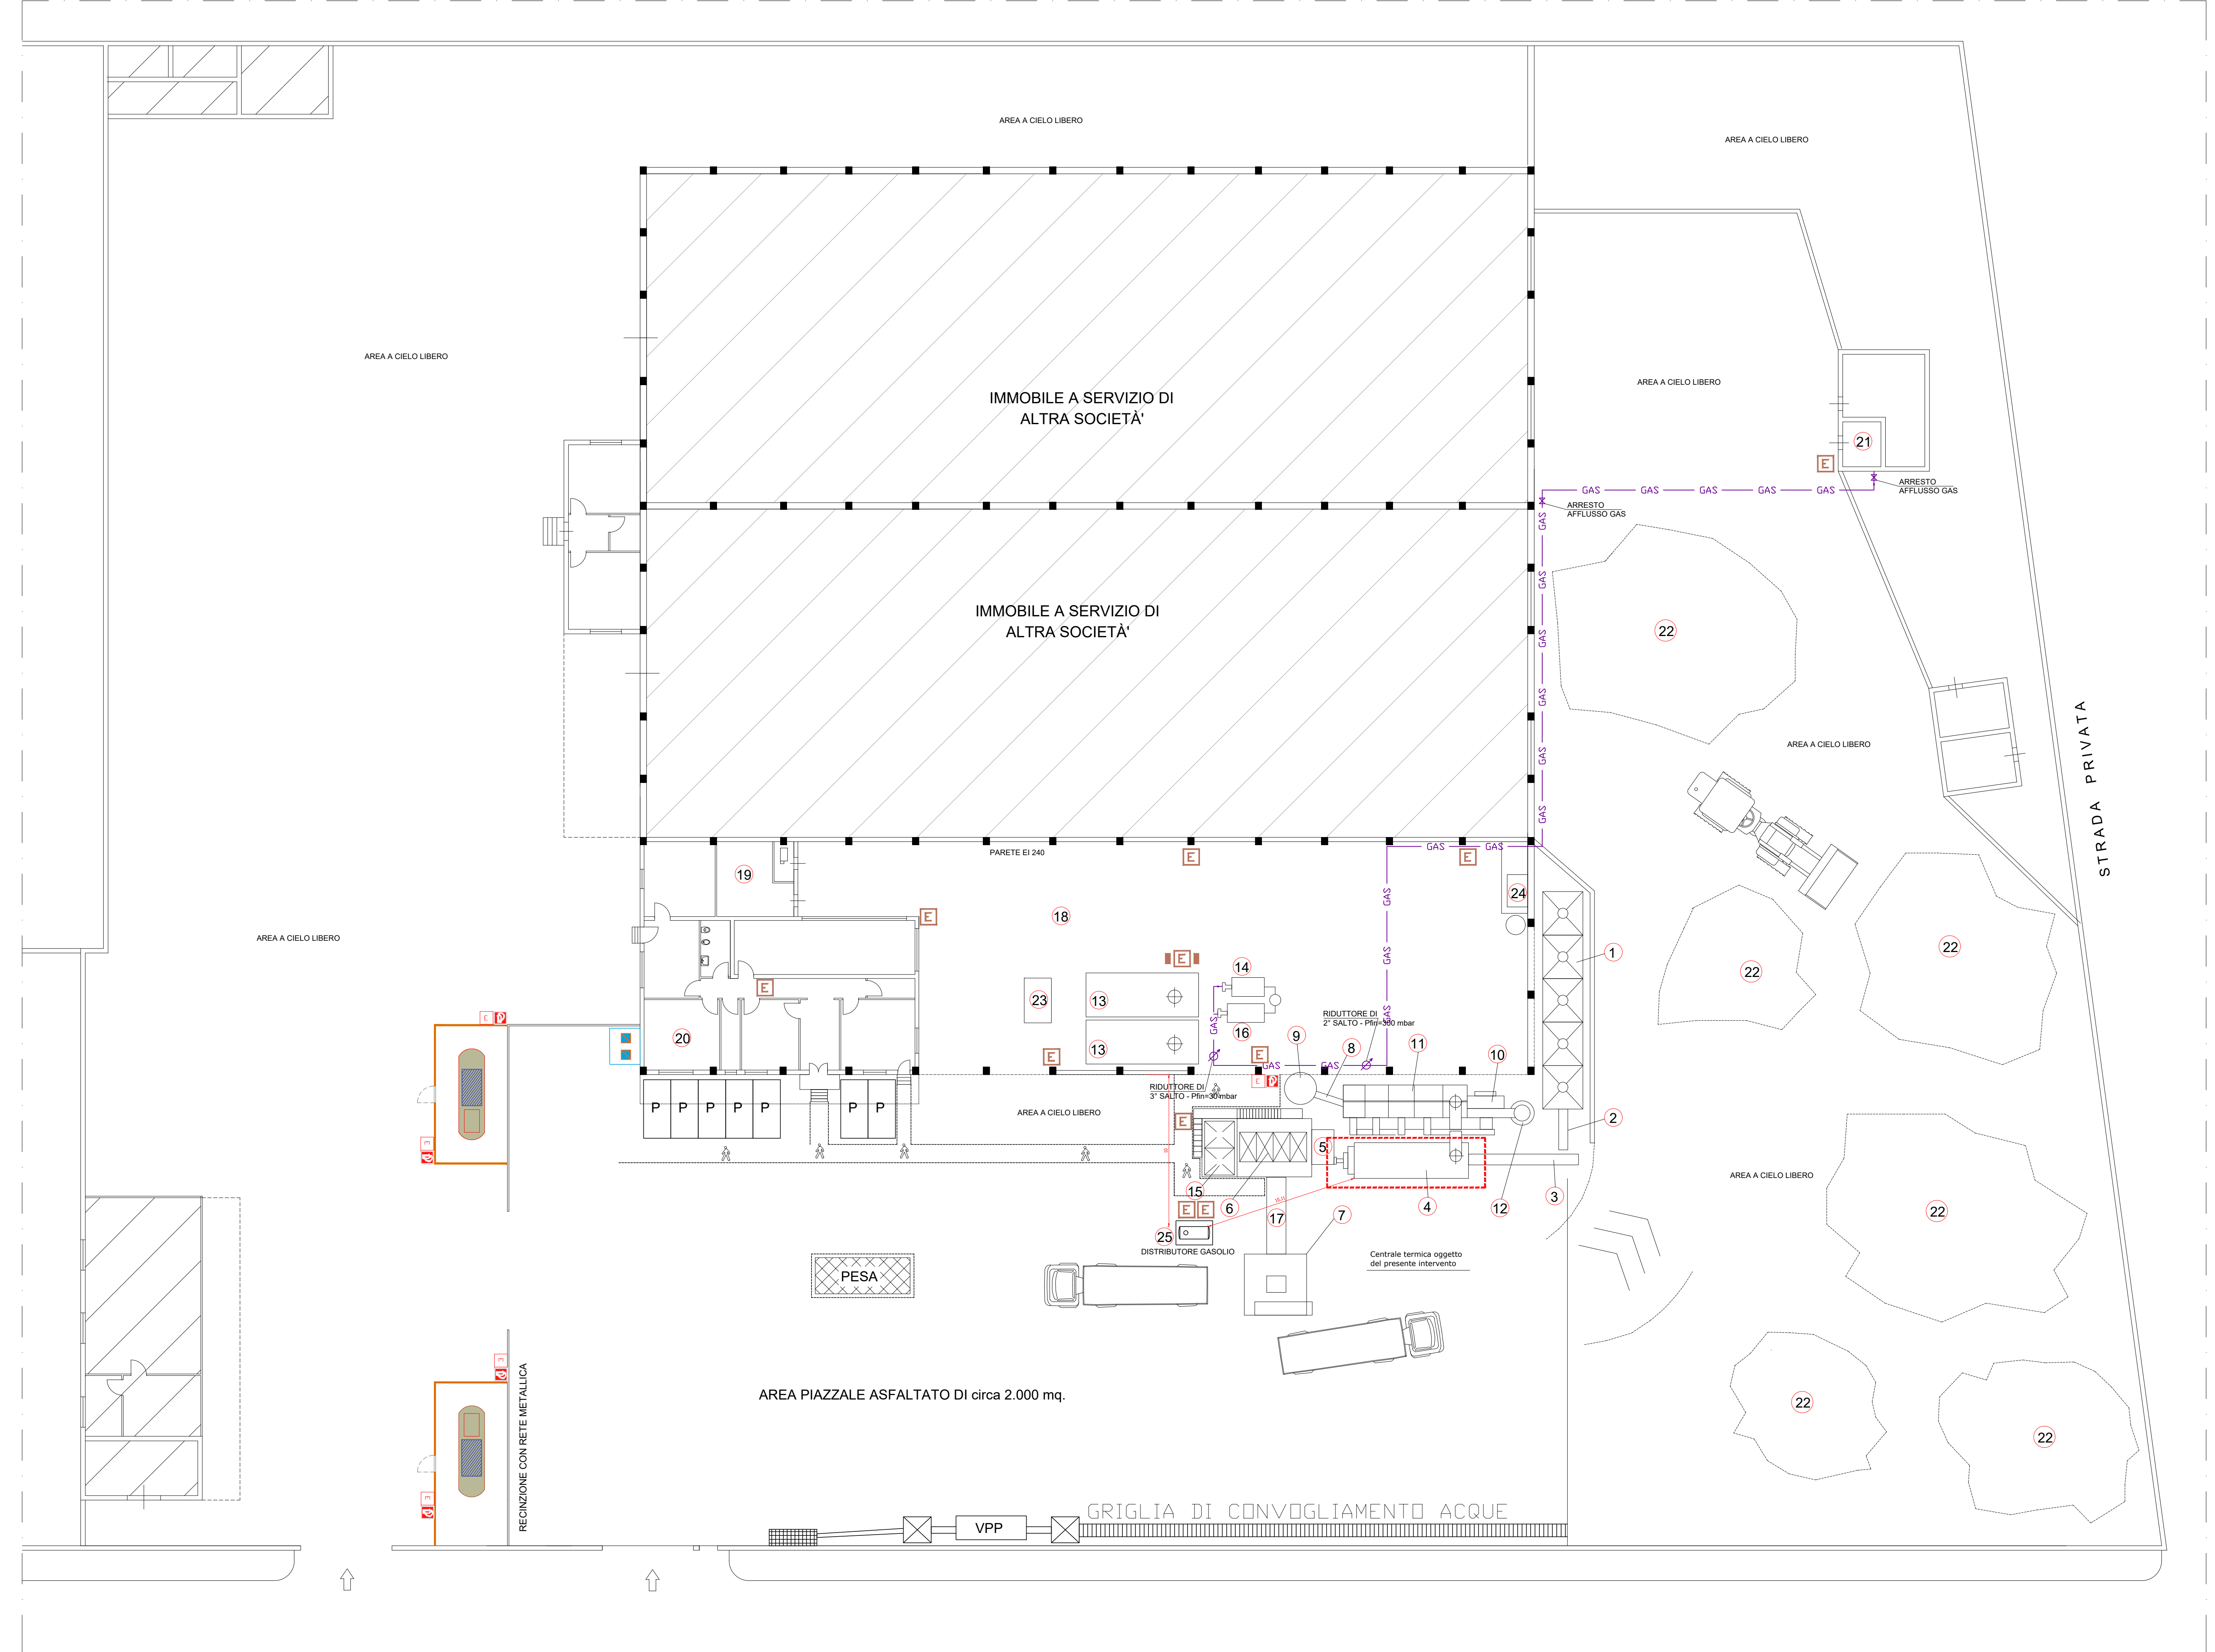

Planimetria dettaglio - Layout serbatoi costituenti il deposito di oli minerali - Scala 1:100

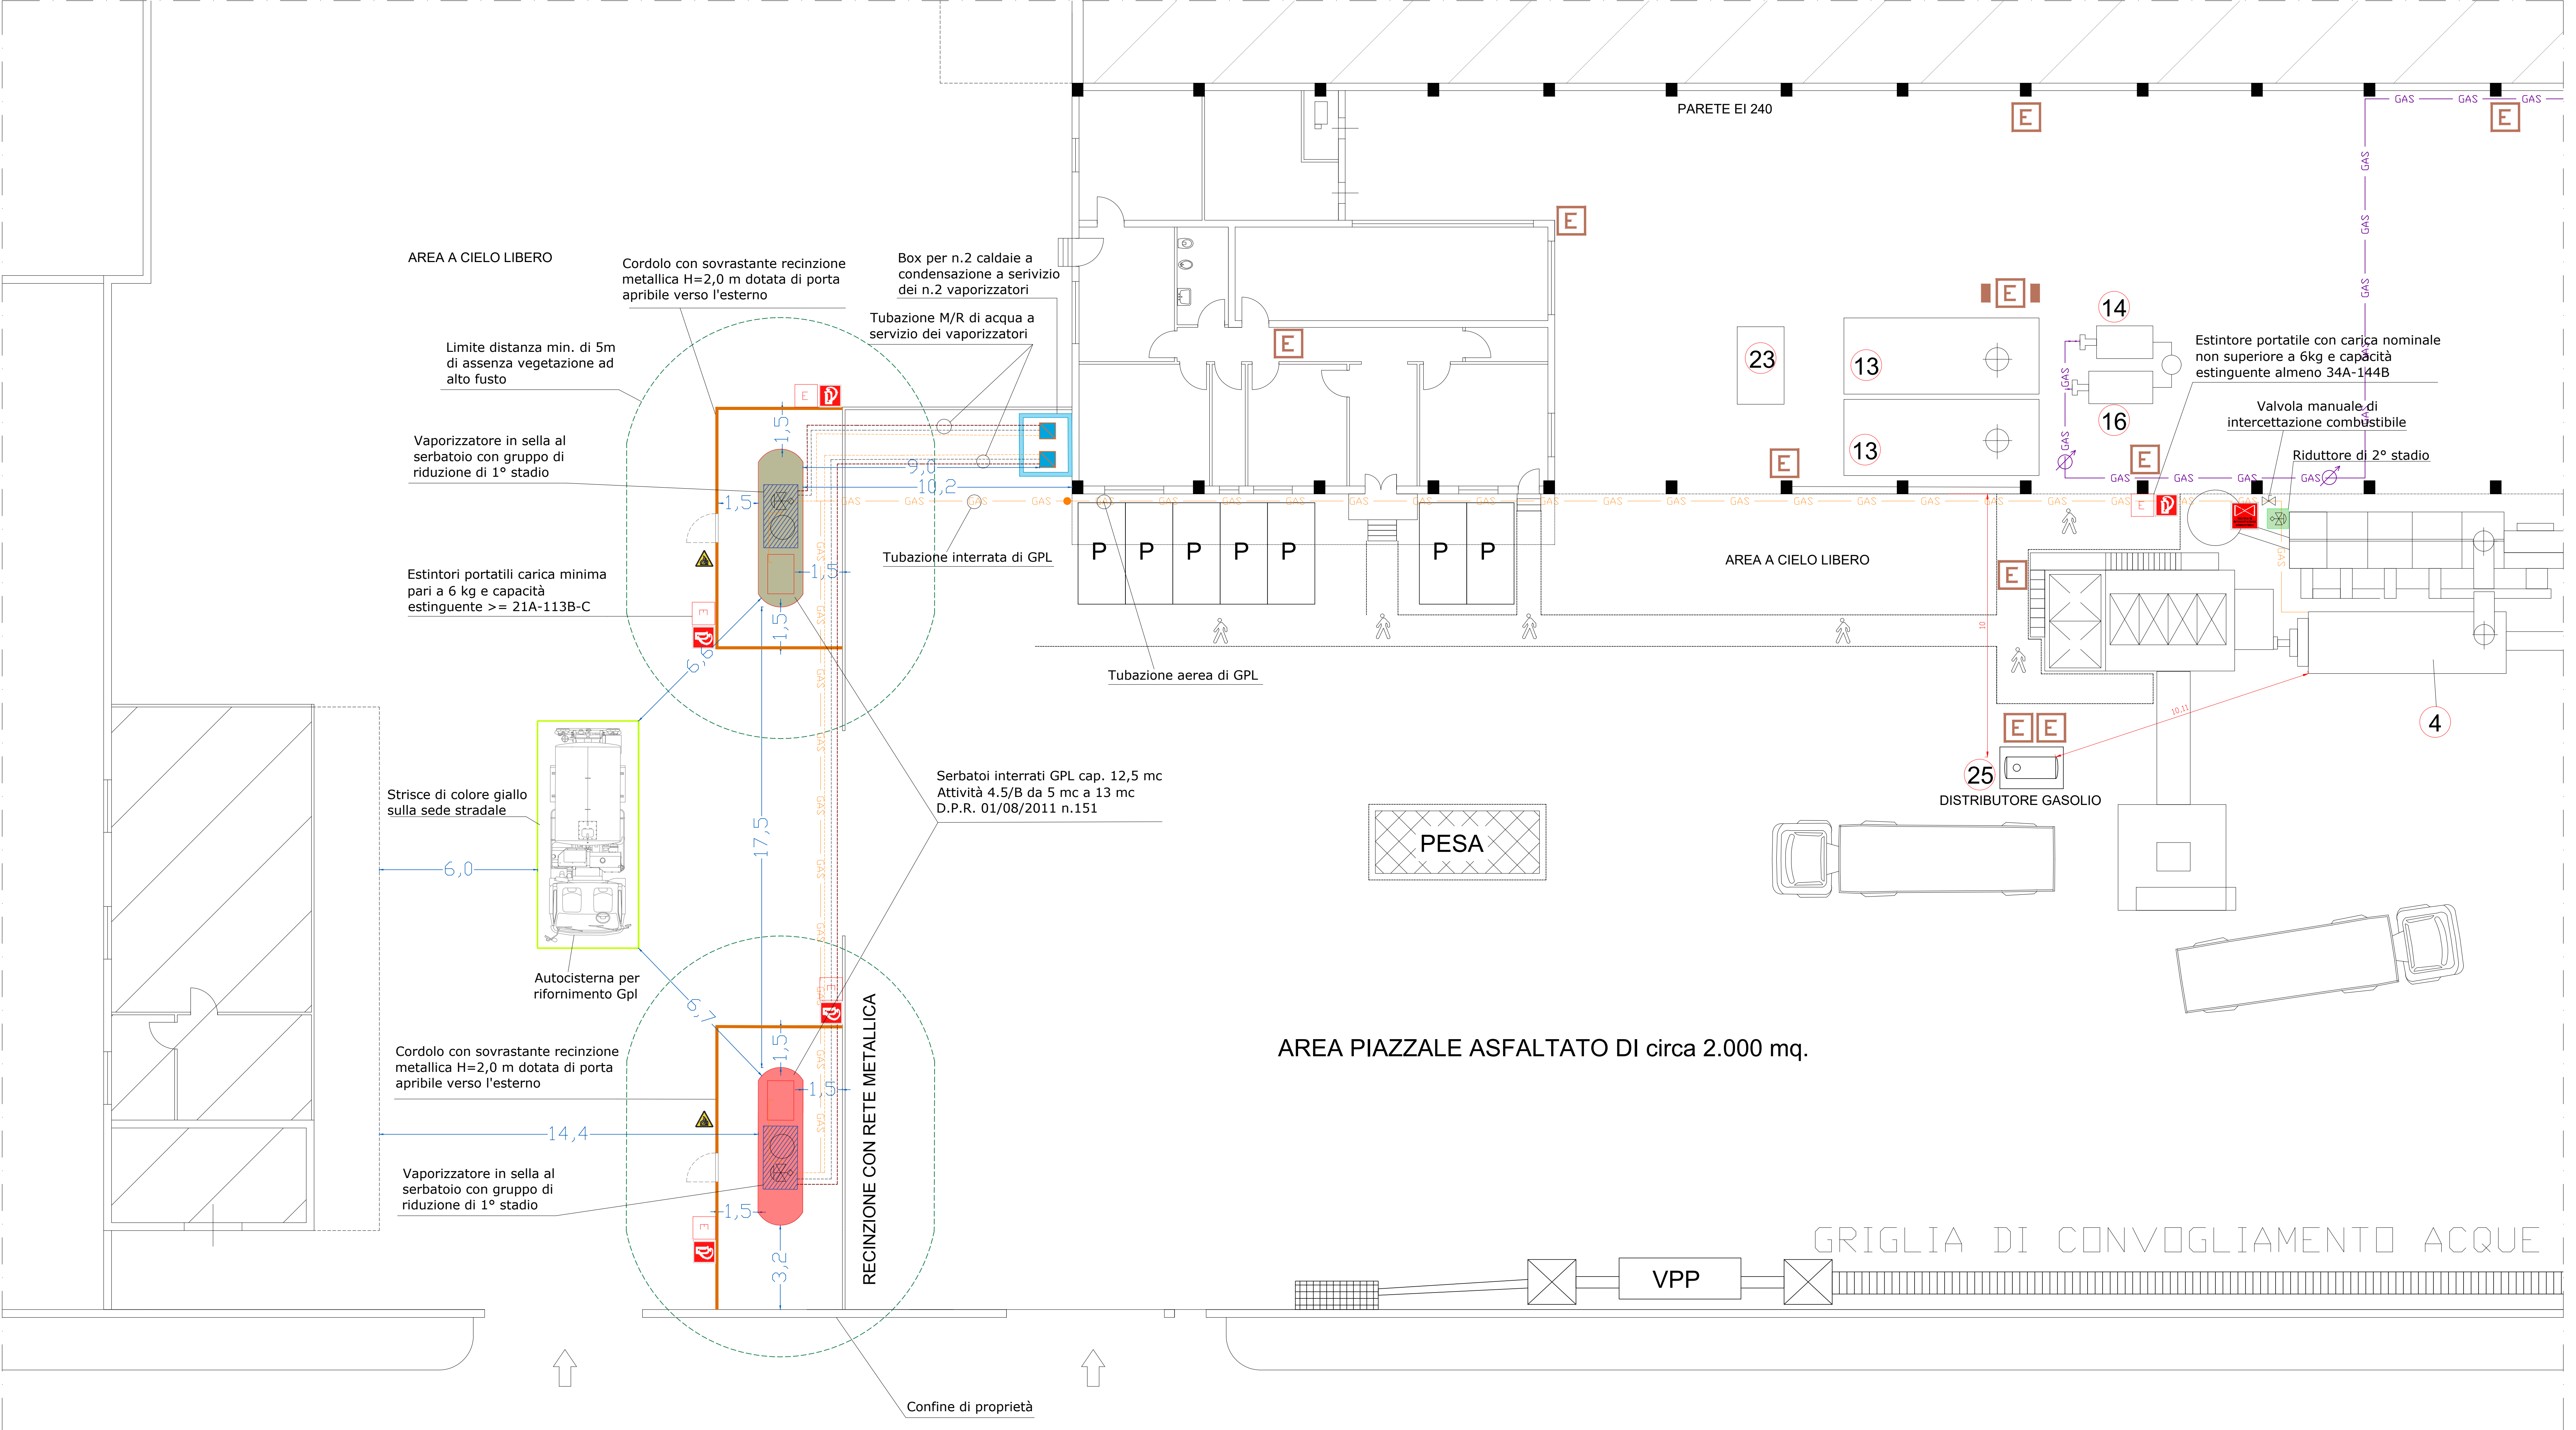

- LEGENDA
- 1 - ALIMENTATORI PRESOSATORI
 - 2 - NASTRO ALIMENTATORE
 - 3 - NASTRO ALIMENTATORE FORNO ESSICCATORE
 - 4 - FORNO ESSICCATORE DA 8.270.000 Kcal/h
 - 5 - ELEVATORE INERTI CALDI
 - 6 - IMPIANTO (VAGLIO+SELEZIONE+PESA+MESCOLAZIONE)
 - 7 - SILOS PRODOTTO FINITO
 - 8 - ELEVATORE FILLER
 - 9 - SILOS FILLER
 - 10 - DEPULVERATORE A CICLONE
 - 11 - DEPULVERATORE A TESSUTO
 - 12 - ASPIRATORE
 - 13 - CISTERNE TERMICHE DI DEPOSITO BITUME 2 X 27 MC
 - 14 - CALDAIA OLIO TERMICA PRESSURIZZATA DA 150.000 KCAL/h
 - 15 - CABINA COMANDO
 - 16 - CALDAIA OLIO TERMICA PRESSURIZZATA DA 175.000 KCAL/h
 - 17 - SKIP
 - 18 - AREA DI MANOVRA PER SCARICO BITUME
 - 19 - SERVIZI
 - 20 - UFFICI
 - 21 - CABINA METANO
 - 22 - STOCCAGGIO EMULSIONE ACQUA-BITUME 3 MC
 - 23 - STOCCAGGIO EMULSIONE ACQUA-BITUME 3 MC
 - 24 - COMPRESSORE ARIA
 - 25 - DISTRIBUTORE GASOLIO 5 MC PER USO INTERNO
- Tubazione di gas metano esistente
- Tubazione di gas GPL
- Tubazione M/R di acqua a servizio dei vaporizzatori
- Serbatoio Interrato di GPL n. 1 - Capacità 12,5 mc
- Serbatoio Interrato di GPL n. 2 - Capacità 12,5 mc

COMUNE DI MONTECORVINO PUGLIANO
Provincia di Salerno

ISTANZA DI AUTORIZZAZIONE PER L'INSTALLAZIONE DI IMPIANTI DI DEPOSITO E DI LAVORAZIONE DI OLI MINERALI
ai sensi della legge 23-08-2004 n. 239

Deposito di oli minerali da installarsi per conto dell'azienda SABIT S.R.L., presso sito produttivo situato su Strada Statale 18, km 68,500, snc Montecorvino Pugliano, 84090 - SA

TIQUADRO ENGINEERING & CONSULTING
Tiquadro Engineering Consulting S.p.A.
Via Castellammare 52/54 - 70033 Corone - BA
tel. 0803588680 - fax 0803588680 - info@tiquadro.it

SABIT SOC. A RESPONSABILITÀ LIMITATA
Via Statale 18, km 68,500, snc - 84090 - Montecorvino Pugliano - SA
tel. 0803588680 - fax 0803588680 - info@tiquadro.it

progettista: Tiquadro Engineering Consulting S.p.A.
ing. Pierangelo Mastrototaro
iscritto Ordine degli Ingegneri Provincia BT - matricola n° 793
via Castellammare 52/54 - 70033 Corone - BA
tel. 0803588680 - fax 0803588680 - info@tiquadro.it

prova: 1:1000
1:100

Tav. 1

Timbri e Firme