


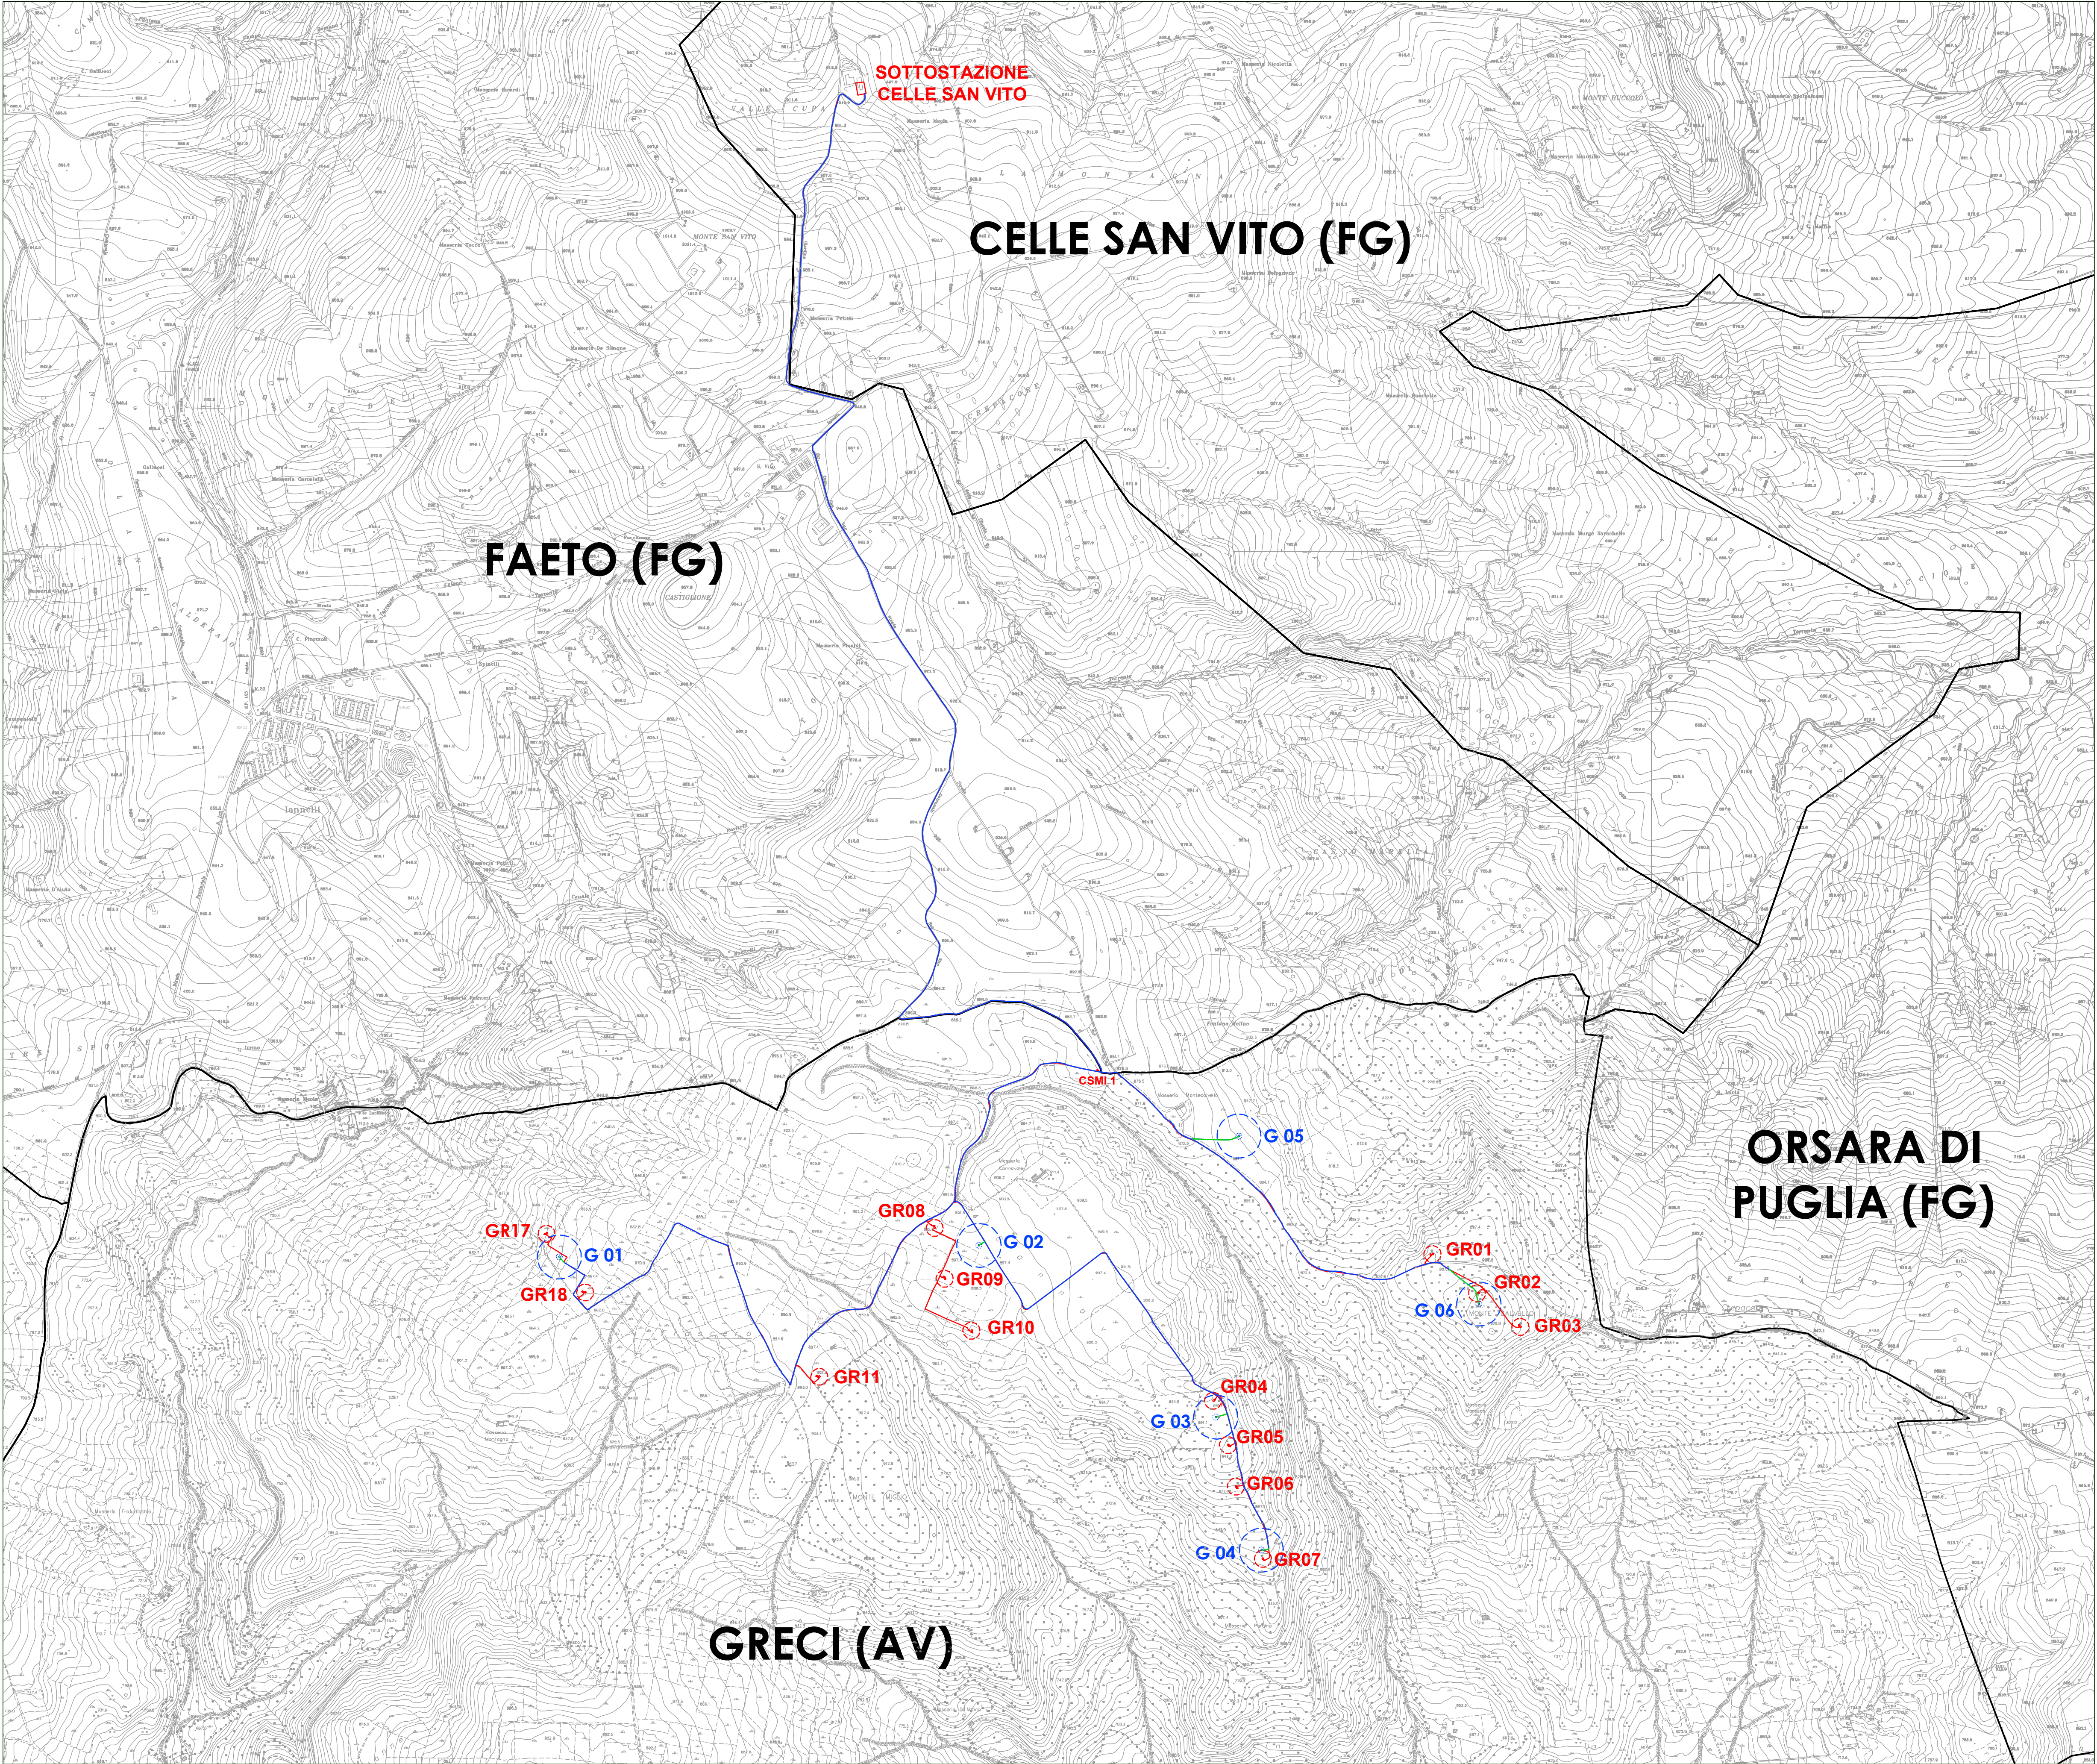

LIMITI AMMINISTRATIVI

IMPIANTO DA DISMETTERE

AEROGENERATORI DA DISMETTERE N° 13 - TOTALE MW 11,05

Modello aerogeneratore : Vestas V 52
Potenza nominale : 850 KW
Diametro rotore : 52 mt
H torre : 55 mt
H max : 81 mt
Tipologia sostegno : tubolare acciaio
Tipologia fondazioni : plinto su pali frivellati

CABINA AEROGENERATORE

CAVIDOTTI INTERRATI IN MT DA DISMETTERE
Sviluppo lineare complessivo 11,40 Km circa

CABINA DI RACCOLTA

IMPIANTO DI PROGETTO

AEROGENERATORI DI PROGETTO N° 6 - TOTALE MW 27

Modello aerogeneratore
Potenza nominale : 4,5 MW
Diametro rotore : 136 mt
H mozzo : 112 mt
H max : 180 mt
Tipologia sostegno : tubolare acciaio
Tipologia fondazioni : plinto su pali frivellati

CAVIDOTTI INTERRATI IN MT - TRATTI COINCIDENTI CON I CAVIDOTTI DA DISMETTERE
Sviluppo lineare complessivo 10,12 km circa

CAVIDOTTI INTERRATI IN MT DI PROGETTO - NUOVI TRATTI
Sviluppo lineare complessivo 0,40 Km circa

SOTTOSTAZIONE IVPC ESISTENTE