


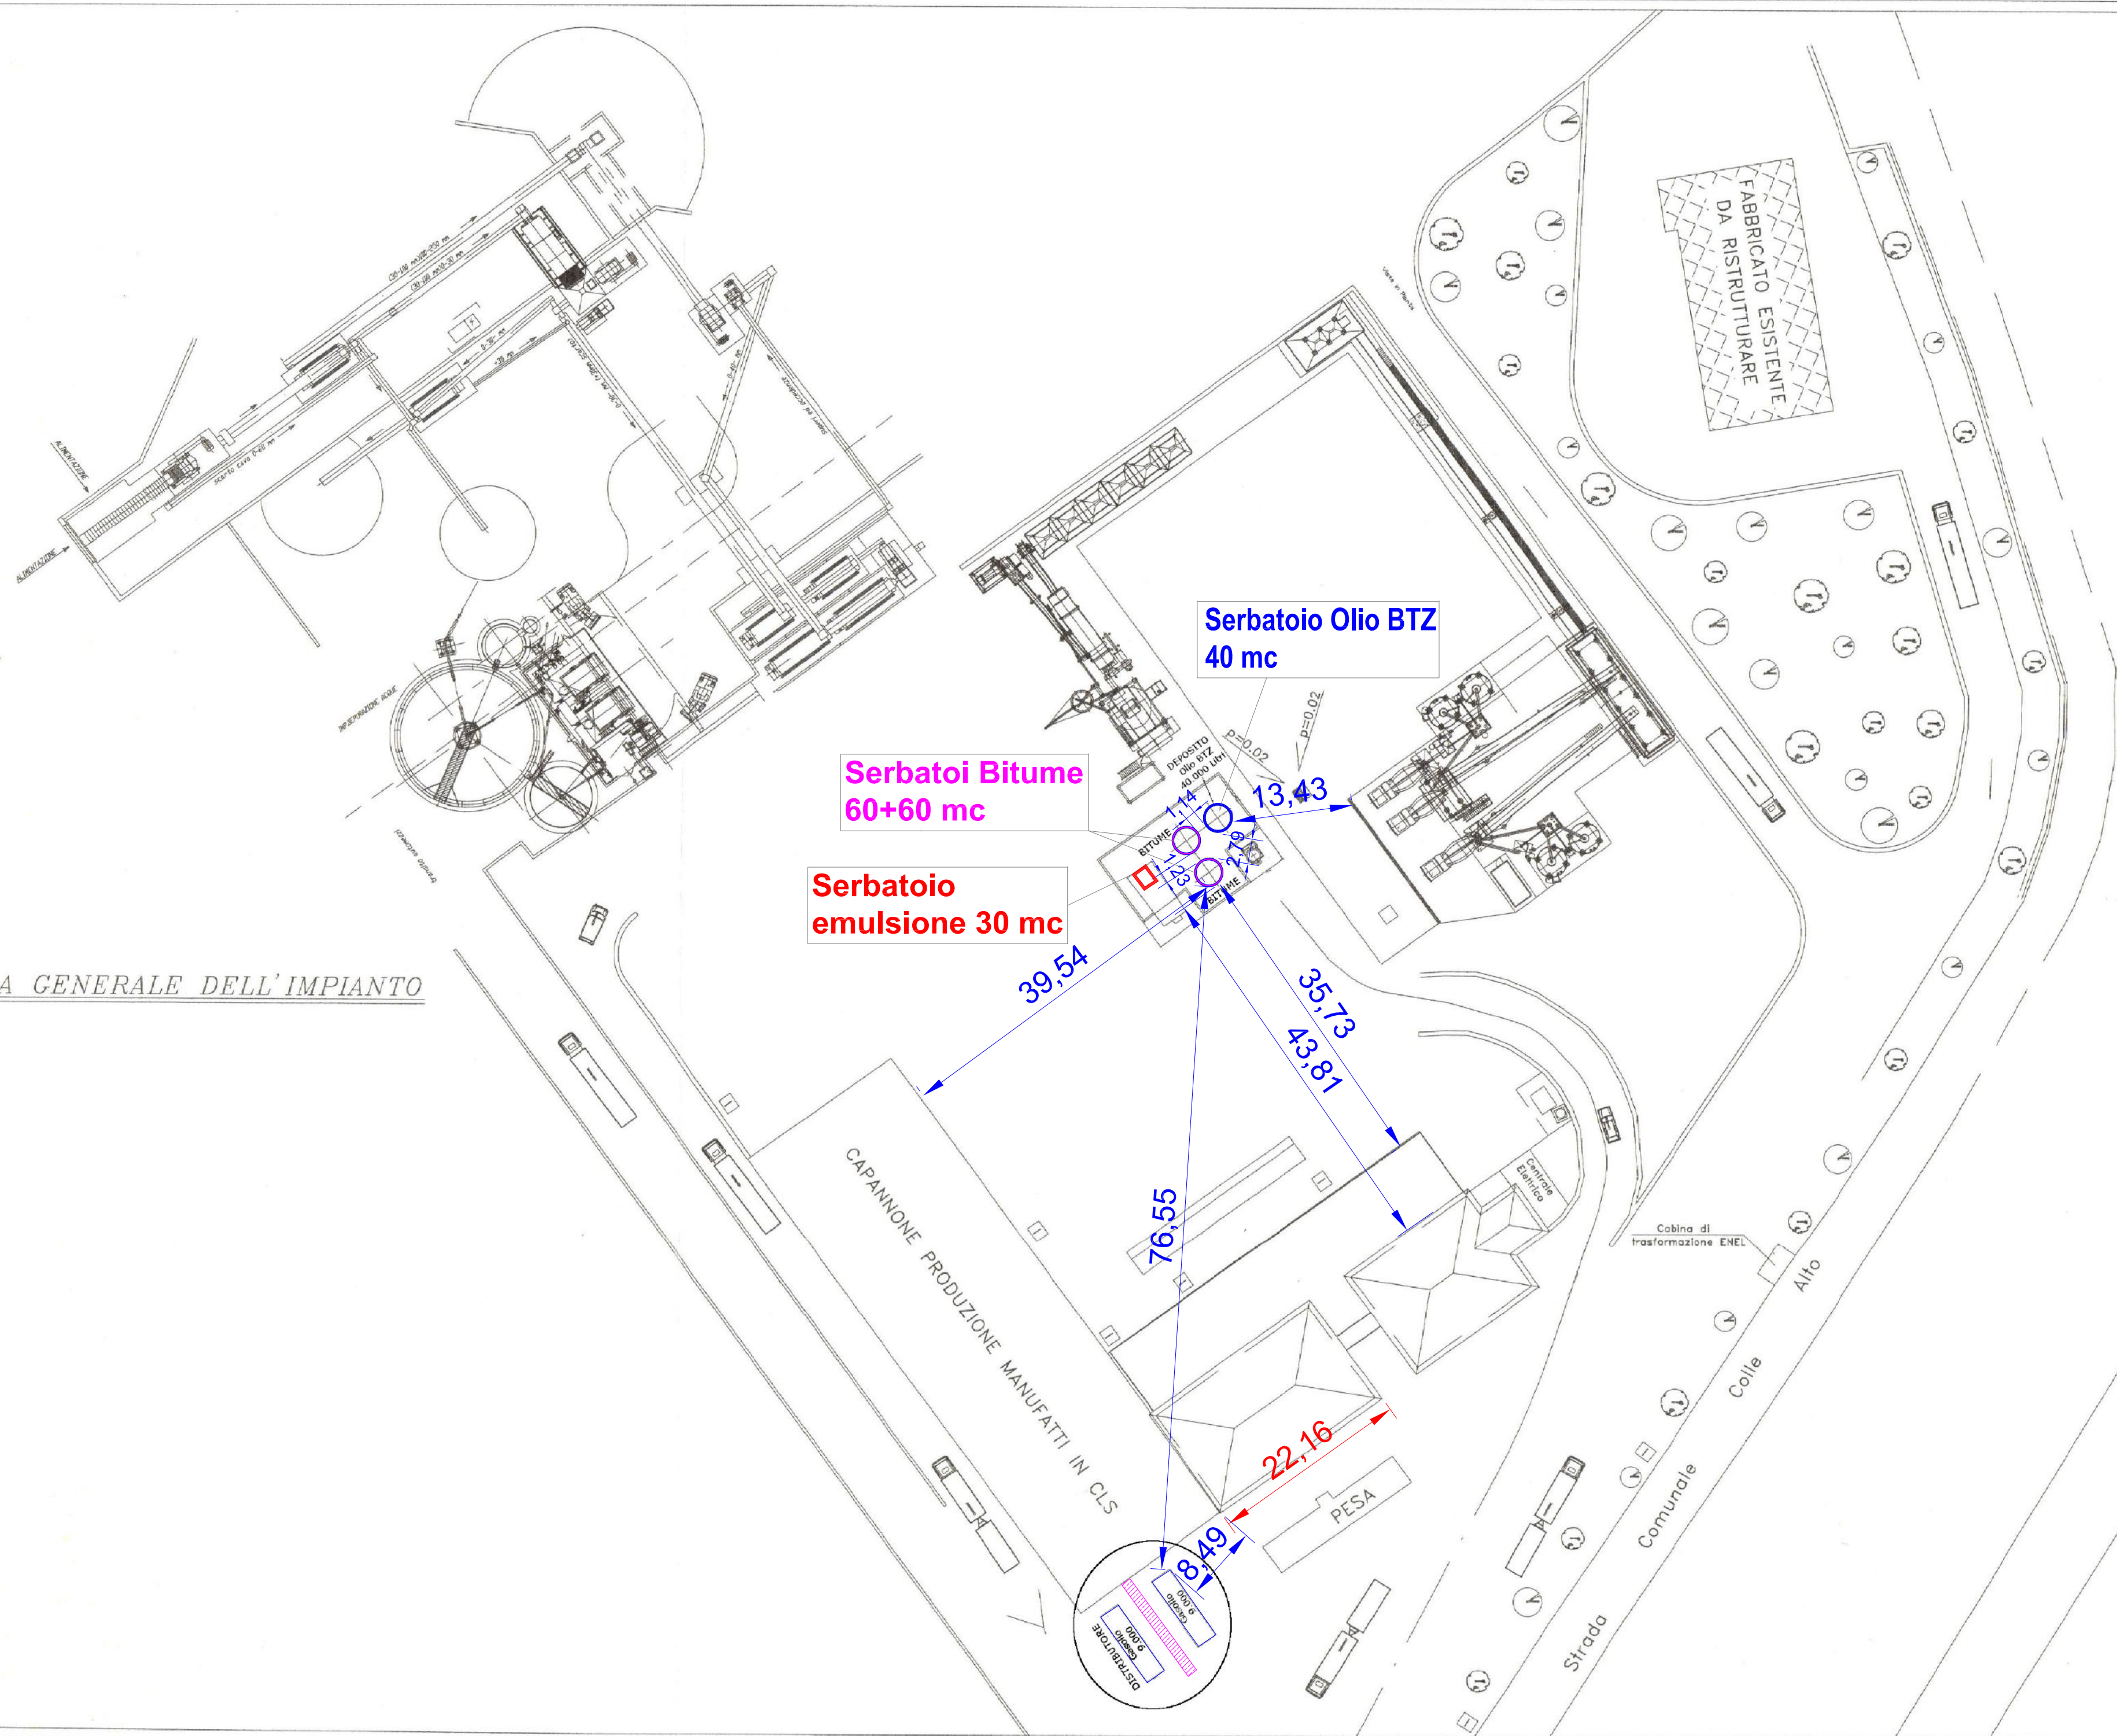

Serbatoio Olio BTZ
40 mc

Serbatoi Bitume
60+60 mc

Serbatoio
emulsione 30 mc

PLANIMETRIA GENERALE DELL'IMPIANTO
scala 1:500

