

COMUNE DI SARNO
PROVINCIA DI SALERNO

Oggetto: Richiesta di Autorizzazione Regionale all'installazione ed all'esercizio di un deposito di oli minerali di capacità volumetrica complessiva pari a mc.136, nel Comune di Sarno (SA) alla Via Ingegno, Zona P.I.P. LOTTO N. 49.

Committente:
SO.I.G.E.A. SRL

IL TECNICO:
Arch. Vincenzo Mancuso





ELABORATI ARCHITETTONICI

☐ PLANIMETRIA DI DETTAGLIO AREA
OGGETTO DI DEPOSITO OLI MINERALI
scala 1 : 200

☐ PROSPETTO SEZIONE A-A scala 1 : 200

PLANIMETRIA DI DETTAGLIO AREA OGGETTO DI
DEPOSITO OLI MINERALI scala 1 : 200

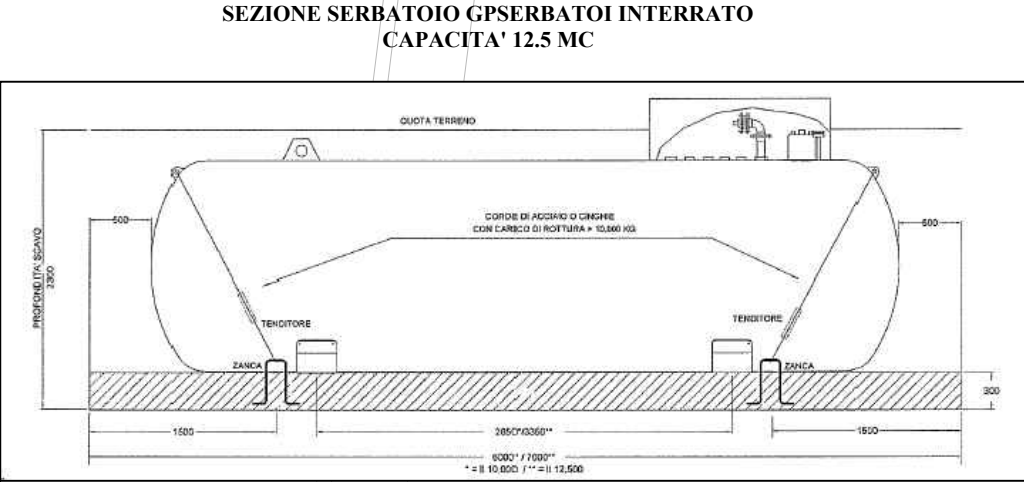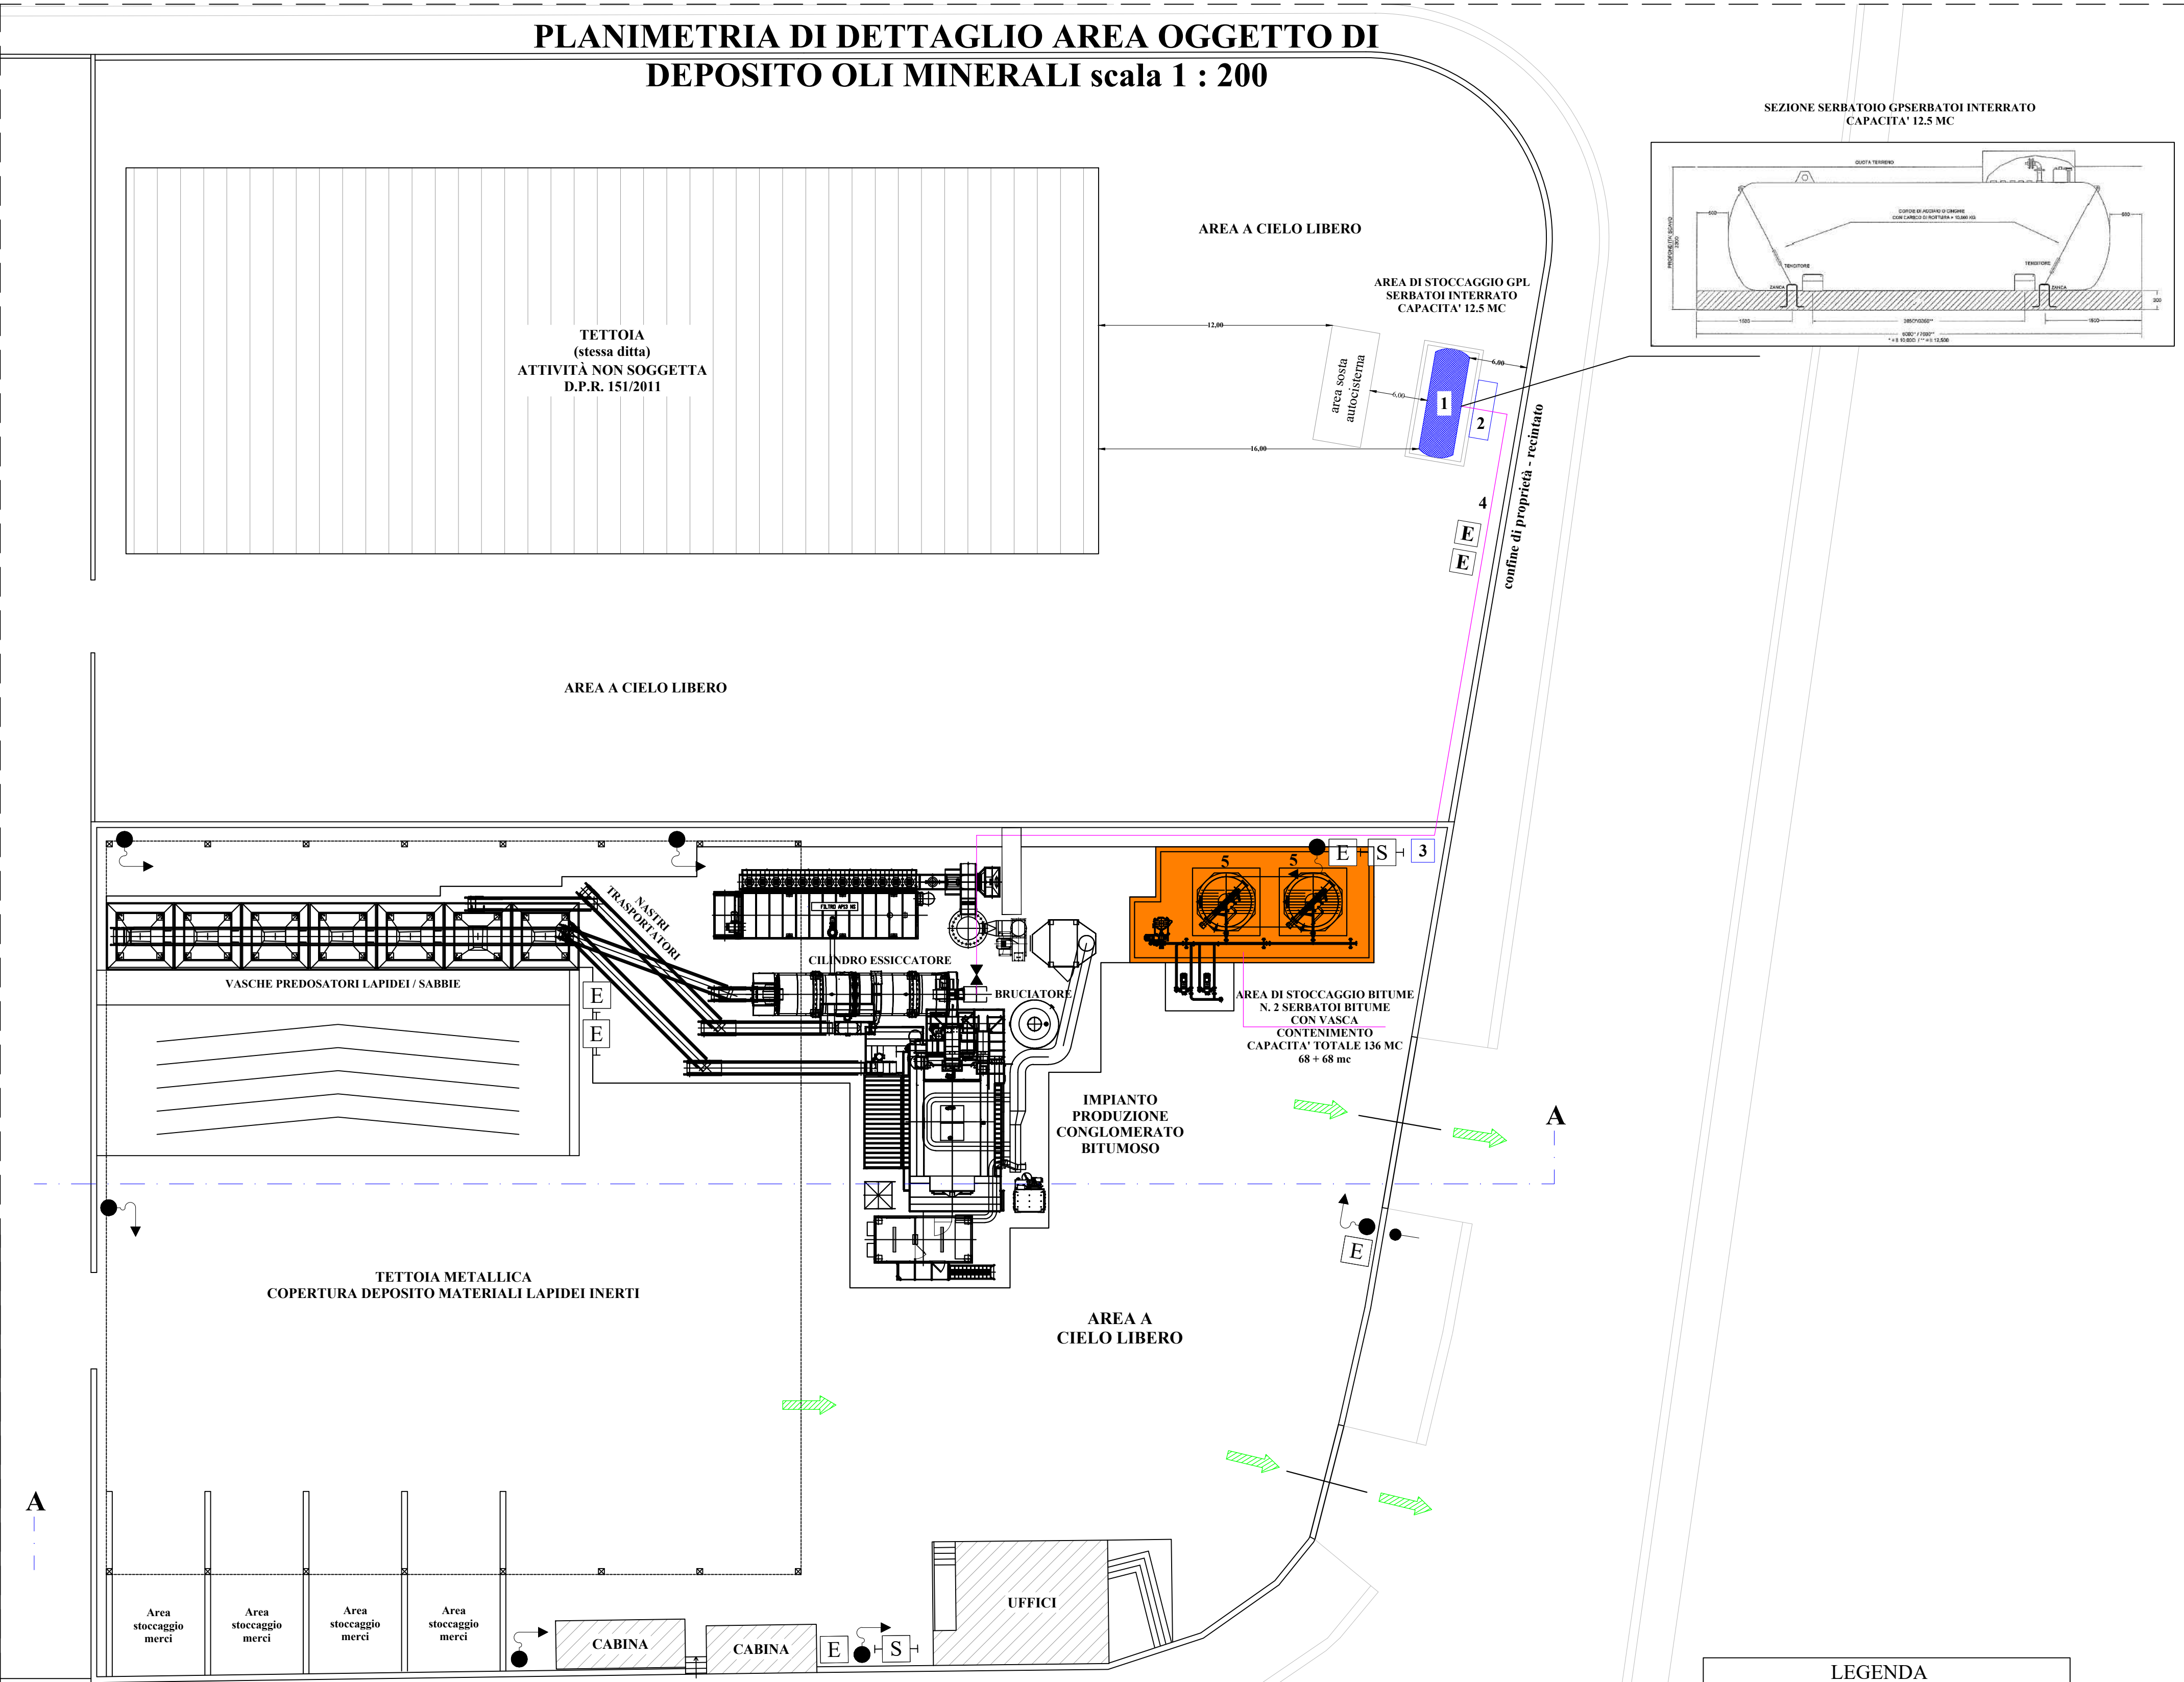


LEGENDA

- 1 SERBATOIO GPL INTERRATO DA 12,5 m³
- 2 VAPORIZZATORE / SCAMBIATORE TERMICO
- 3 N.2 CALDAIE 70 KW CADAUNO
- 4 TUBAZIONE ALIMENTAZIONE IMPIANTO
- 5 N. 2 SERBATOI PER STOCCAGGIO BITUME - SILOS VERTICALI DI DIAMETRO DI 3,00 M ED ALTEZZA H DI 13,35 M - CAPACITÀ: MC 68 CADAUNO - PER UN TOTALE DI VOLUME DI STOCCAGGIO BITUME DI 2X68 = 136 MC

VOLUME TOTALE DI STOCCAGGIO OLI MINERALI = 12,5 + 136 = 148,50 mc

LEGENDA

	Vie di fuga (ORIZZONTALE)		Estintore portatile
	Attacco di mandata VV.F UNI 70		Estintore carrellato
	Idrante UNI 45		Gruppo mobile a schiuma

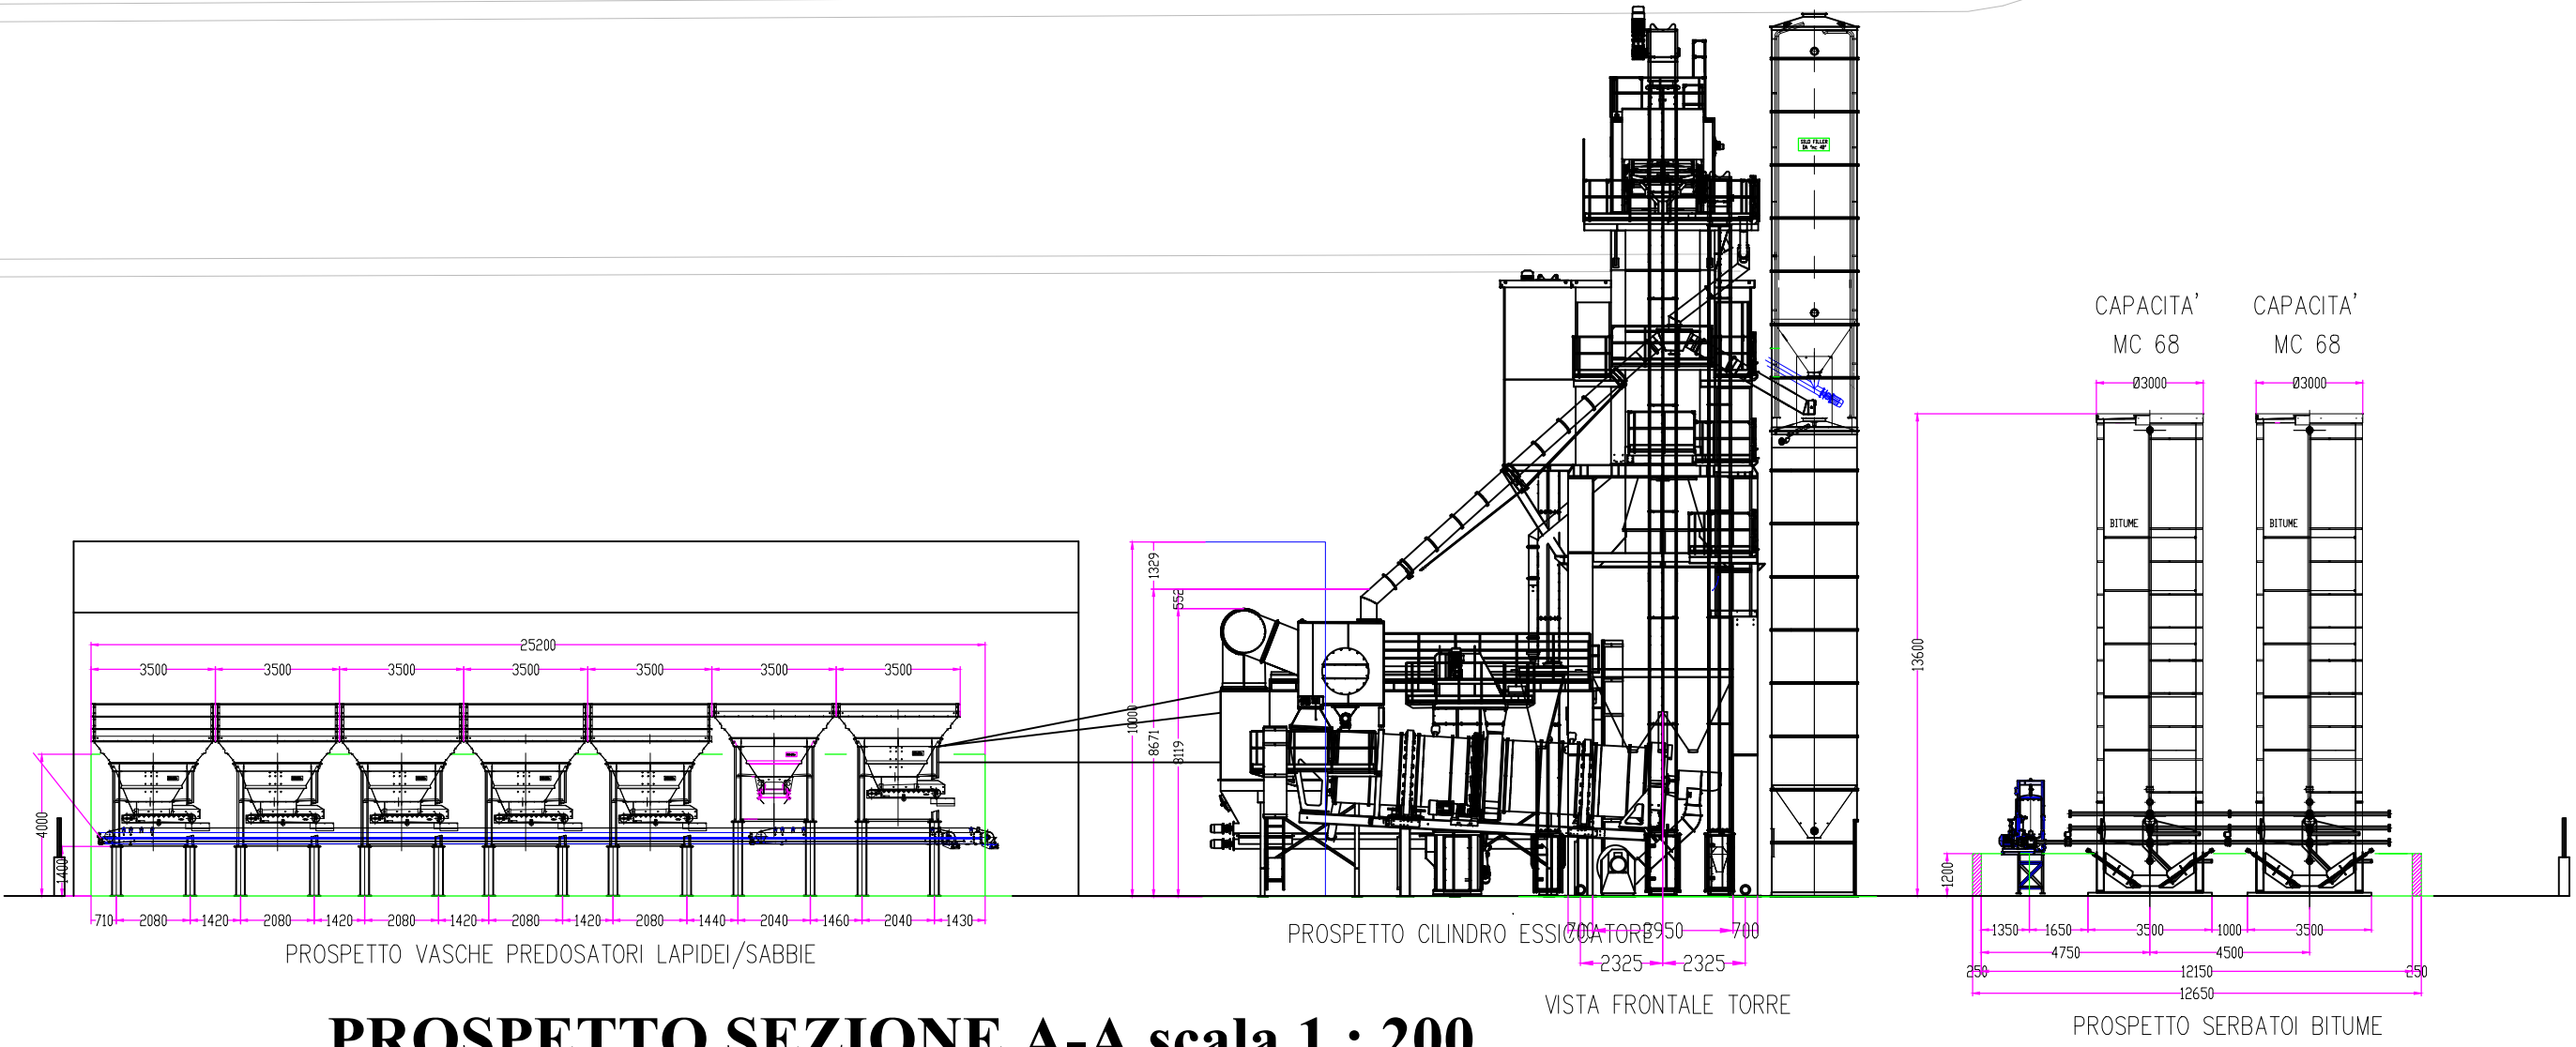

PROSPETTO SEZIONE A-A scala 1 : 200