DATI TECNICI FUNZIONALI	RIPRISTINI MORFOLOGICI
	FASCIA NON ASSOGGETTATA AL VINCOLO PREORDINATO ALL'ESPROPRIO
	AREE SOGGETTE A V.P.E.
	IMPIANTO IN PROGETTO
	STRADE DI ACCESSO DEFINITIVE
	ALLARGAMENTI
	STRADE DI ACCESSO PROVVISORIE ALLE AREE DI PASSAGGIO
	PIAZZOLE PROVVISORIE PER MATERIALI
	FUNZIONI DEL "PUNTO"
CONFINI AMMINISTRATIVI	

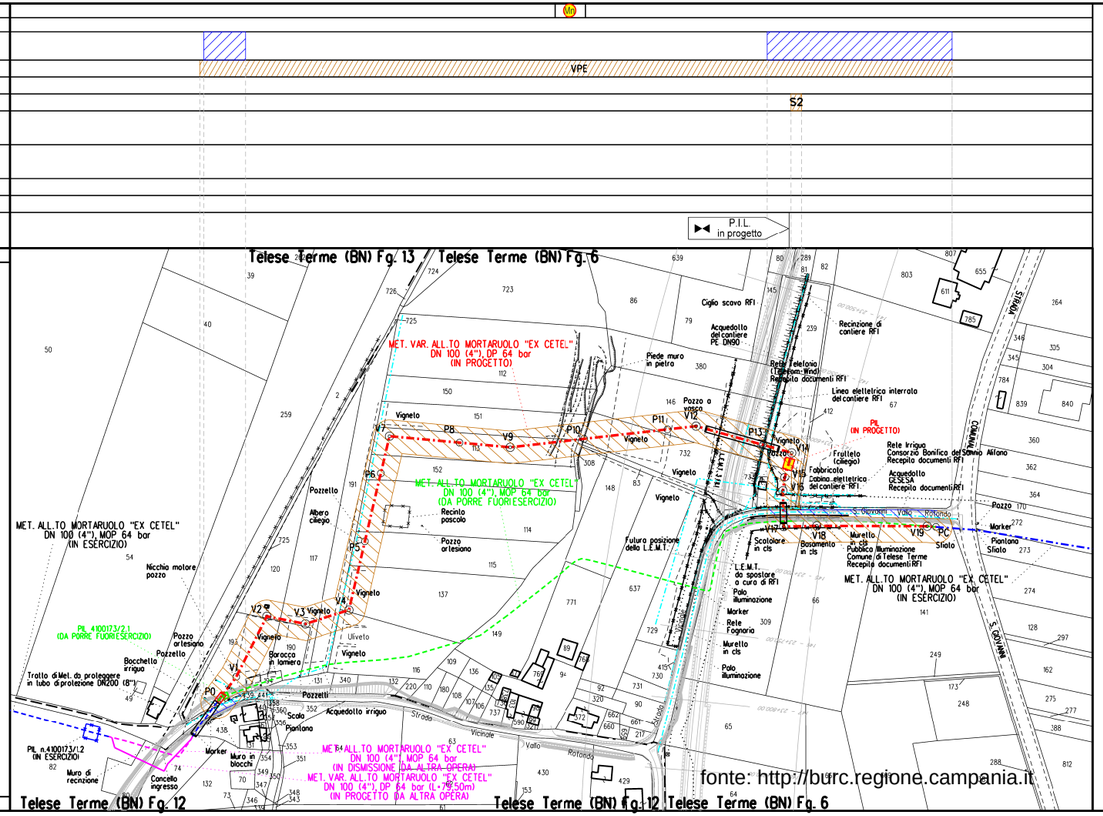

DATI CARATTERISTICI

DATI DI COSTRUZIONE

PRESSIONE DI PROGETTO 64.0 bar
PRESSIONE MASSIMA DI ESERCIZIO (MOP) 64.0 bar
GRADO DI UTILIZZAZIONE DICHIARATO f - 0.57
DIAMETRO PREVALENTE - 100 (DN)

REALIZZATO IN CONFORMITA' AL D.M. 17/04/2008
CONFORMITA' AL D.M NUMERO
PER MODIFICHE REALIZZATE SUCCESSIVAMENTE

RIVESTIMENTO GIUNTI DI SALDATURA
FASCE TERMORESTRINGENTI C-50

DATI GENERALI
DN 100 sp. 5.2 mm [UNI-EN] 710.00 mm

LUNGHEZZA TOTALE IMPIANTO 710 m.

FASE EMISSIONE Permessi

PLANIMETRIA 1:2000

LEGENDA

- Fascia di vincolo preordinato all'esproprio (v.p.e.) coincidente con la fascia di servitu'
- Strade di accesso definitive
- Impianti in progetto
- Impianti esistenti
- Metanodotto in progetto
- Condotta in progetto da altra opera
- Condotta in esercizio
- Condotta in esercizio
- Condotta da porre fuori esercizio
- Condotta in protezione (Tubo di Protezione)
- Attraversamento in T.O.C.
- V1 Vertice
- P2 Picchetto
- Mn Manufatti in progetto (gabbionate, scogliere, muri, etc.)
- Punto di intercettazione di linea

Nota: Fogli Catastali aggiornati a Novembre 2022

DISEGNI DI RIFERIMENTO

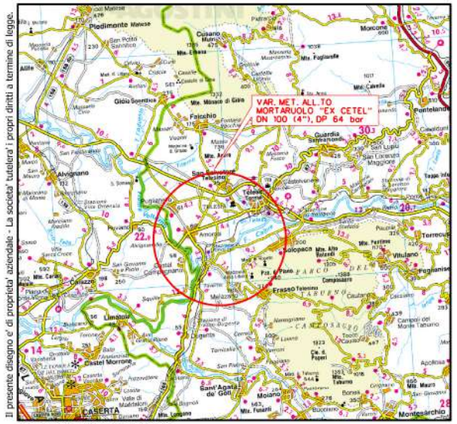

COROGRAFIA Scala 1:200.000

REV	DATA	DESCRIZIONE	ELABORATO	VERIFICATO	APPROVATO
1	20/12/2023	EMISSIONE PER INTEGRAZIONI VOLONTARIE - AUTORIZZAZIONE UNICA	E. TALARICO	G. AIUDI	H. D. AIUDI
0	31/01/2023	EMISSIONE PER AUTORIZZAZIONE UNICA	E. TALARICO	G. AIUDI	H. D. AIUDI

Proprietario: snam

Progettista: techfem
RIF. TFM: 011-PJM16-015-30-DT-SE-55510

Disegno: PG-VPE2000-5E-35510

VAR. MET. ALL.TO MORTARUOLO "EX CETEL"
DN 100 (4"), DP 64 bar
ITINERARIO NAPOLI-BARI - RADDOPPIO TRATTA
CANCELLO-BENEVENTO PROG. INTERFERENZA 23+777.00

PLANIMETRIA CATASTALE CON V.P.E.
ED AREE DI OCCUPAZIONE TEMPORANEA

Revisione: 1
Comm. NO/R21191/R-L04
Cod. tec.
Scala 1:2000

A3

DOCUMENTO DI PROPRIETA' SNAM LA SOCIETA' TUTELERA I PROPRI DIRITTI IN SEDE CIVILE E PENALE A TERMINI DI LEGGE