Allegato 2

fonte: http://burc.regione.campania.it

ENTE IDRICO CAMPANO

AMBITO DISTRETTUALE SARNESE VESUVIANO

Regione Campania
Valutazioni ambientali
Pec:
us.vallutazioniambientali@pec.regione.campania.it

OGGETTO: Autorizzazione ex art. 208 D.Lgs. 152/06. Autorizzazione Unica per la gestione di un impianto di stoccaggio e trattamento rifiuti non pericolosi.

- TITOLARE: MORETTI FABIO
- AZIENDA: PERNA ECOLOGIA SPA
- UBICAZIONE: VIA PONTE DELLE TAVOLE – MARIGLIANO (NA)
- PROTOCOLLO: 15865/2023
- TIPOLOGIA ATTIVITÀ: IMPIANTO DI STOCCAGGIO E TRATTAMENTO RIFIUTI

TRASMISSIONE PARERE DI COMPETENZA.

Si fa riferimento alla richiesta di modifica sostanziale dell'Autorizzazione Unica ex art. 208, rilasciata con D.D. 11/2017 e s.m.i. per la gestione di un impianto di stoccaggio e trattamento rifiuti nel comune di Marigliano (NA).

Al riguardo, all'esito dell'istruttoria tecnica effettuata dagli uffici dell'Ente, si trasmette il parere di competenza in ordine alla sussistenza delle condizioni per lo scarico nella pubblica fognatura indicata in epigrafe, già trasmesso all'indirizzo pec: uod.501708@pec.regione.campania.it in data 26/09/2023.

Tanto si doveva per quanto di competenza.

AMBITO DISTRETTUALE SARNESE VESUVIANO
Il dirigente
(dr. Giovanni Marcello)

fonte: http://burc.regione.campania.it

ENTE IDRICO CAMPANO

AMBITO DISTRETTUALE SARNESE VESUVIANO

PARERE TECNICO

per lo Scarico delle Acque Reflue in Pubblica Fognatura (ex art. 124 e segg., D. Lgs. n. 152/2006 e ss. mm. e ii.) nell'ambito dei procedimenti per il rilascio dei titoli abilitativi.

Protocollo: **15865/2023**	Titolare: **MORETTI FABIO**
Categoria: 1	Ditta/Soc.: **PERNA ECOLOGIA SPA**
Attività: **Impianto di messa in riserva rifiuti non pericolosi**	Sede: **VIA PONTE DELLE TAVOLE**
Volume max: **2700 mc/annui**	Comune: **MARIGLIANO (NA)**

VISTI:

- il D.Lgs. 18 agosto 2000, n. 267, in particolare l'art. 107, comma 3;
- il D.Lgs. n. 165/2001;
- La determinazione del Direttore Generale dell'Ente Idrico Campano n. 105/2019;

PREMESSO che con delibera del Comitato Esecutivo 9 gennaio 2019, n. 3 è stato approvato il Regolamento per la disciplina delle autorizzazioni allo scarico nella pubblica fognatura ubicata nei comuni della Regione Campania;

VISTA la richiesta di parere per lo scarico delle acque reflue industriali nell'ambito del procedimento ex art. 208 D.Lgs. 152/2006 e s.m.i. di modifica dell'Autorizzazione Unica rilasciata con D.D. 11/2017 e s.m.i. alla PERNA ECOLOGIA SPA per la gestione di un impianto di stoccaggio e trattamento rifiuti nel comune di Marigliano;

PRESO ATTO delle risultanze dell'istruttoria della documentazione tecnica effettuata dagli uffici dell'Ente dalle quali emerge:

- che Gori spa, con nota prot. 74710 del 22/09/2023 acquisita al protocollo dell'Ente al n. 19668 in pari data, ha espresso nulla osta all'ammissibilità delle acque reflue provenienti dall'azienda in oggetto *(scarico dal pozzetto fiscale indicato nell'ela-borato grafico presentato "Stato di variante - Planimetria generale di progetto con reti fognarie" – Sigla Elaborato 1.3.5*) che recapitano nella rete fognaria mista di Via Ponte delle Tavole nel comune di Marigliano (NA), costituita da una condotta di sezione circolare DN 1500;
- che il tratto di rete fognaria interessato dallo scarico **è allacciato** ad un impianto di trattamento in grado di rispettare i valori limite di emissione previsti dalla normativa vigente per lo scarico finale;
- che, pertanto, ai sensi dell'art. 3, comma 1, lettera d) del regolamento Regionale 24/9/2013, n. 6, sussistono le condizioni per lo scarico in pubblica fognatura con i limiti di emissione di cui alla tabella 3 dell'allegato 5 alla Parte III del d.lgs. 152/2006 e ss.mm. ed ii., colonna "*Scarico in reti fognarie*".

VISTI il D. Lgs. 3 aprile 2006, n. 152 e ss. mm. e ii. ed il *Regolamento* soprarichiamato;

Nell'ambito del procedimento ex art. 208 D.Lgs. 152/2006 e s.m.i. di modifica dell'Autorizzazione Unica rilasciata con D.D. 11/2017 e s.m.i. alla PERNA ECOLOGIA SPA per la gestione di un impianto di stoccaggio e trattamento rifiuti nel comune di Marigliano;

SI ESPRIME PARERE FAVOREVOLE

per lo scarico nella pubblica fognatura mista di Via Ponte delle Tavole nel comune di Marigliano (NA) delle acque reflue provenienti dalla "PERNA ECOLOGIA SPA" ubicata in Via Ponte delle Tavole nel comune di Marigliano (NA) (Titolare: Sig. MORETTI FABIO) costituite da:

- acque reflue provenienti dai servizi igienici;
- acque meteoriche (provenienti dalle coperture e da tutta l'area scoperta/piazzale).

fonte: http://burc.regione.campania.it

Si precisa che una parte delle acque meteoriche provenienti dalle coperture, viene accumulata in apposito serbatoio per un successivo riutilizzo per irrigazione e/o eventuali operazioni di pulizia delle aree di lavorazione – mentre i rifiuti liquidi sversati accidentalmente vengono convogliati in vasche di accumulo svuotate periodicamente da ditta autorizzata

Il presente parere è rilasciato con le seguenti prescrizioni:

a. rispetto delle disposizioni di legge nonché di quanto previsto nel Regolamento per la disciplina dello scarico delle acque reflue nella pubblica fognatura (deliberazione Comitato Esecutivo 9 Gennaio 2019, n. 3);
b. rispetto dei valori limite di emissione di cui alla Tab. 3 dell'allegato 5 alla parte III del D.Lgs. n. 152/2006 e ss. mm. e ii, colonna **"*Scarico in reti fognarie*"**. Tali valori limite non possono in alcun caso essere conseguiti mediante diluizione con acque prelevate esclusivamente allo scopo;
c. conformità del sistema complessivo dello scarico, ivi compreso i pozzetti d'ispezione indicati negli elaborati grafici e descrittivi allegati al presente parere;
d. volume massimo consentito pari a 2700 mc/annui;
e. comunicare tempestivamente eventuali guasti o difetti dell'impianto di trattamento e/o delle condotte fino al punto di recapito finale;
f. rispetto delle prescrizioni tecniche di dettaglio che, eventualmente, il Gestore della rete fognaria impartirà all'atto della regolarizzazione dell'allacciamento;
g. obbligo di stipula di regolare contratto con Ditta/Società regolarmente autorizzata per lo smaltimento degli eventuali rifiuti liquidi provenienti dal ciclo produttivo;

In caso di inosservanza delle predette prescrizioni il titolare sarà soggetto all'applicazione delle procedure previste dall'art. 130 del D.Lgs. 152/06 e ss. mm. e ii..

Lo scarico sarà sottoposto al regime di controllo previsto dal Regolamento approvato con deliberazione Comitato Esecutivo 9 Gennaio 2019, n. 3;

Comunicazione dell'avvenuto rilascio del presente parere è inviata al Gestore del servizio Idrico Integrato per quanto di sua competenza.

Il presente parere è trasmesso alla **Regione Campania – U.O.D. Autorizzazioni ambientali e Rifiuti – Napoli** per il rilascio dell'Autorizzazione.

AMBITO DISTRETTUALE SARNESE VESUVIANO
Il dirigente
(dr. Giovanni Marcello)

fonte: http://burc.regione.campania.it

Ente Idrico Campano prot. in partenza n.0000546 del 09-01-2024

LEGENDA SIMBOLOGIA

Simbolo	Descrizione
▬	Griglia di raccolta
▭	Pozzetto
━	Griglia di raccolta sversamenti accidentali aree conferimento liquidi
—	Rete raccolta sversamenti accidentali aree interne stoccaggio pericolosi e liquidi
—	Rete elettrica
----	Rete acque nere servizi
—	Rete acque meteoriche pluviali
-----	Rete acque meteoriche piazzale

STATO DI VARIANTE - PLANIMETRIA GENERALE DI PROGETTO CON RETI FOGNARIE

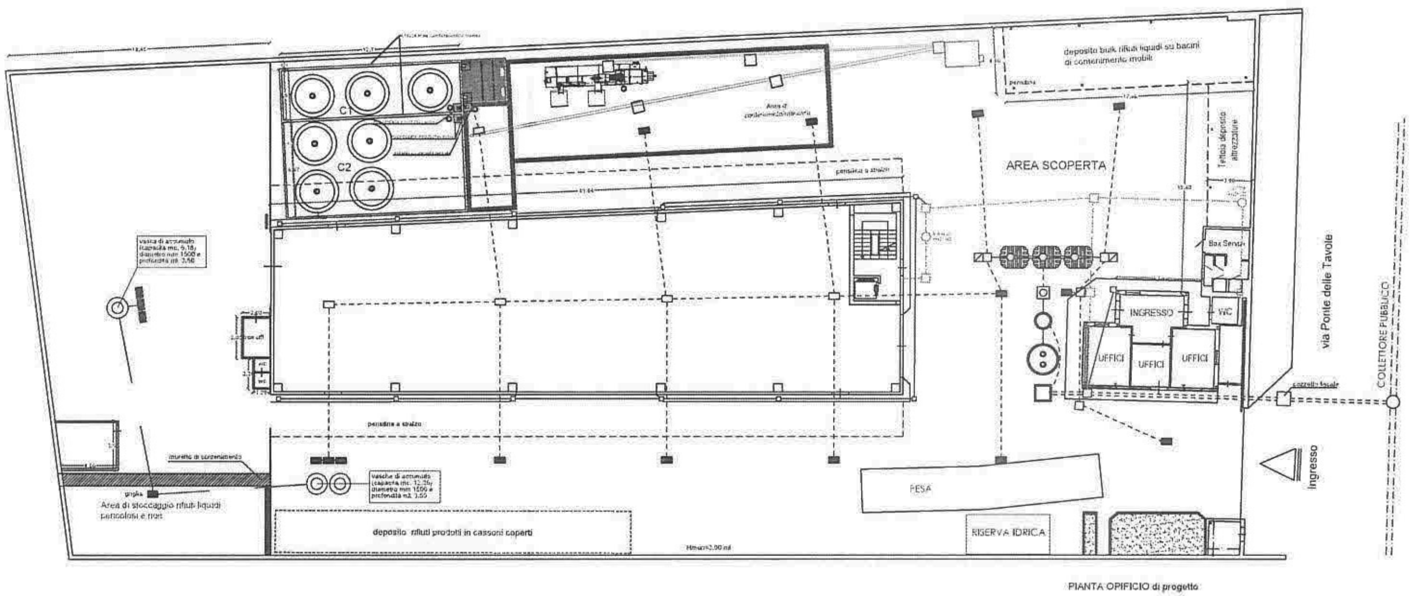

PIANTA OPIFICIO di progetto

ing. Marco Raia
INGEGNERIA - AMBIENTE - GESTIONE RIFIUTI

Sede/contatti:
Via Mercato Vecchio n. 136
80049 Somma Vesuviana (NA)
Tel/fax 081.362.95.71
Cell. (+39) 3333329376
e-mail: ing.raia.marco@gmail.com

COMUNE DI MARIGLIANO

PROVINCIA DI NAPOLI

Oggetto

Provvedimento Autorizzatorio Unico Regionale - VIA

Progetto di: MODIFICA AD UN IMPIANTO ESISTENTE DI STOCCAGGIO E TRATTAMENTO RIFIUTI
sito in Marigliano (NA) alla via Ponte delle Tavole

AI SENSI DELL'ART 27-BIS DEL D.Lgs 152/2006
DELL'ART 208 DEL D.Lgs 152/2006
DELLA D.G.R. 8/2019

Dati di inquadramento del sito

Perna Ecologia S.p.A.

Comune: Marigliano
Provincia: Napoli
Sito: Via Ponte delle Tavole
Catasto F. 15 p.lle 351-461
(NCEU F.15 p.lla 611)

Data	Prot.	Rev.	Scala
27/03/2023	015.2023-02	00	1:200

Elaborato: Planimetria generale dell'impianto con schema reti fognarie — 1.3.5

Il Proponente

Perna Ecologia S.p.A.
Sede legale: Via Prov.le per Nola 15
San Vitaliano (NA)

PERNA ECOLOGIA S.p.A.
Via Prov.le per Nola, 15
80030 San Vitaliano (NA)

Il tecnico estensore del SIA

ing. Marco Raia

Note n.	Descrizione

Progettazione e consulenza in campo ambientale | Gestione rifiuti | Valutazioni di Impatto Ambientale (VIA) | Verifiche di assoggettabilità | VAS | VI | AIA | Acustica Ambientale | Consulenza energie alternative

fonte: http://burc.regione.campania.it