
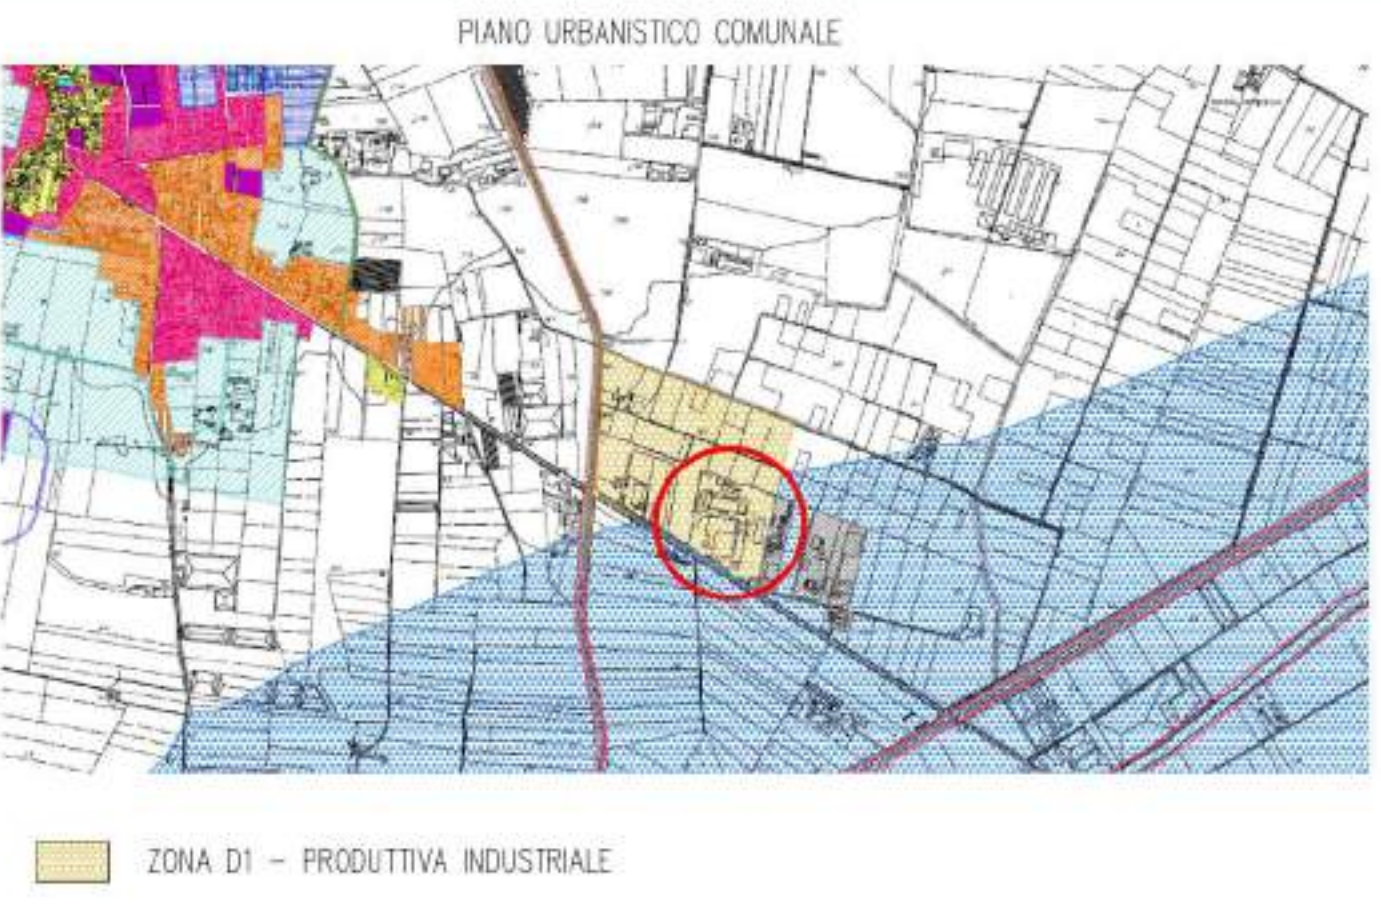


PLANIMETRIA GENERALE DI PROGETTO

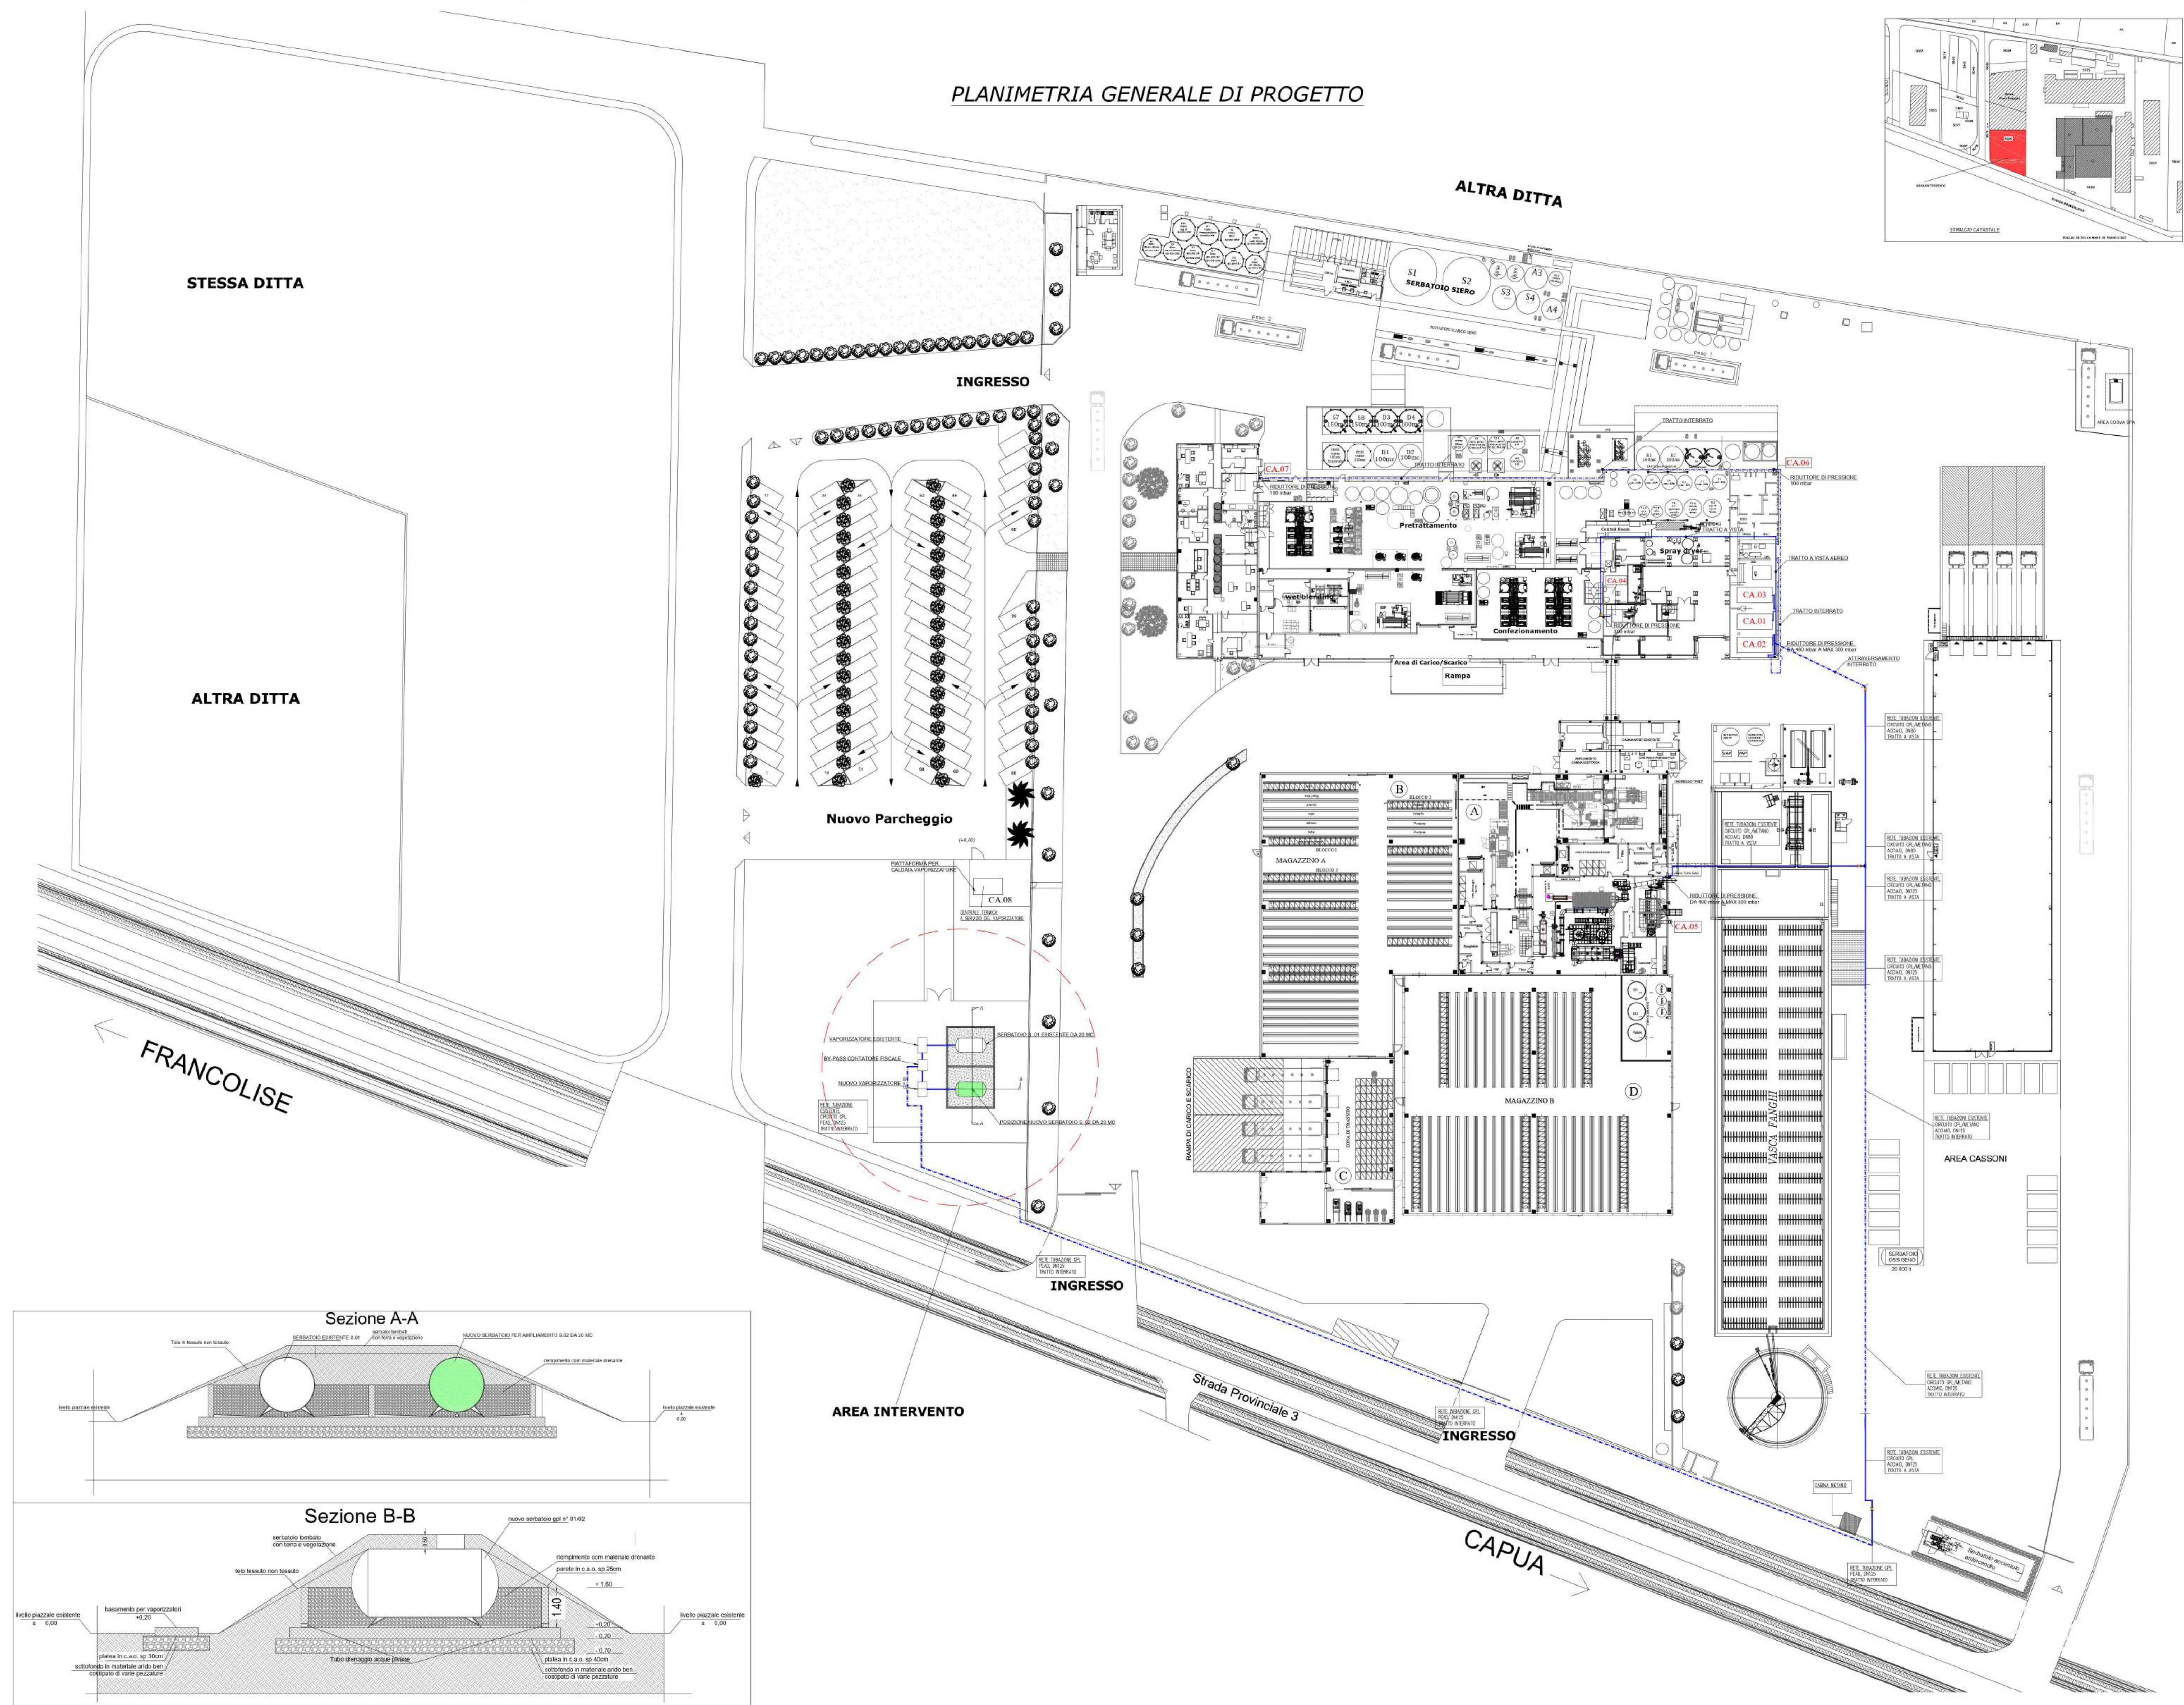

- LEGENDA SERBATOI
- S. 01 SERBATOIO ESISTENTE DA 20 MC COPRIM N.F. 244
 - S. 02 SERBATOIO DI NUOVA INSTALLAZIONE DA 20 MC

- LEGENDA APPARECCHIATURE
- CA. 01 CALDAIA BONO 1 NF.2958 da 2093 kW
 - CA. 02 CALDAIA BONO 2 NF.3012 da 2093 kW
 - CA. 03 CALDAIA LOZ 1 NF. 3655-I da 2093 kW
 - CA. 04 CALDAIA ENERGY RECOVERATOR NF. 731/2005 da 1400 kW
 - CA. 05 CALDAIA TEDIAM NF. 20.20958.001 da 1900 kW
 - CA. 06-07 CALDAIA MURALE IMMERGAS VICTRIX TERA 24 da 28 kW
 - CA. 08 CALDAIA VAPORIZZATORE ZX LAMBERGONINI MOD.TORIO da 120 kW

- LEGENDA TUBAZIONI
- TUBAZIONE A VISTA
 - TUBAZIONE INTERRATA

COMUNE DI FRANCOLISE

SIEROLAT S.p.a.

Via Brezza snc - 81050 - Francolise (CE)

PLANIMETRIA GENERALE

Ampliamento impianto esistente da 20 MC a 40 MC ai sensi della legge 23 agosto 2004 n° 239 e del D.lgs. 128/2006

Tecnico: Dott. Ing. Aniello Ferrara

PROPRIETÀ

SIEROLAT S.p.a.

Via Brezza snc - 81050 - Francolise (CE)

01.05.01

PRG.01

TITOLO ELENCO: - PLANIMETRIA RETE ALIMENTAZIONE GPL -

SCALA: 1:250

Revisione Data Descrizione Emessa Verificata Approvata

02 02/04/2024 EMESSE

FORNITO: A0

DATA: APRILE 2024

PLANIMETRIA GENERALE DI PROGETTO 1:250