PLANIMETRIA PARTICOLAREGGIATA DELLA ZONA STATO FUTURO Scala 1:200

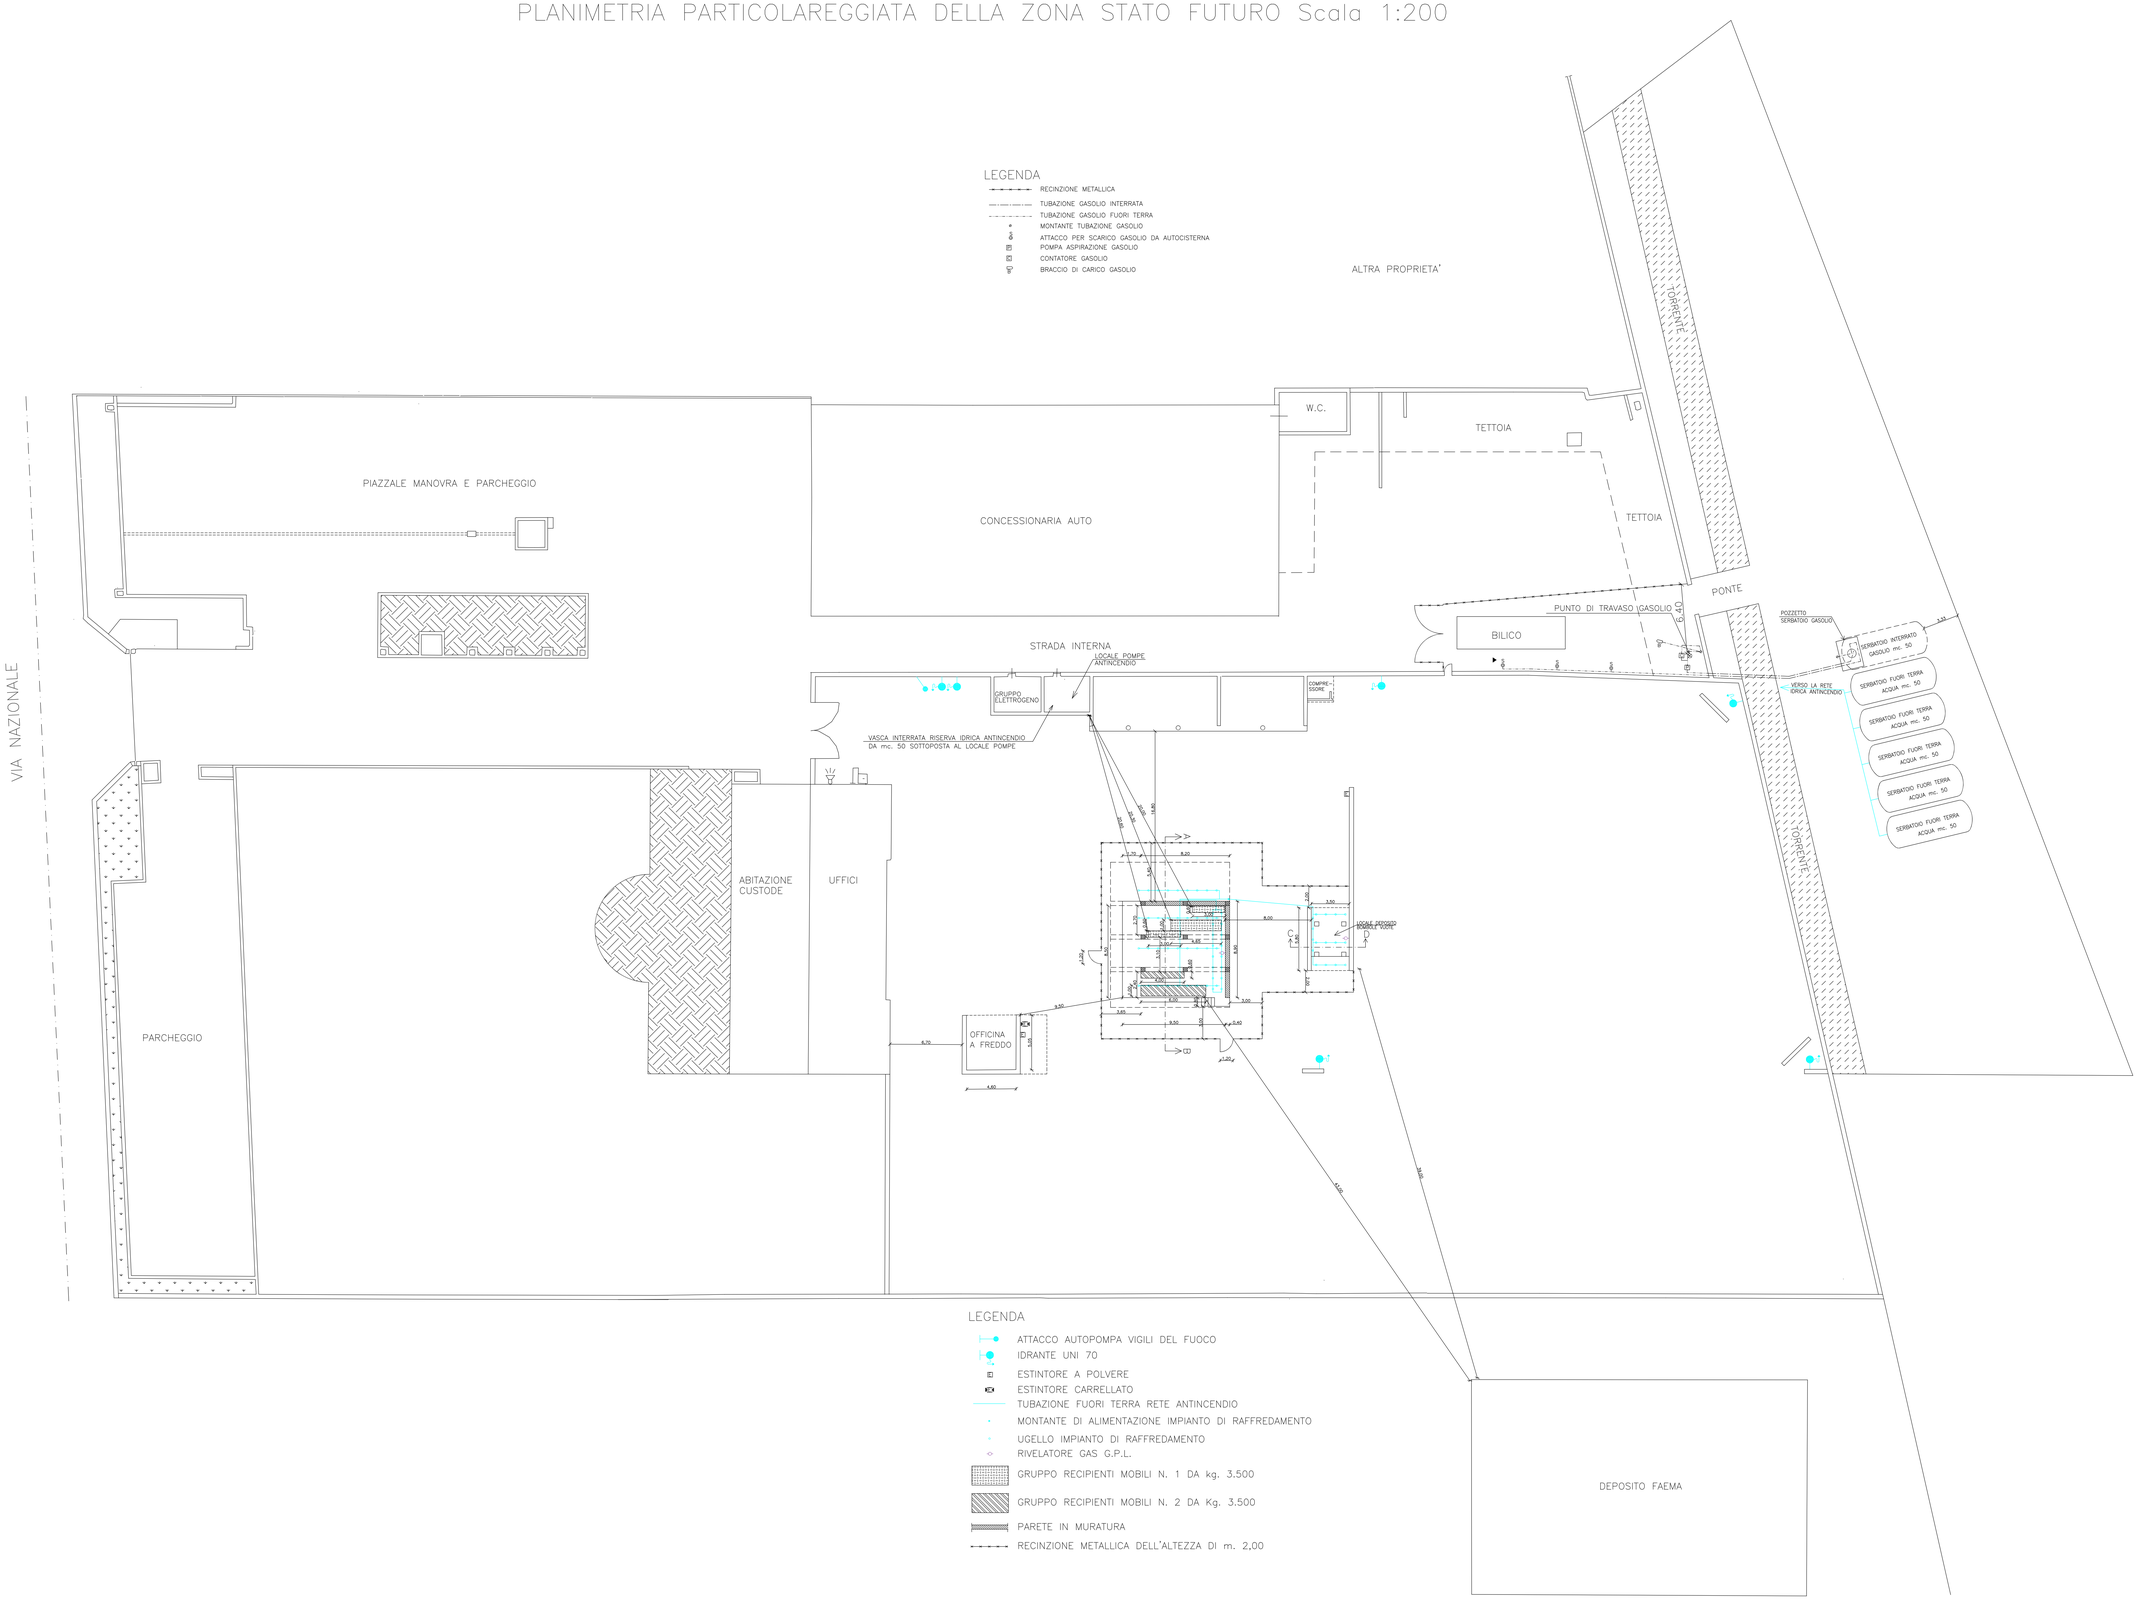

fonte: http://burc.regione.campania.it