






Regione Campania
Provincia di Benevento
Comune di San Bartolomeo in Galdo

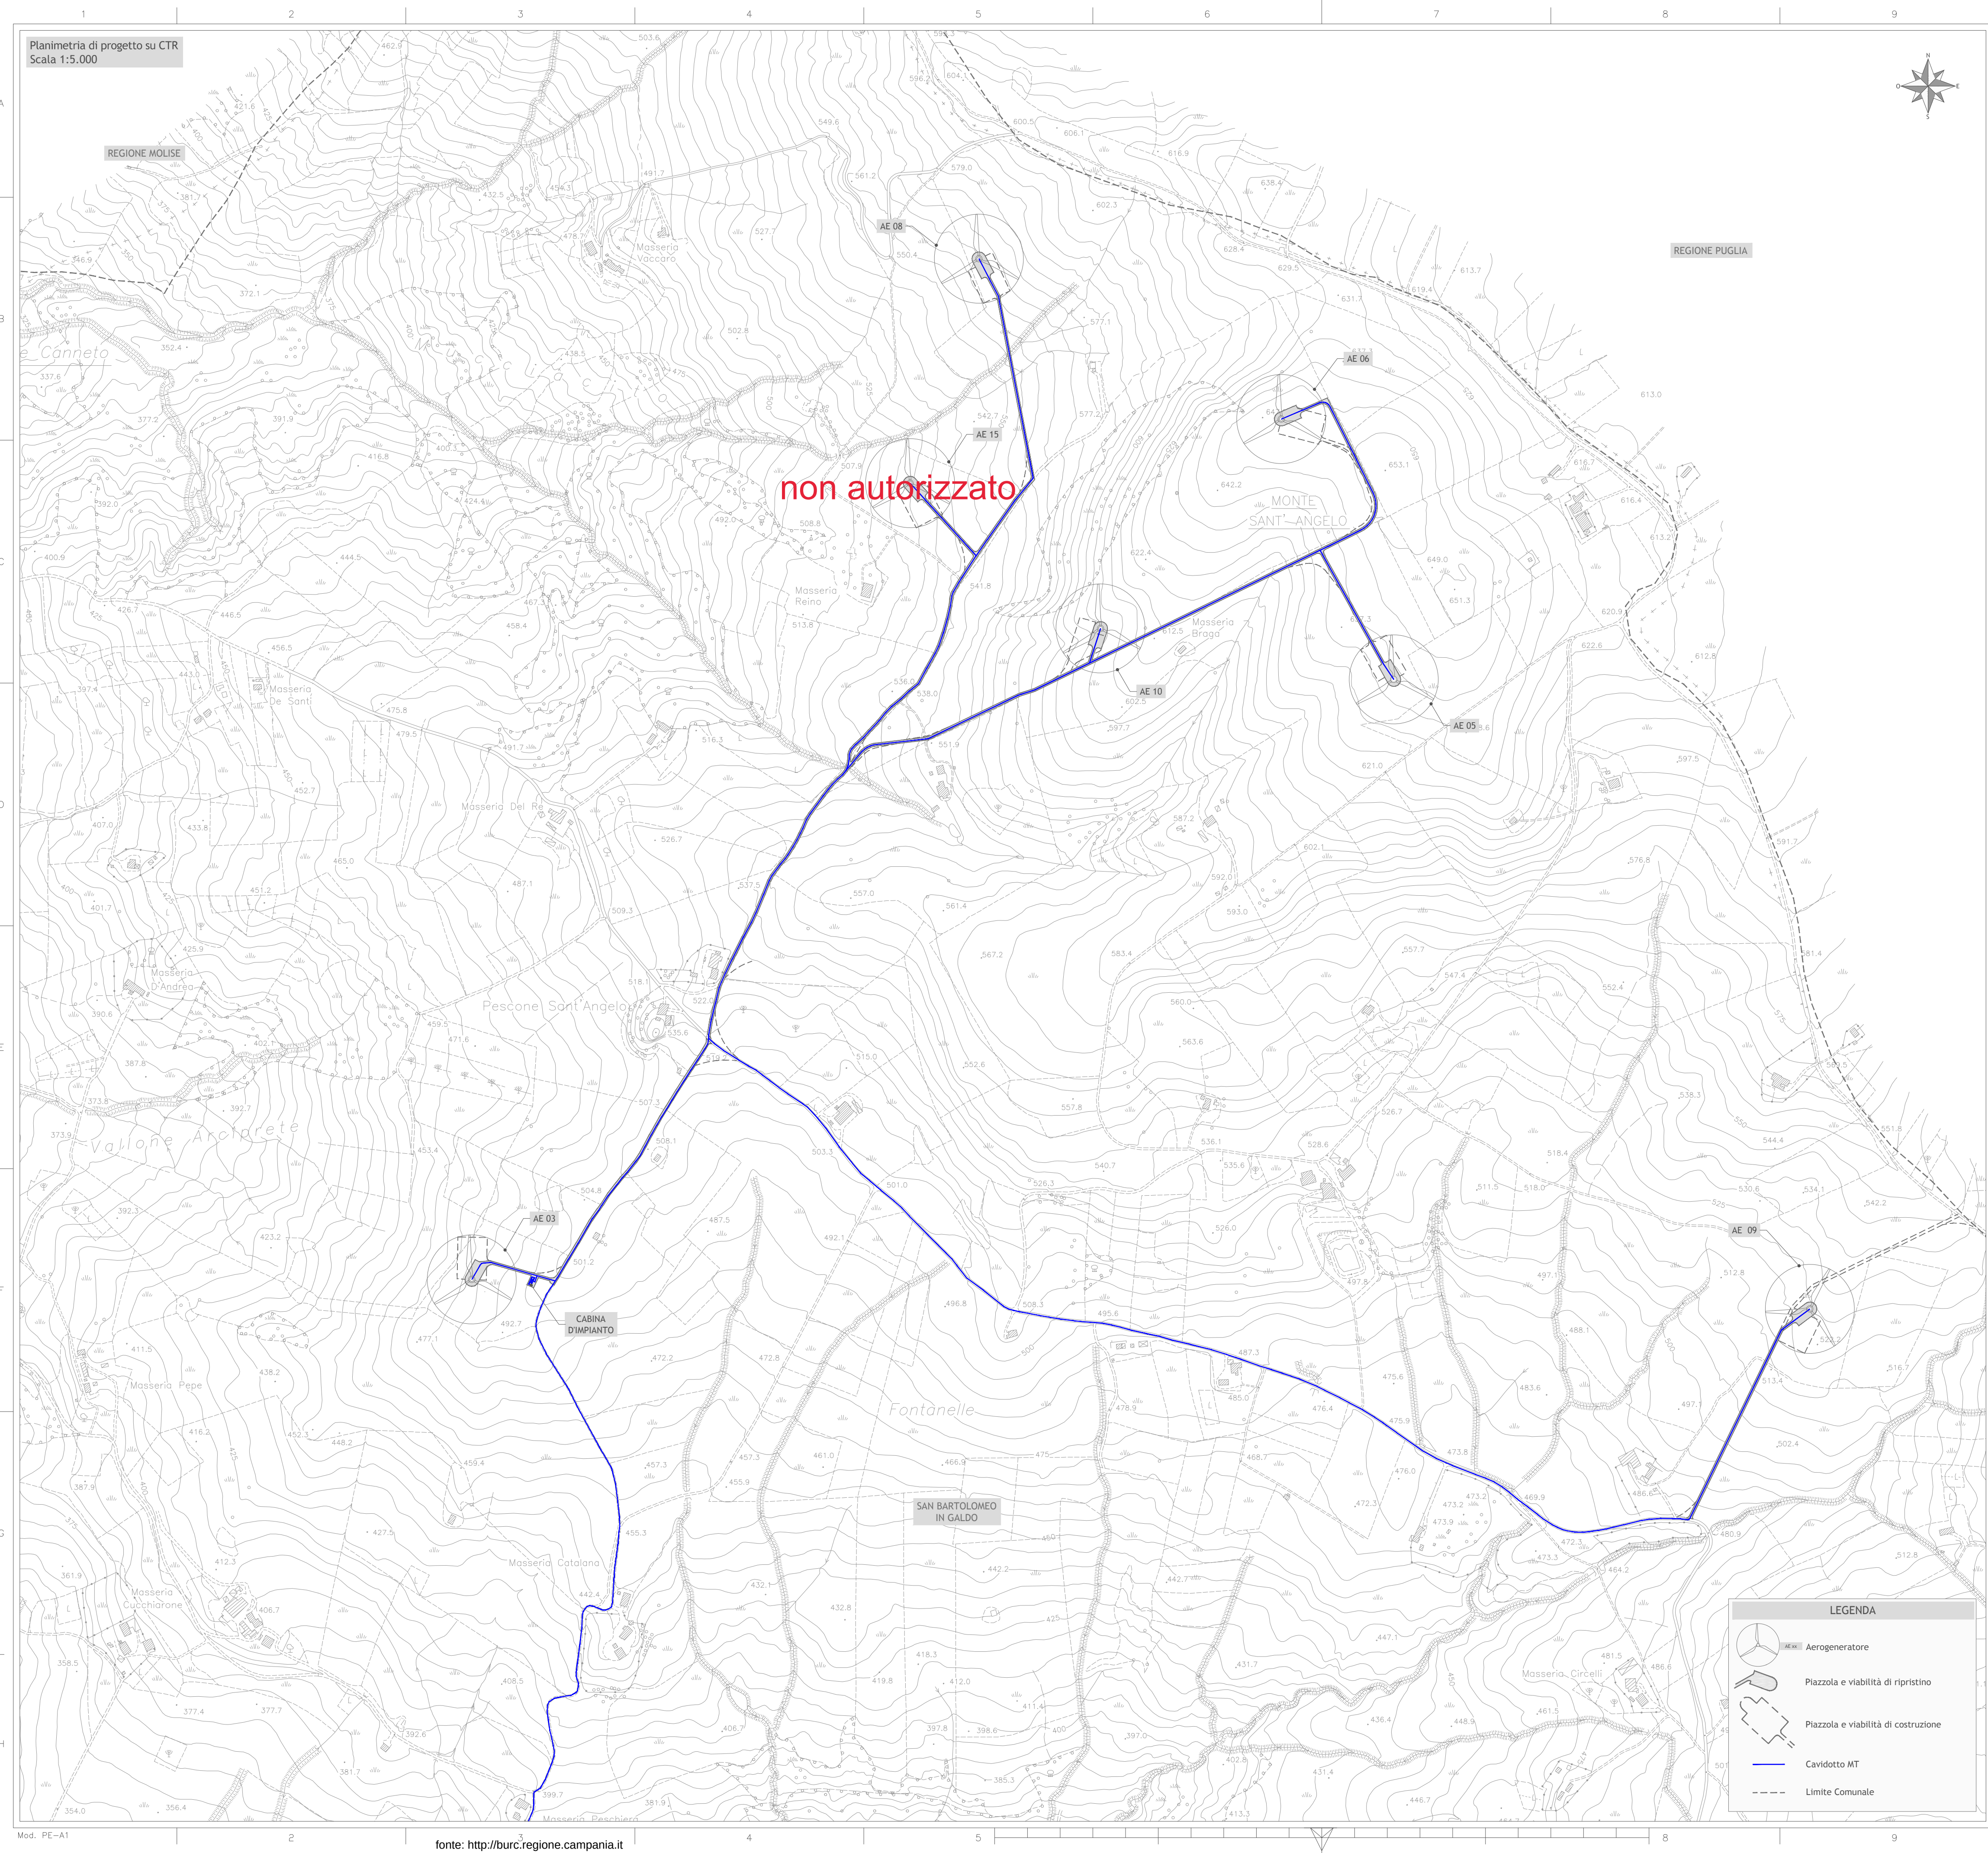

Impianto di produzione di energia elettrica da fonte Eolica e relative opere di connessione potenza complessiva pari a 28,00 MW
denominato "Impianto eolico San Bartolomeo in Galdo"

Titolo

AREA IMPIANTO - PLANIMETRIA DI PROGETTO SU CTR

Scala	Formato Stampa	Numero documento
1:5.000	A1	
	Foglio	Commissa
	1 di 1	193401

Fase	Tipo doc.	Progr. doc.	Rev.
D	D	0121	00

Committente

EDELWEISS POWER SRL
CORSO ITALIA N. 27
39100 BOLZANO (BZ)
PEC: edelweiss@emsmail.it

PROGETTO DEFINITIVO

Progettazione



PROGETTO ENERGIA S.R.L.
Via Serra 8 83021' Aderno Toppo (AV)
Tel. +39 0820 891313
www.progettoenergia.biz - info@progettoenergia.biz
SERVIZI DI INGEGNERIA INTEGRATI
PROGETTAZIONE E PROGETTAZIONE

Progettista



MASSIMO LO RUSSO
INGEGNERE
ISCRITTO ALL'ALBO
PROFESSIONALE
CON N. 1555
ORDINE DEI
INGEGNERI
DEL
PUGLIA

Rev.	Data	Descrizione revisione	Redatto	Controllato	Approvato
00	06.10.2020	EMISSIONE	A. CATALDO	D. LO RUSSO	M. LO RUSSO