



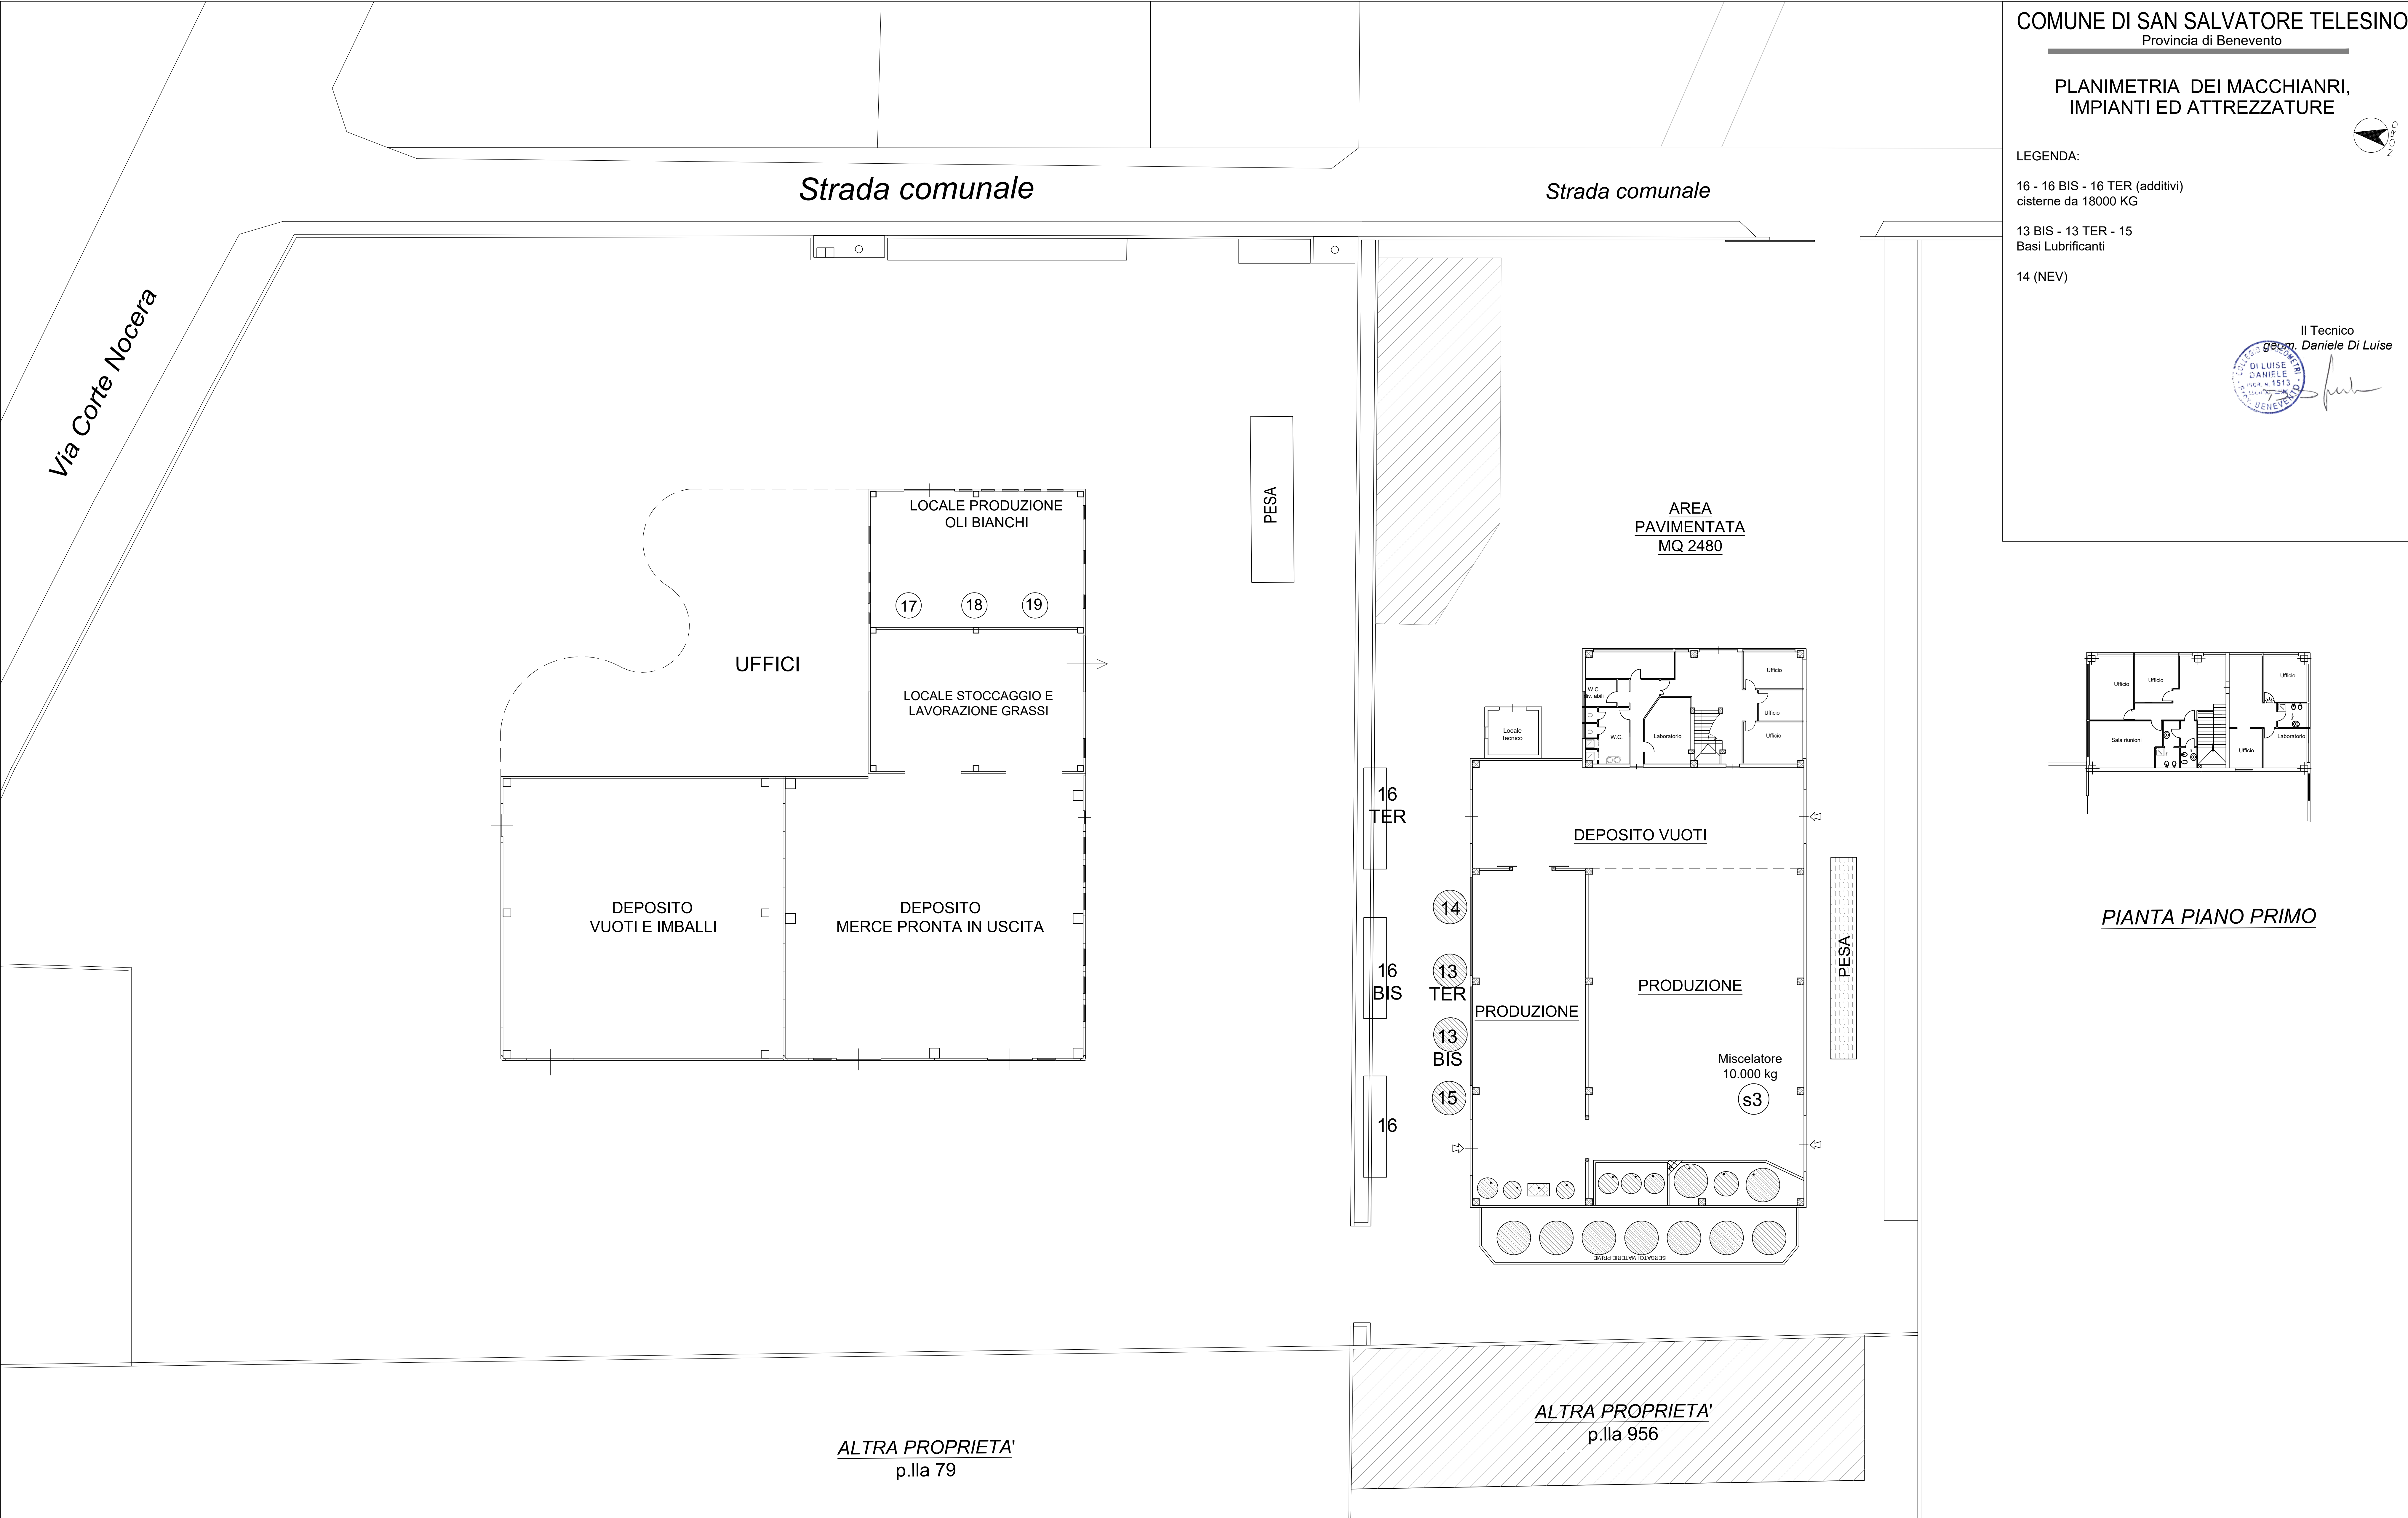


COMUNE DI SAN SALVATORE TELESINO
Provincia di Benevento

PLANIMETRIA DEI MACCHIANRI,
IMPIANTI ED ATTREZZATURE

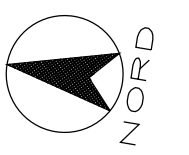

- LEGENDA:
- 16 - 16 BIS - 16 TER (additivi)
cisterne da 18000 KG
 - 13 BIS - 13 TER - 15
Basi Lubrificanti
 - 14 (NEV)

Il Tecnico
geom. **Daniele Di Luise**

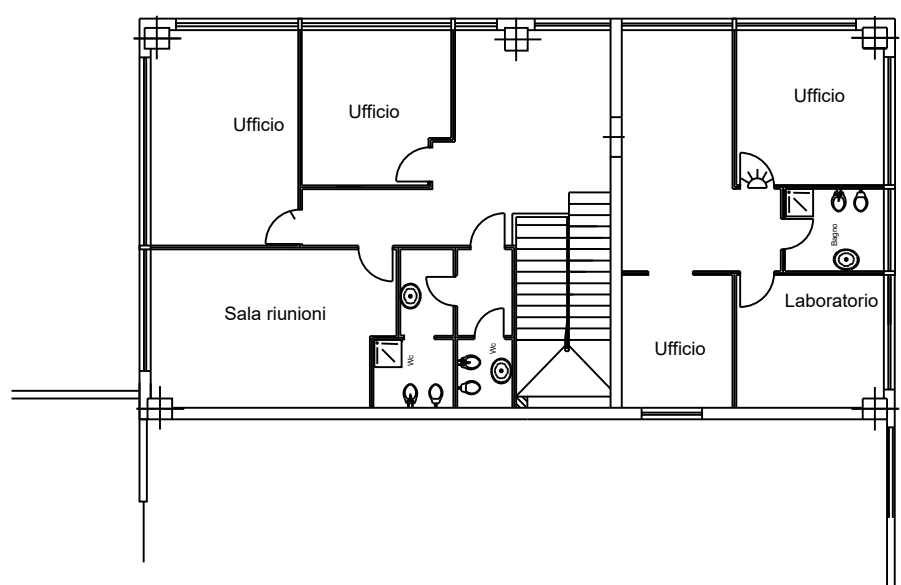

PIANTA PIANO PRIMO