


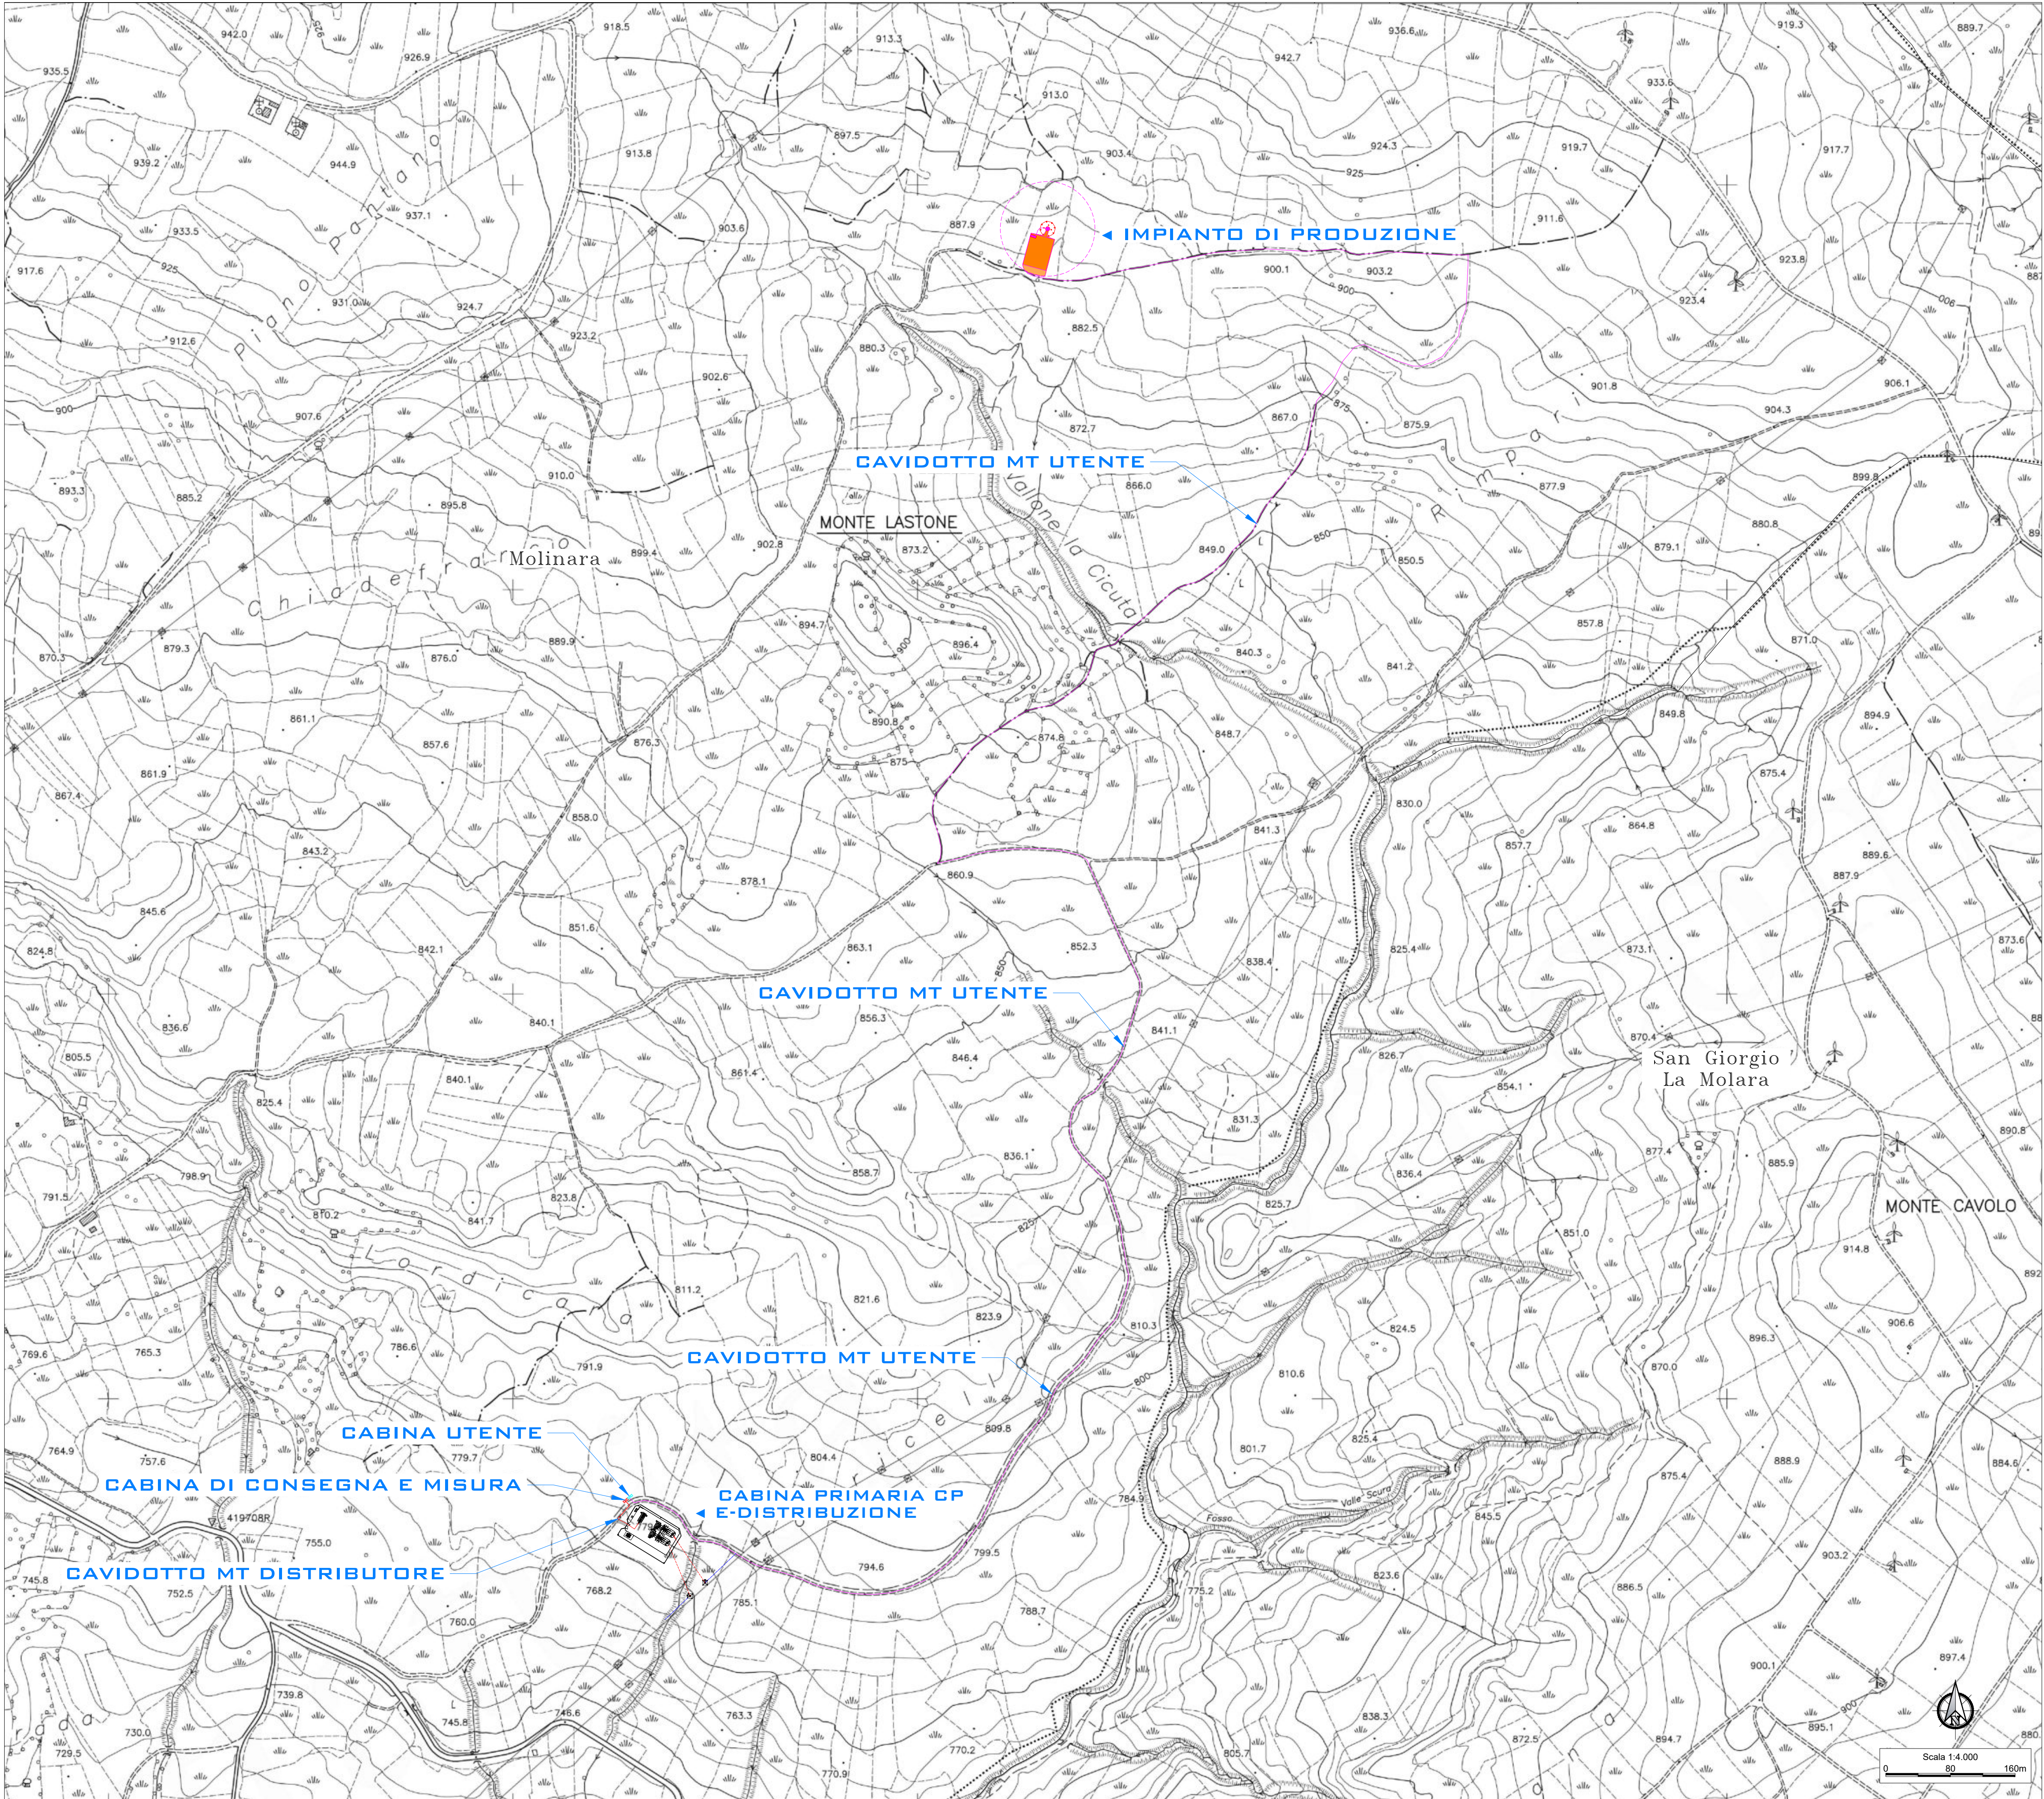

COMUNE DI MOLINARA
PROVINCIA DI BENEVENTO

**PROGETTO PER LA COSTRUZIONE DI UN
IMPIANTO EOLICO COSTITUITO DA UN SINGOLO
AEROGENERATORE DALLA POTENZA DI 4,0 MW
IN LOCALITA' "MORGE DEI CAPOZZI"
COMUNE DI MOLINARA (BN)**

PROGETTO DEFINITIVO

A.U. D.Lgs 387/03

ELABORATO

**Planimetria di progetto
su base CTR**

SCALA

1:4.000

PROGETTISTA:

PROPONENTE:

ENERGIA E FUTURO S.R.L.

Ing. Francesco Nardi



Via S. Vincenzo, 92
Montefalcone di Val Fortore (BN)
tel 0824 969216