





INQUADRAMENTO





LEGENDA	
	Estintore a polvere
	Estintore a CO2


PARTICOLARE DEI SERBATOI DA 80 mc cad. scala 1:100

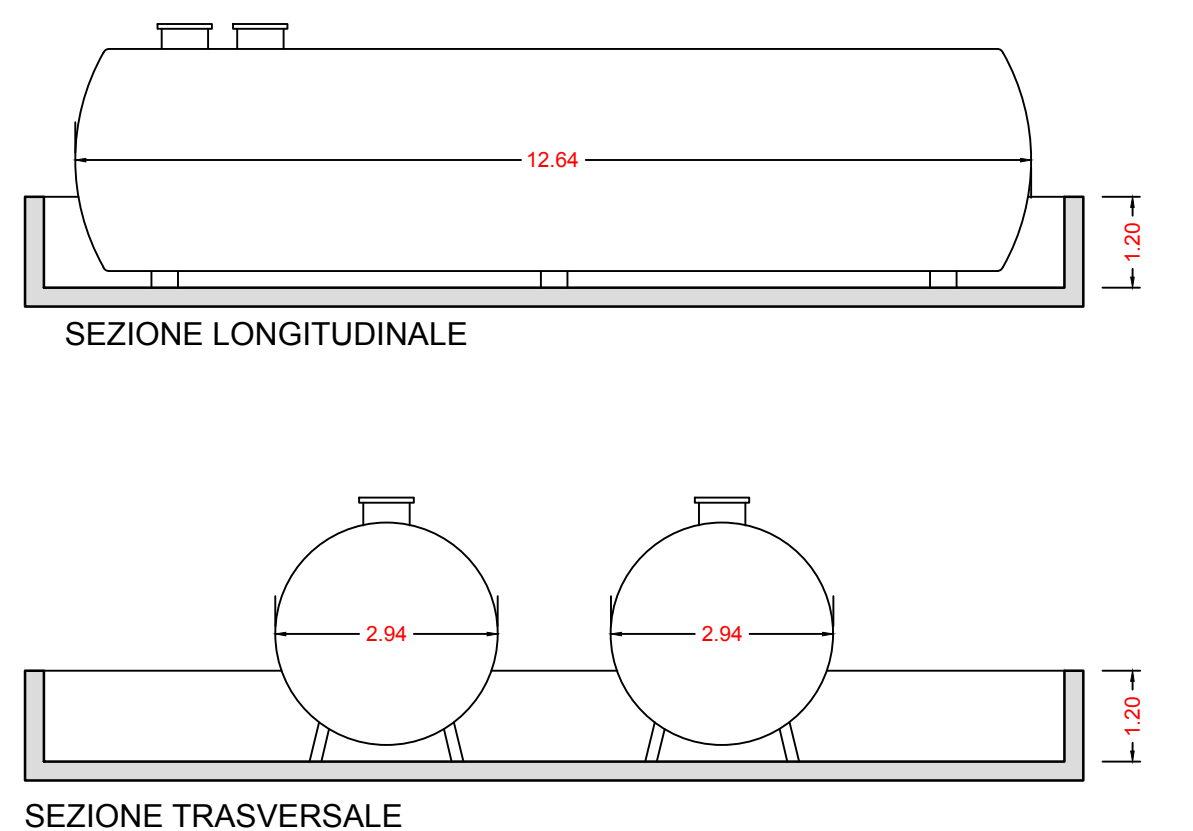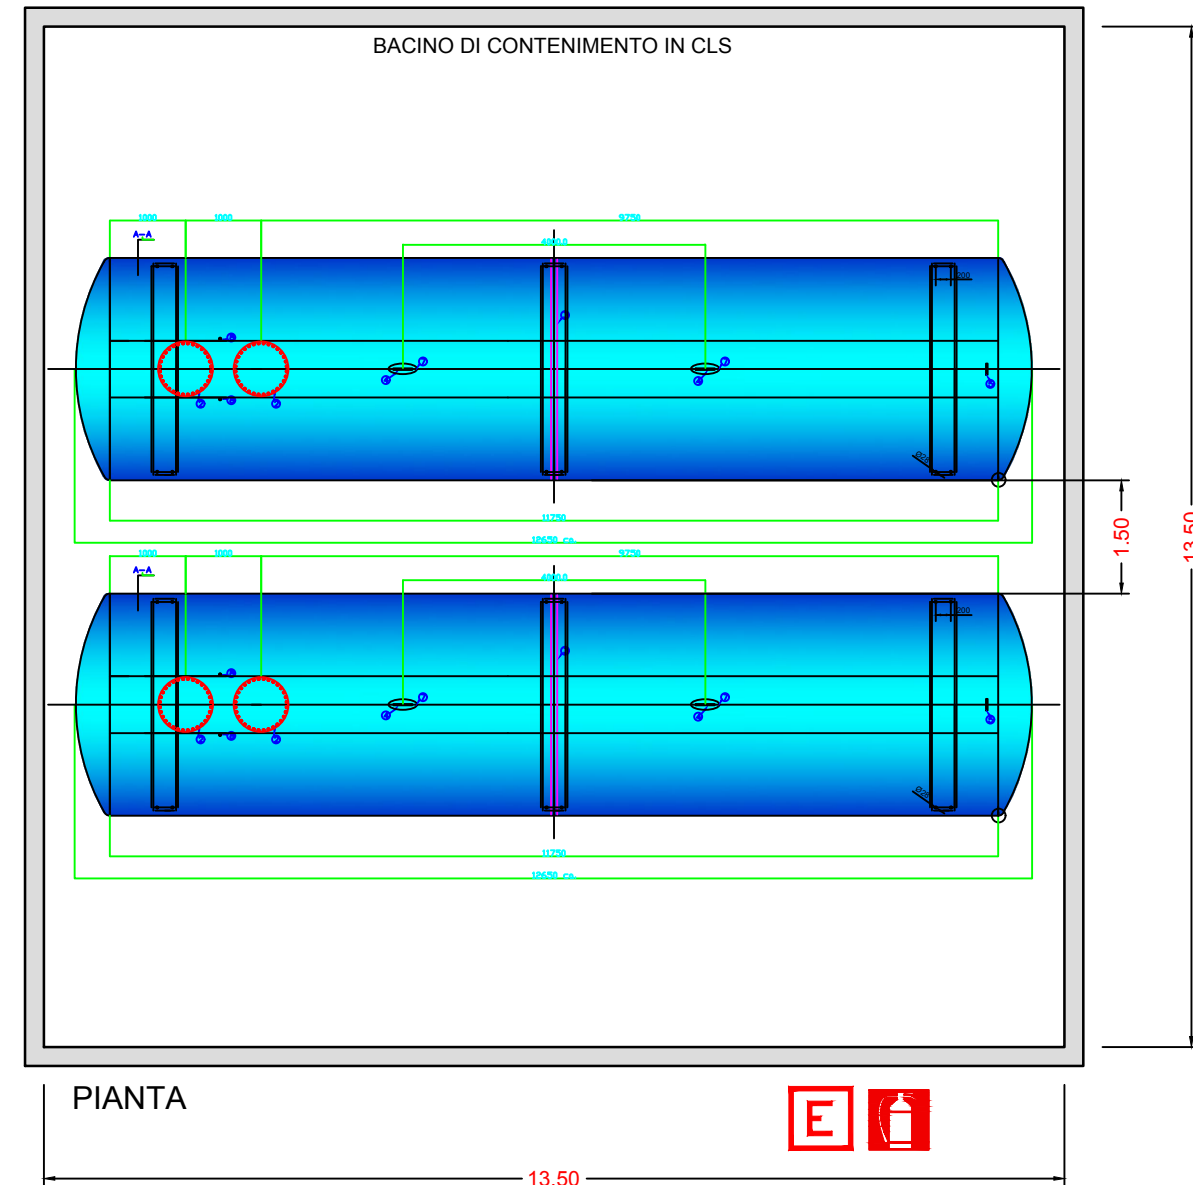

PARTICOLARE DEL SERBATOIO DA 5 mc scala 1:50

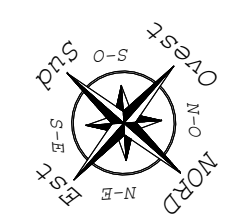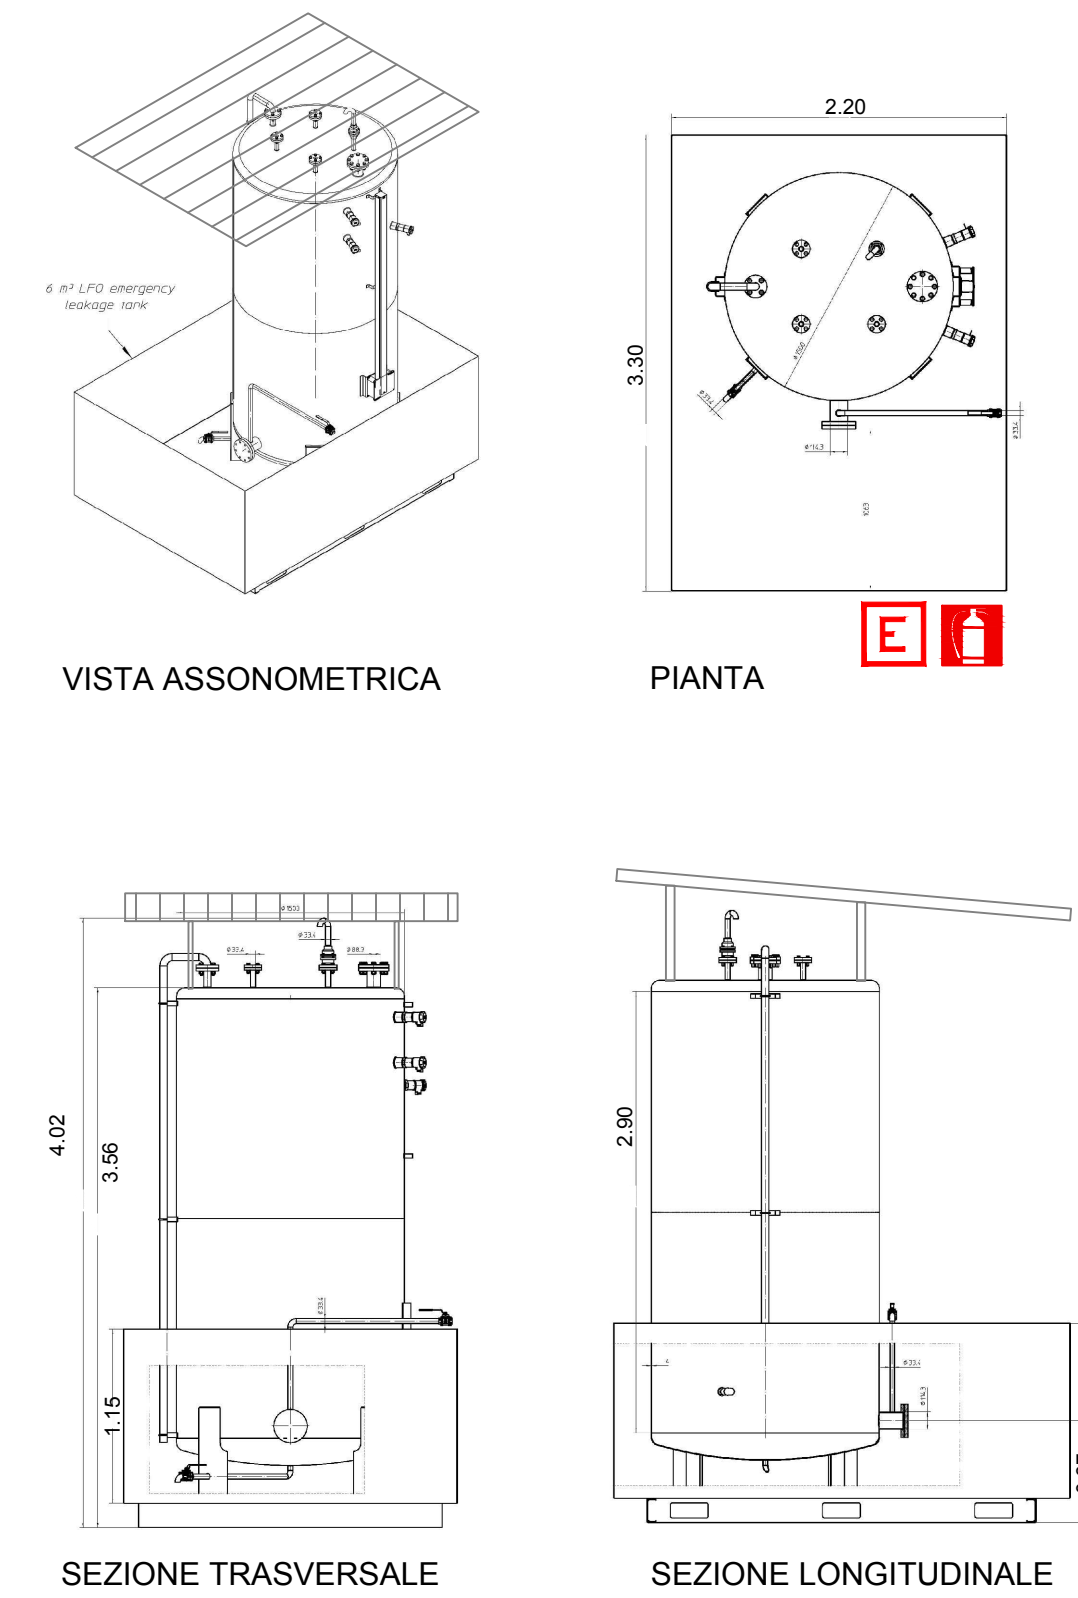

PLANIMETRIA GENERALE DEL LOTTO
scala 1:500

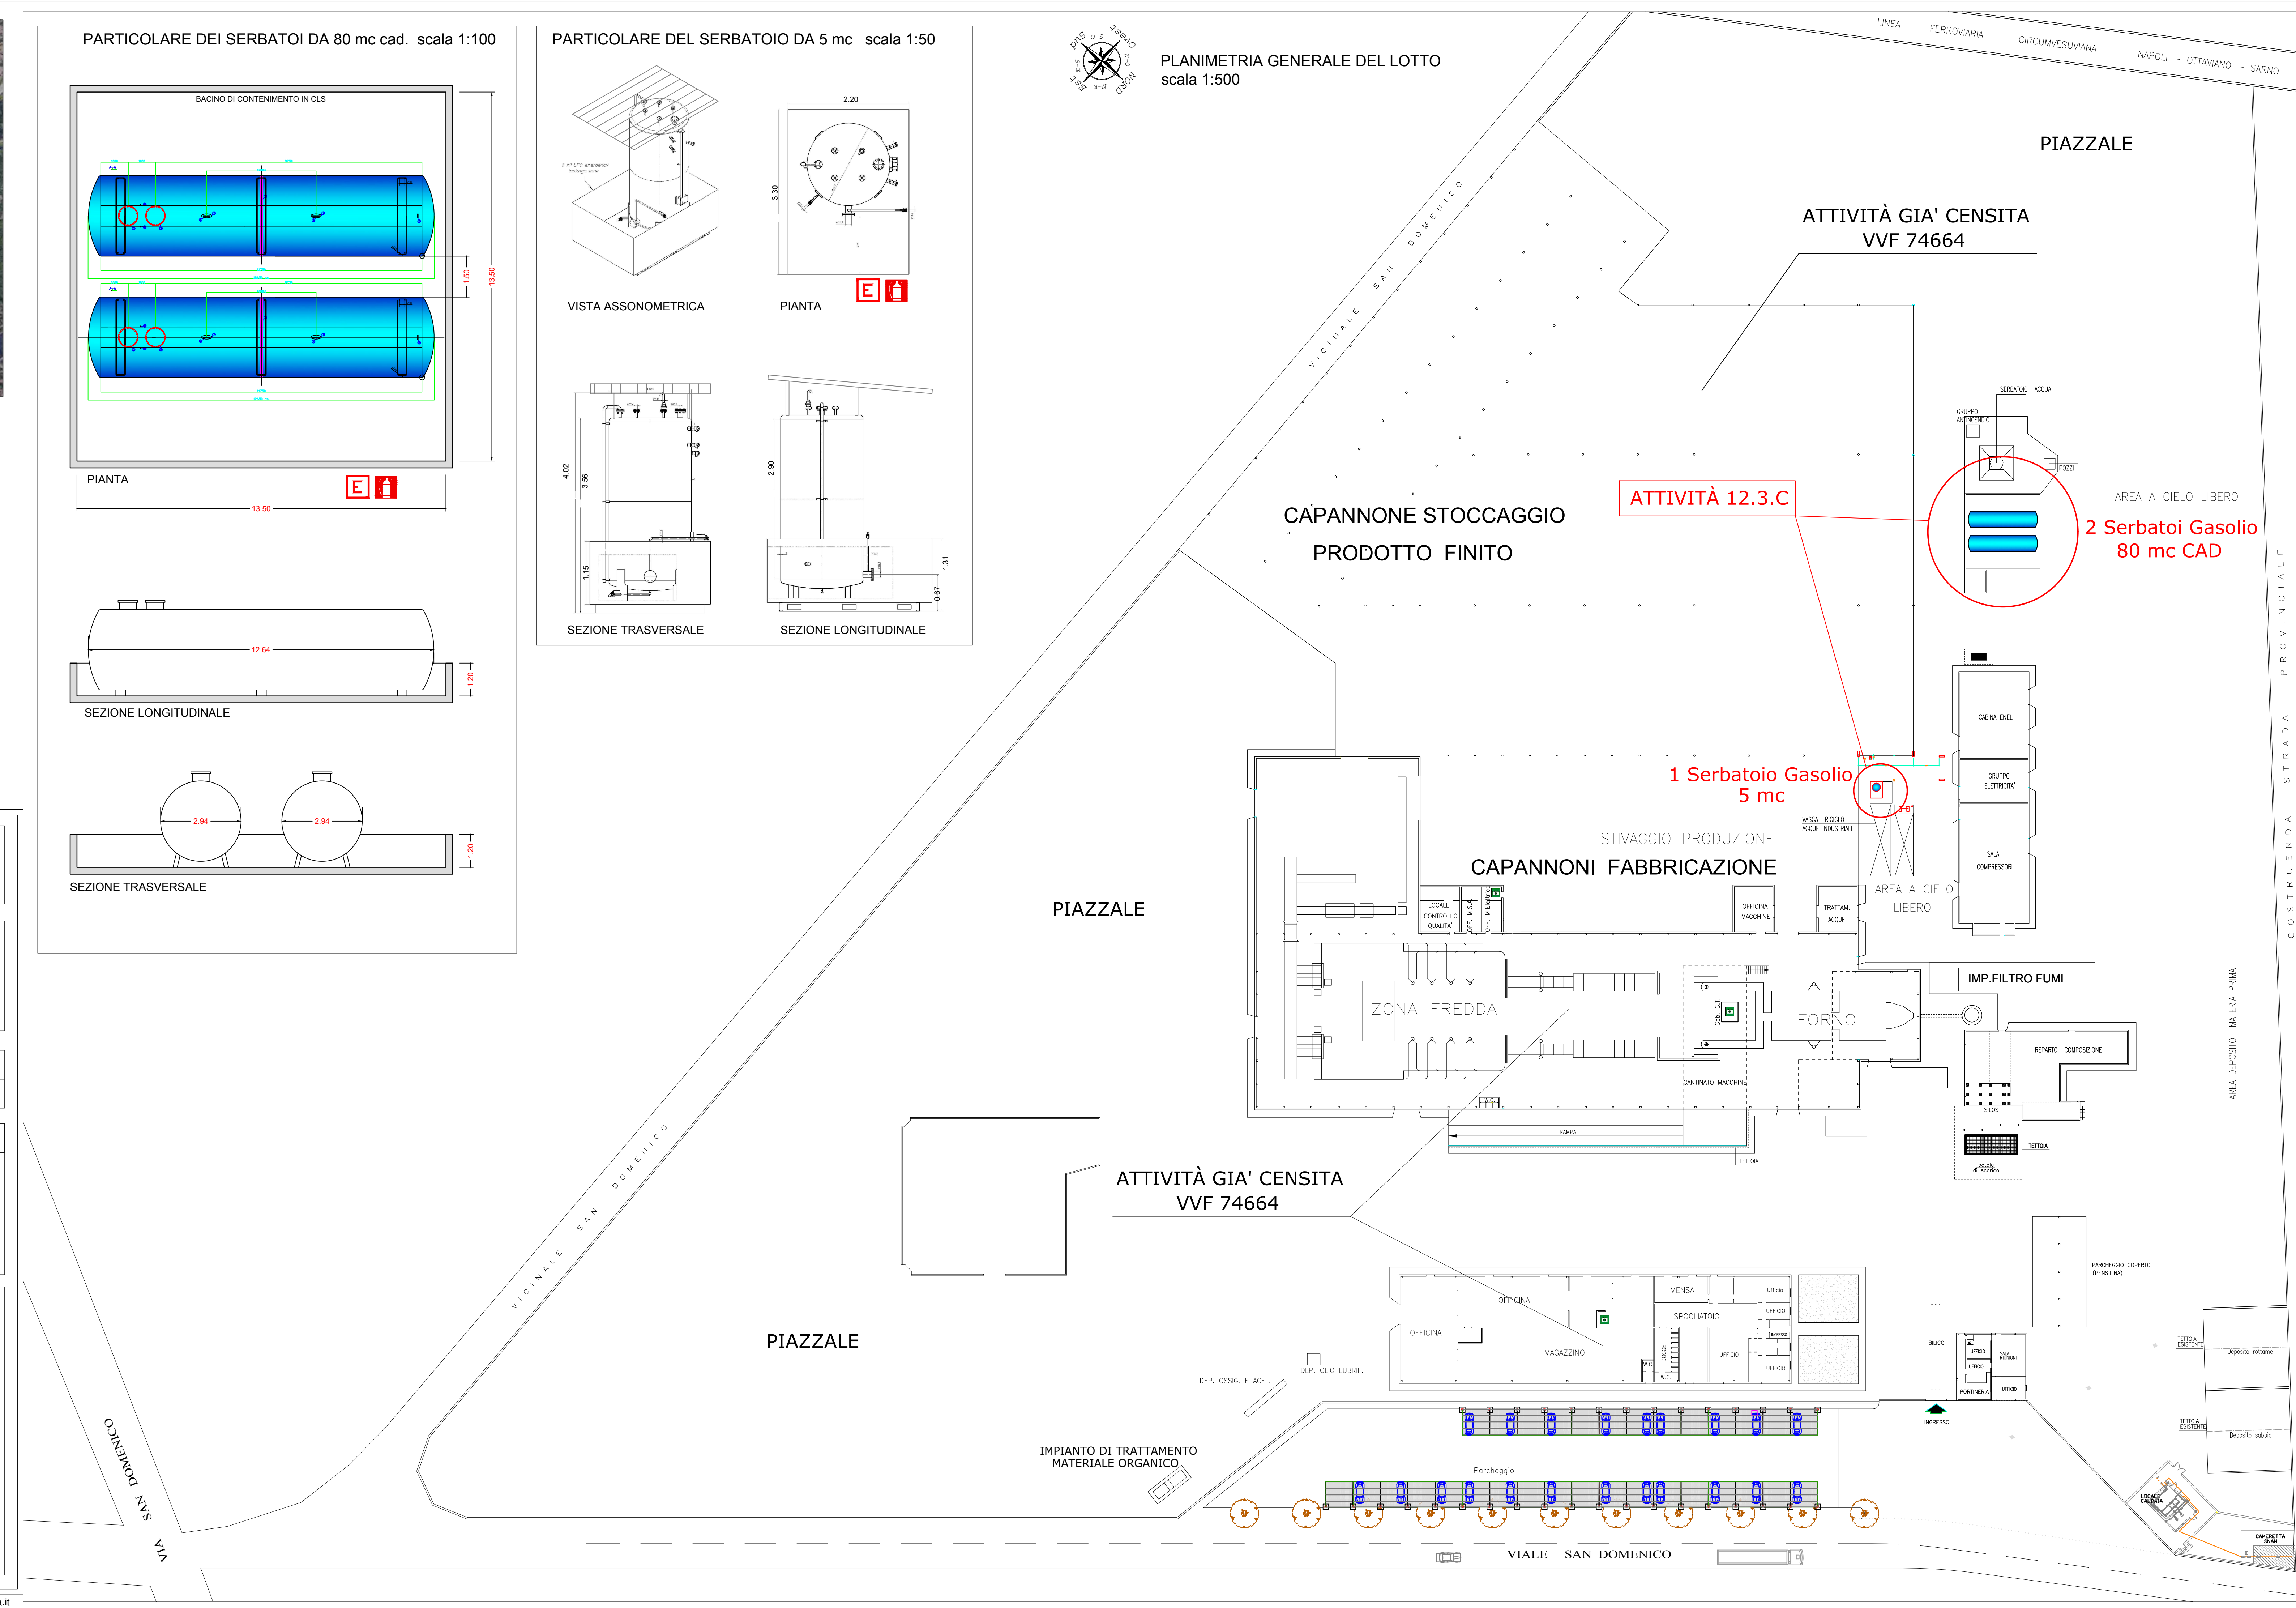


STRALCIO PLANIMETRICO
scala 1:200

ATTIVITÀ GIA' CENSITA
VVF 74664

1 Serbatoio Gasolio
5 mc

AREA A CIELO LIBERO

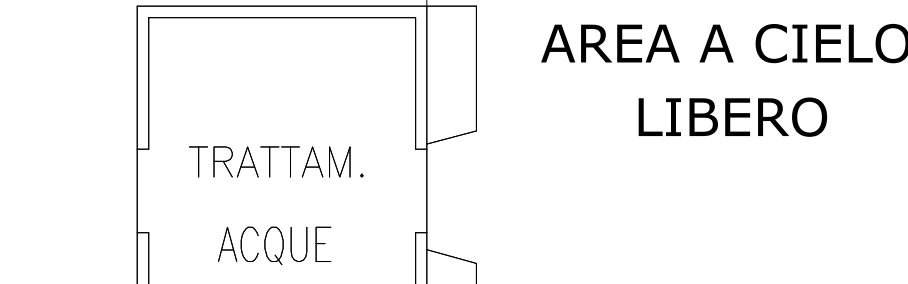

AREA A CIELO LIBERO

2 Serbatoi Gasolio
80 mc CAD

AREA A CIELO LIBERO