


Il presente disegno è di proprietà aziendale - La Società tutelerà i propri diritti a termine di legge.

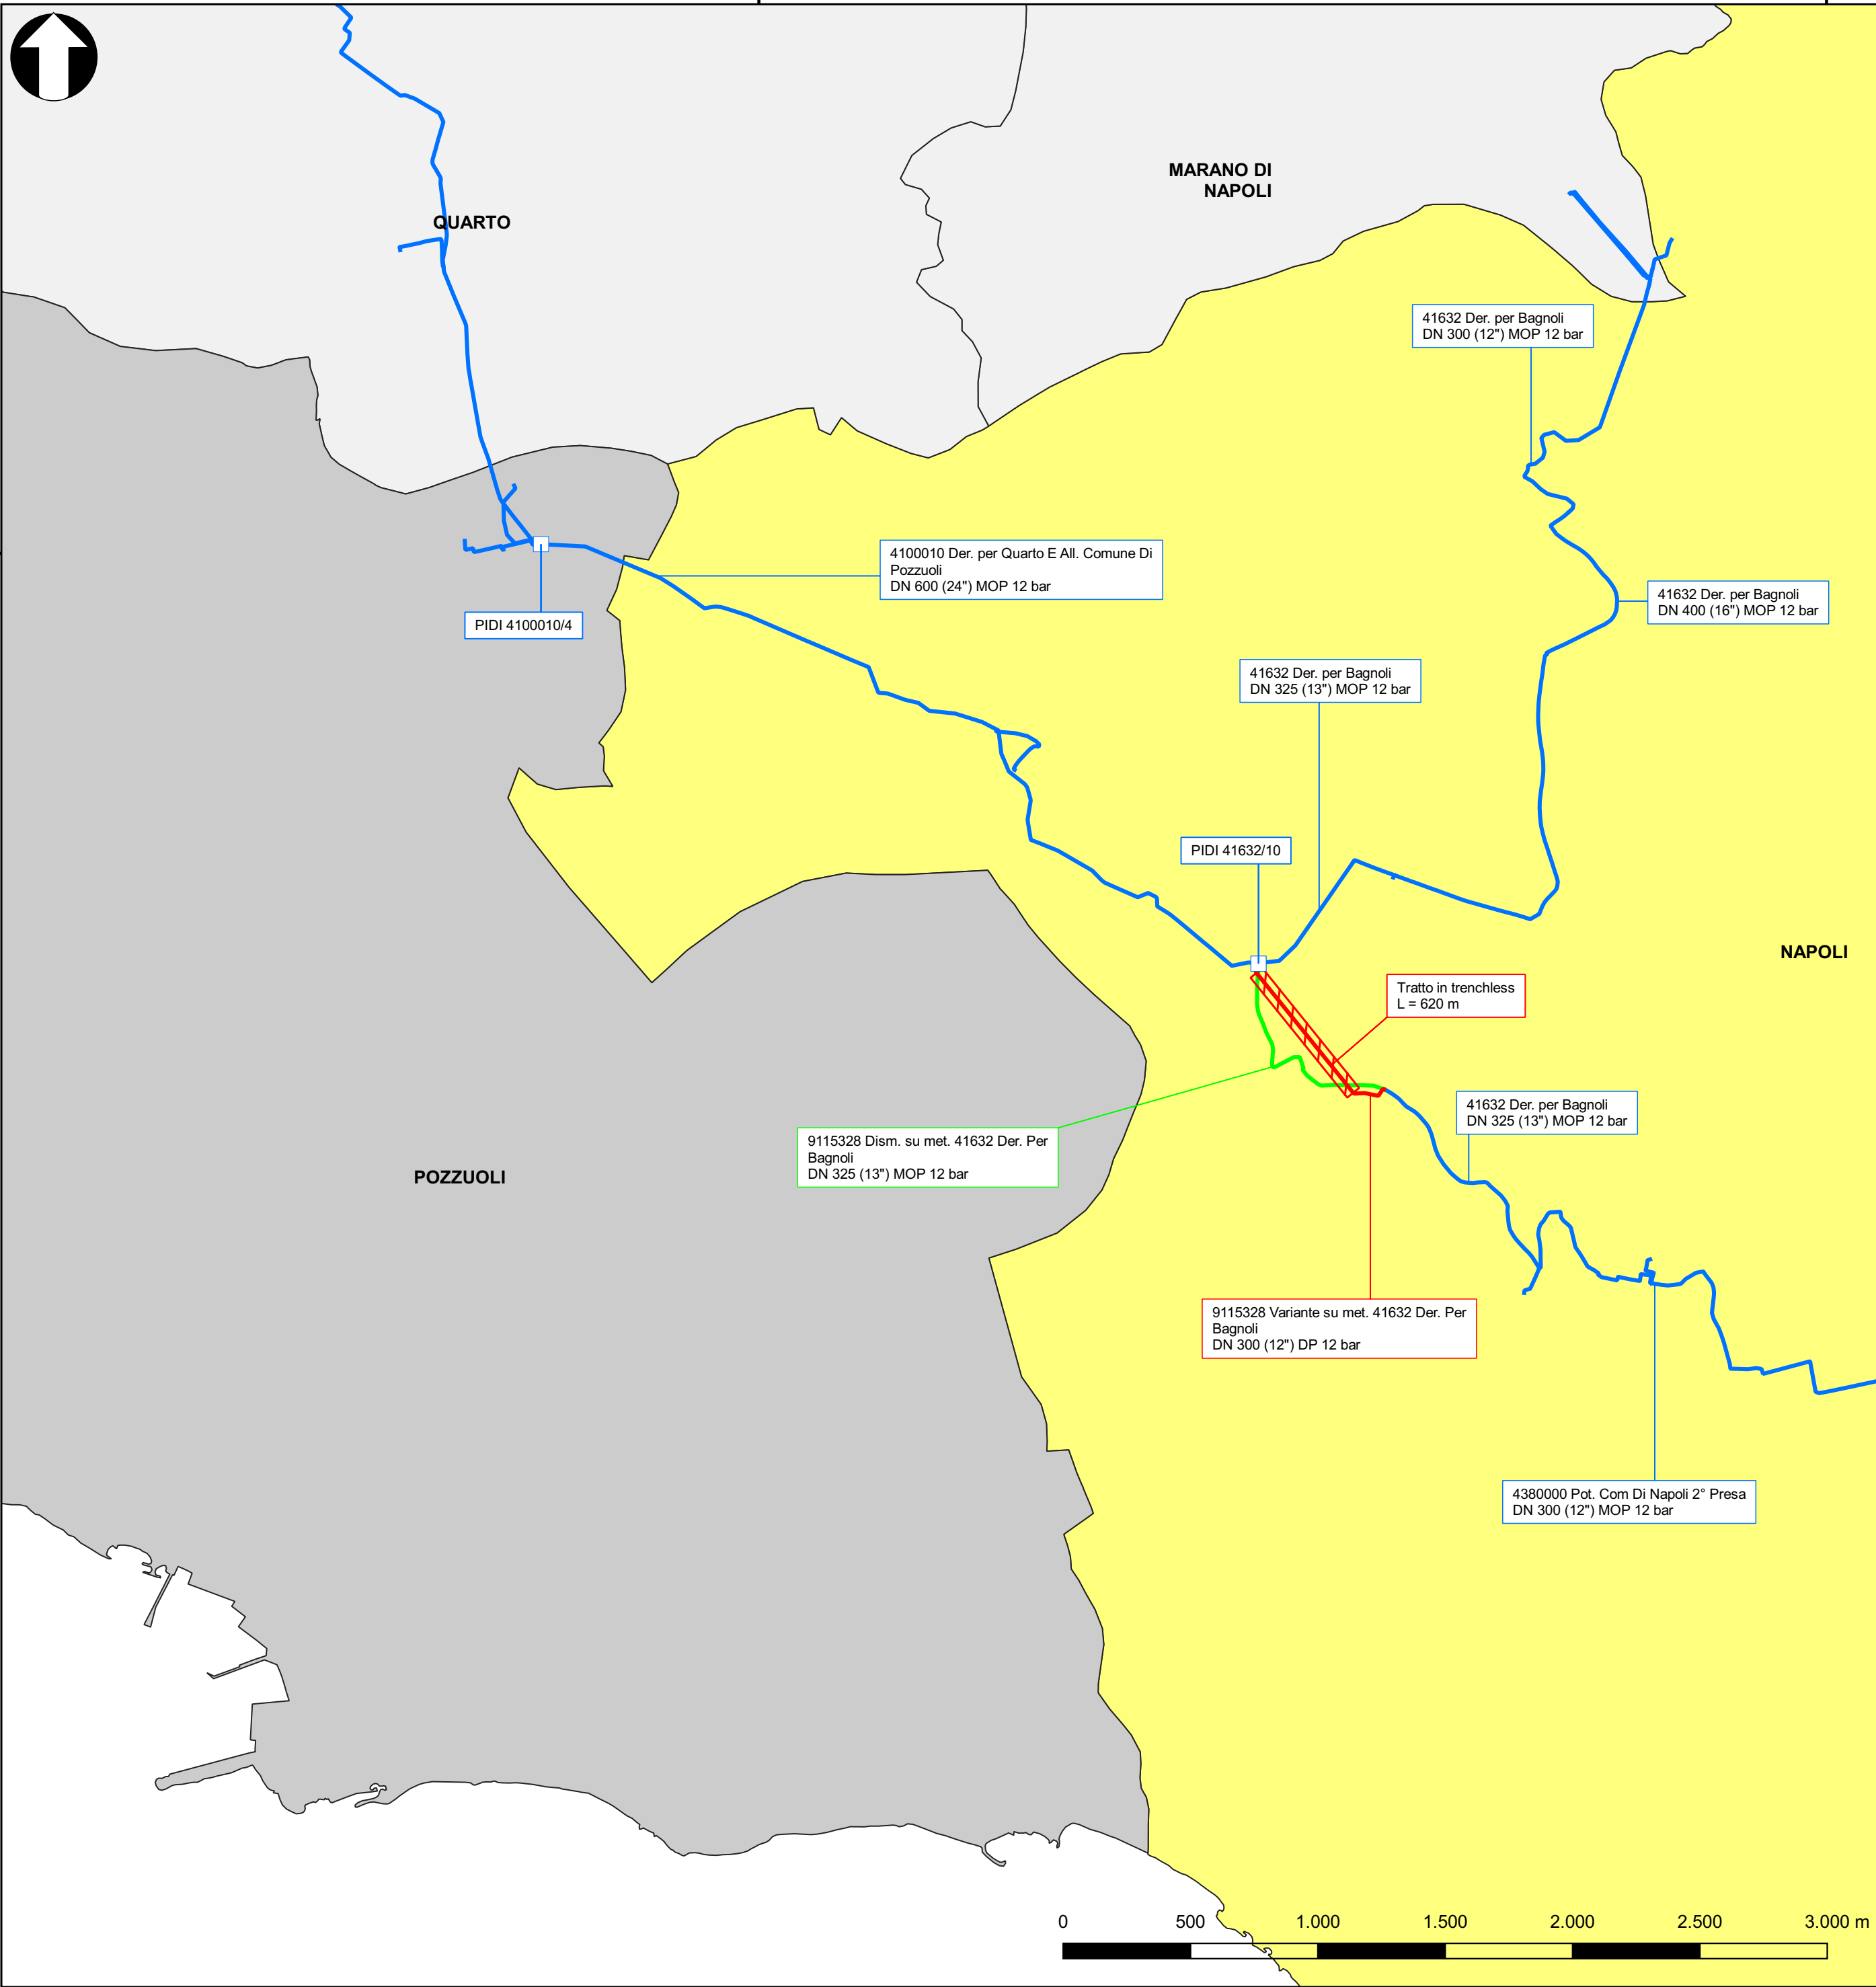

fonte: <http://burc.regione.campania.it>

DOCUMENTI DI RIFERIMENTO			N.		

LEGENDA

Metanodotti in progetto

Metanodotti da dismettere

Metanodotti in esercizio

Impianti di linea in esercizio

Comuni

Napoli

Pozzuoli

Altri comuni non interferiti

0	30/11/2023	EMISSIONE PER PERMESSI	D.POGGETTI	S.BUCCAPUSCA	PRUSSO
REV	DATA	DESCRIZIONE	ELABORATO	VERIFICATO	APPROVATO AUTORIZZATO
PROPRIETARIO		PROGETTISTA	Disegno		
		 Rif. T.EN.: 201064C-315-ML-3220-001 TECHNIP ITALY DIREZIONE LAVORI S.p.A.	MI-TP-C-00001		
MET. DER. PER BAGNOLI VAR. IN TOC			Revisione	0	Fg. 1 di 1
			Comm.	NQ/R22118	
SCHEMA DI RETE			Scala	1:20000	