COMUNE DI NOCERA SUPERIORE

(PROVINCIA DI SALERNO)

RICHIESTA DI AUTORIZZAZIONE RELATIVA AD UN IMPIANTO PER LA PRODUZIONE E LA DISTRIBUZIONE DI GPL IN FASE GASSOSA A SERVIZIO DI UNA CENTRALE TERMICA INTEGRATA IN UN SISTEMA PER LA PRODUZIONE DI CONGLOMERATO BITUMINOSO.

Committente: ECO ASFALTI SRL - VIA SANTA CROCE snc - NOCERA SUPERIORE (SA)

Dati Catastali: N.C.T. Foglio 7, Part. lle 81, 1559

Valutazione Progetto ai sensi dell'art. 3 del DPR 151/11


Data di emissione: Febbraio 2025

Scala 1:200

fonte: http://burc.regione.campania.it

ELABORATI GRAFICI di PROGETTO: Planimetria stato di progetto

IL COMMITTENTE IL PROGETTISTA

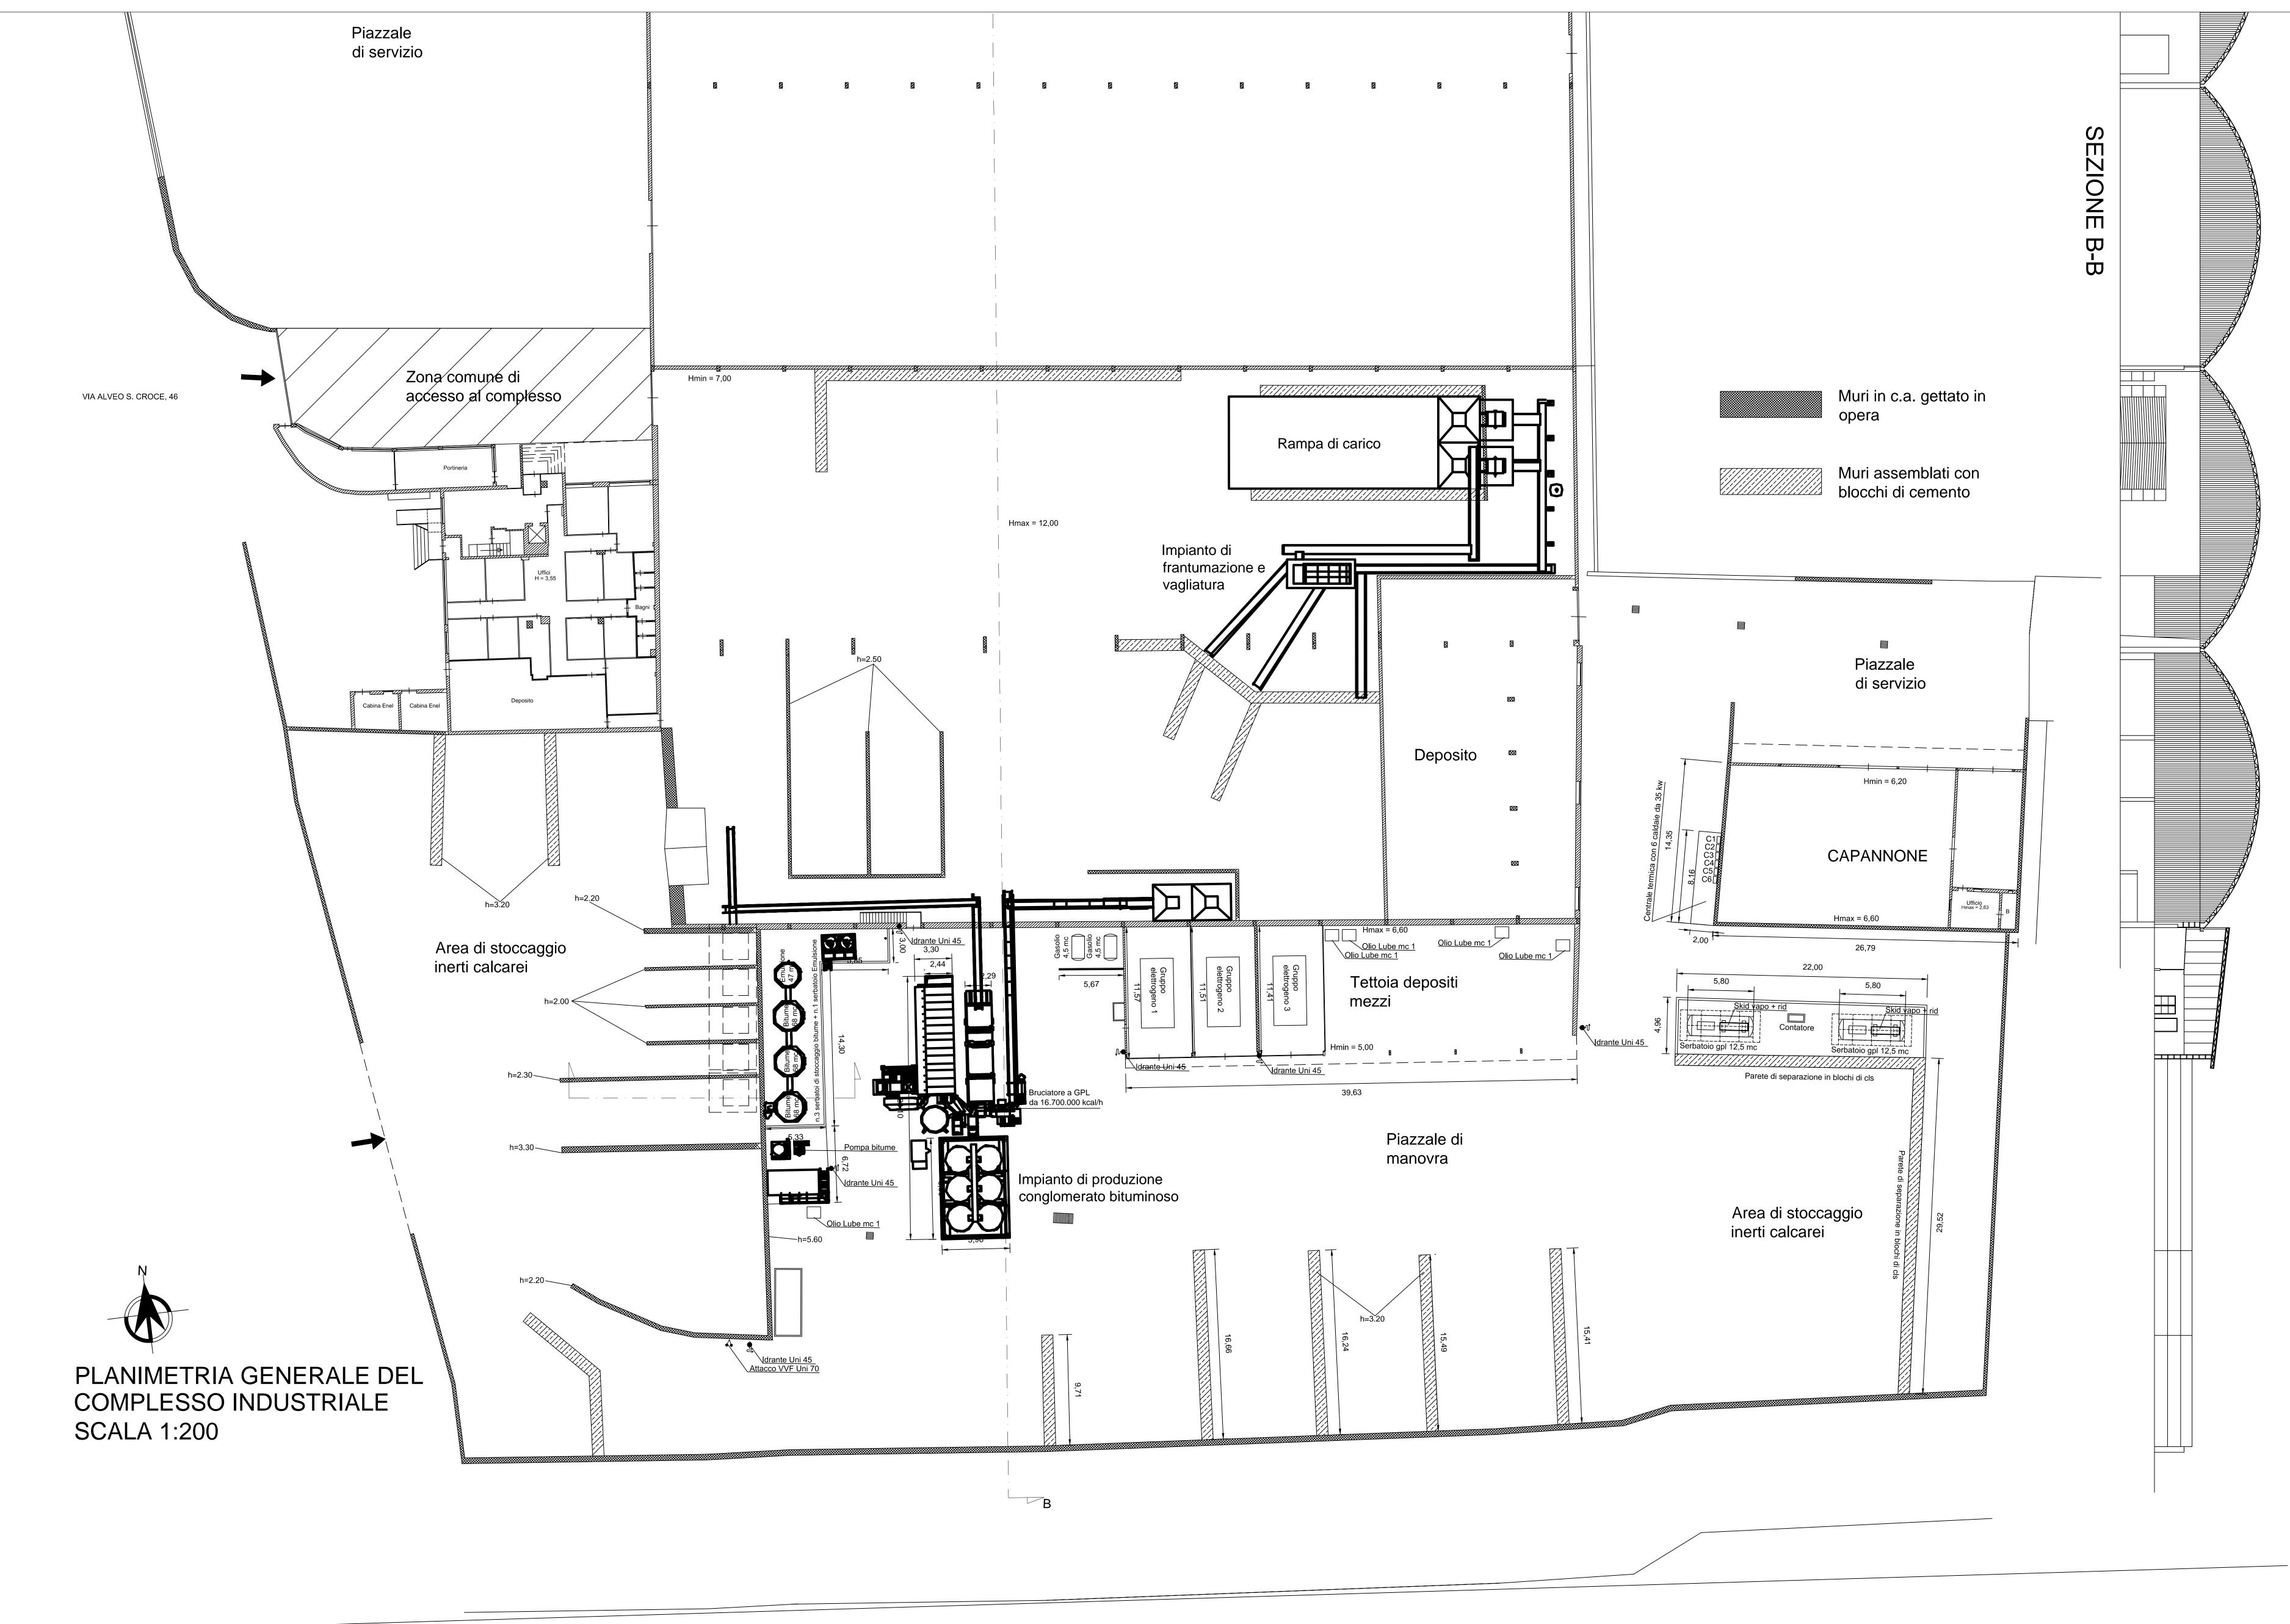

AUTOSTRADA A3 (NAPOLI-SALERNO)