

AVVISO DI RETTIFICA ai sensi dell'articolo 7, comma 2, del D.P.G.R. 20 novembre 2009, n. 15 Regolamento di disciplina del Bollettino Ufficiale della Regione Campania


In riferimento al **D.D. n. 62 del 22/07/2025**, pubblicato sul **BURC n. 52 del 28/07/2025** e avente ad oggetto "LEGGE 23 AGOSTO 2004 N.239, DECRETO LEGISLATIVO 22 FEBBRAIO 2006 N.128 - AUTORIZZAZIONE ALL'INSTALLAZIONE DI UN DEPOSITO DI OLI MINERALI E GPL AD USO INDUSTRIALE DI CAPACITA' VOLUMETRICA PARI A MC 32,5, ALLA SOCIETA' LA DORIA S.P.A. CON SEDE OPERATIVA IN FISCIANO (SA), VIA POLCARECCIA, 3 – ZONA ASI.", si rappresenta che, per mero errore materiale, non è stato caricato l'allegato (ALLEGATO A).

Alla luce di quanto sopra, il Decreto è modificato nel modo seguente:

- Allegato da pubblicare: Documento Progetto: PJ_2025_21525_00180700650.pdf
- descrizione Allegato da pubblicare: PROGETTO PER ARTT. 26/27

Il Dirigente

Arch. Francesca De Falco

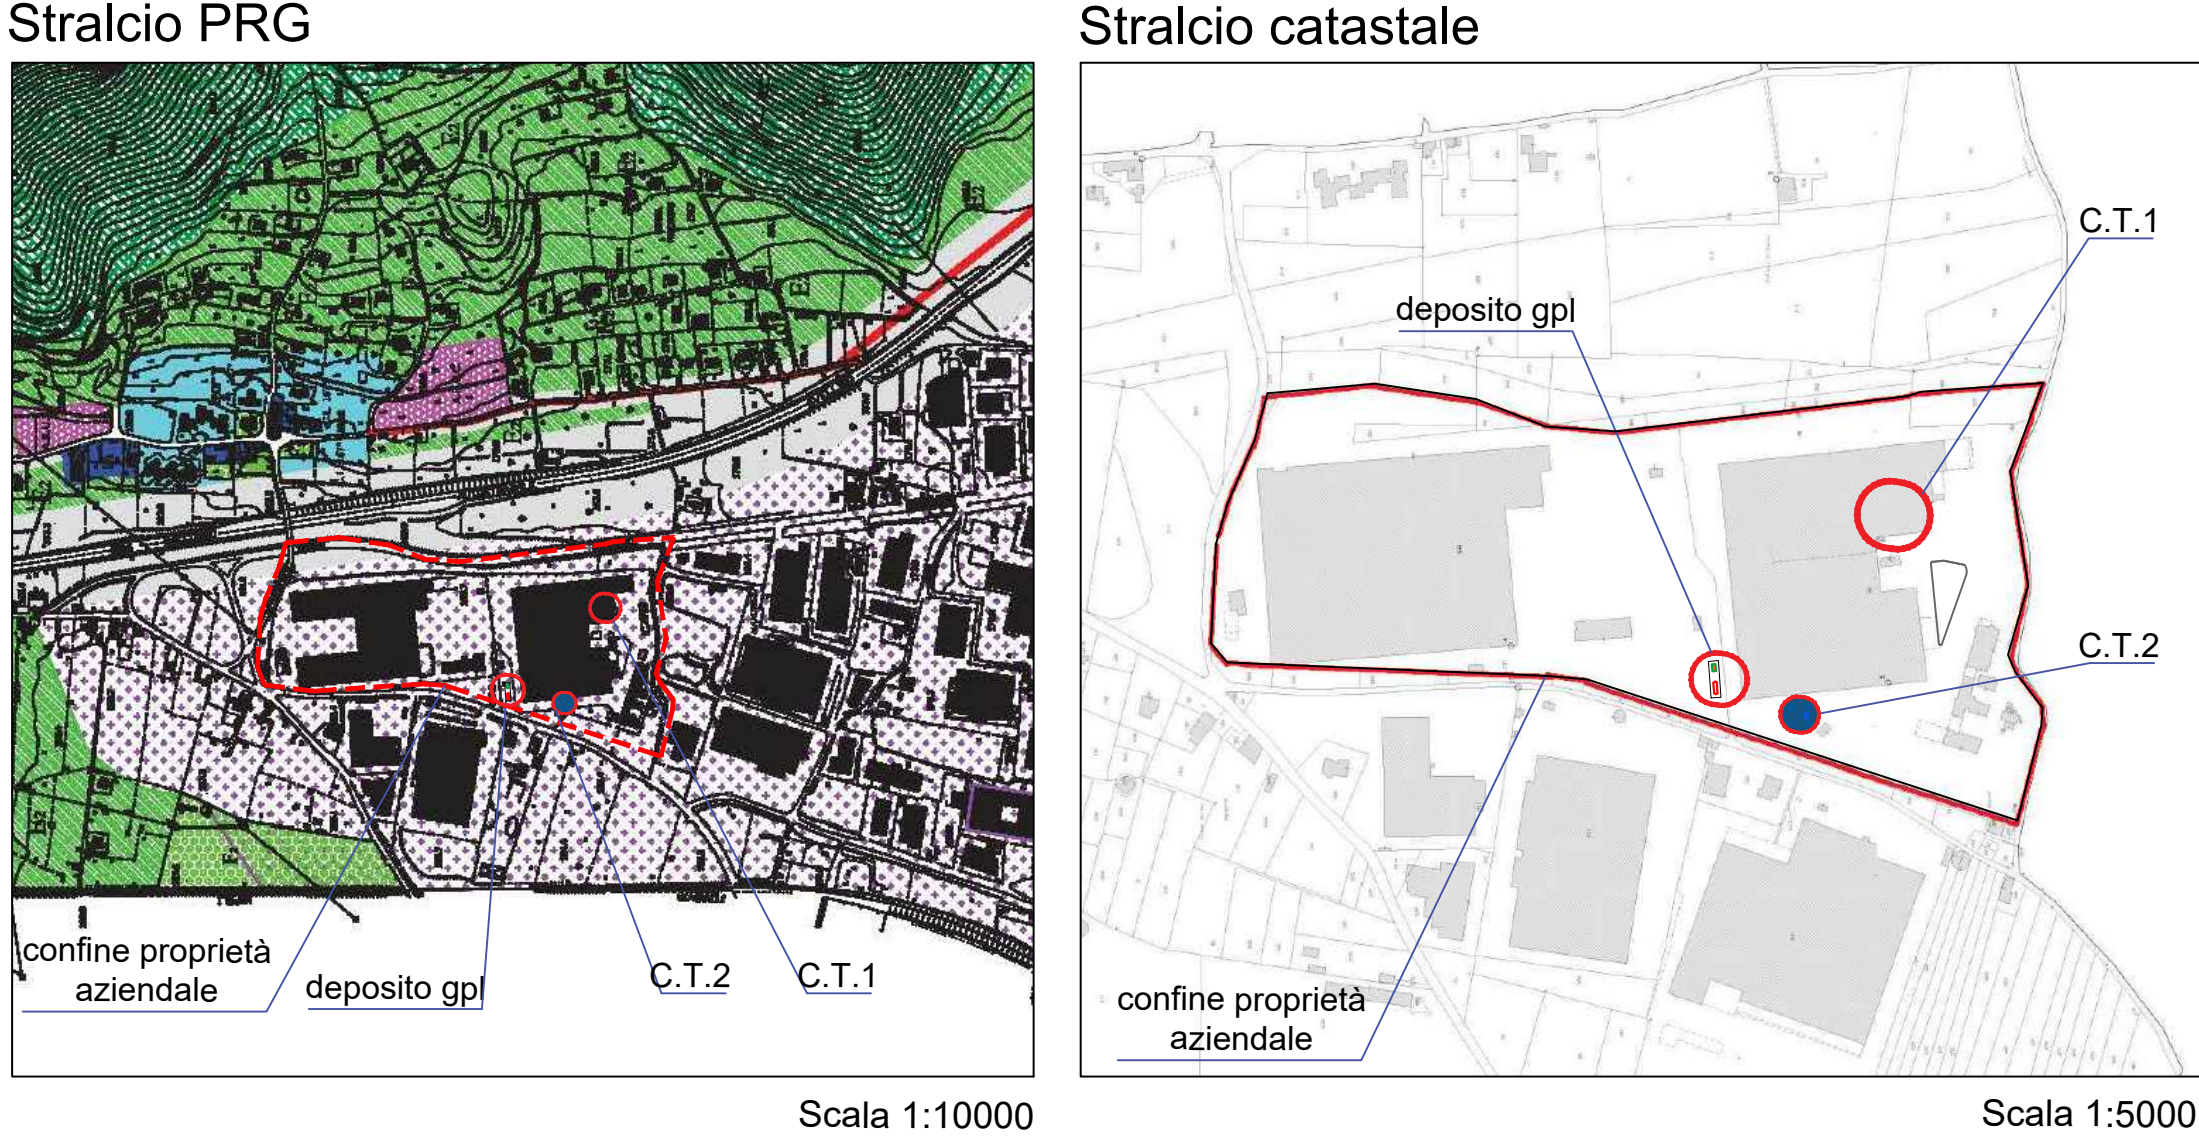


LEGENDA DEPOSITO OLI MINERALI

- A. Serbatoio fisso interrato di GPL della capacità di 30 mc;
- B. Deposito di olio lubrificante della capacità di 2,5 mc

Capacità complessiva del deposito di olii minerali: 32,5 mc

Planimetria generale dell'attività

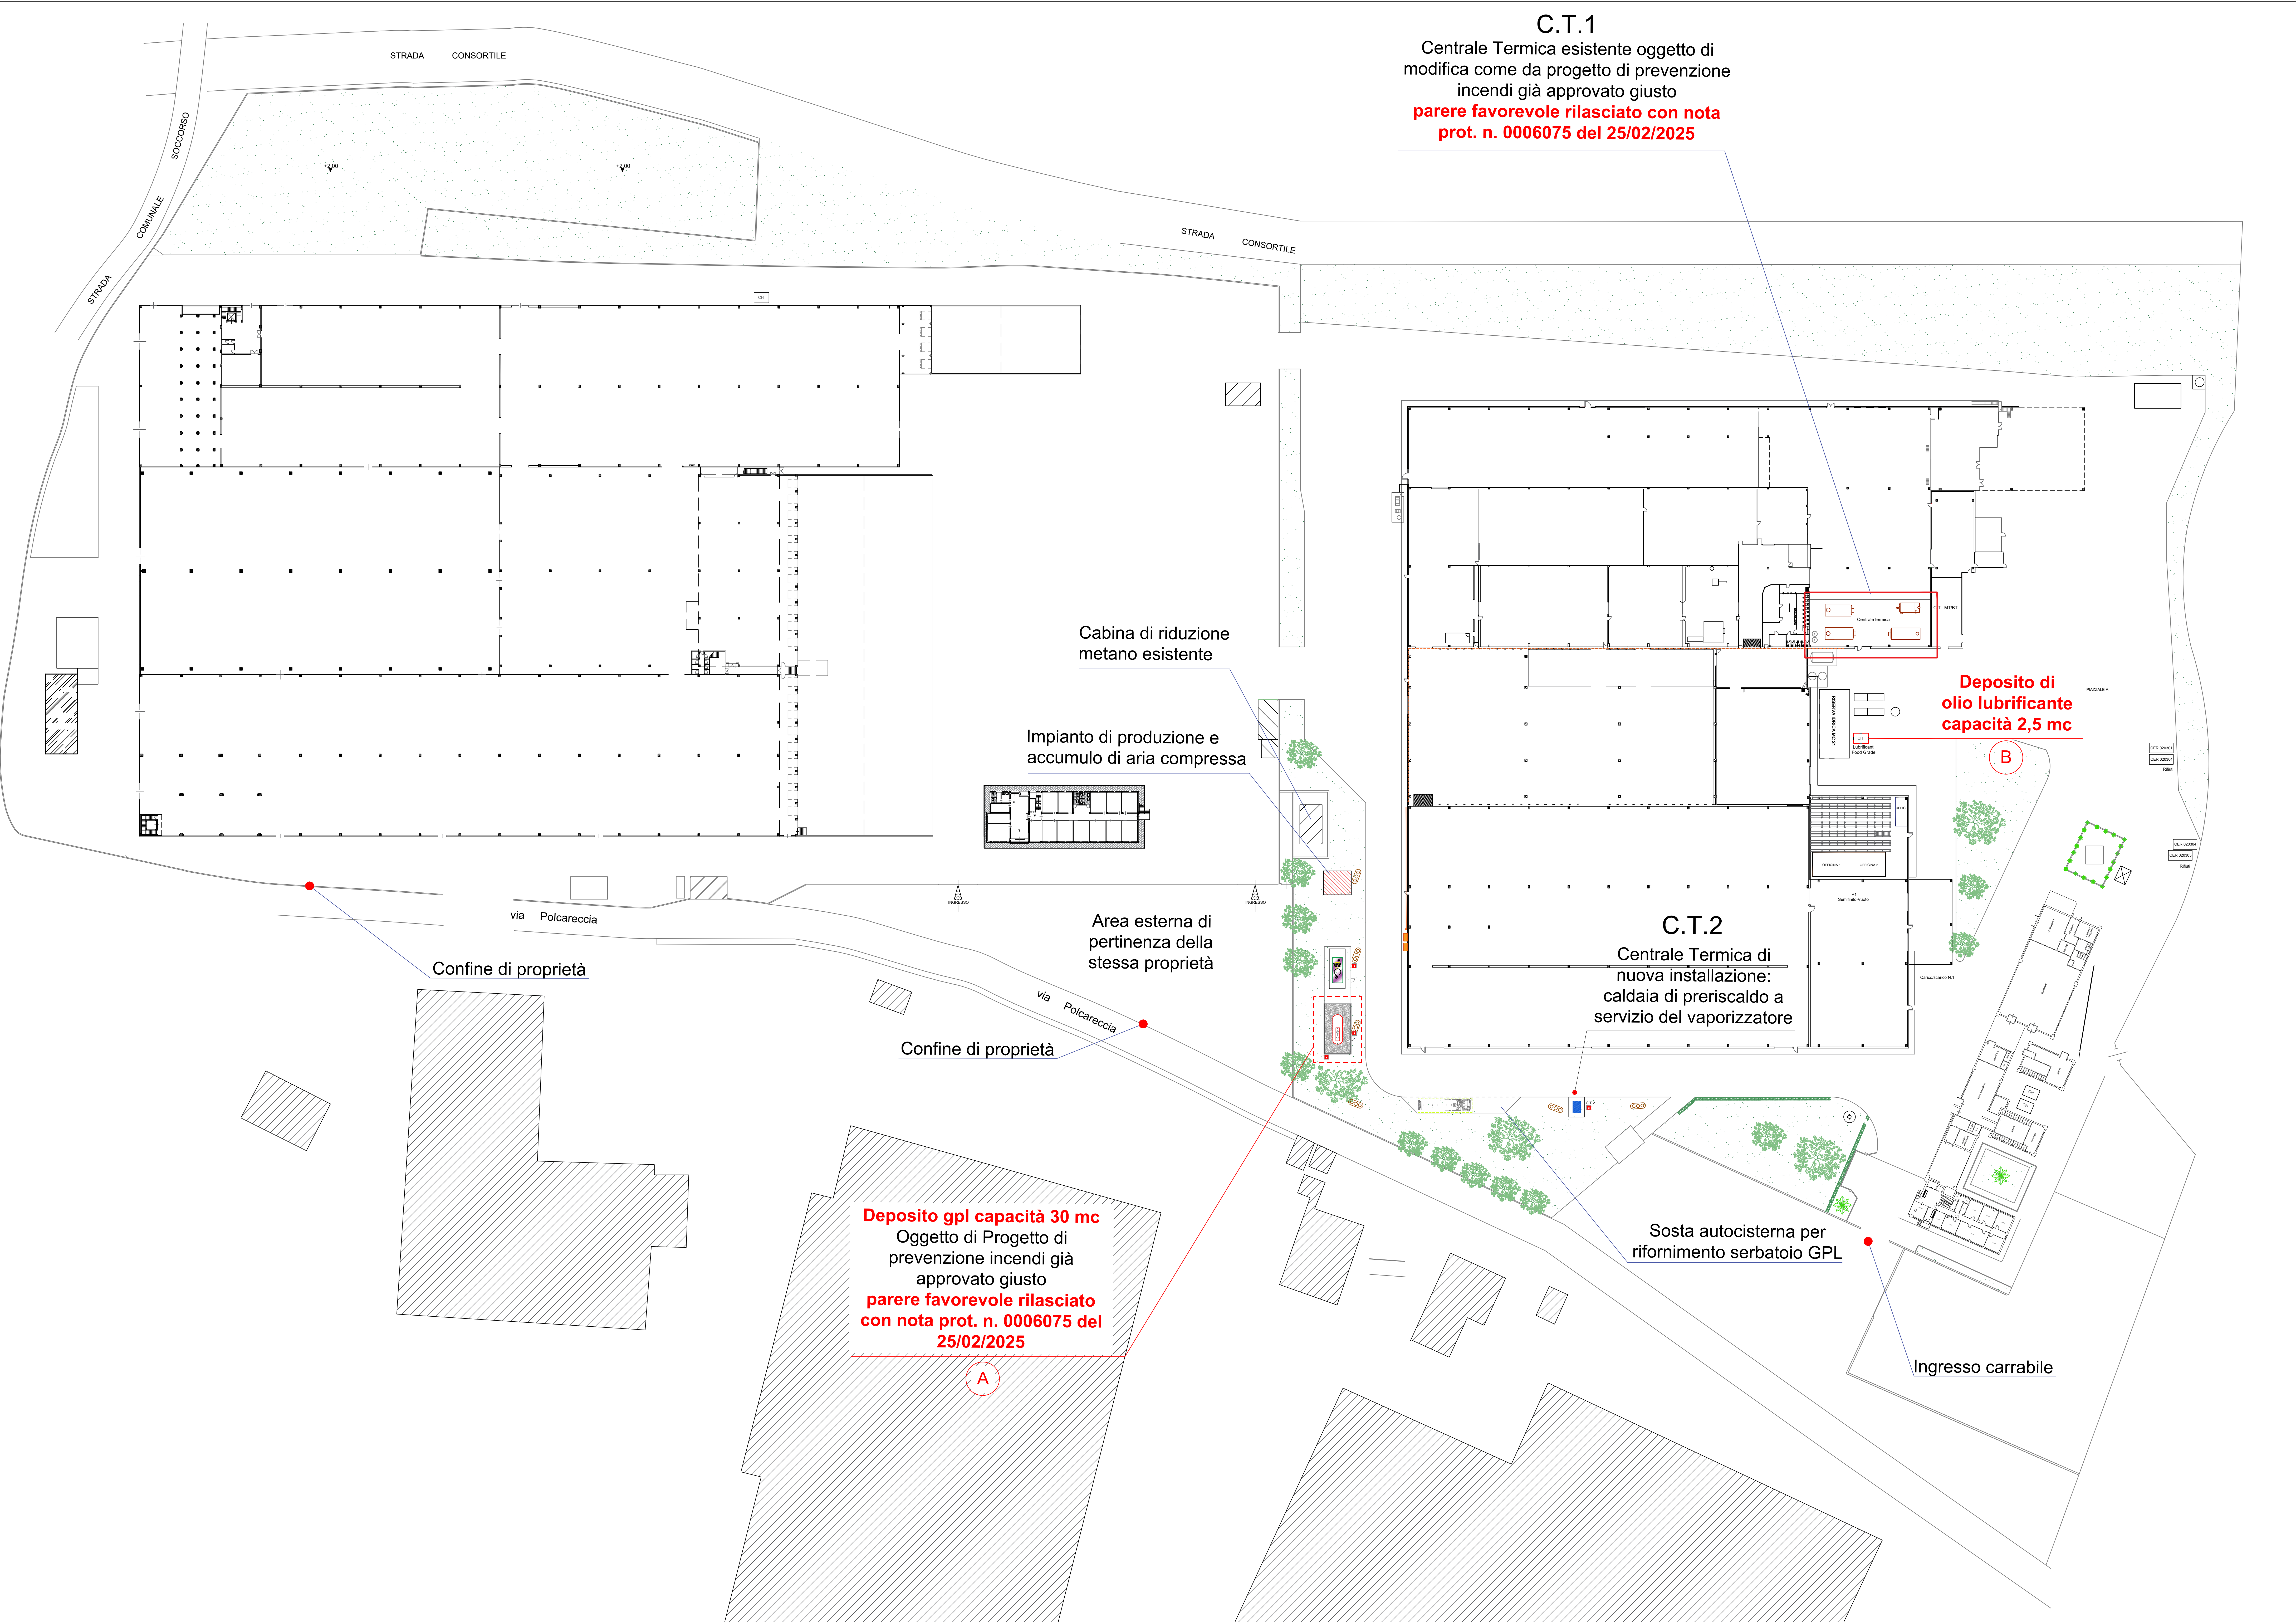

COMUNE DI FISCIANO
Provincia di Salerno

ISTANZA DI AUTORIZZAZIONE PER LO STOCCAGGIO DI OLI MINERALI

art. 1, comma 56, lettera D) Legge n. 231 del 23/03/2004 e art. 3 del D.L. 25/02/2006 n. 128

Deposito di oli minerali da installarsi per conto dell'azienda LA DORIA S.p.A., presso sito produttivo situato su via Polcareccia n.3 84084 Fisciano - SA

LA DORIA

elaborati: Stralcio PRG, Stralcio catastale, Stralcio ortofoto, Layout serbatoi costituenti il deposito di oli minerali

committente: LA DORIA S.p.A., sede in Via Polcareccia, 3 - 84084 - Fisciano - SA, Sig. SALZANO Francesco - Responsabile di Stabilimento francesco.salzano@gruppodoria.it

progettista: Tiquadro Engineering Consulting S.p.A., Ing. Pierangelo Mastrolotaro, Istituto Doria degli Ingegneri Provincia BT - matricola n° 793, via Castellonormone 52/54 - 70013 - Corato - BA, telefono 0803595955 - info.pierangelo.mastrolotaro@ingec.it

data: Giugno 2025, scala: 1:10000, 1:5000, 1:2000, 1:500, approvazione: _____, firma: _____, tavola: tav. 01

Timbri e Firme