

AVVISO DI RETTIFICA ai sensi dell'articolo 7, comma 2, del D.P.G.R. 20 novembre 2009, n. 15 Regolamento di disciplina del Bollettino Ufficiale della Regione Campania


In riferimento al **D.D. n.69 del 12/08/2025**, pubblicato sul **BURC n. 57 del 18/08/2025** e avente ad oggetto "Art. 9 del D.Lgs. n. 190/2025. Autorizzazione Unica per la realizzazione del progetto di integrale ricostruzione di un impianto eolico composto da 8 aerogeneratori, della potenza unitaria di 6 MW, per una potenza complessiva di 48 MW, e delle relative opere di connessione alla RTN, ubicato nei comuni di Vallata (AV) e Bisaccia (AV), con smantellamento di 24 aerogeneratori di potenza pari a 48 MW. Proponente: EDISON Rinnovabili S.p.A.", si rappresenta che, per mero errore materiale, non è stato caricato l'allegato (ALLEGATO A).

Alla luce di quanto sopra, il Decreto è modificato nel modo seguente:

- Allegato da pubblicare: Documento Progetto: PJ_2025_23836_12921540154.pdf
- descrizione Allegato da pubblicare: PROGETTO PER ARTT. 26/27

Il Dirigente

Arch. Francesca De Falco

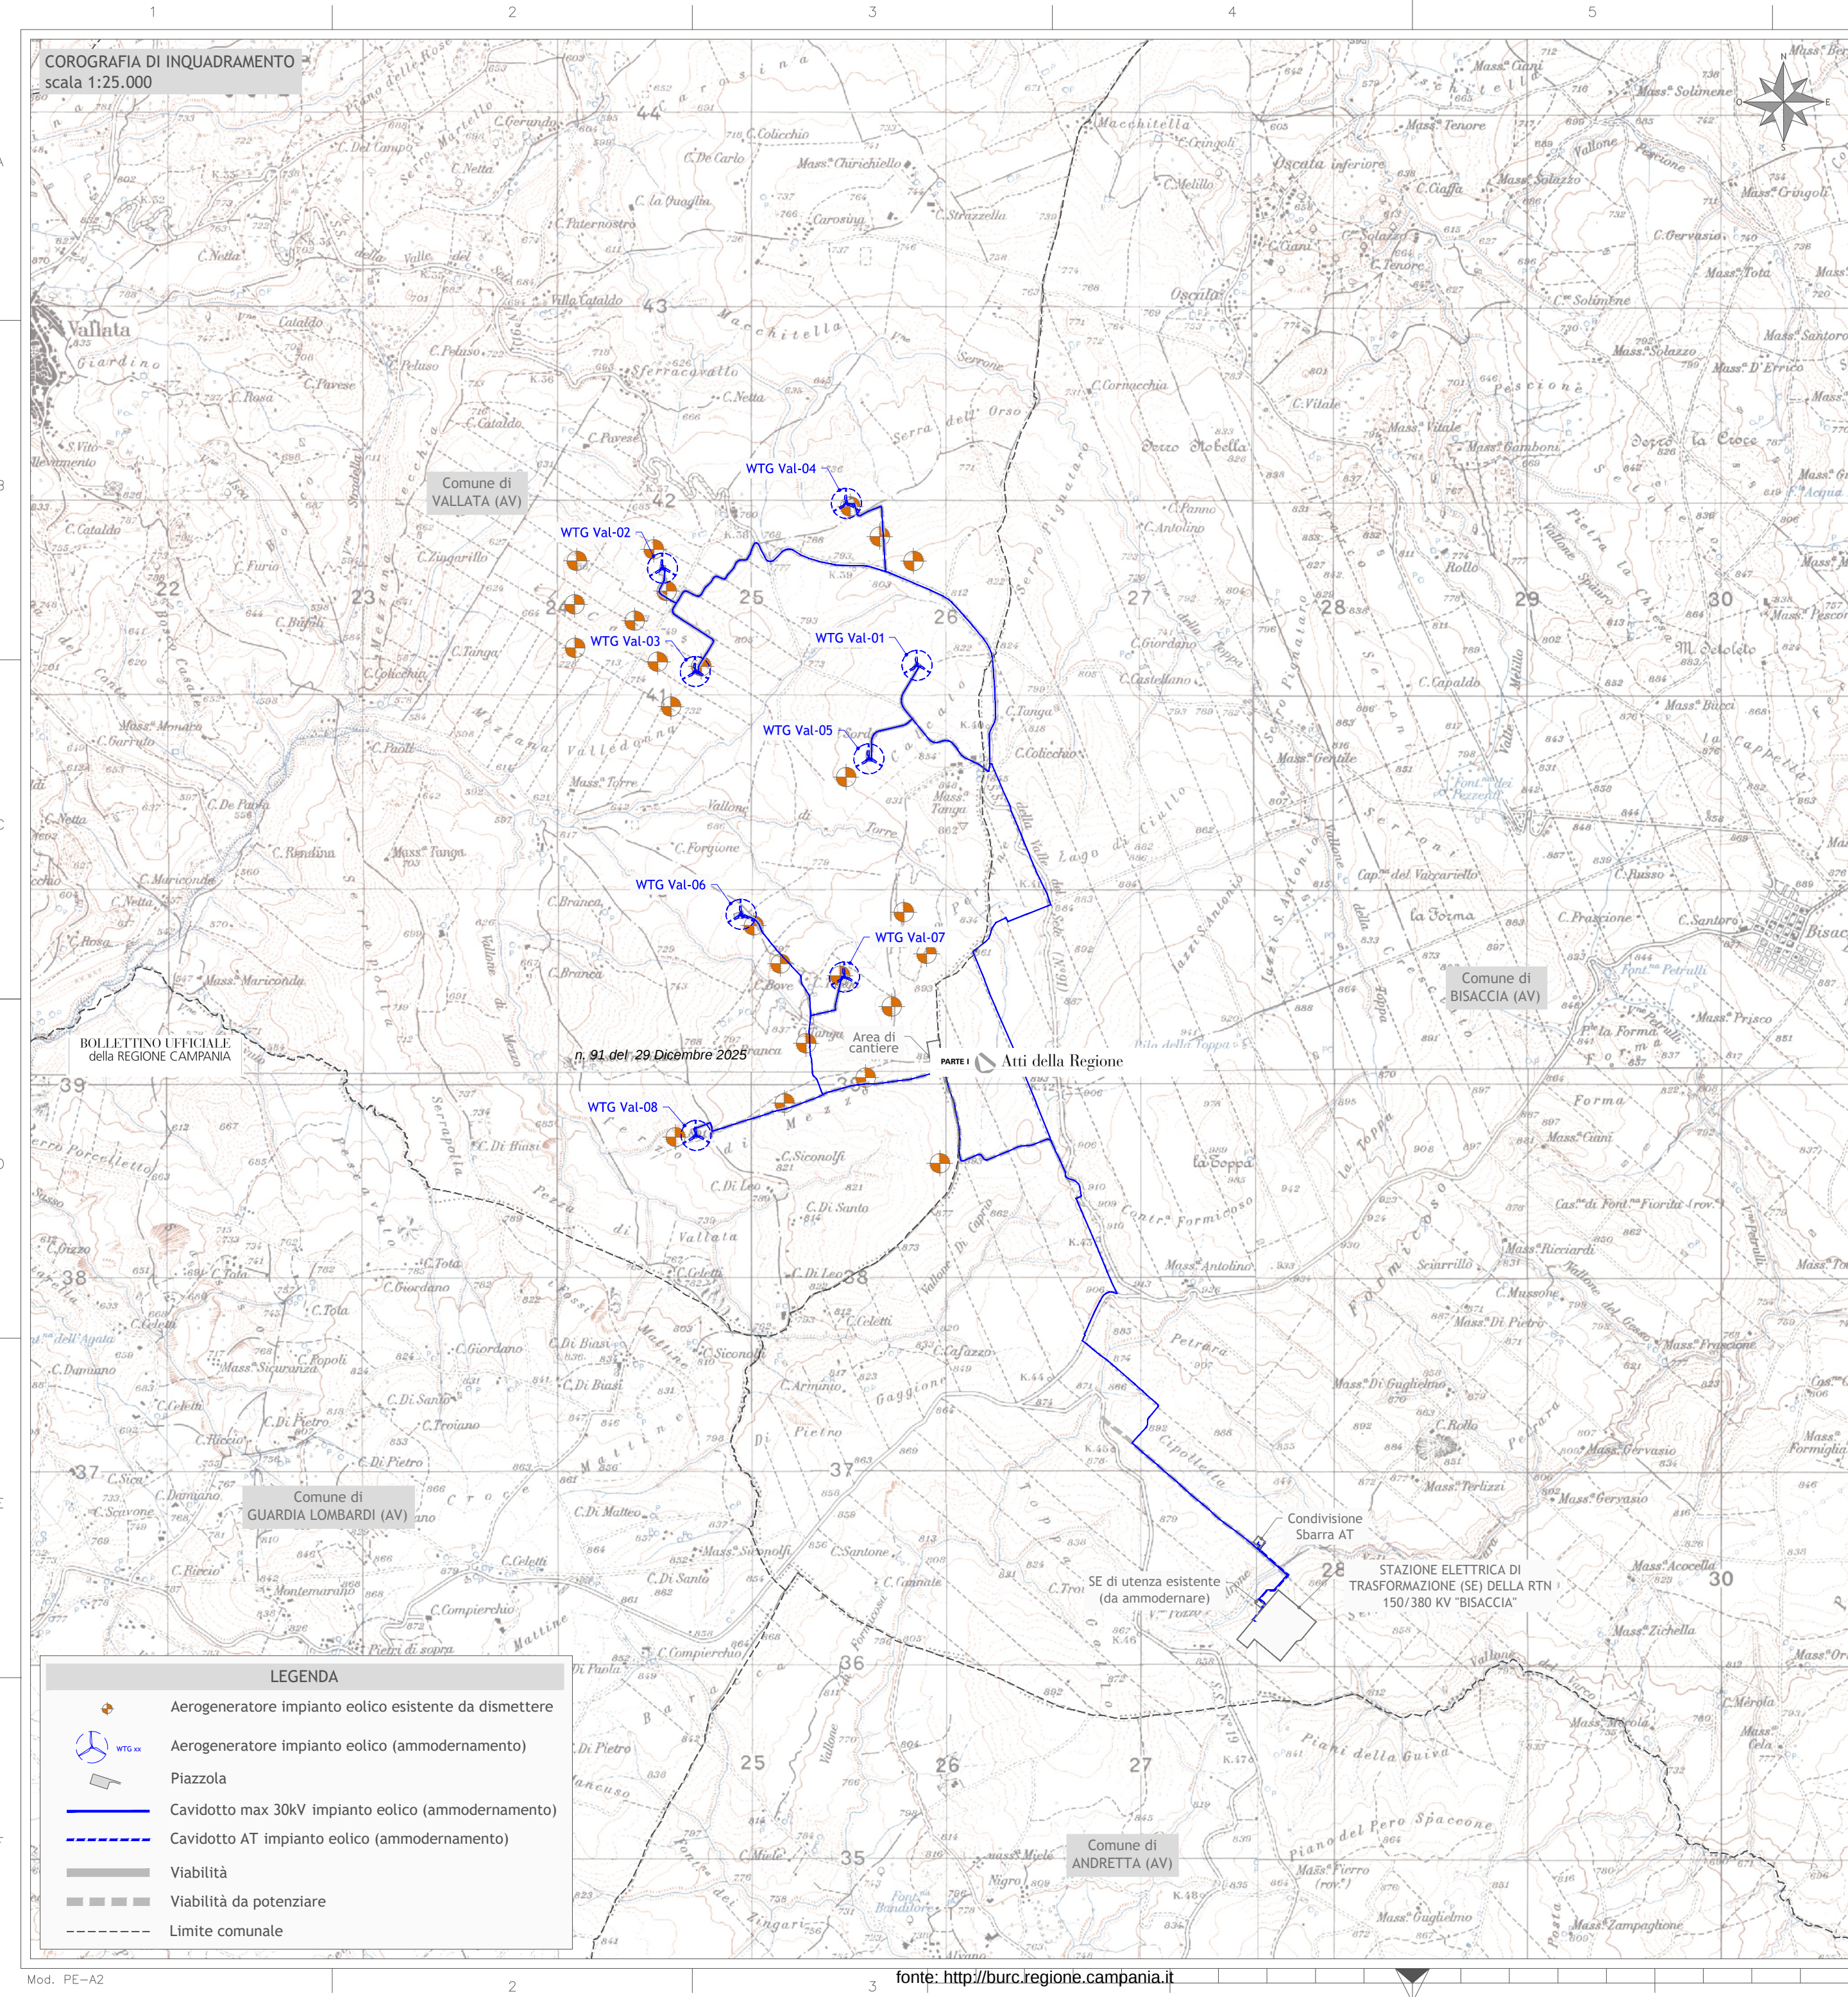

INTEGRALE RICOSTRUZIONE PARCO EOLICO
"Vallata"

ADEGUAMENTO TECNICO IMPIANTO EOLICO MEDIANTE INTERVENTO DI REPOWERING
DELLE TORRI ESISTENTI E RIDUZIONE NUMERICA DEGLI AEROGENERATORI



Progettazione Coordinamento

GEKO S.p.A.
Via Reno, 5 - 00198 Roma (RM)
Tel. 06.88803910 | Fax 06.45654740
E-Mail: gekospa@pec.gekospa.it

EDISON
Edison Rinnovabili Spa
Fero Buonaparte, 31 - 20121 MILANO

Studio Acustico e avifaunistico

Teasistemi
Via Ponte Piglieri, nr 8 - 56122 Pisa (PI)
Tel. 05.06396101
E-Mail: info@tea-group.com

Progettista: Ing. Massimo Lo Russo

Progetto Energia s.r.l.
Via Cardito, 202 - 83031 Ariano Irpino (AV)
Tel. 0825.831313
E-Mail: info@progettoenergia.biz

PROGETTO ENERGIA

Rev.	Data	Descrizione revisione	Redatto	Controllato	Approvato
00	29.04.2024	EMISSIONE PER AUTORIZZAZIONE	L. CONTE	D. LO RUSSO	M. LO RUSSO

Titolo Documento:

COROGRAFIA DI INQUADRAMENTO

Scala: 1:25.000

Formato Stampa: A2

Foglio: 1 di 1

Numero Documento:

Commessa: 233501

Fase: D

Tipo doc.: D

Progr. doc.: 0125

Rev.: 00

Opera

Progetto di Integrale Ricostruzione di un impianto eolico composto da 8 aerogeneratori da 6,0 MW per una potenza complessiva di 48,0MW nel Comune di Vallata (AV) e relative opere di connessione nei Comuni di Vallata e Bisaccia (AV) con smantellamento di n.24 aerogeneratori di potenza in esercizio pari a 48MW

Approvazione documento	Rev.	Data	Oggetto della revisione	Elaborazione	Verifica	Approvazione
	00	Maggio 2024	Emissione per progetto definitivo	Progetto Energia S.r.l.	Geko S.p.A.	Edison Rinnovabili S.p.A.