


OGGETTO	
OPIFICIO CONSERVIERO, SITO ALLA VIA STABIA, NR.438	
COMUNE	
SANT'ANTONIO ABATE	
COMMITTENTE	
"LA CASARECCIA" DI MASCOLO & C. S.N.C.	
DESCRIZIONE ELABORATO	DATA
Planimetria Generale Emissioni in atmosfera provenienti dalle caldaie	12 maggio 2010
	RAPPORTO
	1:200
TAVOLA N.	
Il tecnico geom. Marzio ABAGNALE	L'amministratore

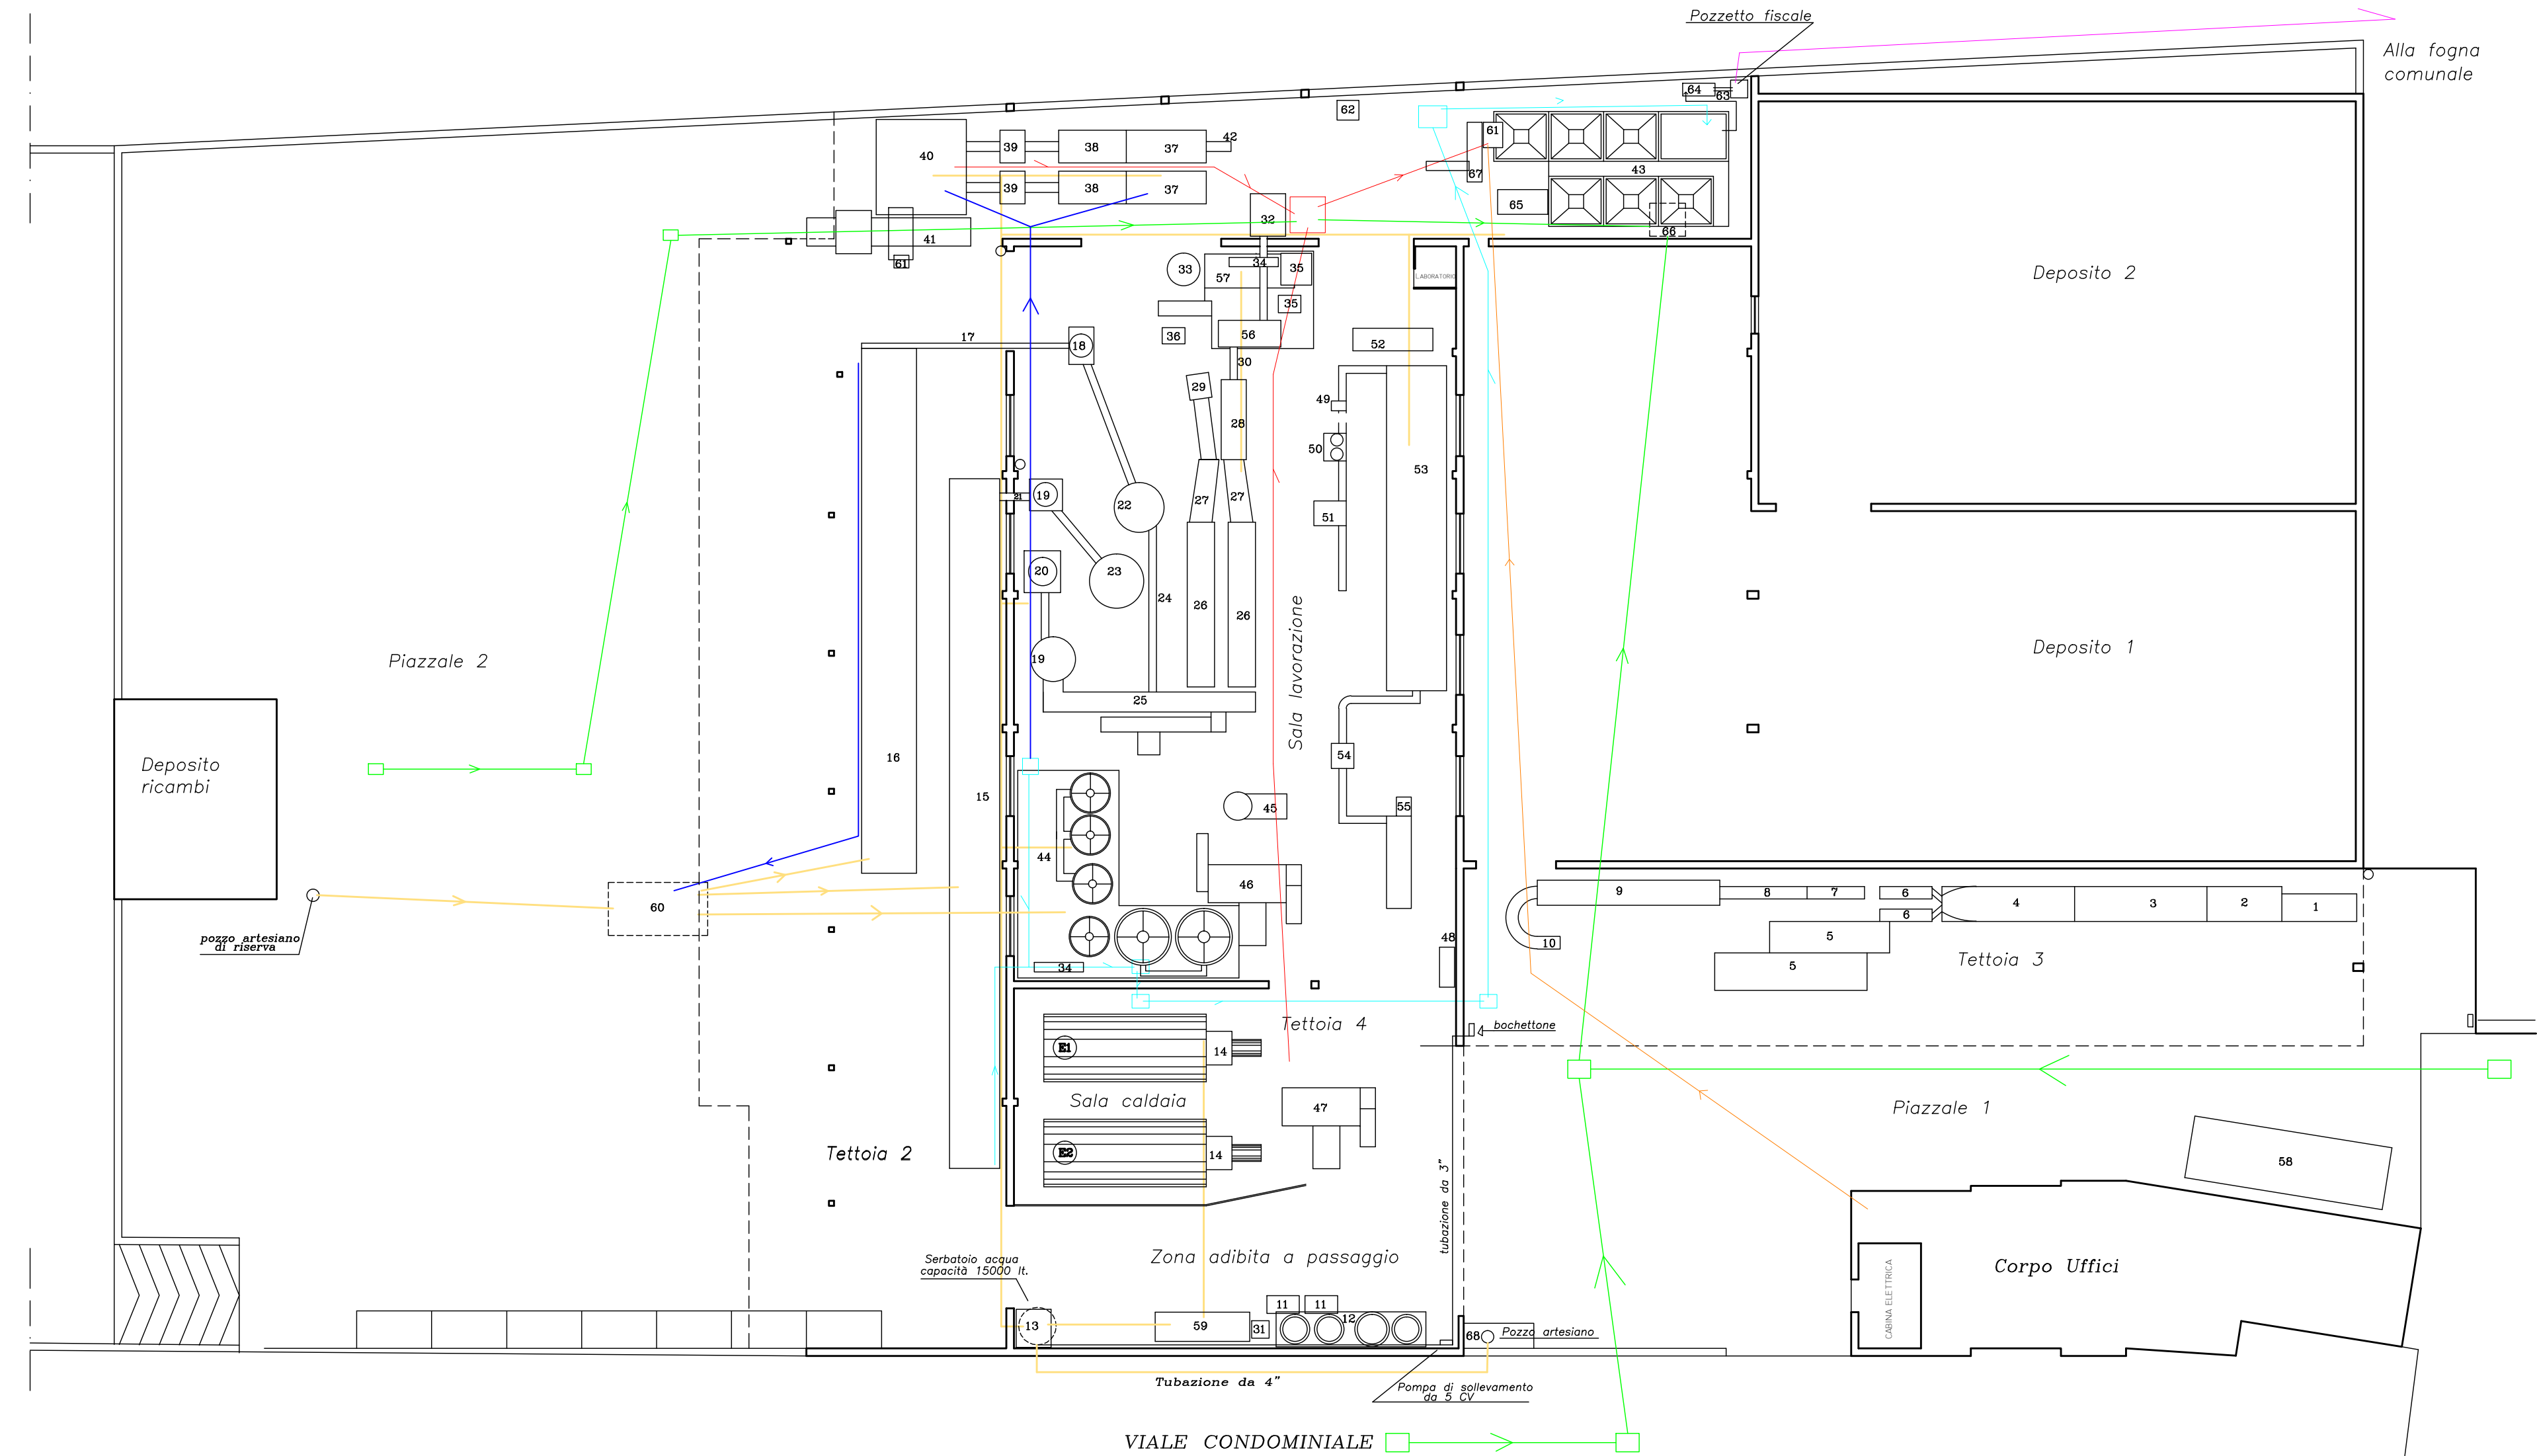

ELENCO MACCHINARI		
1 RULLIERA	31 IMPIANTO LAVAGGIO CENTRALIZATO	60 SERBATOIO INTERRATO ACQUA
2 RIBALTACESTE	32 SCOTTATRICE	61 SGRIGLIATORE
3 TAPPETO	33 SERBATOIO DI ACCUMULO	62 CAMPIONATORE
4 RADDRIZZATORE	34 PASTORIZZATORE	63 CANALE CON CONTATORE ACQUA
5 PALE-DEPALETTIZZATORE	35 PASSATRICE	64 MICROSTACCIATORE
6 ELEVATORE	36 POMPA MONO	65 DEFANGATORE
7 ETICHETTATRICE	37 TAPPETO CERNITA	66 VASCA RACCOLTA ACQUE PIOVANE
8 TAPPETINO	38 CERNITA	67 COMPATTATORE RIFIUTI SOLIDI
9 MACCHINA TERMORETRABILE	39 ELEVATORE	68 IMPIANTO DI REGOLAZIONE DI PRESSIONE
10 RULLIERA	40 VASCA CON ELEVATORE	
11 COMPRESSORE	41 RIBALTACESTE	
12 ADDOLCITORE	42 TRITURATORE CON POMPA	
13 ABBATTITORE FUMI	43 IMPIANTO DI DEPURAZIONE	
14 CALDAIE	44 GRUPPO BOULLES	
15 STERILIZZAZIONE DA 1 E 1/2 Kg	45 ELEVATORE DA 3 Kg.	
16 STERILIZZATORE DA 3 Kg.	46 DEPALETTIZZATORE VUOTO DA 3 Kg.	
17 NASTRO TRASPORTATORE	47 DEPALETTIZZATORE VUOTO DA 1/2 Kg.	
18 AGGRAFFATRICE DA 3 Kg.	48 QUADRO ELETTRICO	
19 AGGRAFFATRICE DA 1/2 Kg.	49 RIEMPITRICE BOTTIGLIE	
20 AGGRAFFATRICE DA 1 Kg.	50 CAPSULATRICE	
21 SCIVOLO	51 CODIFICATORE	
22 RIEMPITRICE DA 3 Kg.	52 PASTORIZZATORE	
23 RIEMPITRICE DA 1/2 Kg.	53 STERILIZZATORE	
24 TAPPETO	54 ETICHETTATRICE	
25 TAPPETO TRASVERSALE	55 MACCHINA TERMORETRABILE	
26 NASTRI DI ISPEZIONE	56 CALBRATORE	
27 SEPARAPELLE	57 VASCHE DI RACCOLTA	
28 PELATRICE	58 PESA	
29 LAVAGGIO POMODORINI	59 ADDOLCITORE	
30 ELEVATORE		

N.B. Sottostante al Gruppo Boullès sono posizionate alcune vasche di raccolta.

LEGENDA PERCORSI

- ACQUE RAFFREDDAMENTO
- ACQUE DI POZZO
- ACQUE DEPURATE
- ACQUE DI DILAVAMENTO PIAZZALE
- ACQUE RAFFREDDAMENTO RICICLATE
- ACQUE REFLUE DA DEPURARE
- ACQUE REFLUE SERVIZI

PLANIMETRIA GENERALE
(Emissioni in atmosfera provenienti dalle caldaie)

1:200