


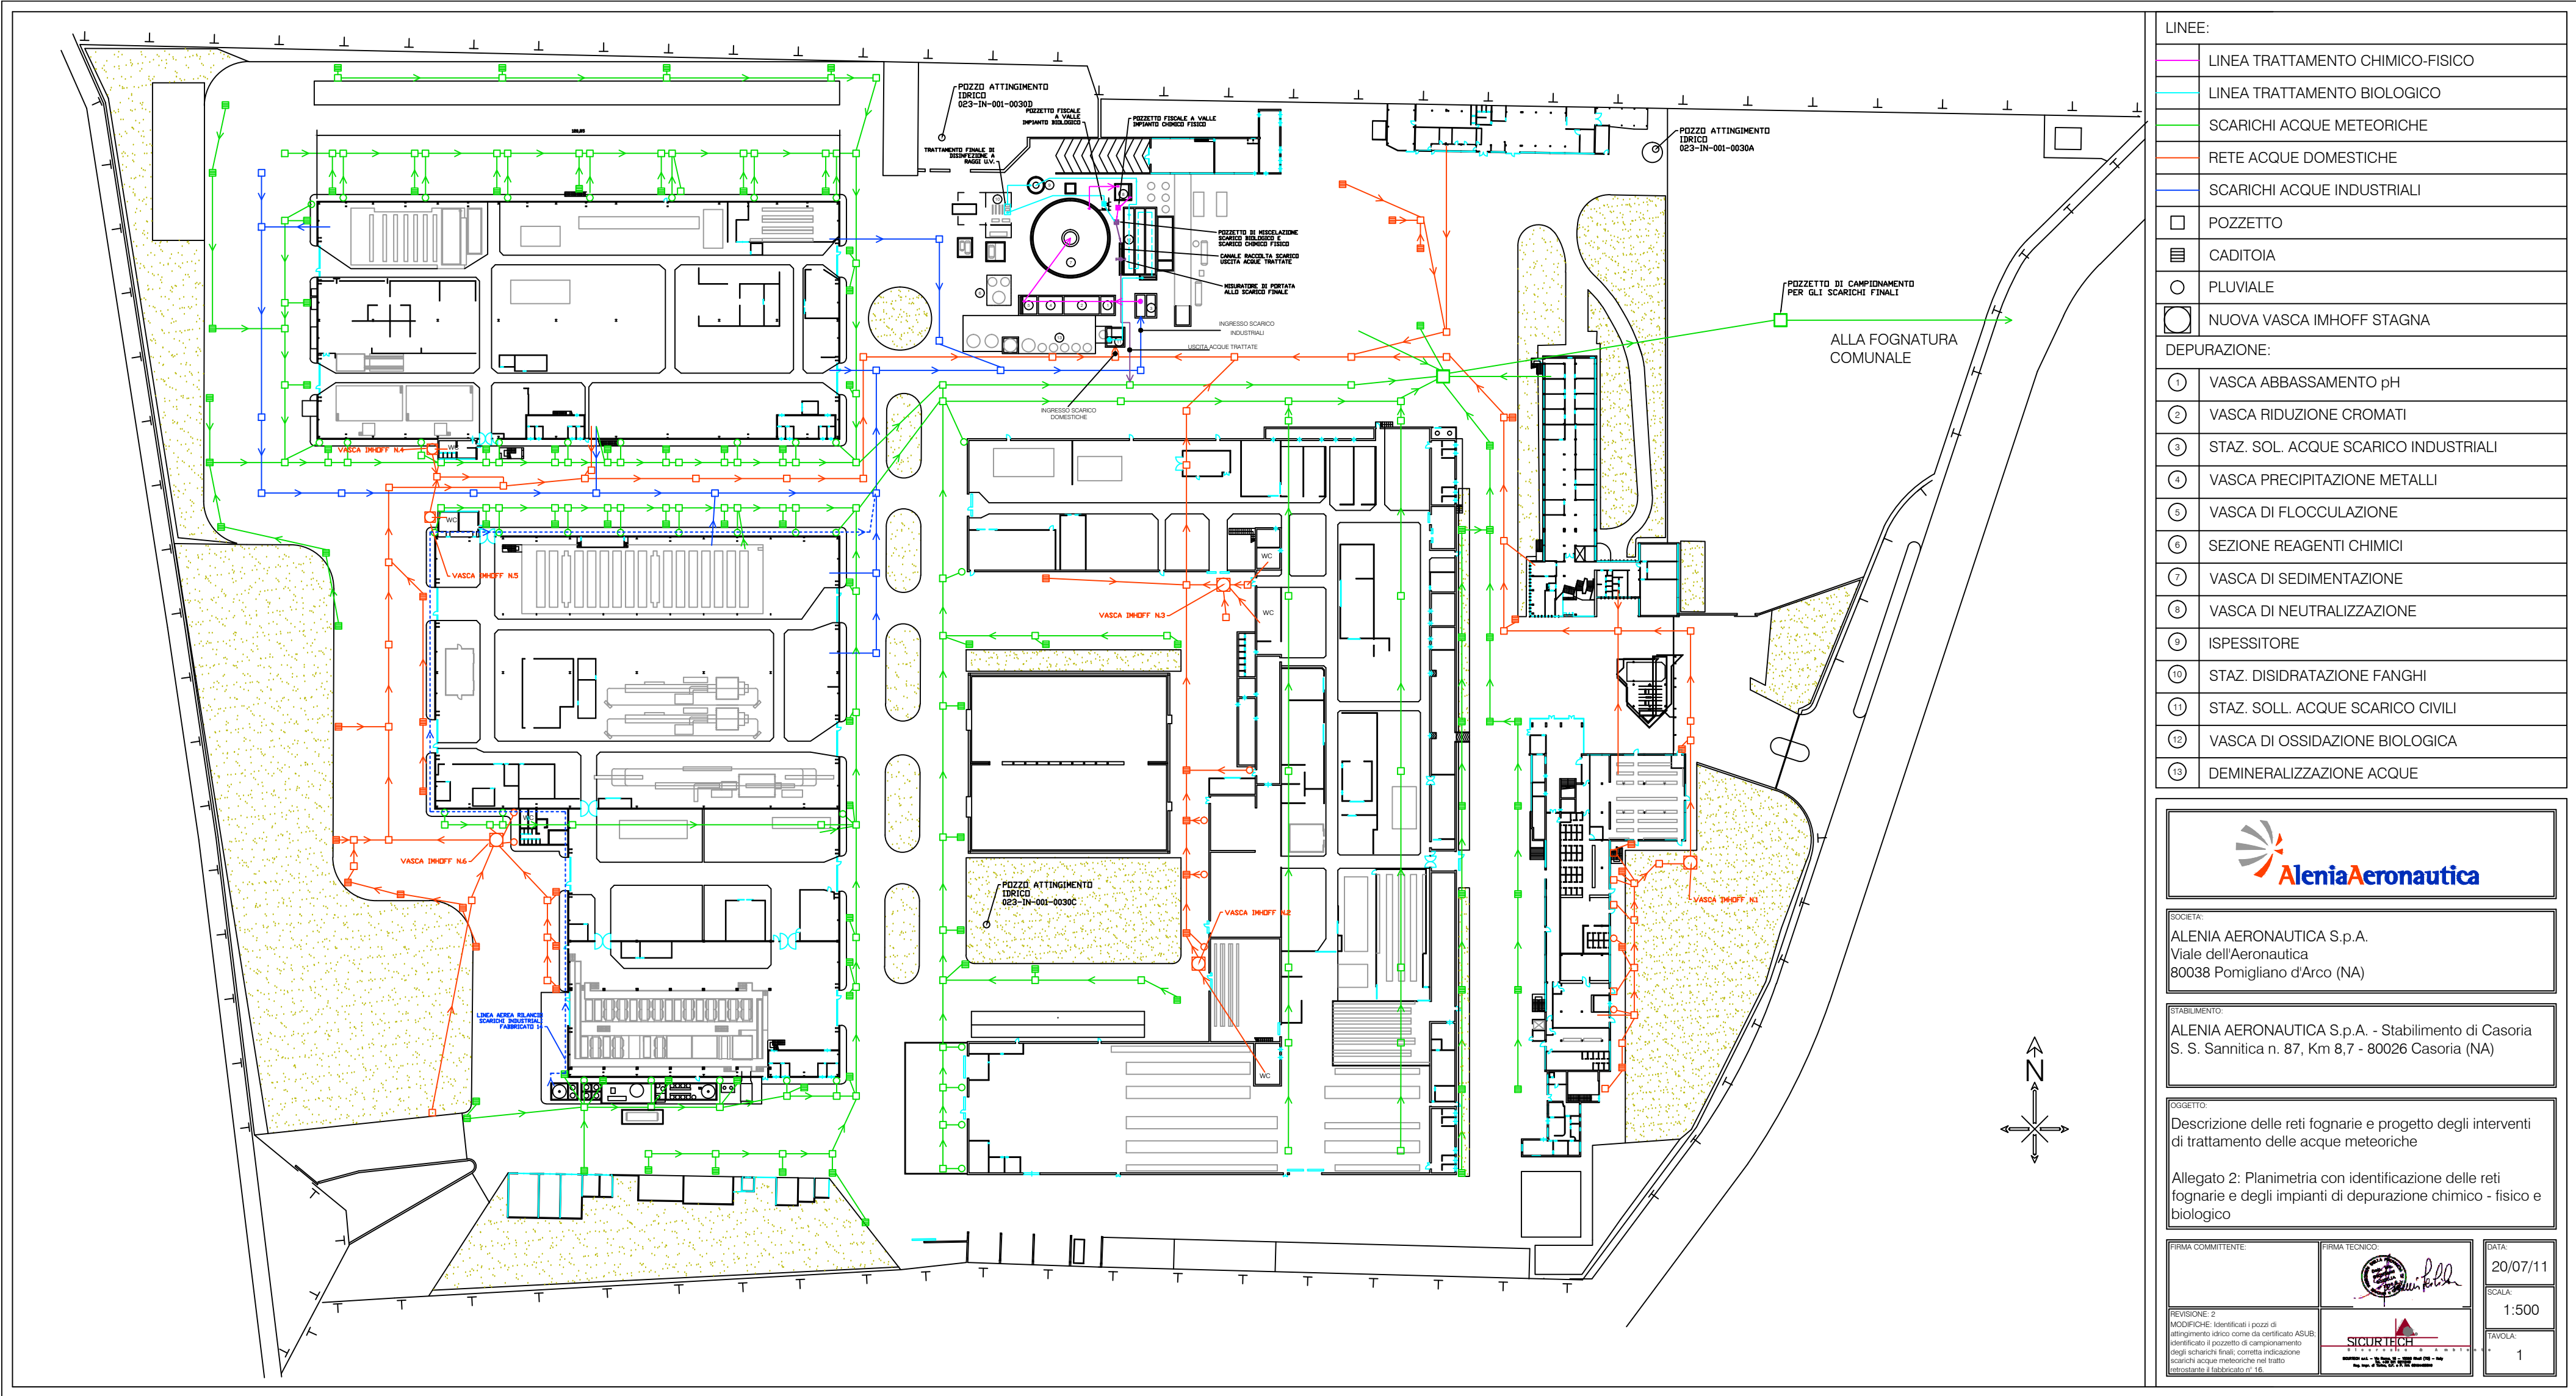

LINEE:	
	LINEA TRATTAMENTO CHIMICO-FISICO
	LINEA TRATTAMENTO BIOLOGICO
	SCARICHI ACQUE METEORICHE
	RETE ACQUE DOMESTICHE
	SCARICHI ACQUE INDUSTRIALI
	POZZETTO
	CADITOIA
	PLUVIALE
	NUOVA VASCA IMHOFF STAGNA
DEPURAZIONE:	
	VASCA ABBASSAMENTO pH
	VASCA RIDUZIONE CROMATI
	STAZ. SOL. ACQUE SCARICO INDUSTRIALI
	VASCA PRECIPITAZIONE METALLI
	VASCA DI FLOCCULAZIONE
	SEZIONE REAGENTI CHIMICI
	VASCA DI SEDIMENTAZIONE
	VASCA DI NEUTRALIZZAZIONE
	ISPESITORE
	STAZ. DISIDRATAZIONE FANGHI
	STAZ. SOLL. ACQUE SCARICO CIVILI
	VASCA DI OSSIDAZIONE BIOLOGICA
	DEMINERALIZZAZIONE ACQUE

SOCIETA':
ALENIA AERONAUTICA S.p.A.
Viale dell'Aeronautica
80038 Pomigliano d'Arco (NA)

STABILIMENTO:
ALENIA AERONAUTICA S.p.A. - Stabilimento di Casoria
S. S. Sannitica n. 87, Km 8,7 - 80026 Casoria (NA)

OGGETTO:
Descrizione delle reti fognarie e progetto degli interventi di trattamento delle acque meteoriche

Allegato 2: Planimetria con identificazione delle reti fognarie e degli impianti di depurazione chimico - fisico e biologico

FIRMA COMMITTENTE:	FIRMA TECNICO: 	DATA: 20/07/11
REVISIONE: 2 MODIFICHE: Identificati i pozzi di attingimento idrico come da certificato ASLUB; identificato il pozzetto di campionamento degli scarichi finali; corretta indicazione scarichi acque meteoriche nel tratto sottostante il fabbricato n° 16.		SCALA: 1:500
		TAVOLA: 1