


piano terra

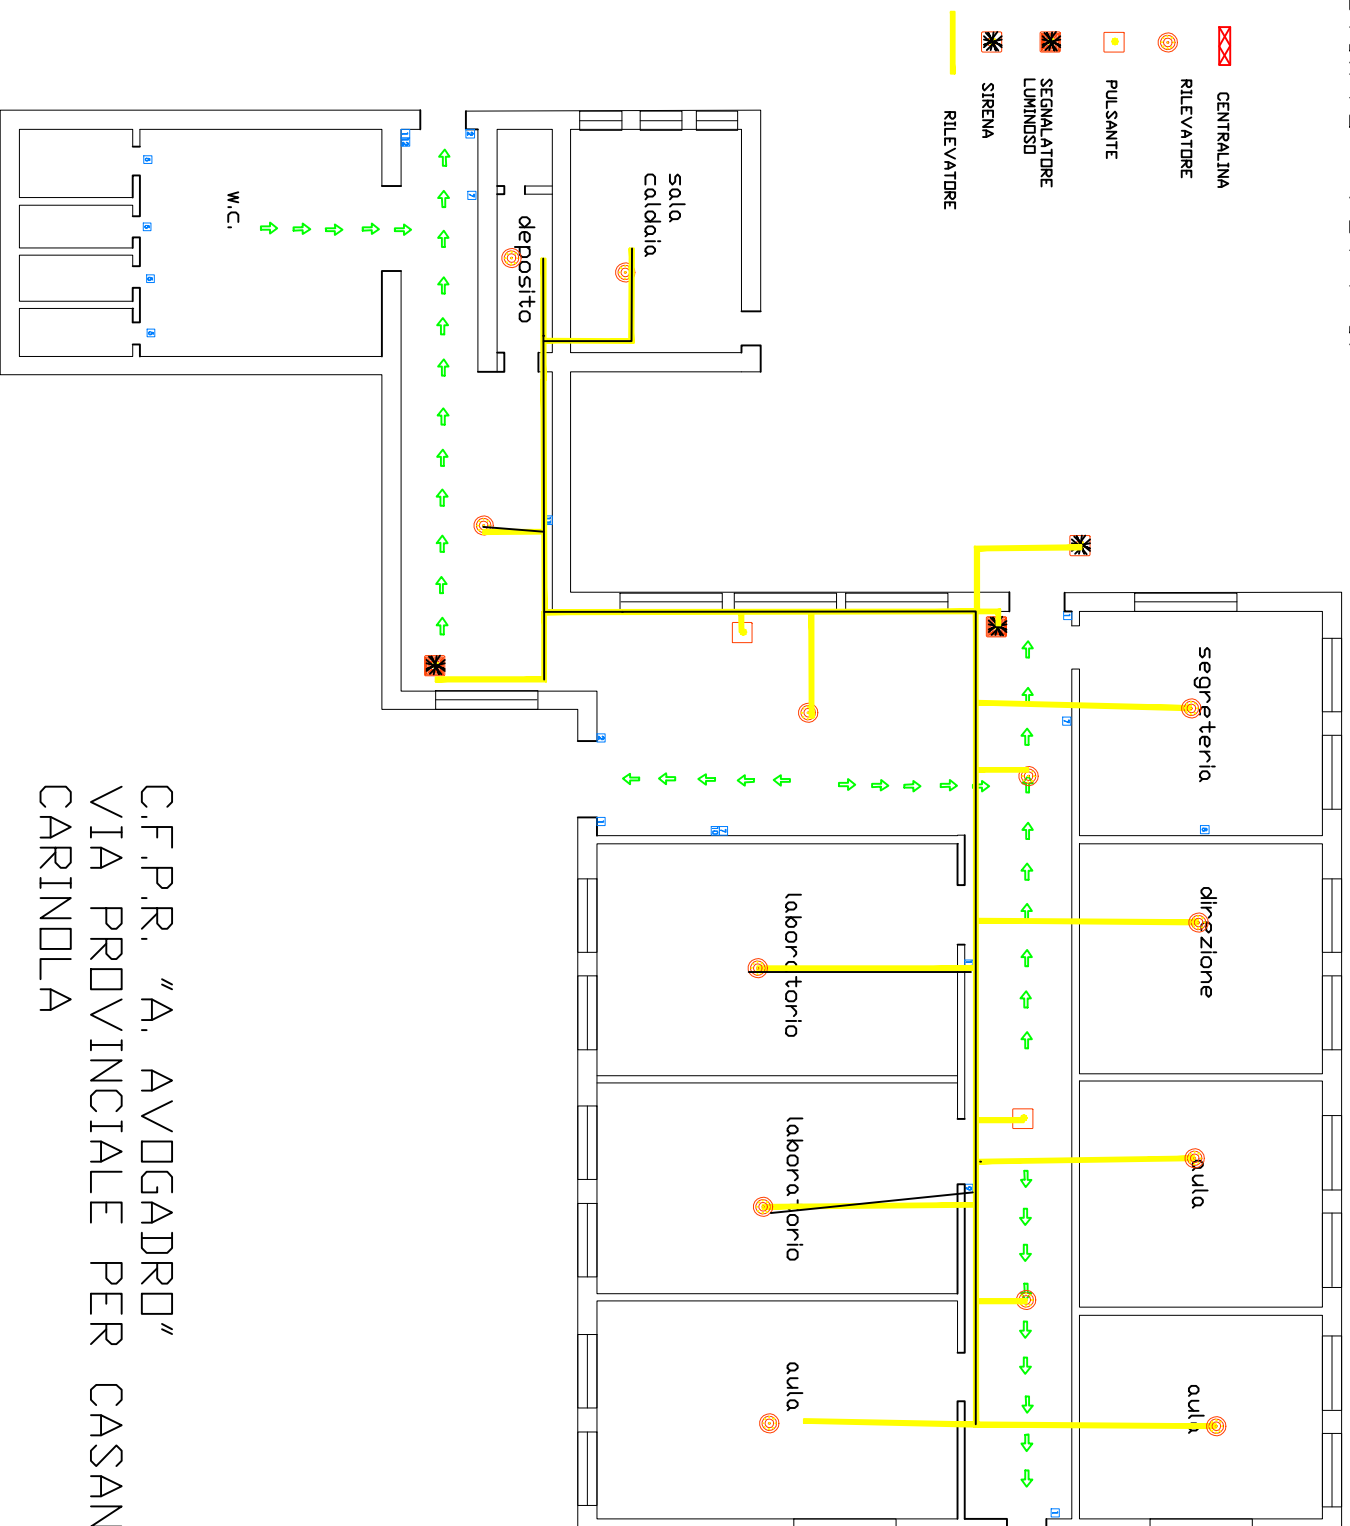

C.F.P.R. "A. AVOGADRO"
VIA PROVINCIALE PER CASANOVA, 1
CARINDOLA