



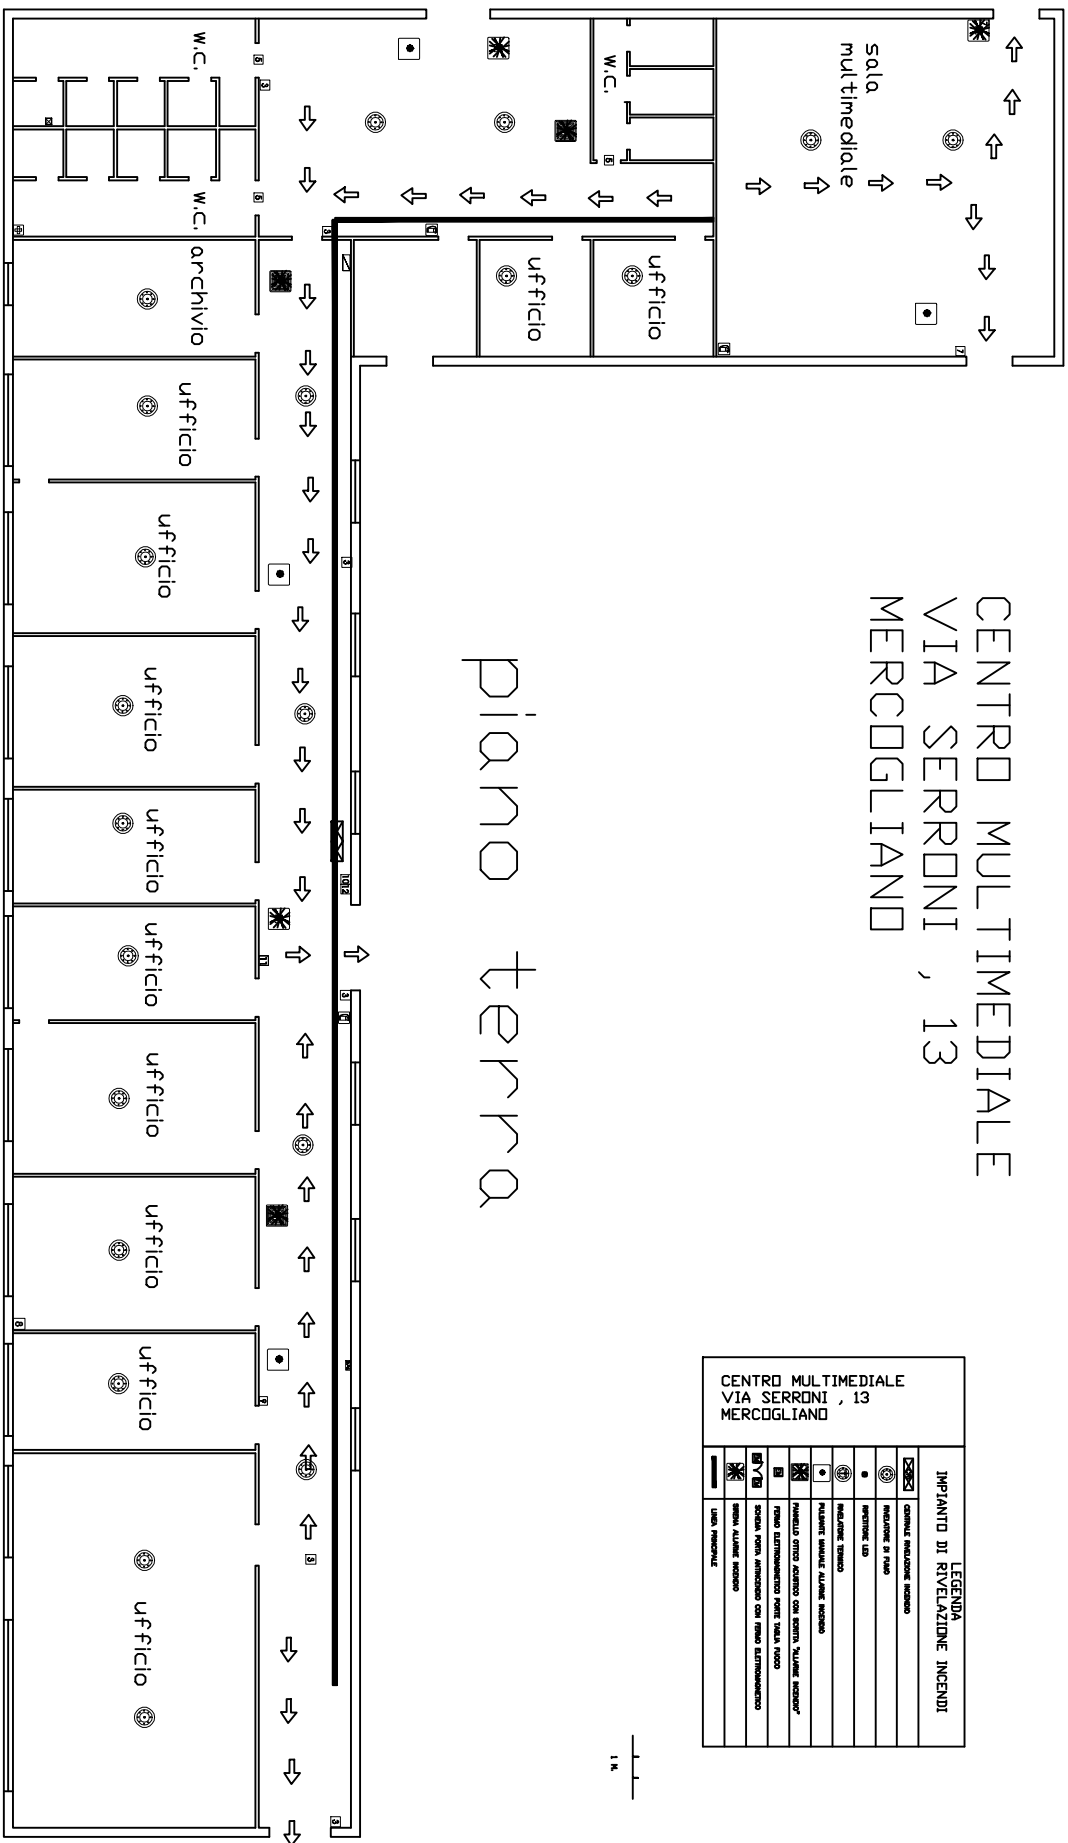

CENTRO MULTIMEDIALE VIA SERRONI, 13 MERCOGLIANO	
LEGENDA IMPIANTO DI RIVELAZIONE INCENDI	
