

dott. ing. Vito Del Buono

Committente:
 EUROFER S.R.L.

Sede Legale: via Ferrara 2, 83050 S. Poito Ultra (AV)
 Sede Operativa: C.da Ponte Valentino Zona ASI Z5, 82100 Benevento (BN)

P.IVA-C.F.: 02139460642
 Tel. 0824351362
 Fax. 0824334579
 mail: zuccareurolfer@pec.it



Progetto per la realizzazione di
 un impianto di recupero di rifiuti
 non pericolosi in regime
 ordinario

Redatto ai sensi dell'art. 208 D.Lgs n.152/06

Comune di Benevento:
 F.33 p.lle 1142-1143
 Sur. totale: mq. 18000
 Dest. Urb.: Area ind.le ASI


Scala:
 1:500

Elaborato:
 Planimetria generale

Sigla:
 Allegato 13

Il Tecnico
 dott. Ing. Vito Del Buono

2	Indicazione lavori a farsi
1	Inserimento scala
0	Prima emissione
REV.	Descrizione

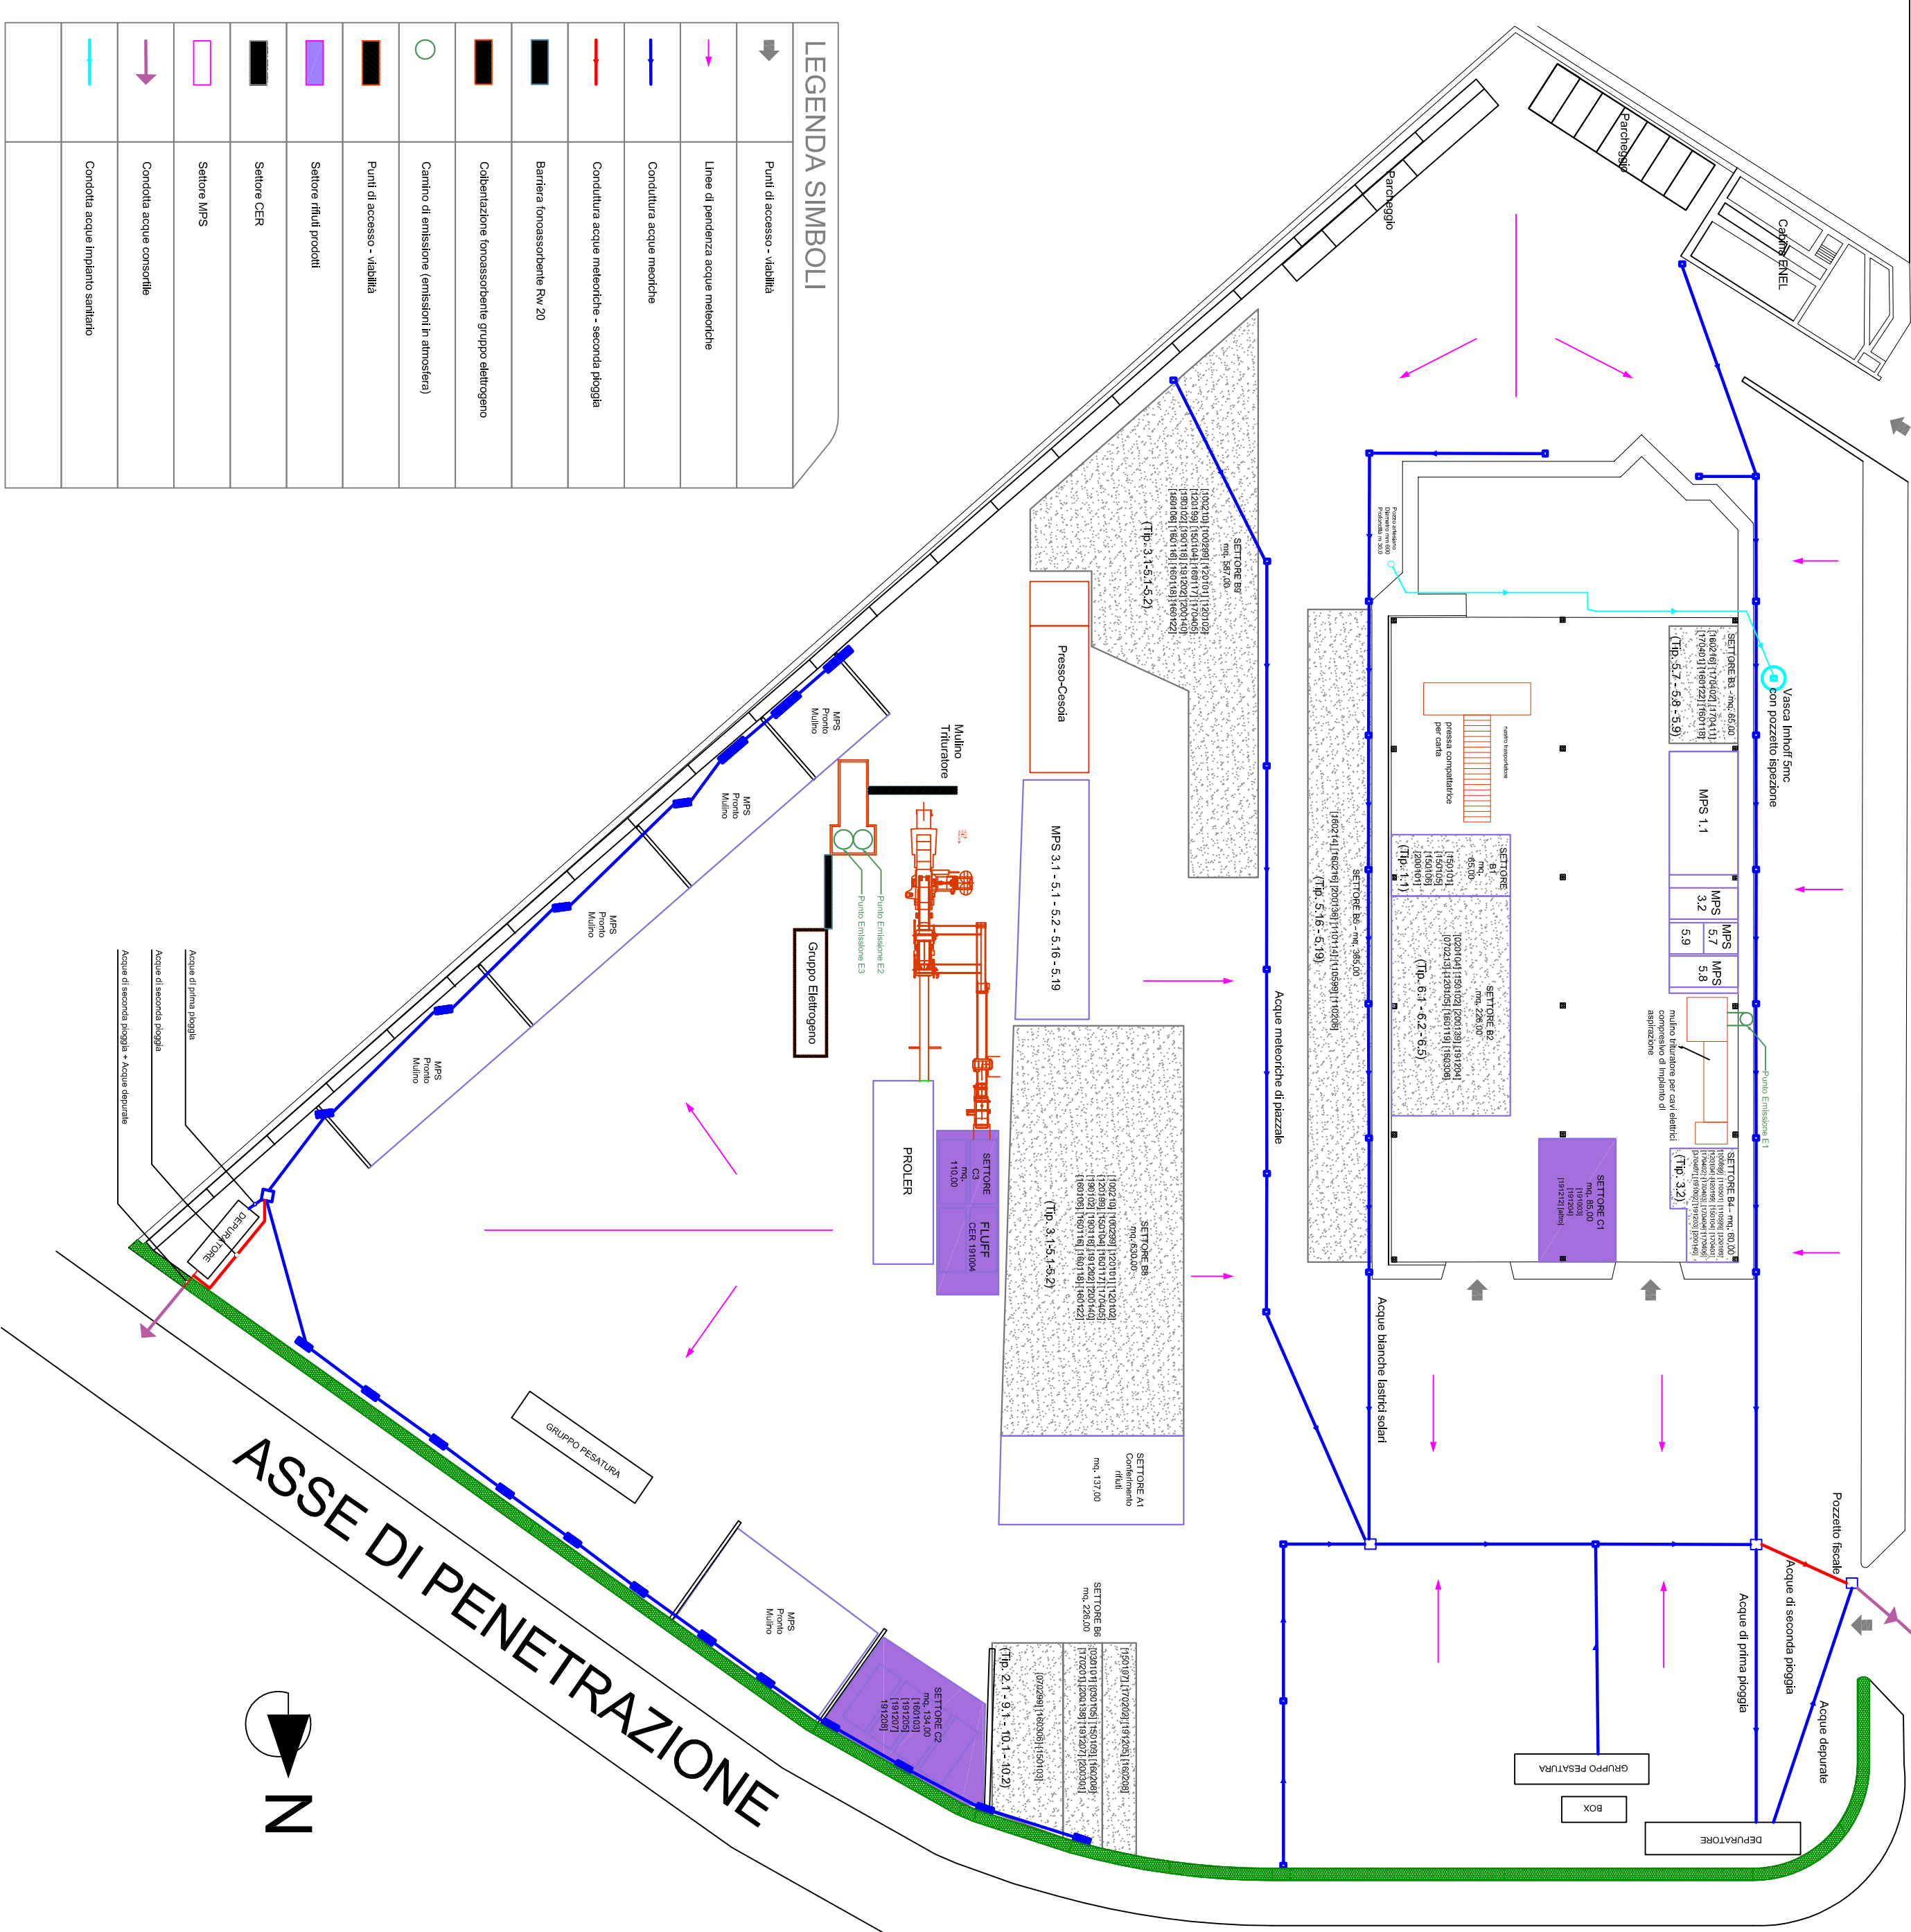

LEGENDA SIMBOLI	
	Punti di accesso - viabilità
	Linea di pendenza acque meteoriche
	Conduittura acque meteoriche
	Conduittura acque meteoriche - seconda pioggia
	Barriera fonoassorbente Rv 20
	Colberizzazione fonoassorbente gruppo allungamento
	Cantino di emissione (emissioni in atmosfera)
	Punti di accesso - viabilità
	Settore rifiuti prodotti
	Settore CER
	Settore MPS
	Conduittura acque consorile
	Conduittura acque impianto sanitario