



PIANO SOPPALCO

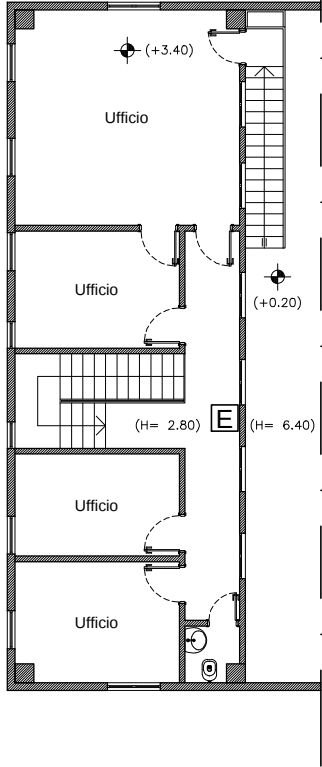

CENTRO DI RICERCA
THERMOPRESS S.R.L.

C. DA PIANELLA - ZONA PIP
SASSINORO (BN)

Limite di proprietà

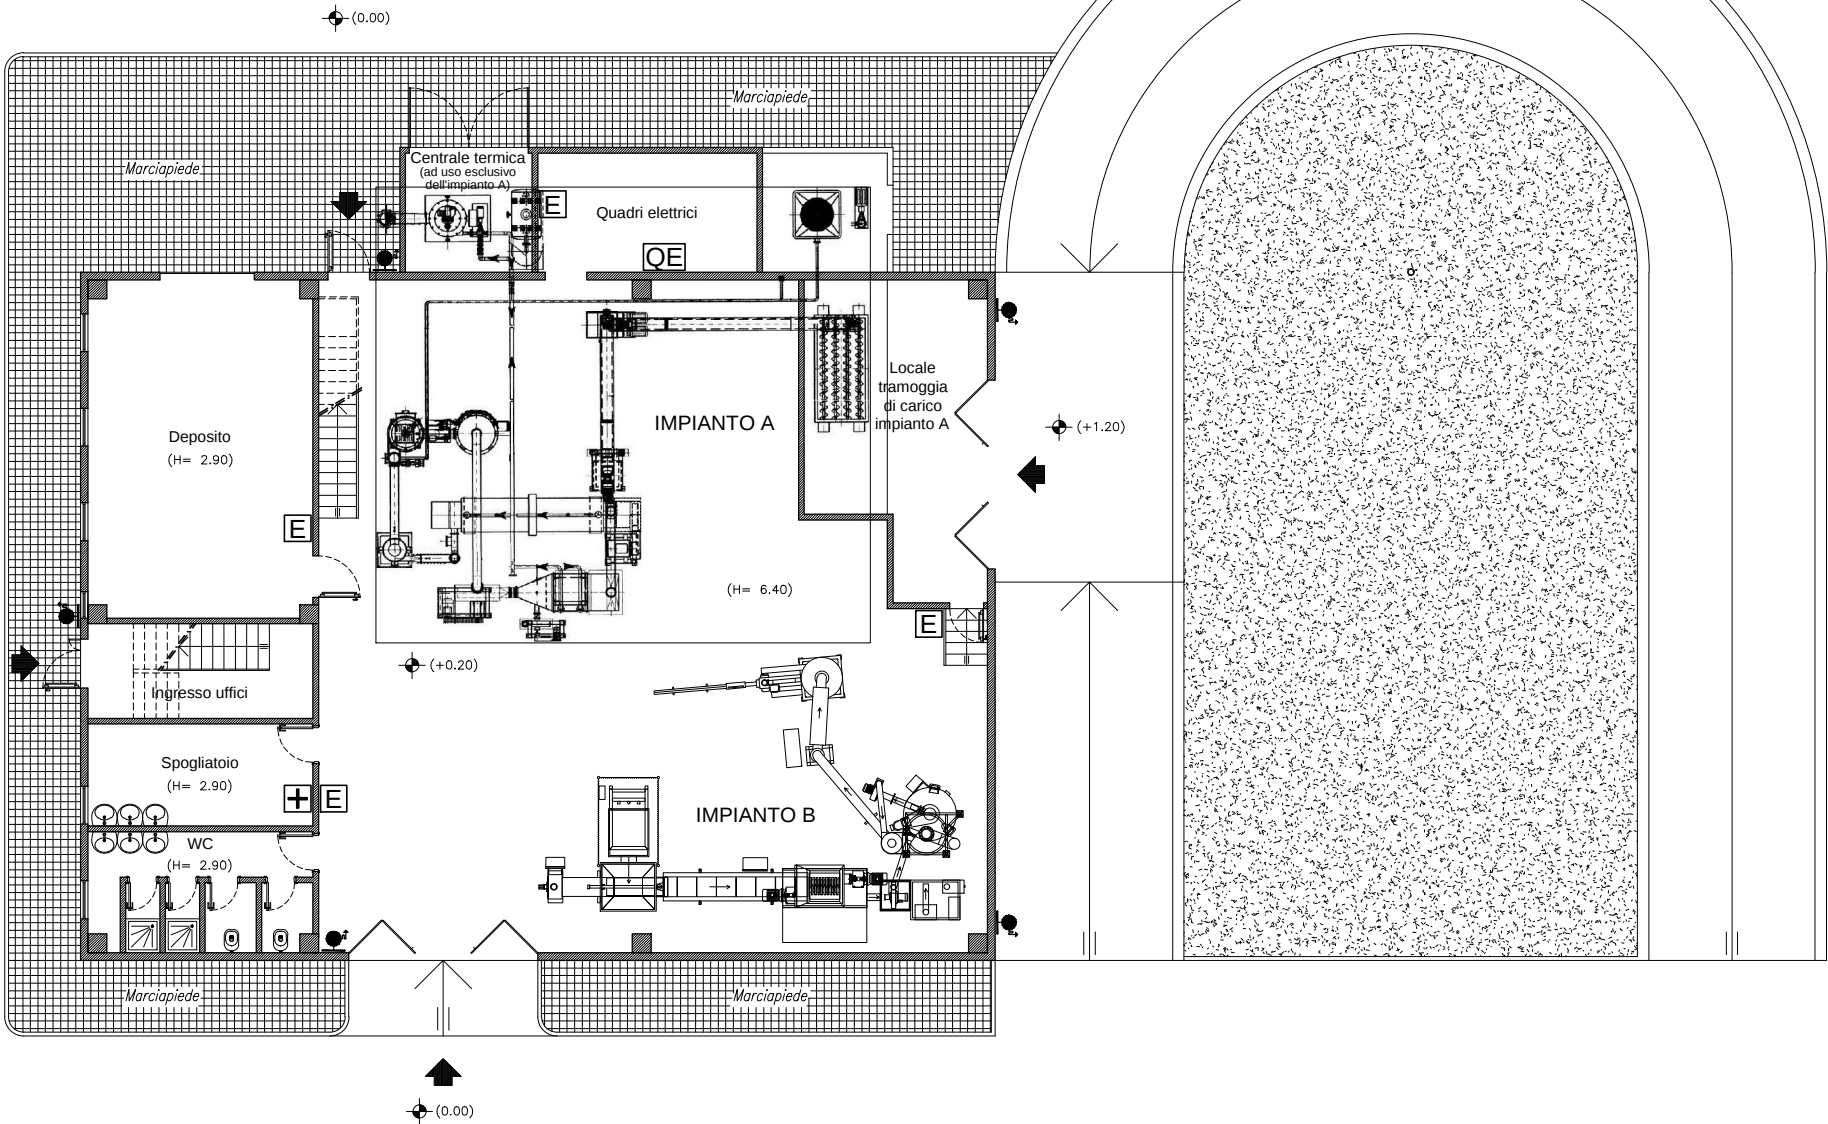

Limite di proprietà

Accesso carrabile