


Piano Catastale della proprietà di "Castagna Antonio, alla Via Comunale Rita in Casamiciola, dove sono anche sorgenti di acqua minerale con relativo Stabilimento

Scala 1:200

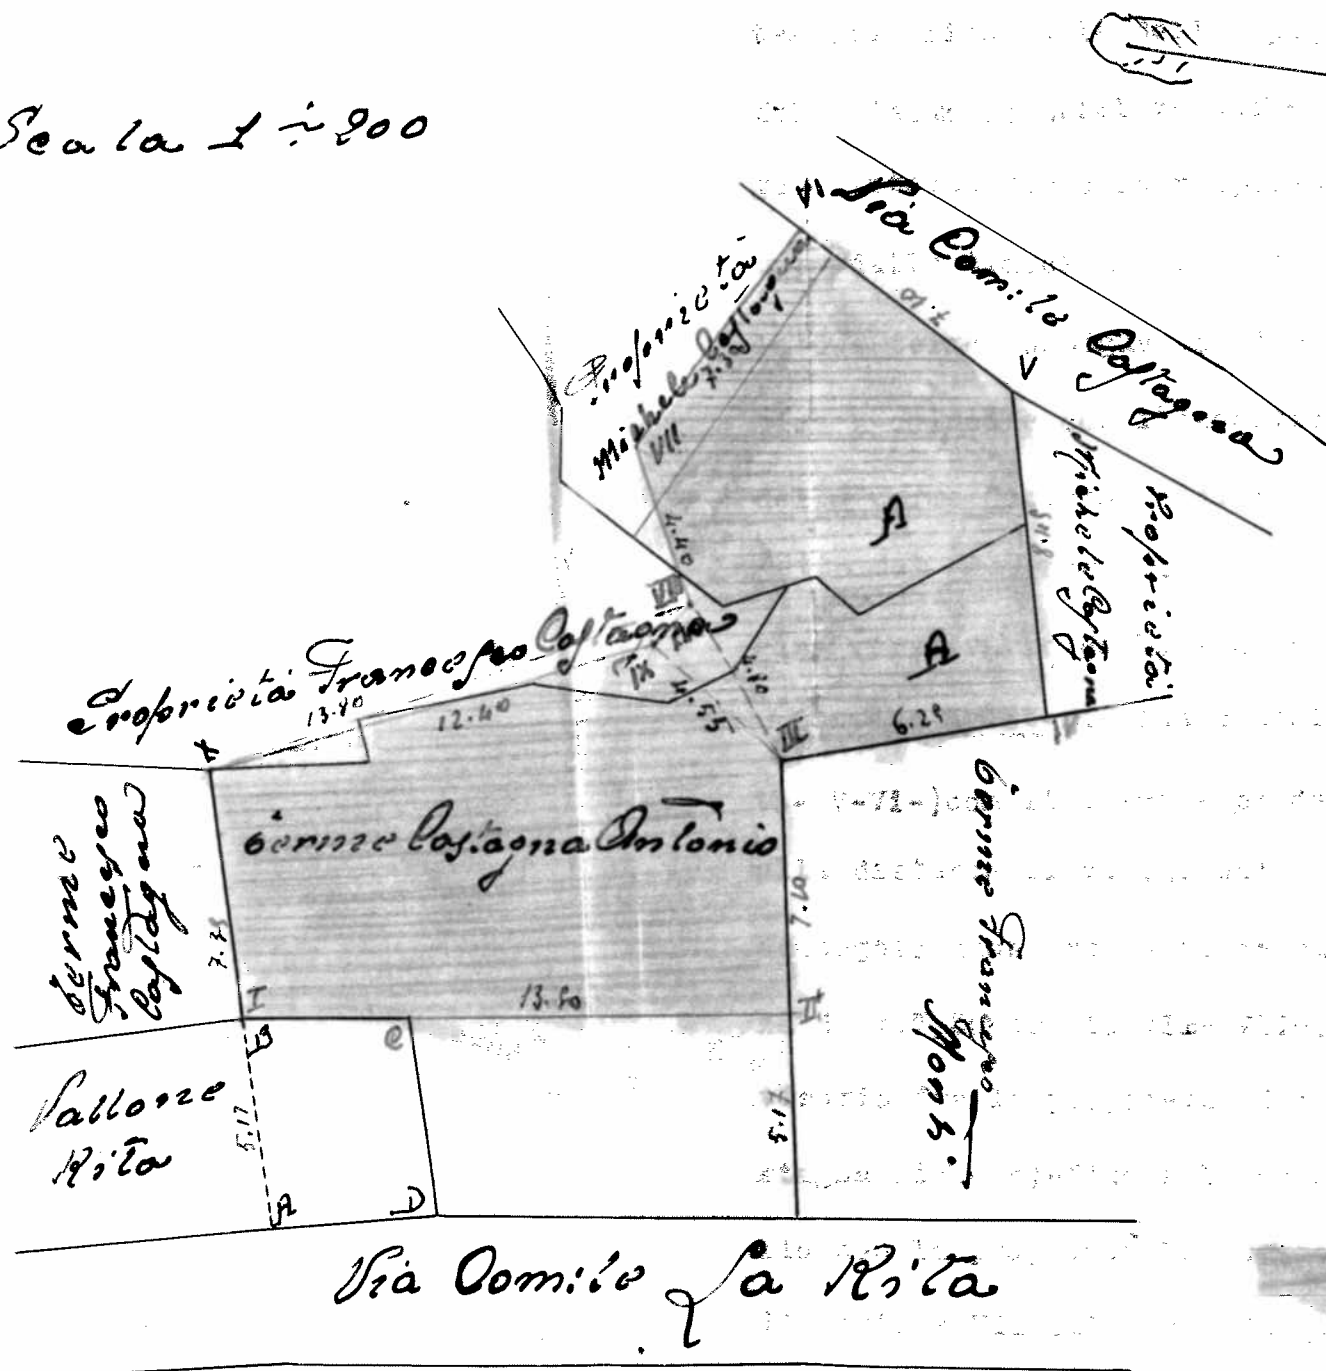

A - zona dove sono sorgenti di acqua minerale

Linea rosso sono di separazione della proprietà di Michele Castagna da quella di Antonio Castagna

La zona A-B-C-D dello stabilimento di Castagna Antonio che ricopre anche il rollone Rita è proprietà dello Stato Castagna Antonio ma dalla mappa non risulta tale

zona chiesta in concessione in perpetuo
Superficie M. q. 245
Geom. Filippo Mercurio

Per la sola riproduzione ad una scala maggiore
Giuseppe Castagna
Castagna Rita

Casamiciola 18 Agosto 1928 A
Geom. Filippo Mercurio