	ELENCO DEI RIFIUTI IN INGRESSO	ATTIVITA'	LINEA
020501	scarti inutilizzabili per il consumo o la trasformazione	D8; D9	HB
020502	fanghi prodotti dal trattamento in loco degli effluenti	D8; D9	HB
161002	soluzioni acquose di scarto, diverse da quelle di cui alla voce 16 10 01	D8; D9	MB
190603	liquidi prodotti dal trattamento anaerobico dei rifiuti urbani	D8; D9	LB
190703	percolato di discarica, diverso da quello di cui alla voce 19 07 02	D8; D9	P
190814	fanghi prodotti da altri trattamenti delle acque reflue industriali, diversi da quelli di cui alla voce 19 08 13	D8; D9	HB

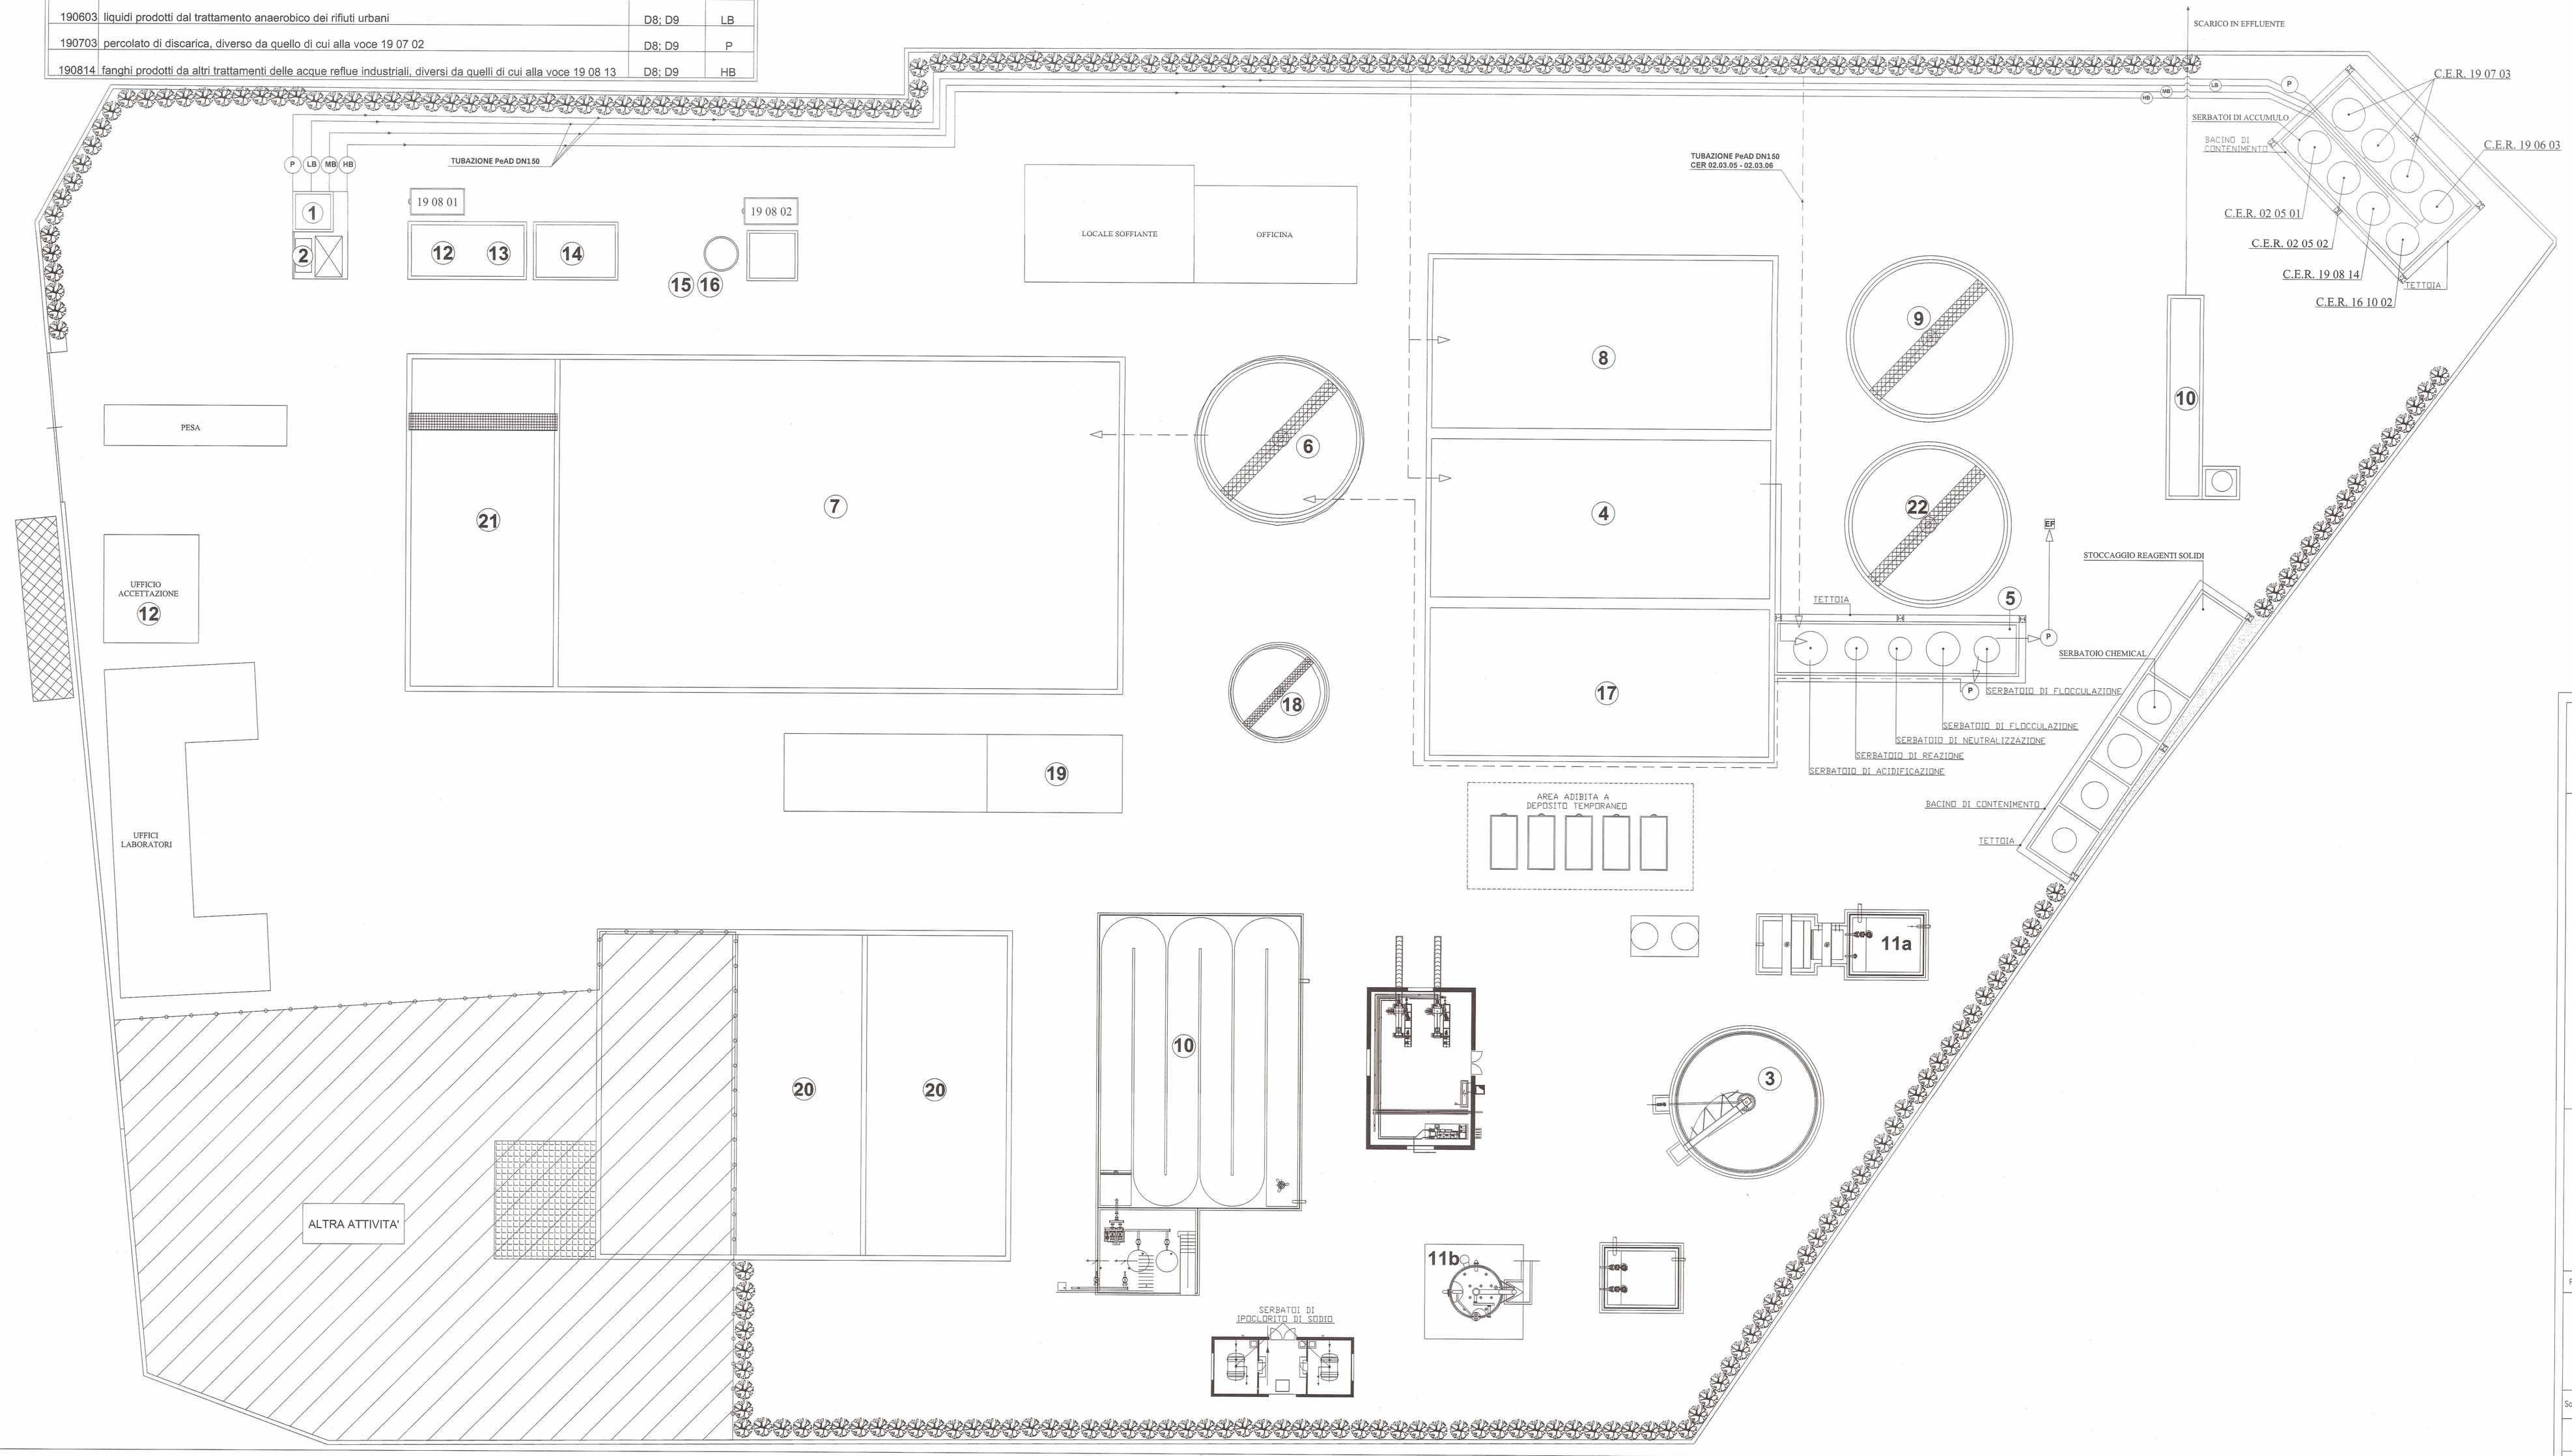

LEGENDA

1. Sollevamento grigliatura
2. Grigliatura
3. Vasca di precipitazione
4. Vasca PTP Pretrattamento
5. Linea chimico-fisica Fenton
6. Vasca di Chiariflocculazione
7. Vasca di Bilanciamento/Denitro
8. Vasca di Ossidazione/Nitro
9. Vasca di Sedimentazione
10. Vasca di disinfezione

11a. Vasca di sollevamento terziario

11b. Filtro a sabbia e carbone

12 Grigliatura grossolana reflui industriali
13 Grigliatura media reflui industriali
14. Vasca di sollevamento reflui
15. Dissabbiatura
16. Disoleatura
17. Digestione aerobica
18. Ispessimento fanghi
19. Filtropressa
20. Letto di essiccamento fanghi
21. Accumulo acque di prima pioggia
22. Unità di accumulo emergenza

Comune di Calitri (AV)
Provincia di Avellino

IMPIANTO DI TRATTAMENTO RIFIUTI

GRAFICI DELL'IMPIANTO

IL TECNICO PROGETTISTA

Ing. Angelo Zammarino

IL COMMITTENTE:
Consorzio Gestione Servizi Scarl

Sede Legale
Strada Provinciale
83030 Montefredane (AV)

Sede Impianto
Area Industriale - Calitri (AV)
foglio 65 part. 567
Calitri (AV)

Pos.	Denominazione	N.	N. Disegno	Note

TAV.V: PLANIMETRIA CON INDICAZIONE DELLE AREE DI GESTIONE RIFIUTI E DELLE AREE DI STOCCAGGIO MATERIE PRIME

Scala	1:200		Firma	Data	
		Diseg.		31/07/2012	Disegno N° AA/COS/Tav. V 04/2012 — Rev. 00
		Lucid.			Sostituisce il dis. N°
		Verif.		31/07/2012	Sostituito dal dis. N°

Proprietà riservata (art. C.P. 621) vietata la riproduzione o comunicazione a terzi senza autorizzazione scritta.