




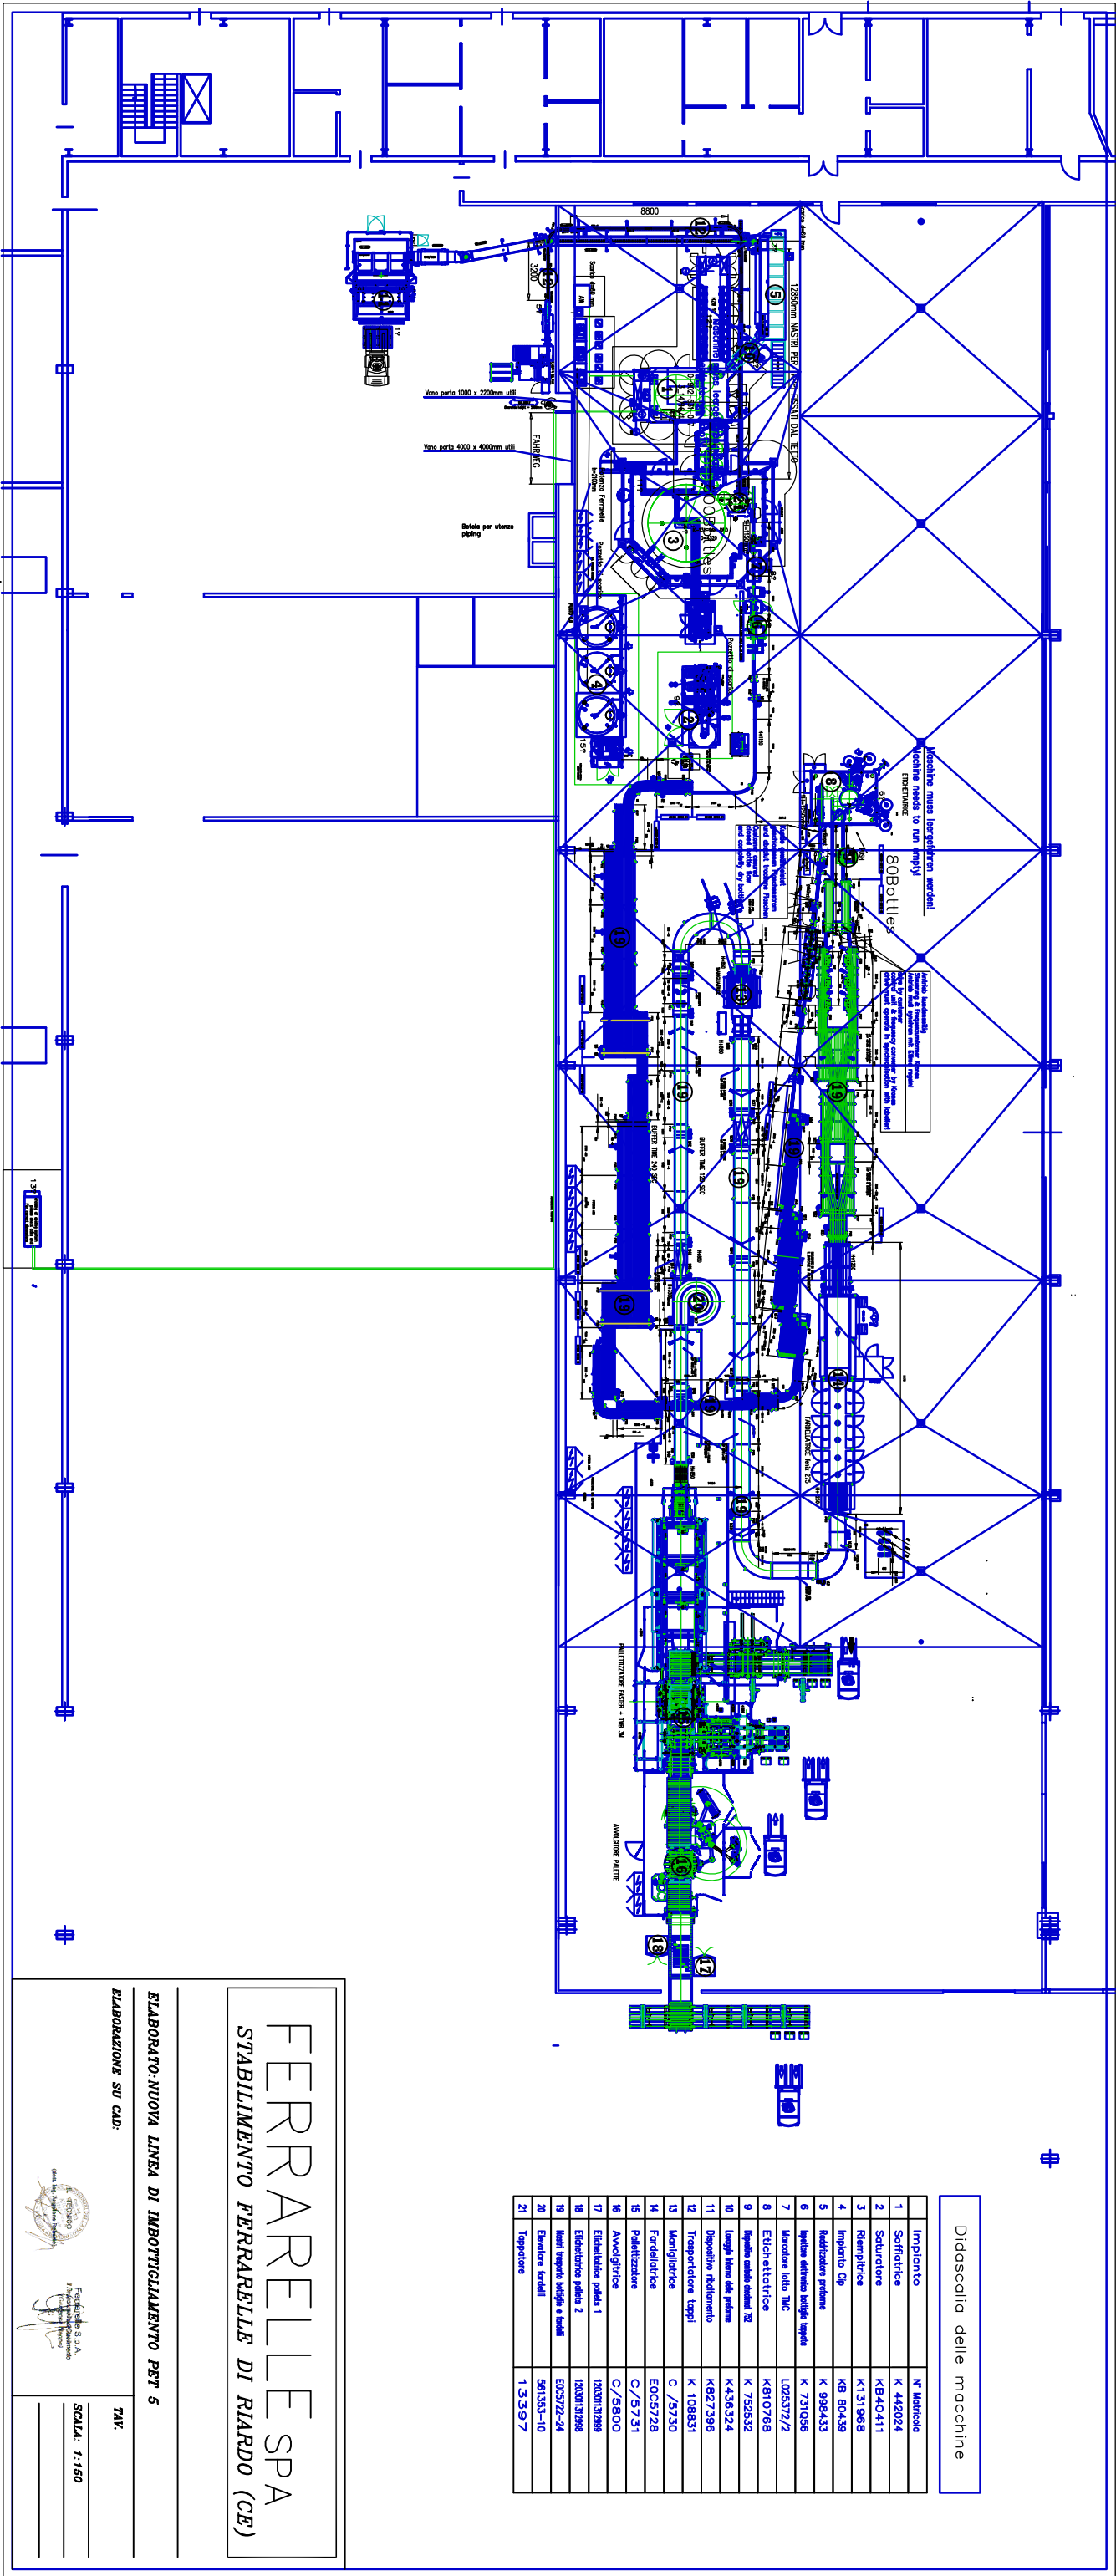

FERRARELLE SPA
STABILIMENTO FERRARELLE DI RIARDO (CE)

ELABORATO: NUOVA LINEA DI IMBOTTIGLIAMENTO PET 5

ELABORAZIONE SU CAD:

TAV.

SCALA: 1:160

