

COMUNE DI AIROLA
Provincia di BENEVENTO
Regione CAMPANIA

**OGGETTO: RICHIESTA DI AUTORIZZAZIONE
AI SENSI art. 208 D.Lgs 152/06**

COMMITTENTE : ECOENERGY S.R.L.

TAV. 2

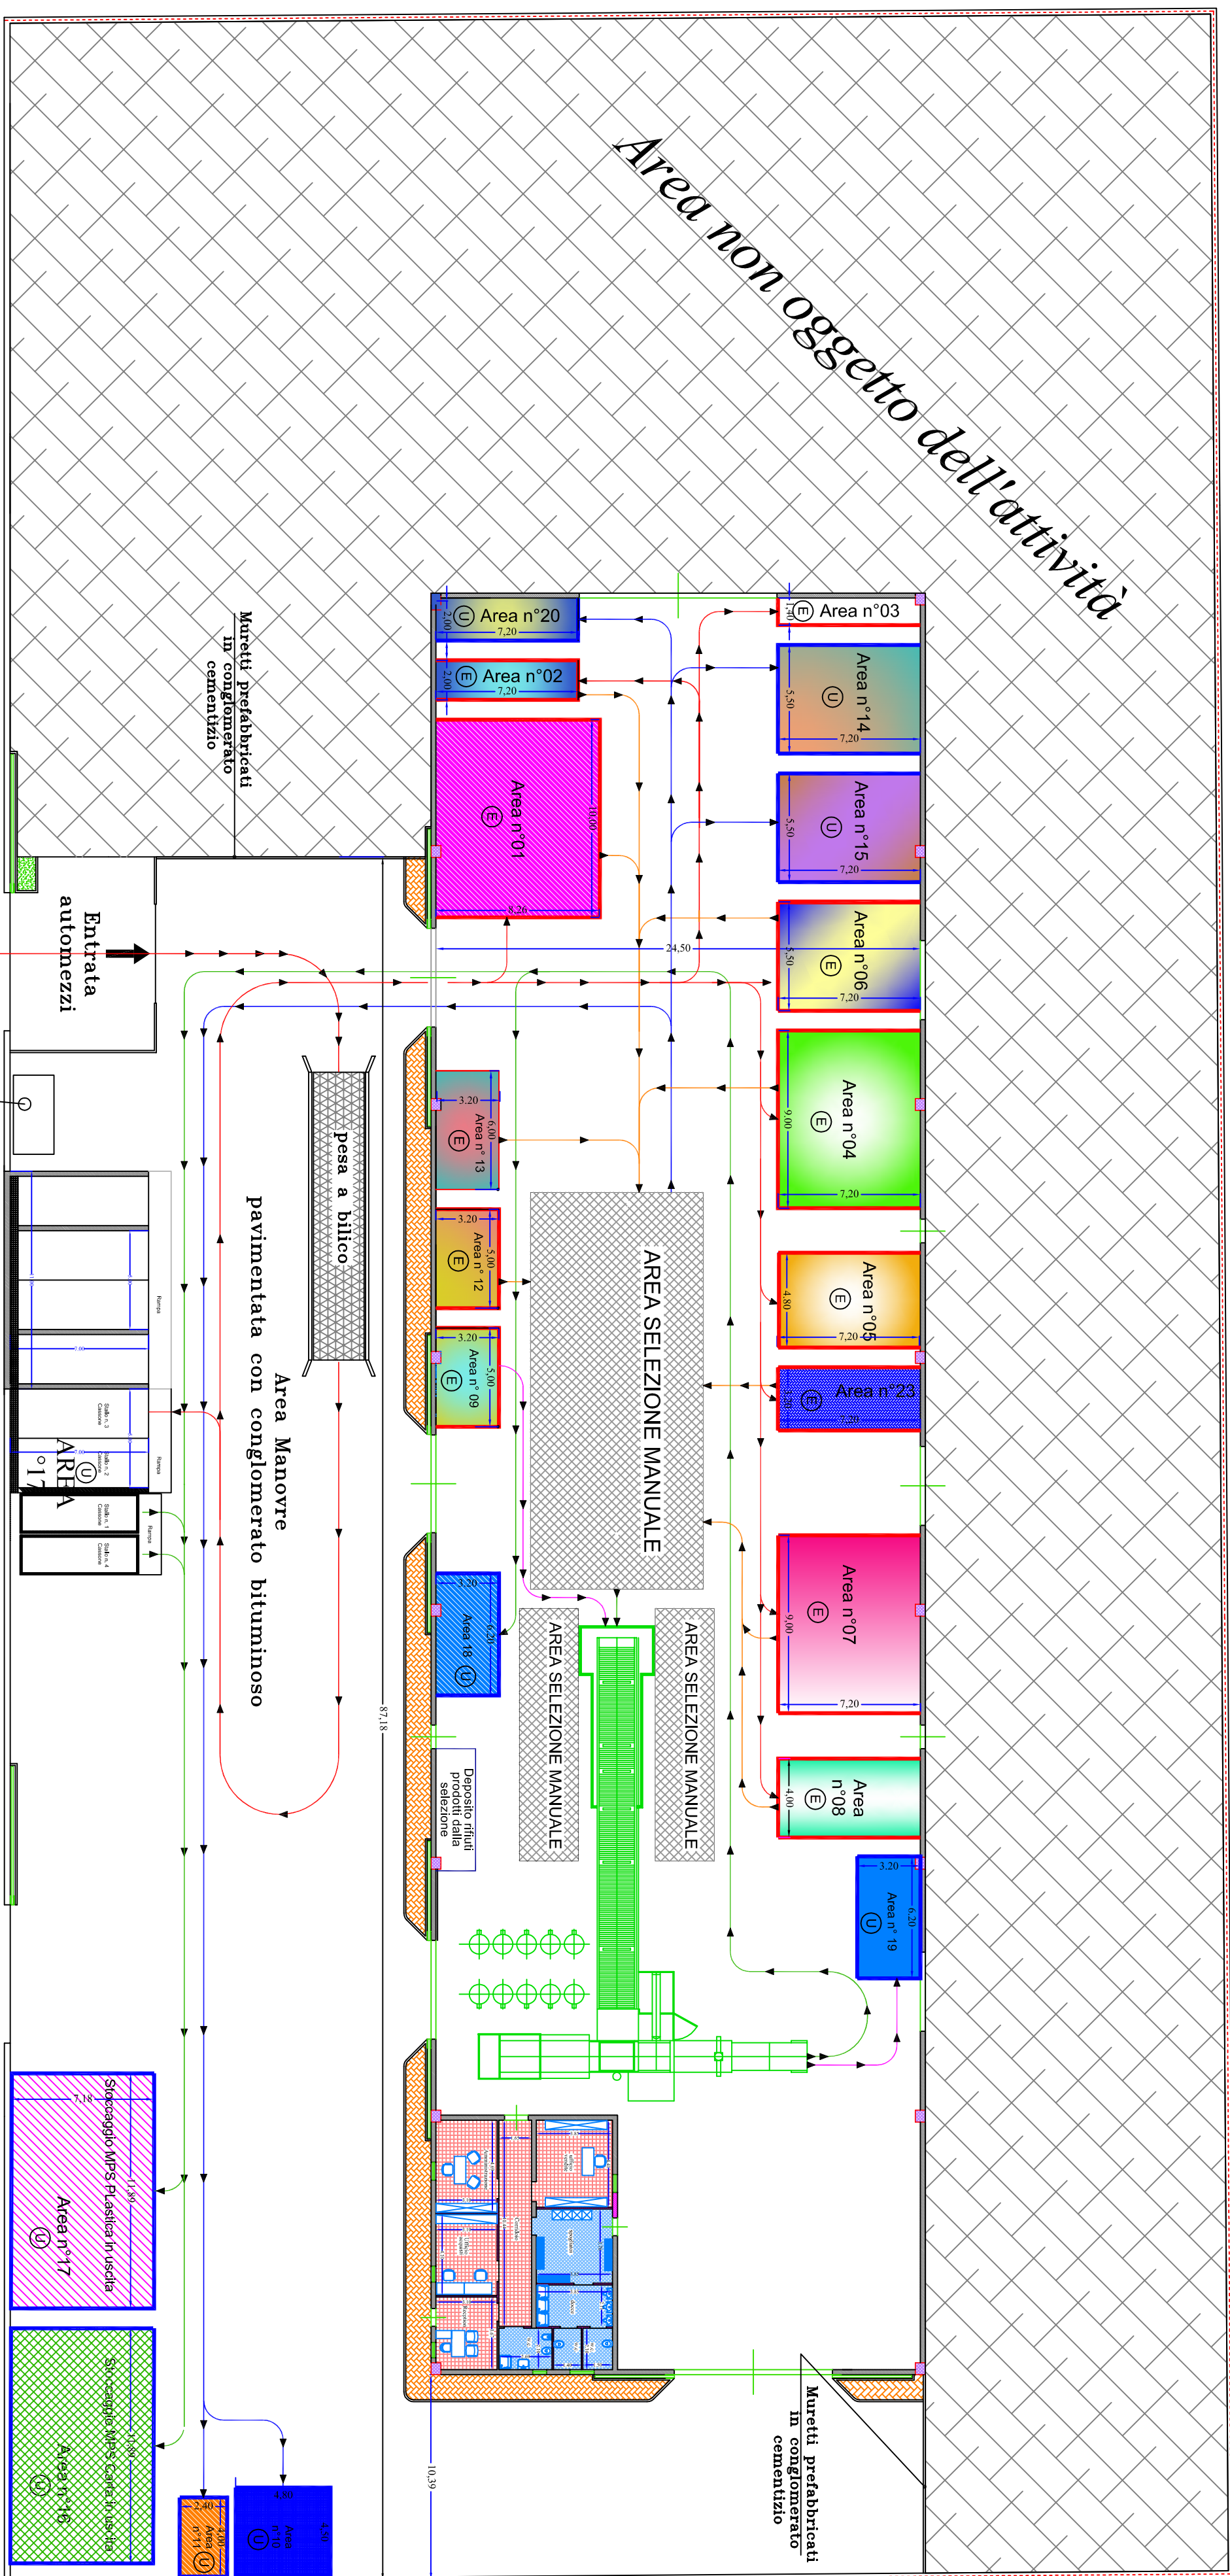
LAY-OUT E PLANIMETRIA FLUSS
Scala 1:200

I Progettisti

Geometra Angelo Miranda

Dott. Marc Joseph Donnarumma
Ing. Filippo Radunanza

Ing. Filippo Radunanza

[illegible]

Materiali in Usatina ①						
Tipologia	Codici CER	Area	Spessore	Lunghezza	Larghezza	Mq.
1.1	1510011 (1510011) (2001011)	16	11,89	7,18	85,37	14,40
2.1	1701011 (1701011) (2001011)	20	2,89	7,20	18,40	8,8
3.1	1702011 (1702011) (2001011)	14	5,50	7,20	39,60	39,60
3.2	1703011 (1703011) (2001011)	15	5,50	7,20	39,60	39,60
6.1	0505011 (0505011) (2001011)	17	11,89	7,18	85,37	14,40
8.2	0402011 (0402011)	18	3,20	6,20	19,84	19,84
9.1	2001011 (2001011) (1912081)	10	3,20	6,20	19,84	19,84
9.1	0301011 (0301011) (1912081)	10	4,50	4,80	21,60	21,60
10.2	1703011 (1703011) (2001011)	11	4,00	2,40	9,60	9,60

VIABILITA' P.I.P.

Uscita Ingresso
automezzi pedonale

Flusso Materiale da selezione verso Aree di Stoiccaggio in uscita

Flusso Materiale solo da imballare

Flusso Materiale verso area selezione

**Flusso Materiale da selezione e
imballamento verso Aree di Stoccaggio
in uscita**