

E.1 = PUNTO EMISSIONE	
ABBATTIMENTO VAPORI DERIVANTI DAL PROCESSO DI LAMINAZIONE	
FUMI FORNO FUSORIO	
ASPIRATORE MACCHINA COLATA	
ASPIRAZIONE DA SALA STOCCAGGIO OLI	
POSIZIONE SALDATURA PER NASTRI DI ACCIAIO PER MACCHINA DI COLATA	
ASPIRATORE M-5400 E TROLEY	
POSIZIONE LAVORAZIONE AL TORNO	
OFFICINA SALDO CARPENTERIA	
SABBIATRICE PER PULITURA DAM BLOKS	
N°	
E1	
E2	
E3	
E5	
E6	
E9	
E10	
E11	
E12	
E13	


Id	Provenienza	Stato

RA - Emissioni da Ricambi d'Aria



Id	Provenienza


EMISSIOMI DA IMPIANTO TERMICO	
IT.	EMISSIOMI DA IMPIANTO TERMICO > 35 kw
IT.	EMISSIOMI DA IMPIANTO TERMICO < 35 kw

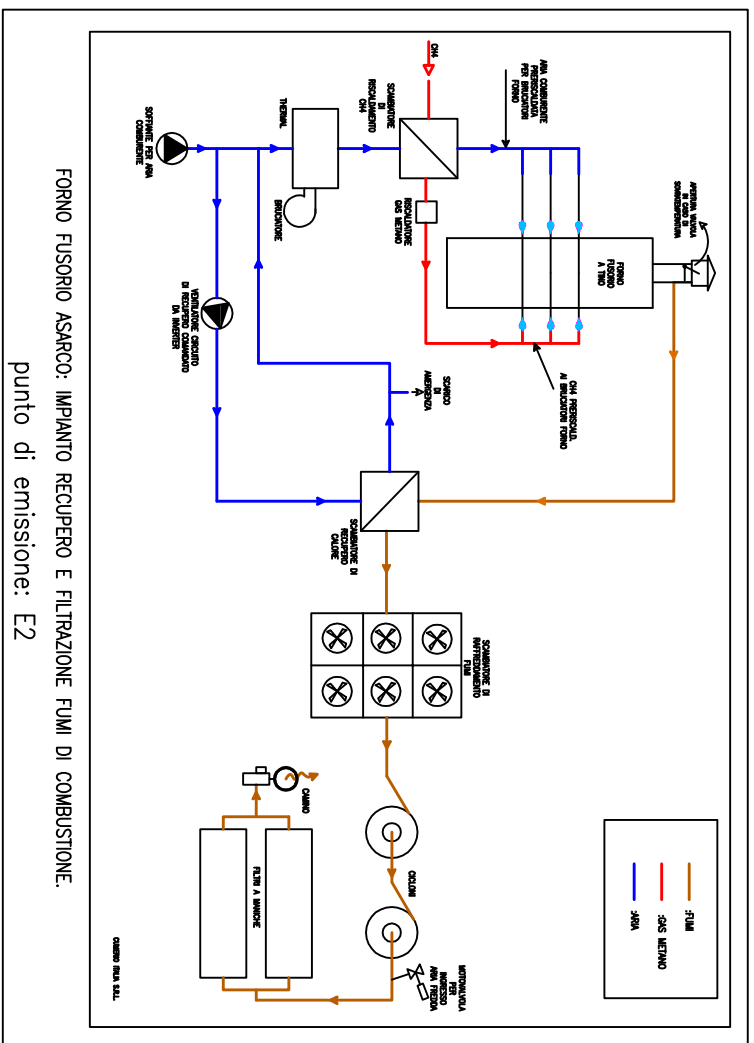

FORNO FUSORIO ASARCO: IMPIANTO RECUPERO E FILTRAZIONE FUMI DI COMBUSTIONE.
punto di emissione: E2

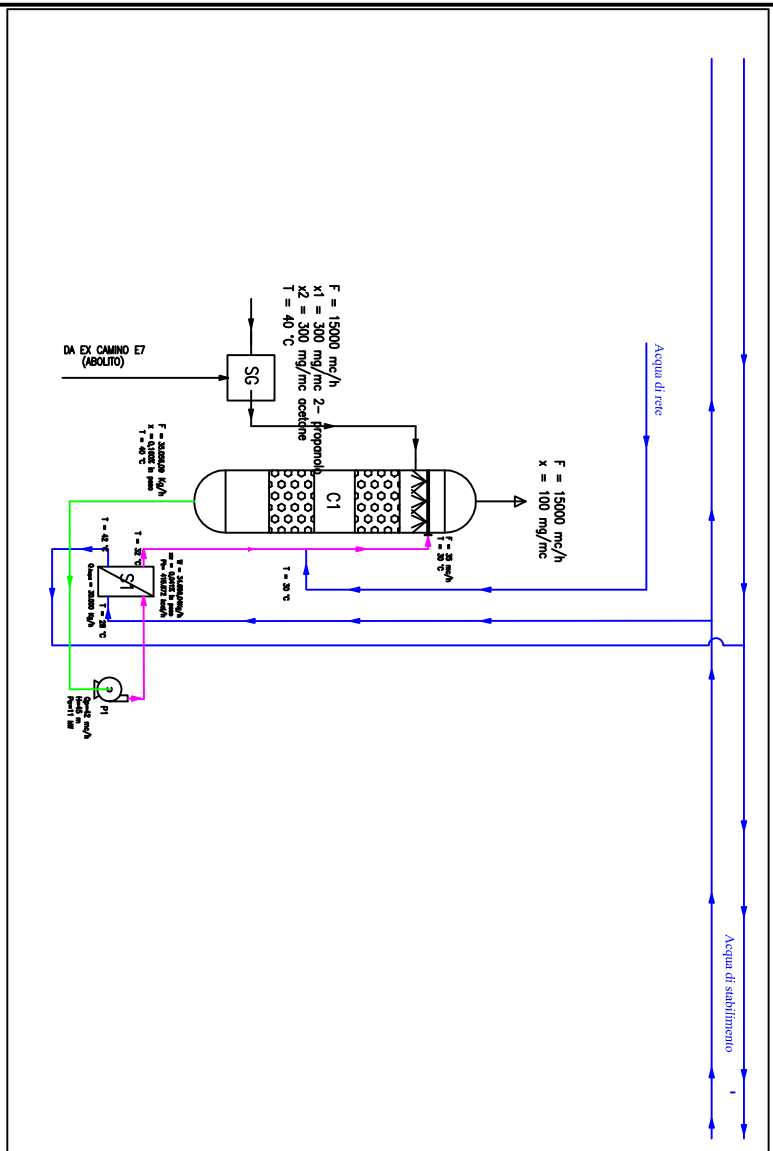

SCHEMA FUNZIONALE IMPIANTO PA
punto di emissione: E1

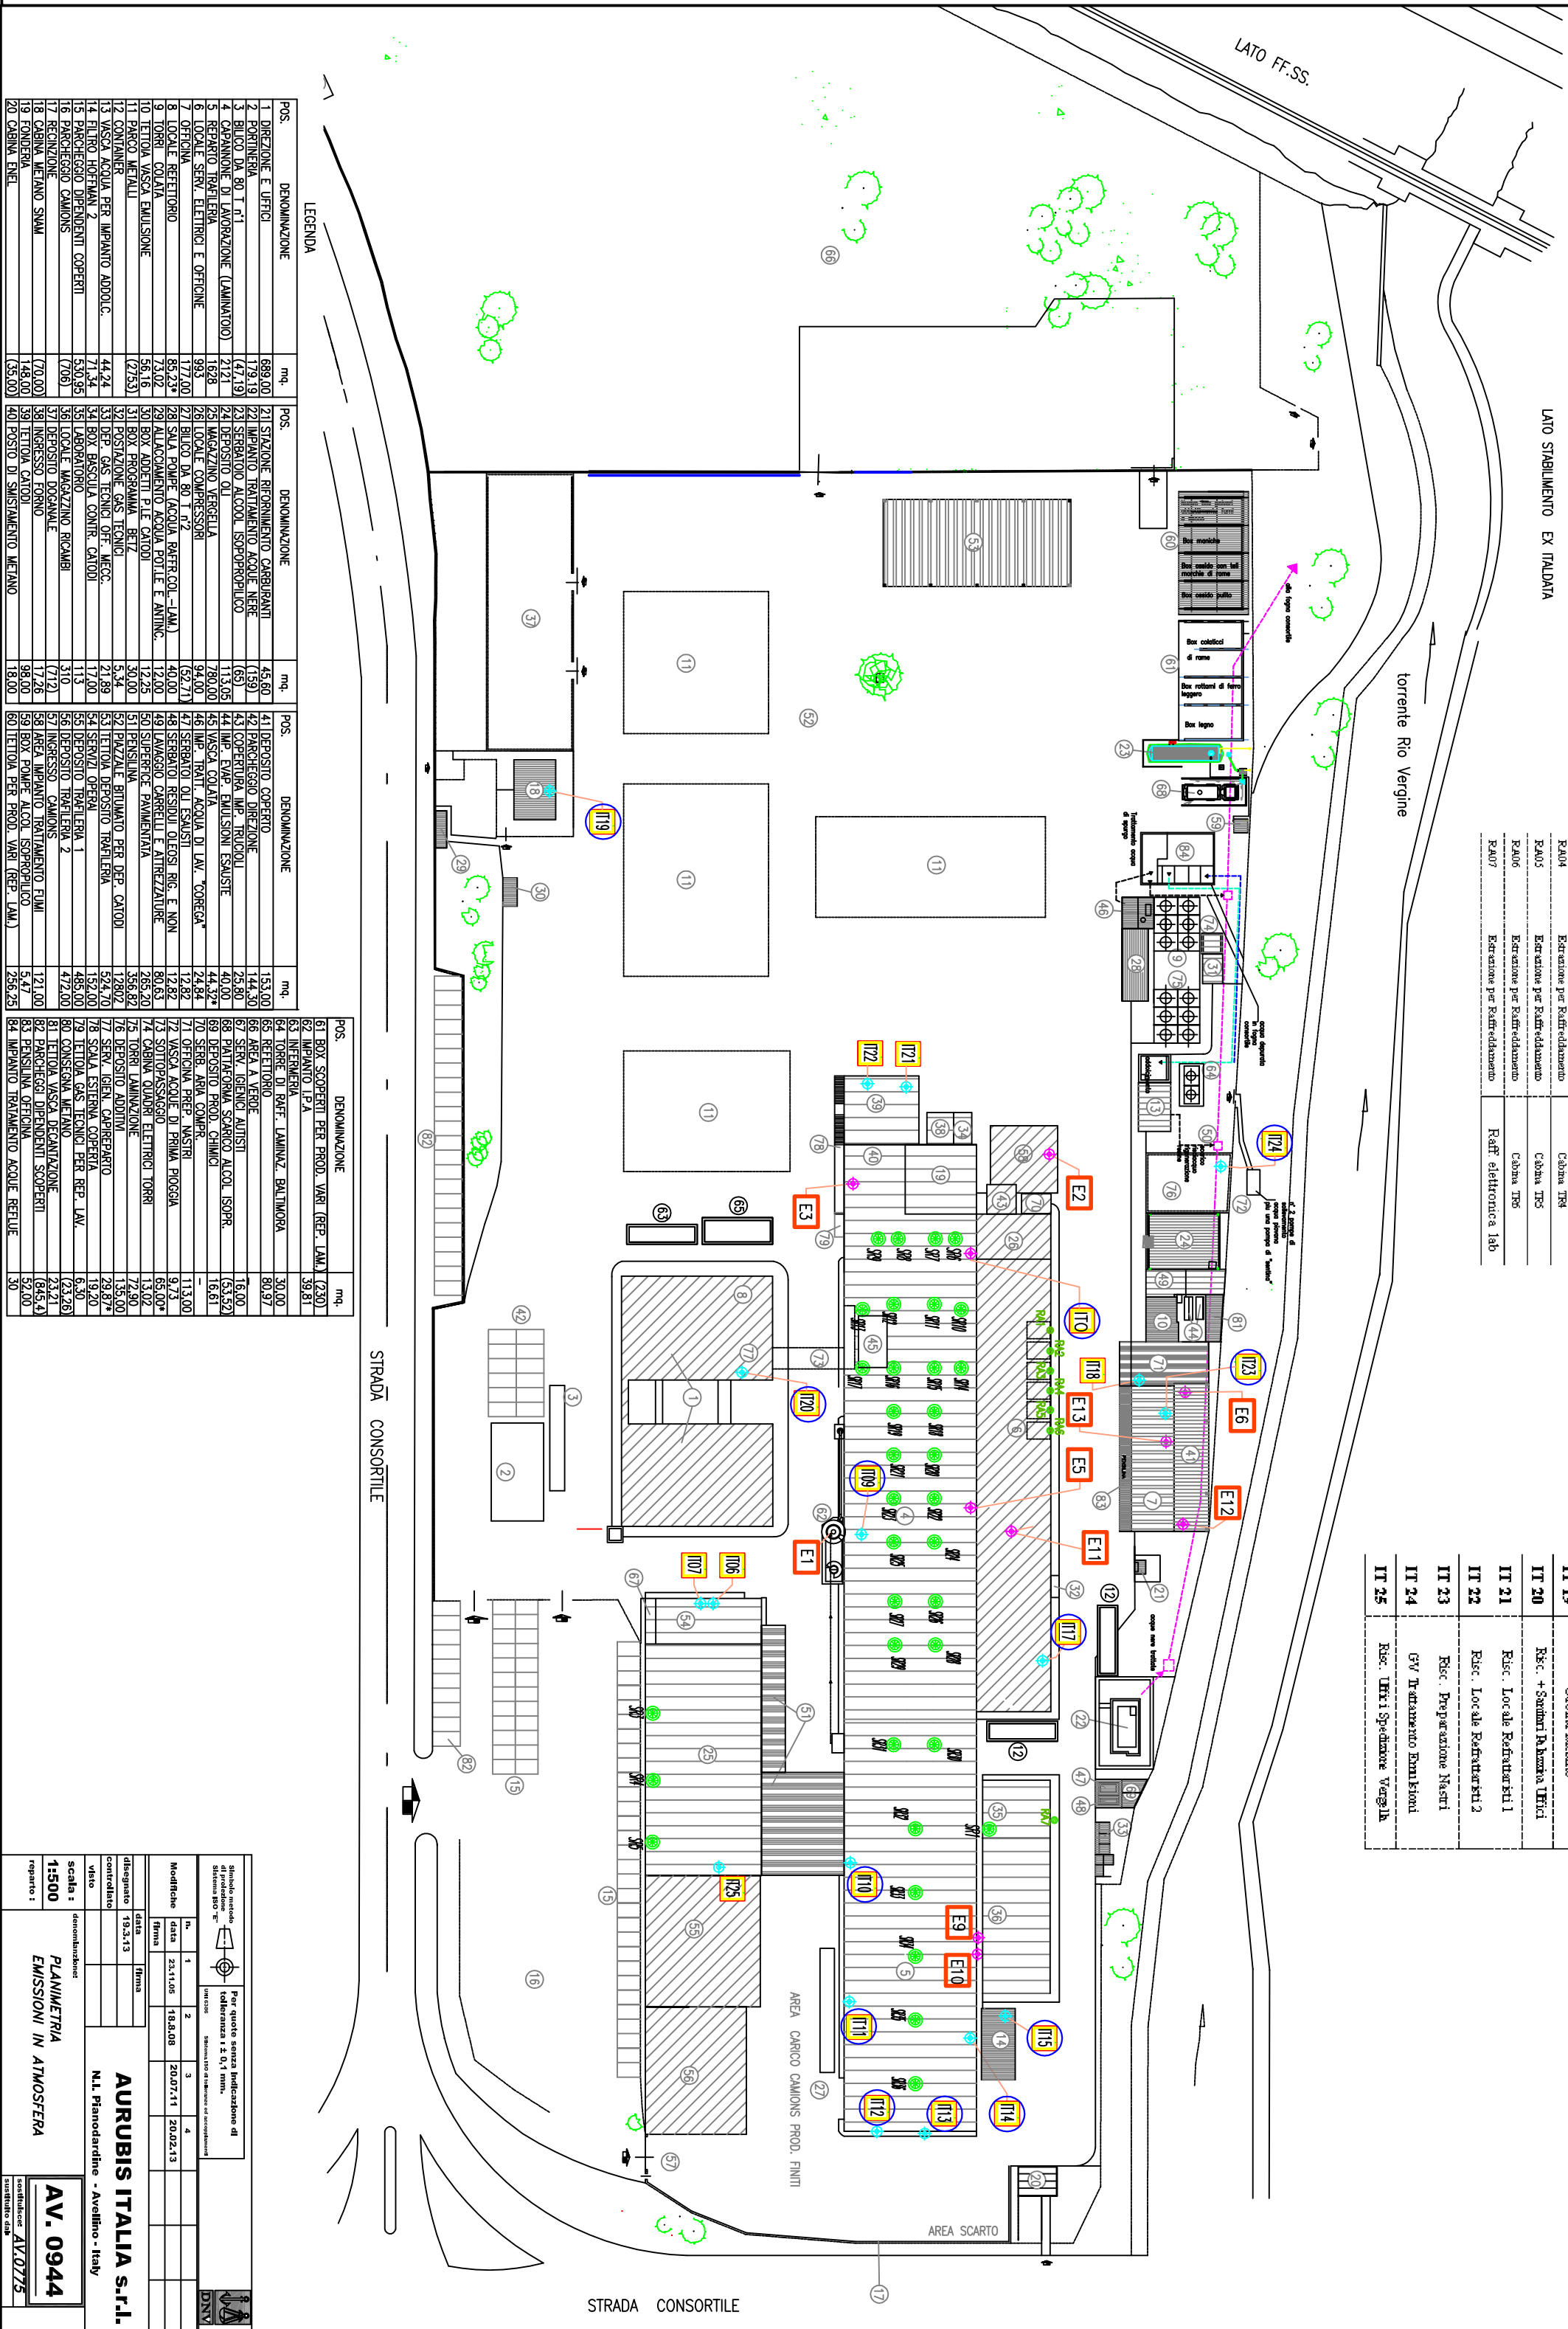

AURUBIS ITALIA S.r.l.	
AV. 0944	
AV0775	
EMISSIOMI IN ATMOSFERA	
reparto 1	
reparto 2	
