


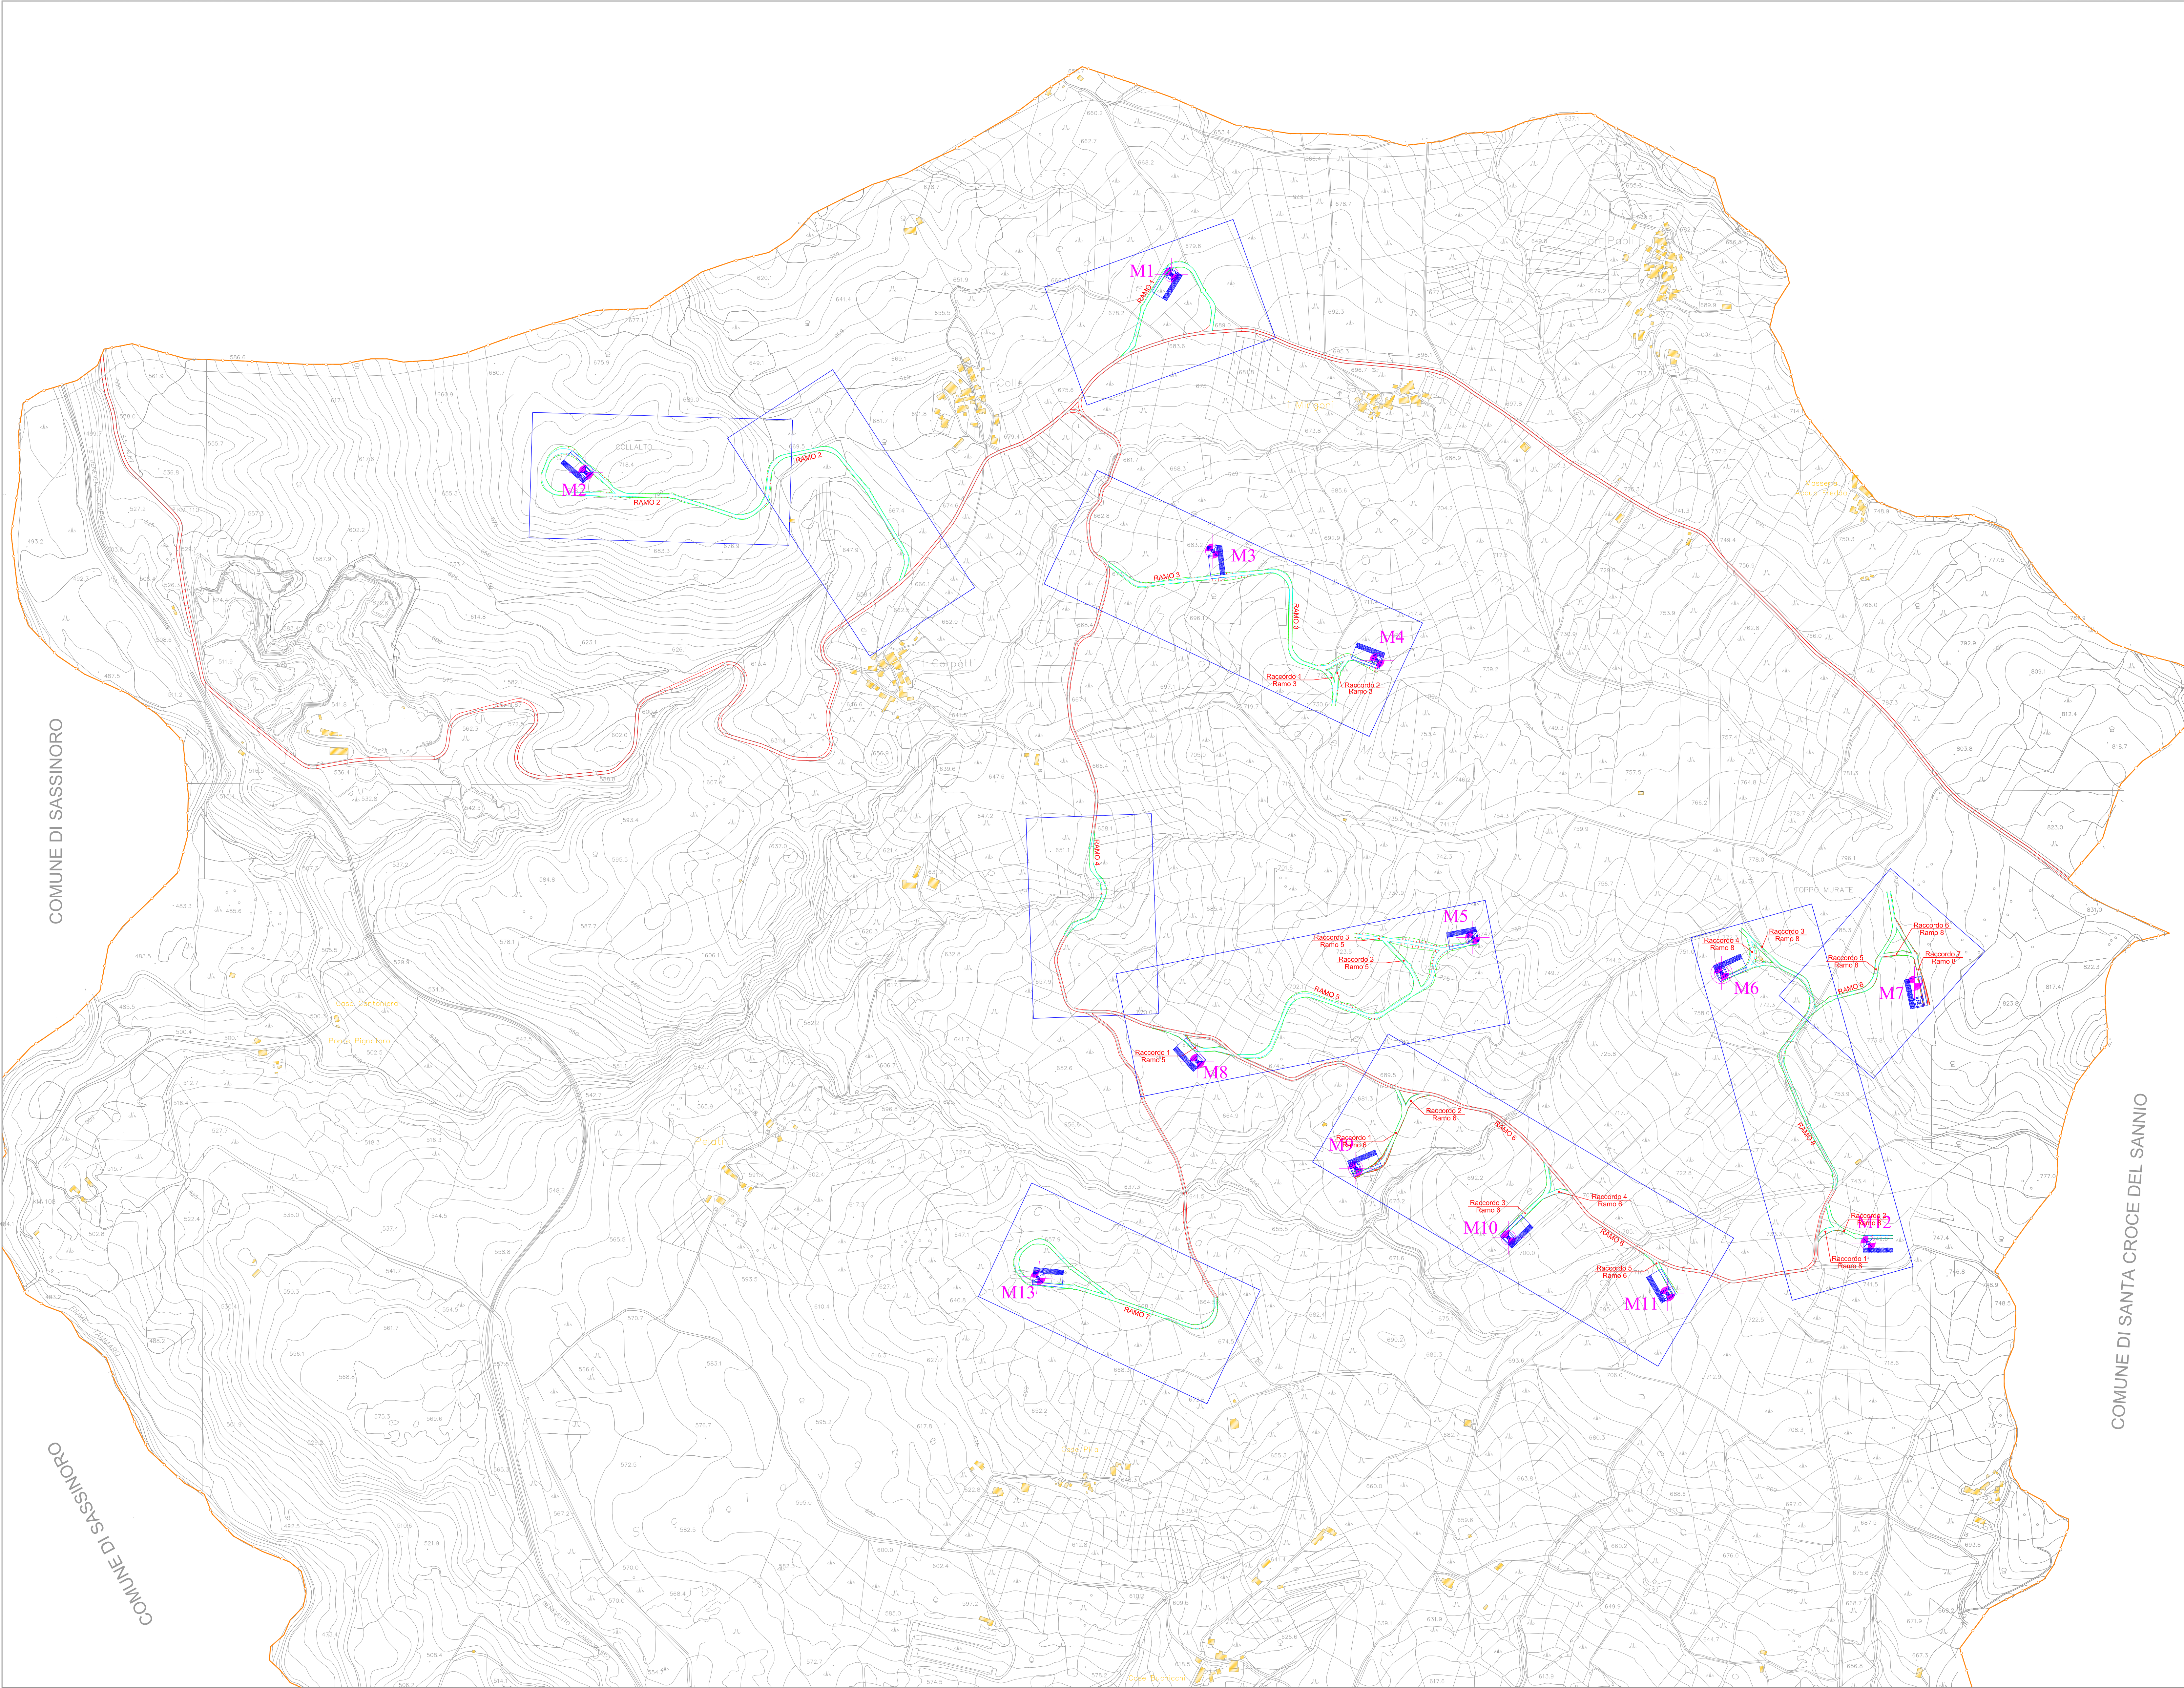

Legenda:

- Piazzola
- Sigla Aerogeneratore
- Tratta elaborata
- strada di progetto
- strada esistenti da adeguare
- Anemometro
- confine comunale

SCALA 1:5000

QUADRO DI UNIONE TAVOLE

TAV.10

MORCONE

REGIONE CAMPANIA
COMUNE DI MORCONE
PROVINCIA DI BENEVENTO

Comune di Morcone, Regione Campania, Provincia di Benevento

PROGETTO PER LA REALIZZAZIONE DI UN IMPIANTO DI PRODUZIONE DI ENERGIA ELETTRICA DA FONTE EOLICA DA 43 MW SITO IN LOCALITA' "COLLALTO", "CANNAFISCHI", "PEZZA PAROLA", "TOPPO MURATE" E "CAMPANARI"

COMPAGNIA GENERALE INVESTIMENTI S.R.L.

Tav.: **10** SCALA.: **1:5000** Revisione **N°1 del Feb/2009**

ELABORATO:
- PLANIMETRIA GENERALE

Progettazione : **GEO-TECNICA MERIDIONALE s.r.l**

Redatto	Verificato	Approvato
R.Cascone	G.De Masi	R.Cascone
	G.Delli Priscoll	