


ALBERI DI ALTO FUSTO

ALBERI DI ALTO FUSTO

ALBERI DI ALTO FUSTO

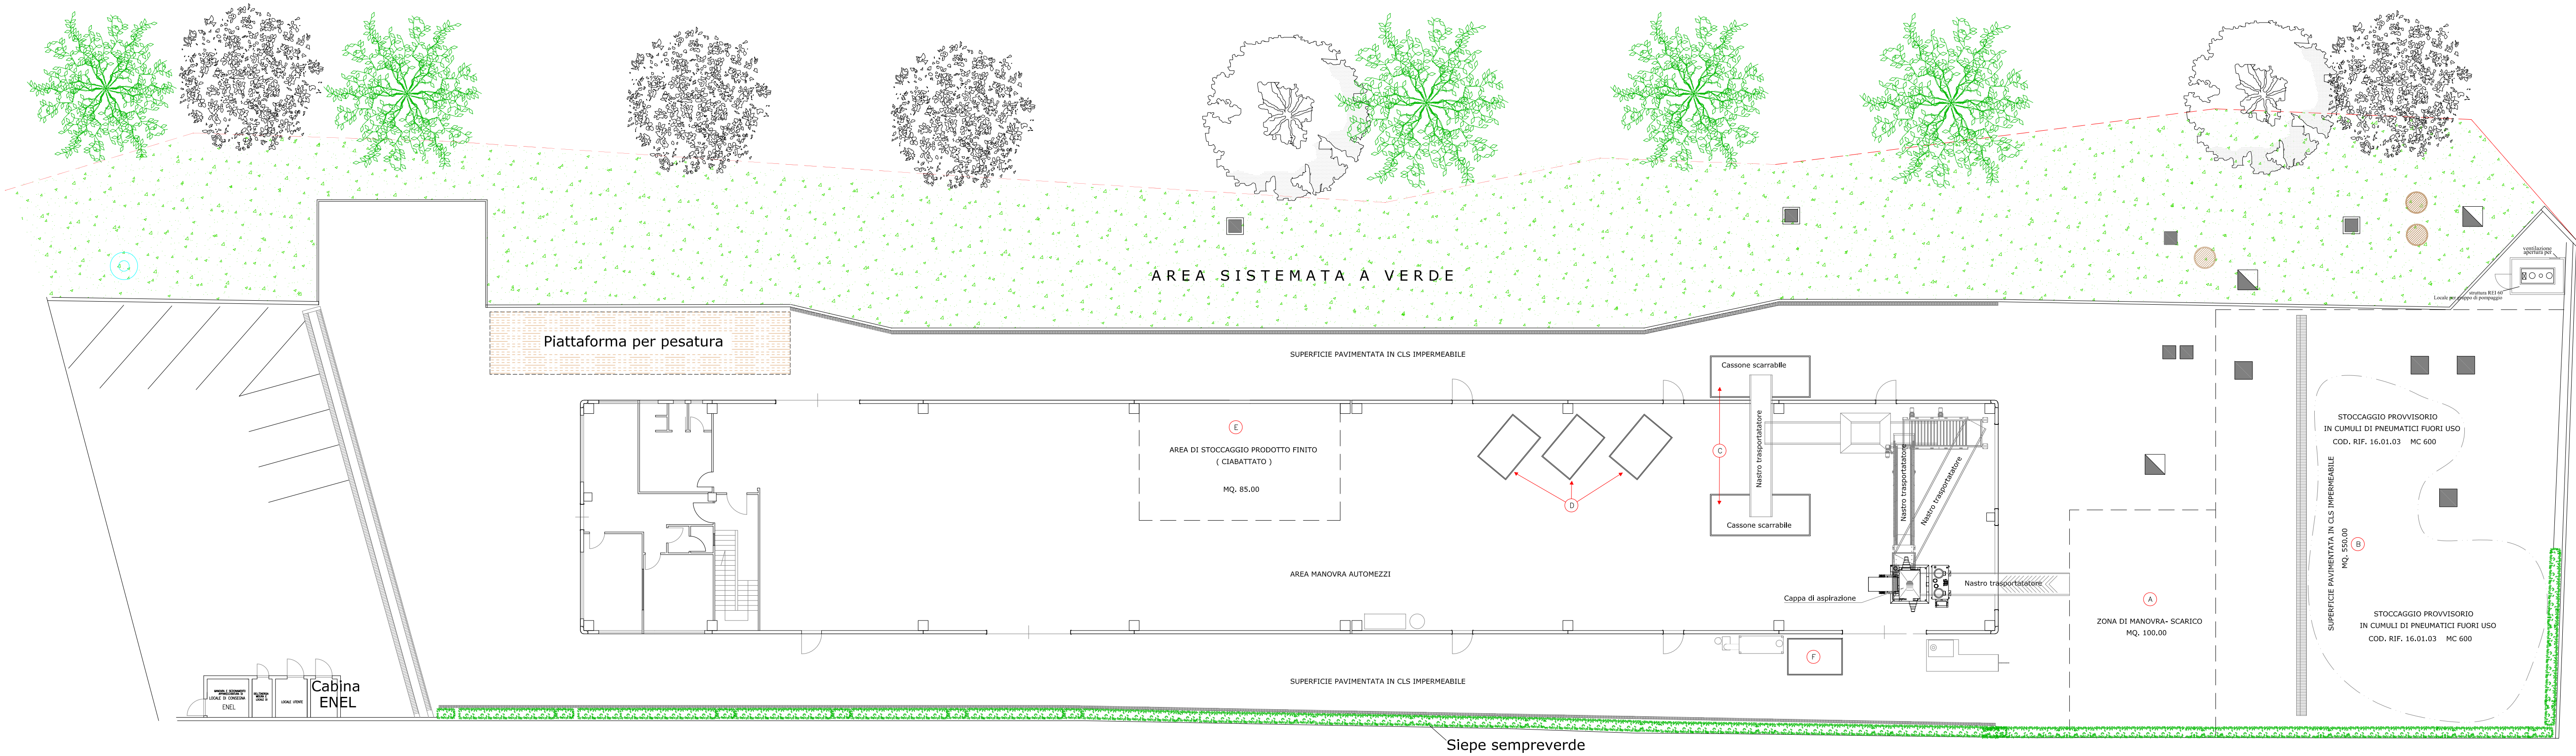


AREE DI STOCCAGGIO P.F.U. E PRODOTTO FINITO

A	AREA DI MANOVRA E SCARICO P.F.U.
B	AREA DI STOCCAGGIO PROVVISORIO IN CUMULI P.F.U.
C	CASSONE SCARRABILE IN FERRO mt. 6.00x2.50xh2.20 n. 2 PER STOCCAGGIO PROVVISORIO PRODOTTO FINITO (CIABATTATO)
D	CASSONE SCARRABILE IN FERRO mt. 6.00x2.50xh2.20 n. 2 PER STOCCAGGIO PROVVISORIO PRODOTTO FINITO (CIABATTATO)
E	AREA DI STOCCAGGIO PRODOTTO FINITO (CIABATTATO)
F	CASSONE SCARRABILE PER STOCCAGGIO RIFIUTI FERROSI

ALBERI DI ALTO FUSTO

ALBERI DI ALTO FUSTO

ALBERI DI ALTO FUSTO

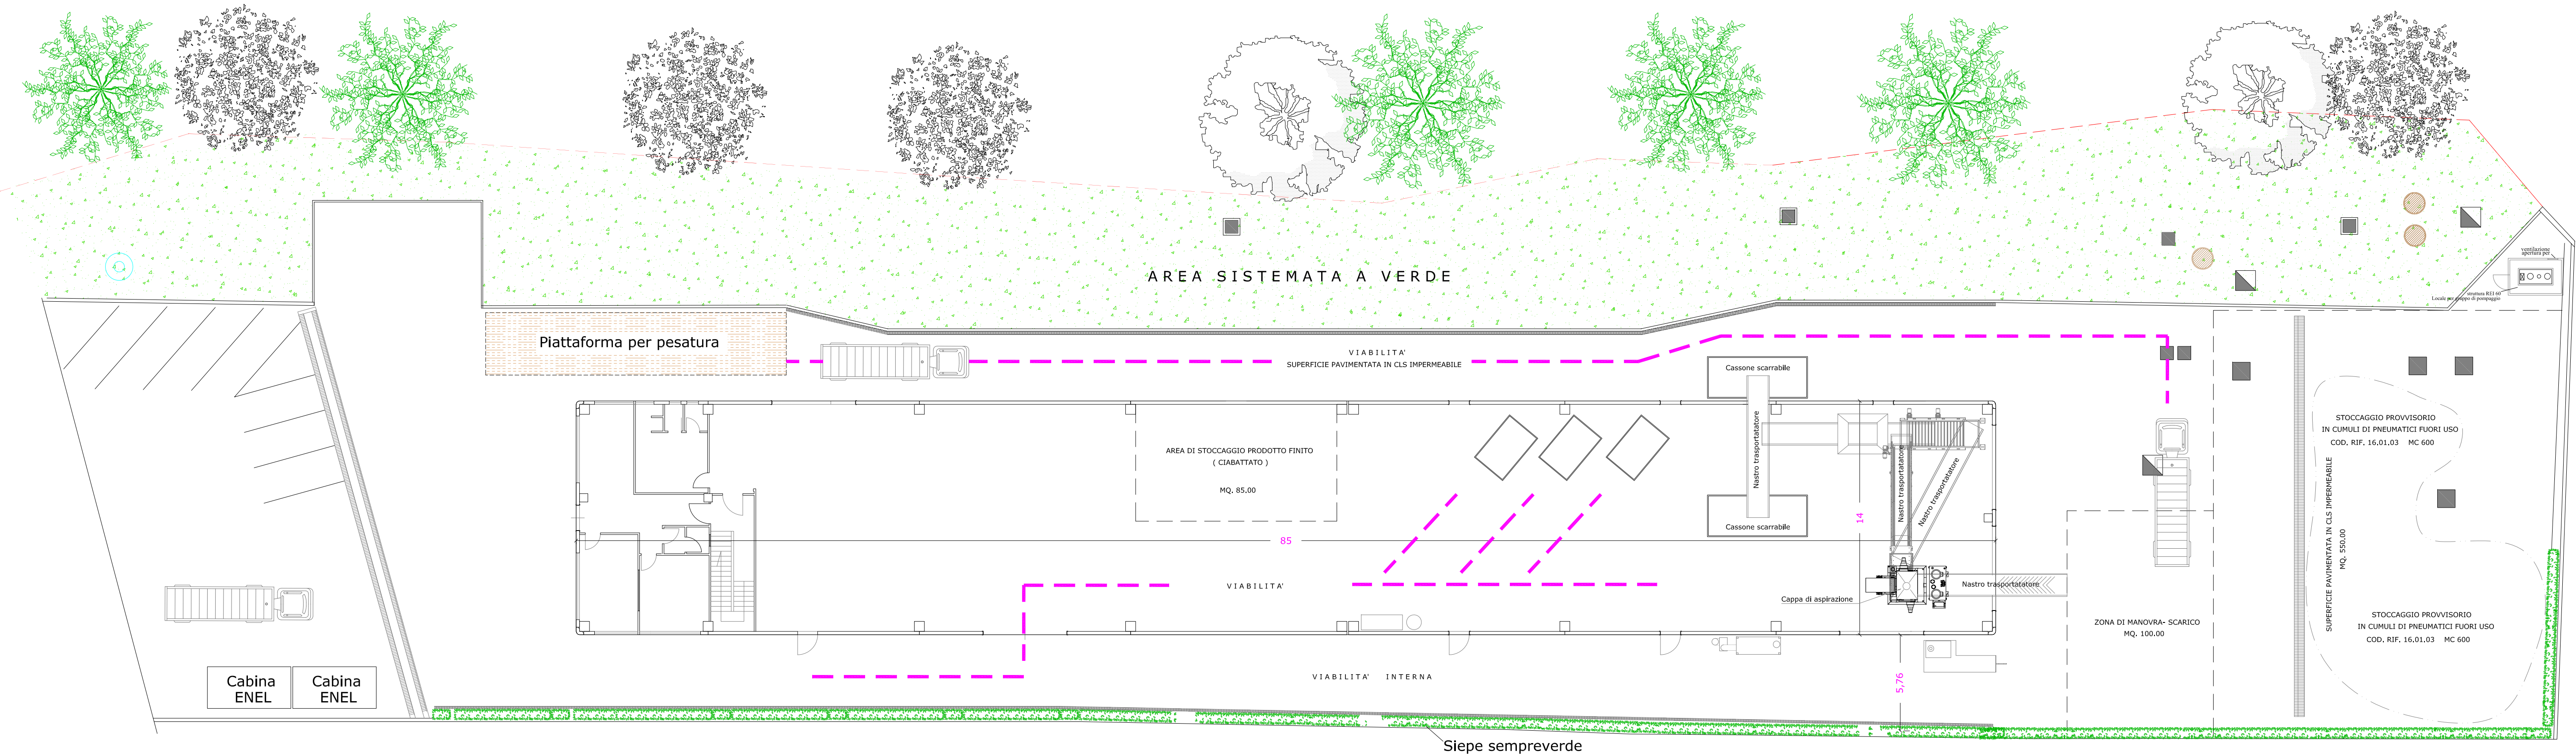

COMUNE DI MONTESARCHIO

Provincia di Benevento

Impianto di trattamento pneumatici fuori uso

Atti amministrativi precedenti :			
tavola :	contenuto : Viabilità interna e aree di stoccaggio p.f.u. e prodotto finito (ciabattato)		
committente : Ecologia Panella Costanza s.r.l.	scala : 1:200	revisione : 0	data : Gennaio 2014
per presa visione, conferimento ed accettazione		Il Tecnico : geom. SICILIANO Giovanni	
l' Amministratore			