



DELLA CAMPANIA

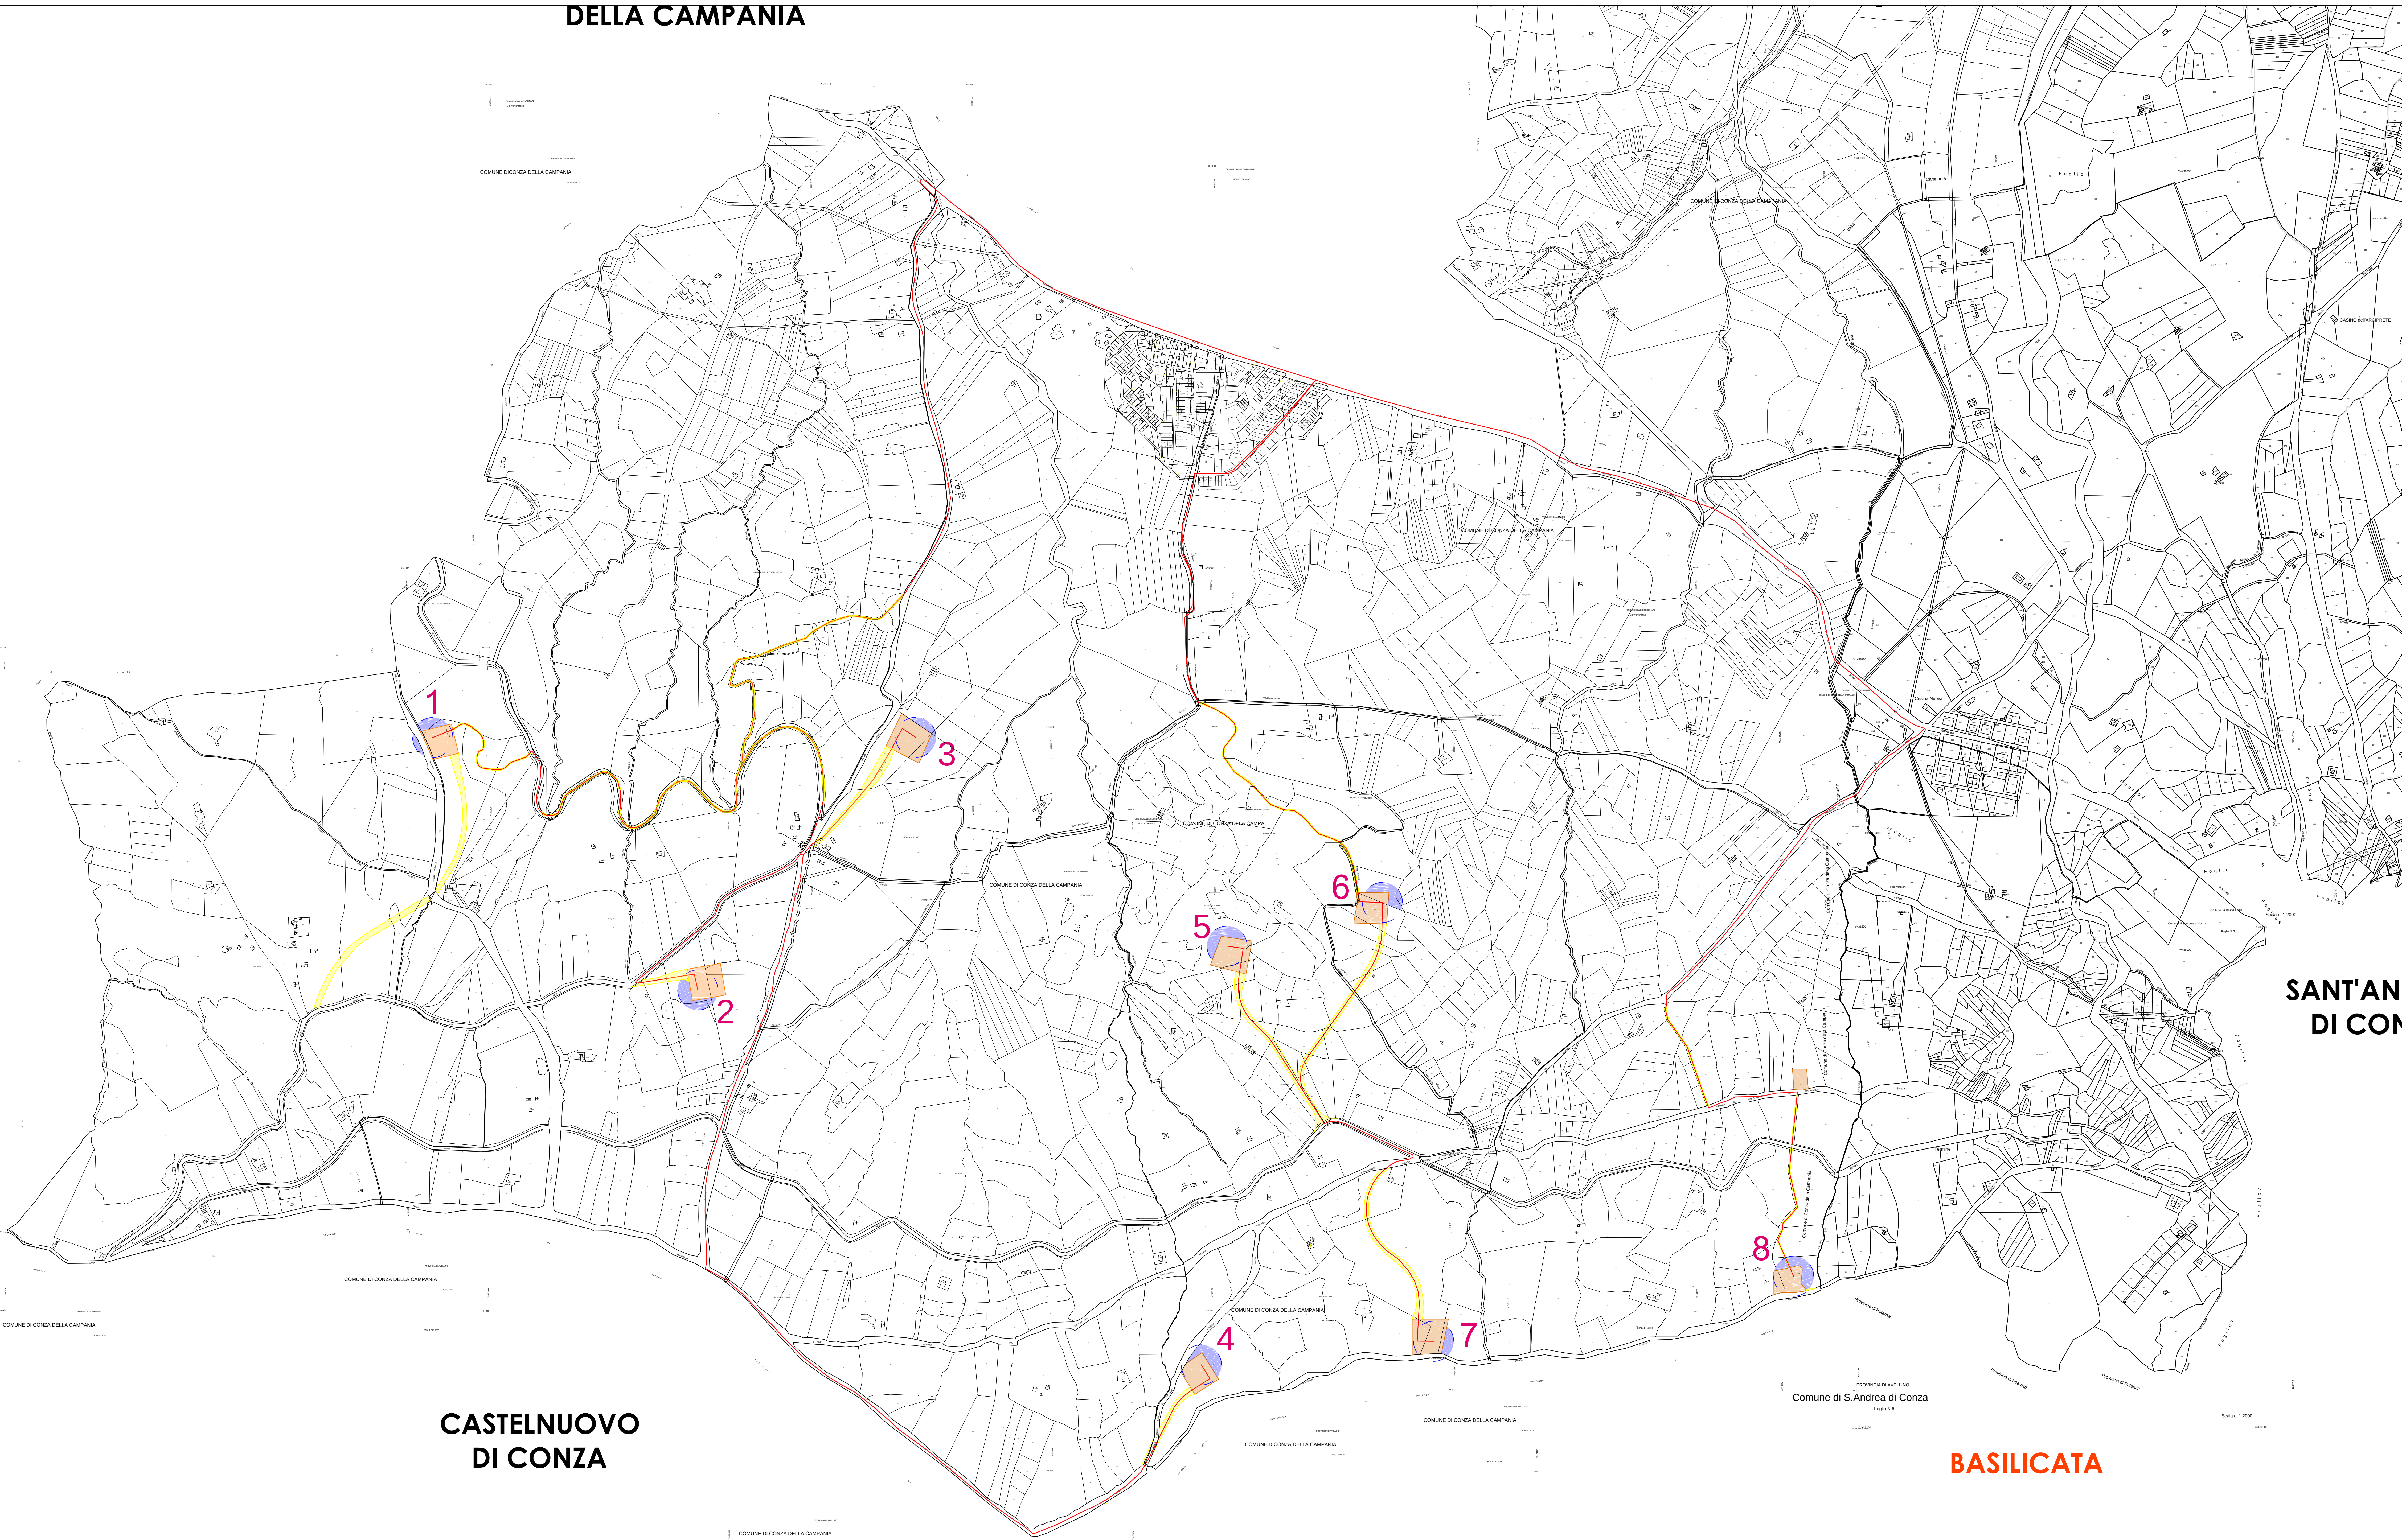

CASTELNUOVO
DI CONZA


SANT'AN
DI CON

BASILICATA

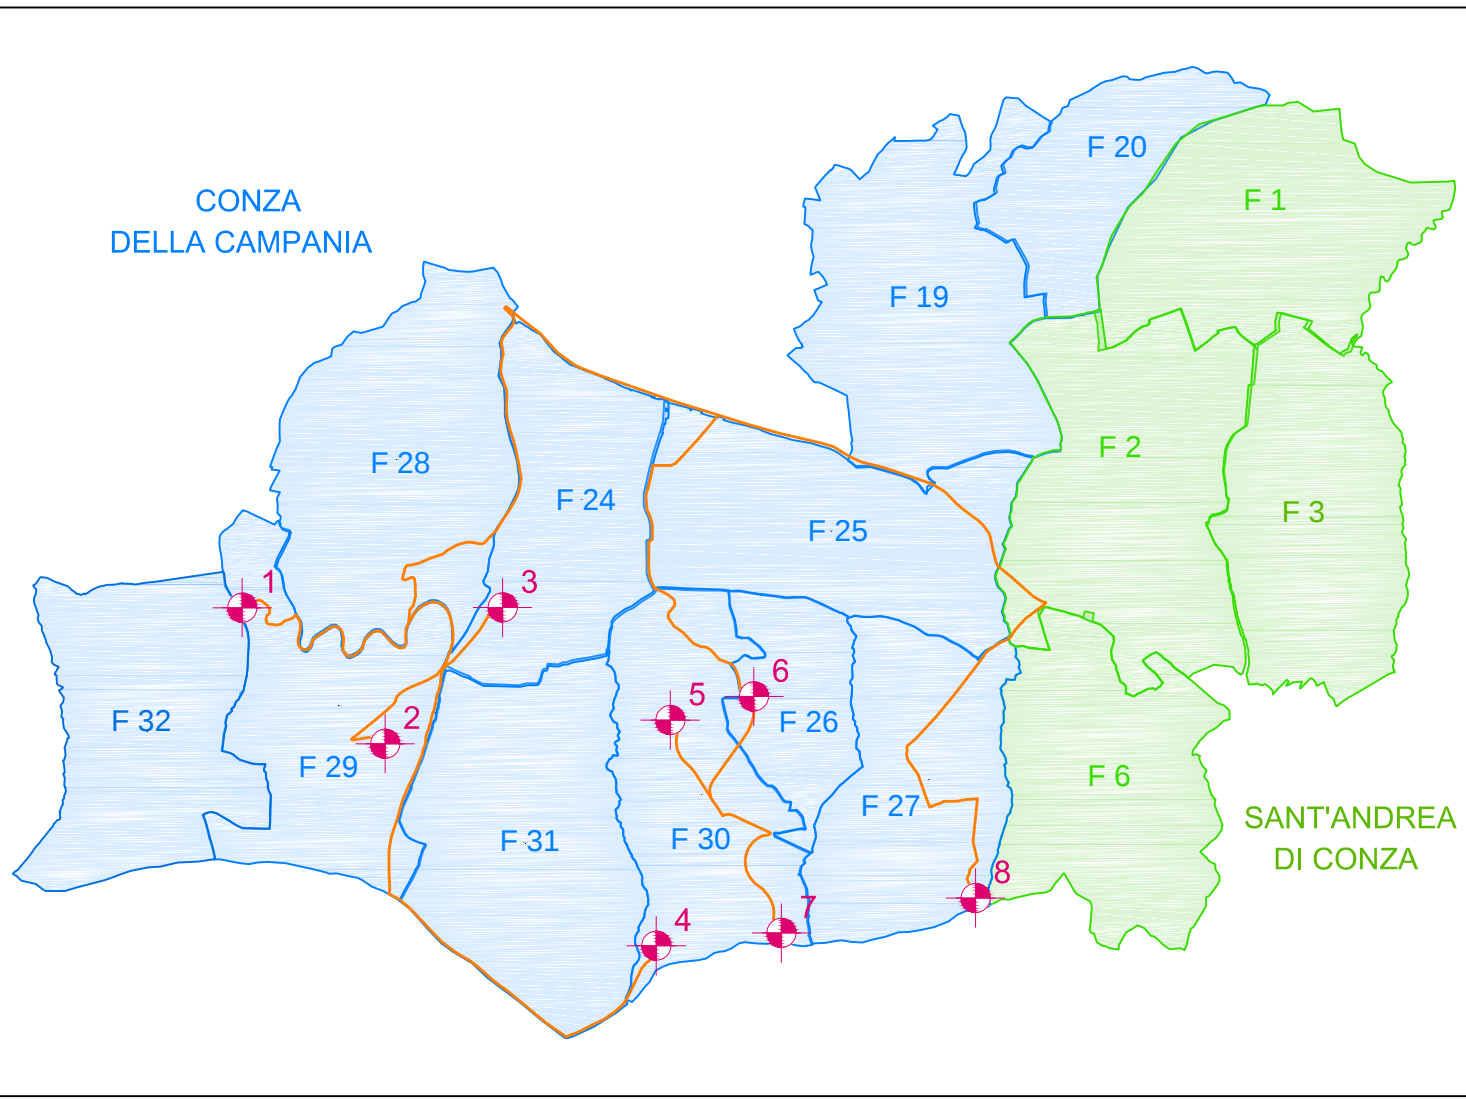

Legenda :

- Cavidotto
- Servitù carraia e di cavidotto
- Esproprio
- Servitù aerea
- n° Numero Torre

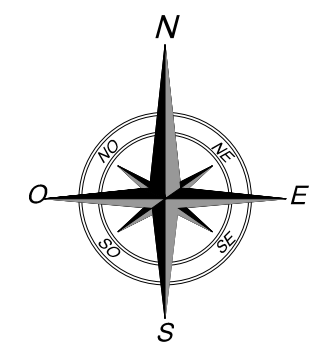

REGIONE CAMPANIA
PROVINCIA DI AVELLINO

COMUNI DI
CONZA DELLA CAMPANIA
E SANT'ANDREA DI CONZA

PROGETTO DEFINITIVO PER LA REALIZZAZIONE
DI UN PARCO EOLICO NEI COMUNI DI CONZA
DELLA CAMPANIA E SANT'ANDREA DI CONZA

proponente:
WESTWIND S.r.l.
Via Diocleziano, 107
80125 Napoli (NA)

progettisti:
Arch. Serena Femiano



PLANIMETRIA DI PROGETTO
scala 1:5000