


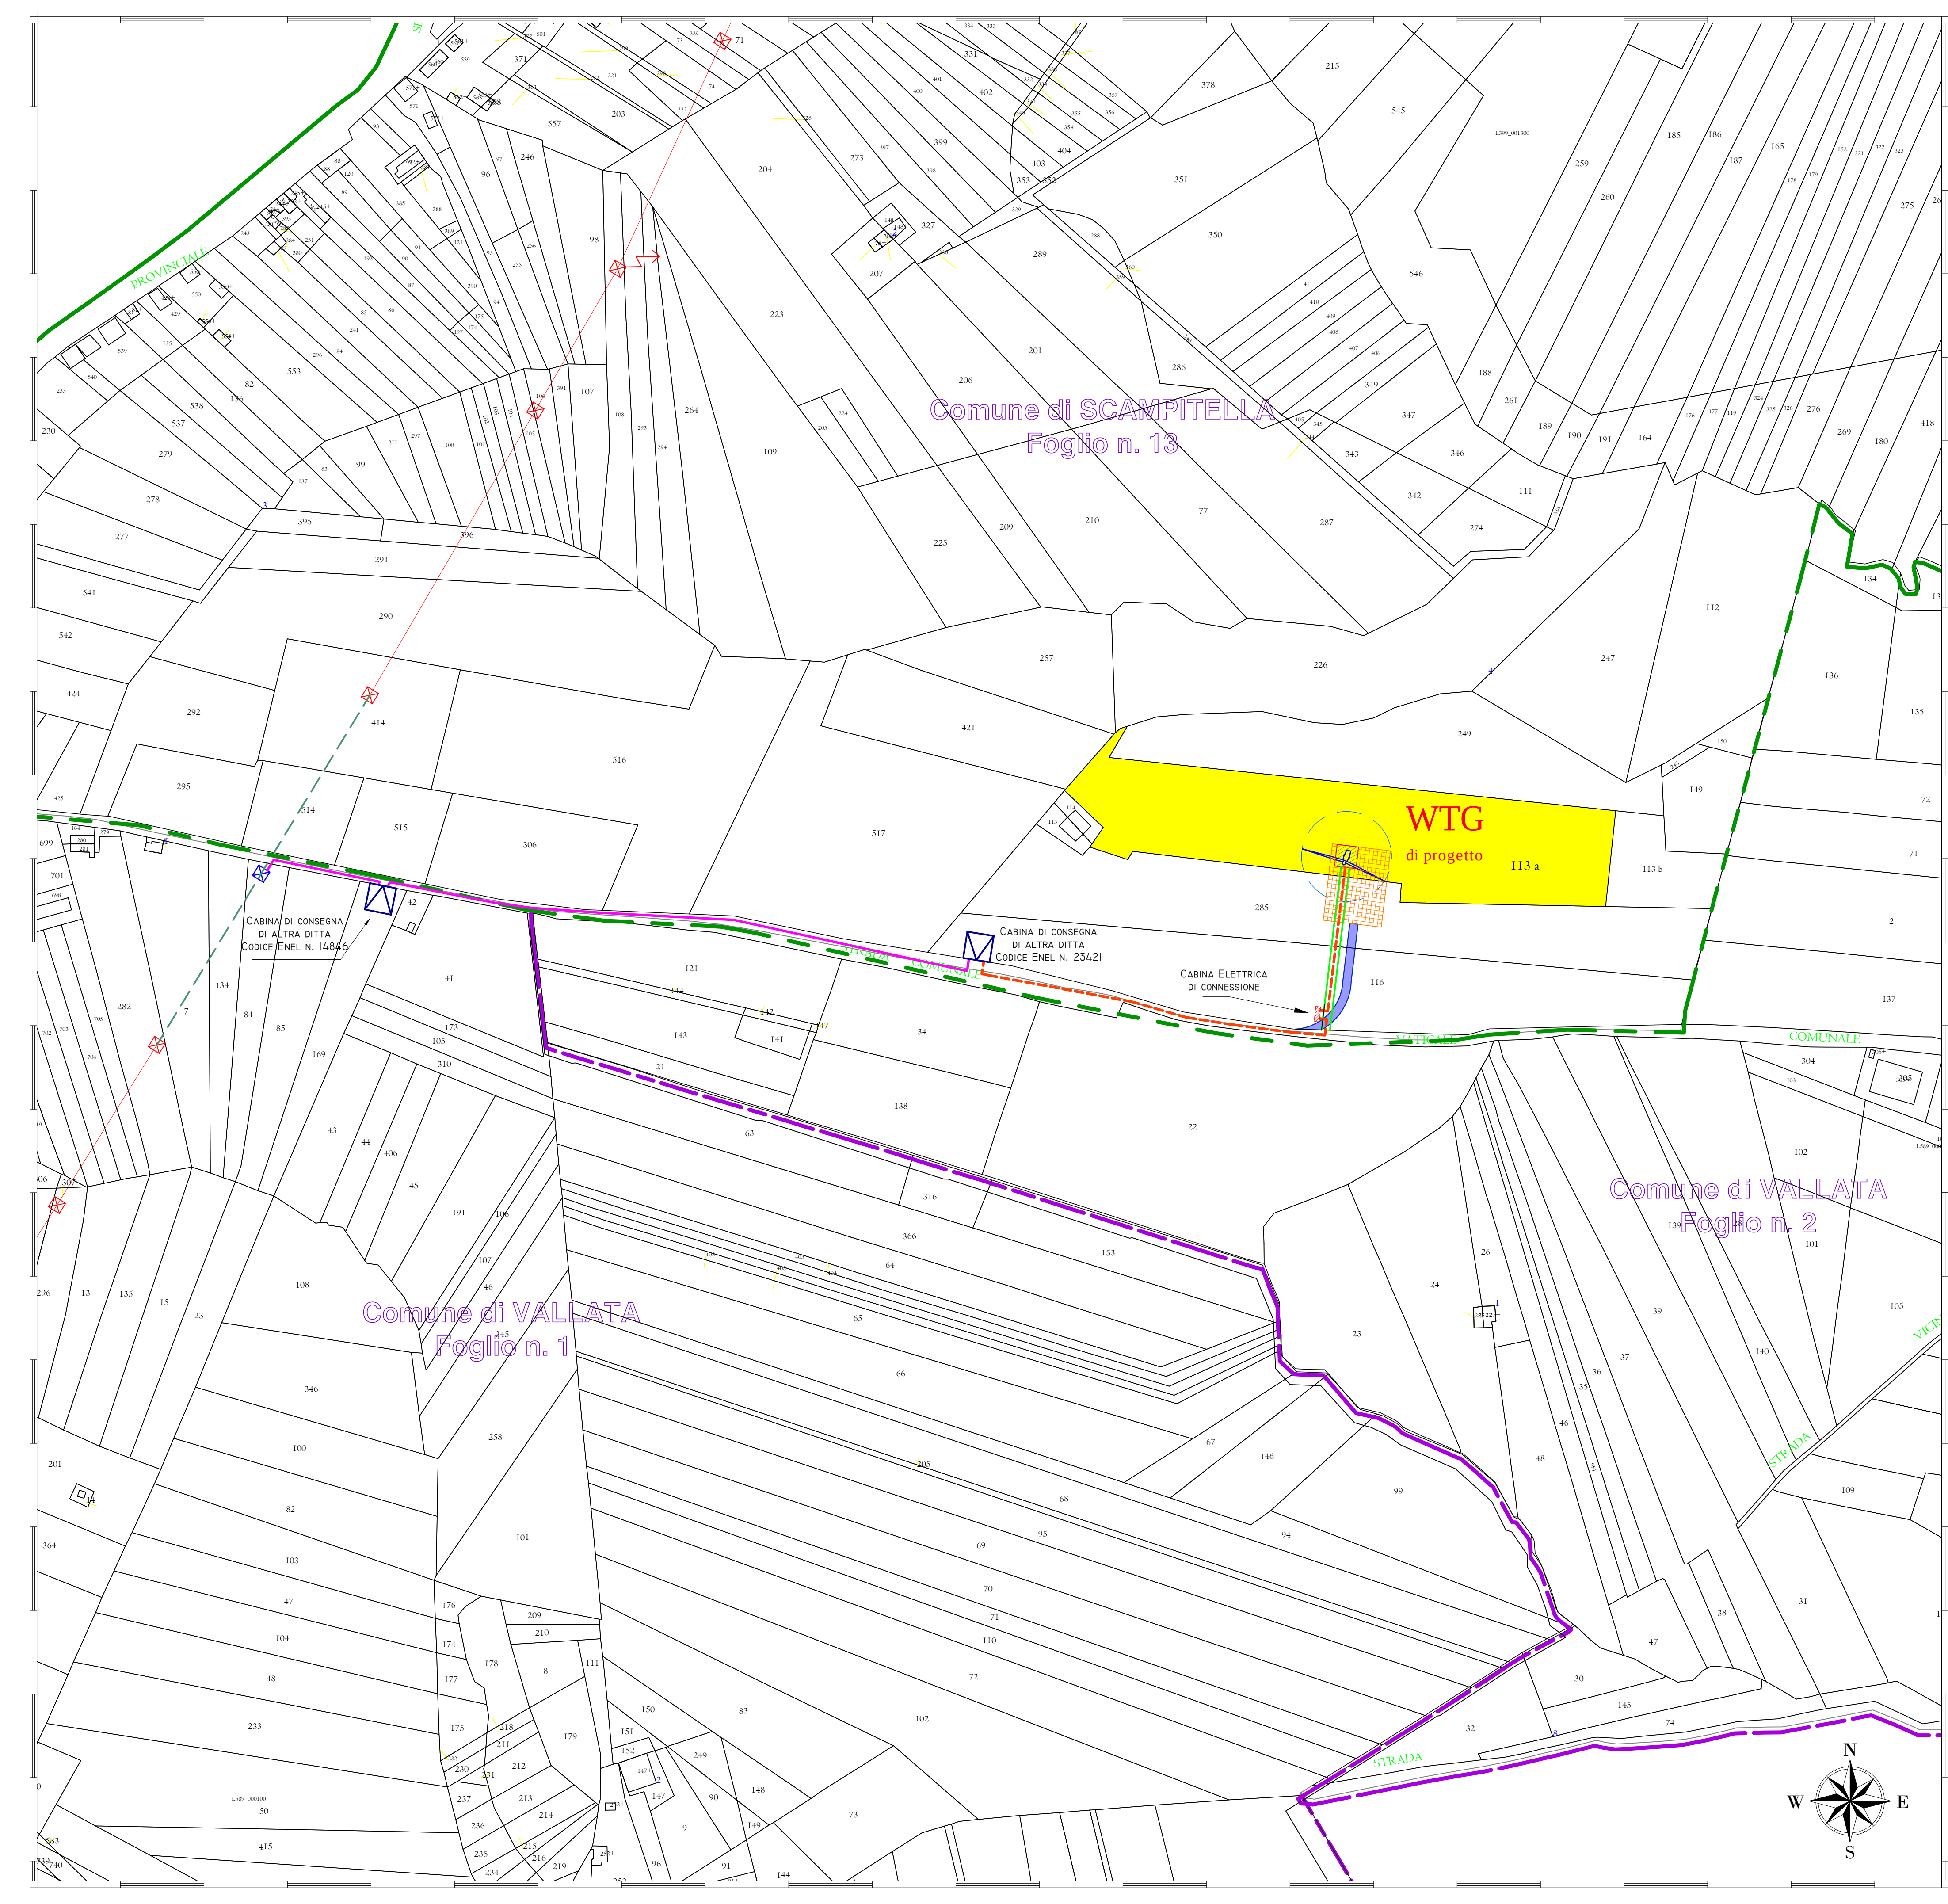

Confini Comunali

Confine di foglio

Viabilita' di progetto

Cabina elettrica di connessione

Particelle su cui e' posizionato il basamento dell'aerogeneratore

Piazzola temporanea di montaggio

Aerogeneratore

Cavidotto interrato 20 kV di raccolta e consegna energia, di progetto.

Traliccio da sostituire

Linea Aerea esistente MT 20 kV da sostituire, di ENEL S.p.a.


Cavidotto interrato 20 kV di connessione

Cabine elettriche approvate in altra ditta

Strada provvisoria per montaggio macchine

Dati Aerogeneratore in progetto

	Posizione				Potenza
	T	Est	Nord	Quota (metri)	
WTG	33	525.466	4.547.305	675	0,9 MW

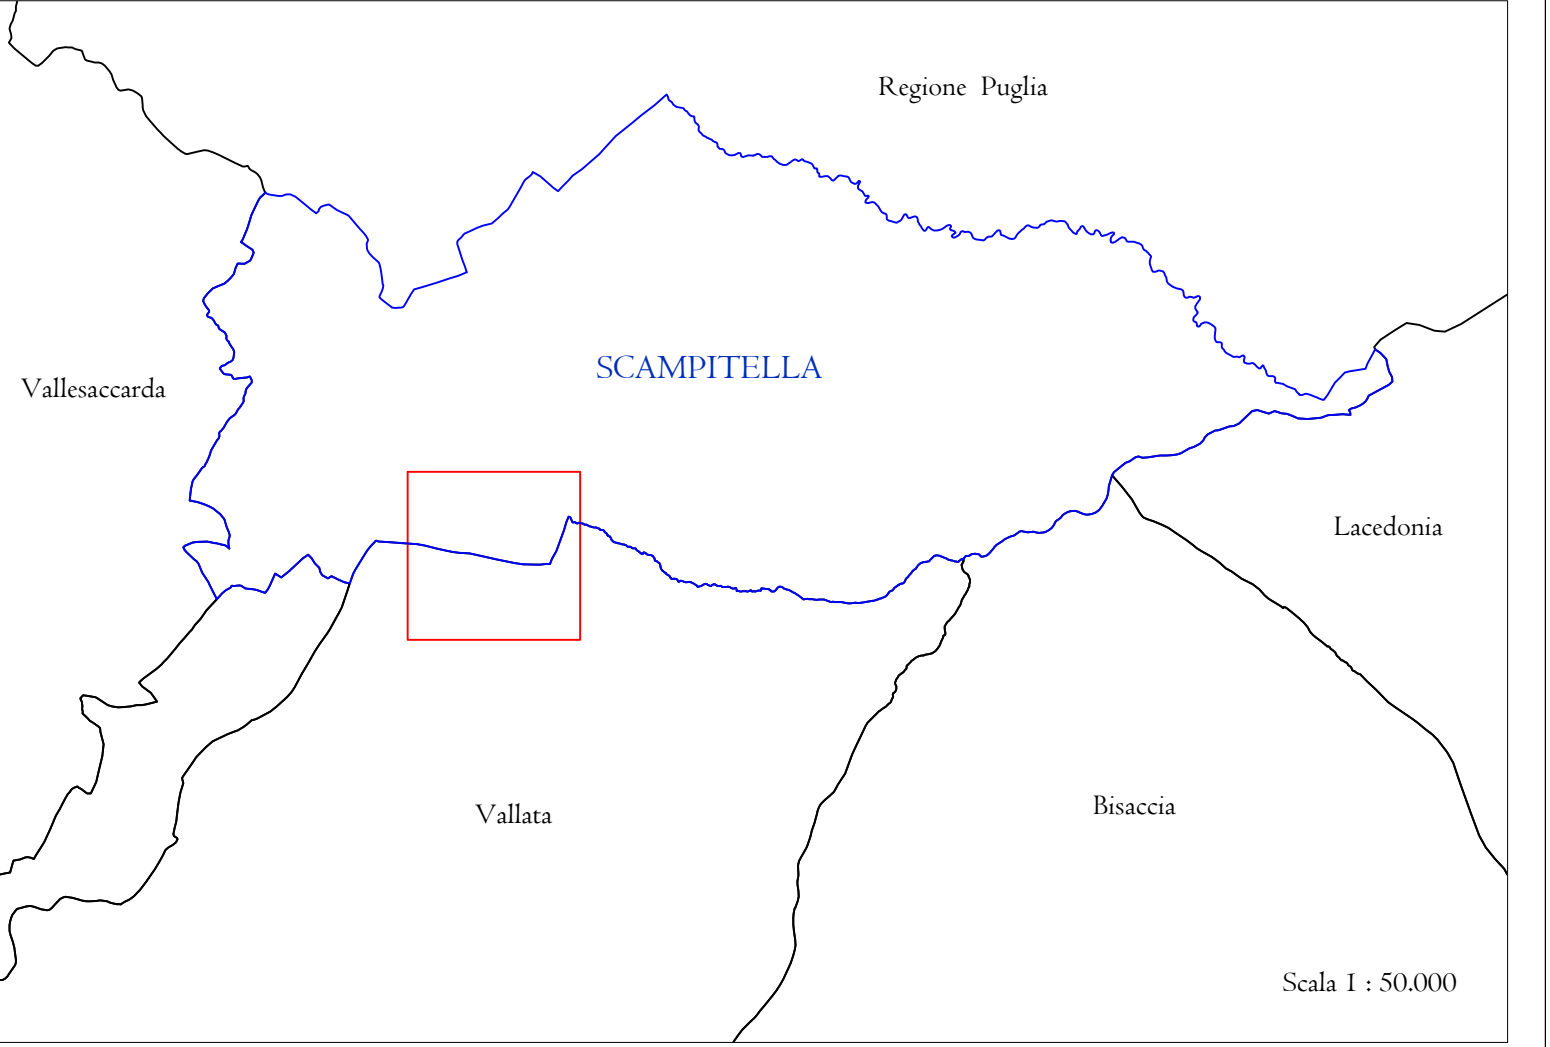

REGIONE CAMPANIA

COMUNE di SCAMPITELLA (AV)

REALIZZAZIONE DI UN IMPIANTO DI PRODUZIONE di ENERGIA ELETTRICA DA FONTE RINNOVABILE EOLICA CON POTENZA 900 kW

COMMITTENTE:

"Impresa agricola individuale **TOTO Giuseppe**"
C.F. TTO GPP 74P23 Z133G - P.IVA 02297720647
Sede legale: Via Città di Contra n. 50 - 83050 Scampitella (Av)
tel. 347 3103316

(TIMBRO E FIRMA AMMINISTRATORE)

OGGETTO DELLA TAVOLA:

ESTRATTO CATASTALE DELL'AREA DELL'IMPIANTO E DELLE OPERE CONNESSE

TAV.

I-03 A

(spazio riservato alle autorità competenti per visti e autorizzazioni)

IL TECNICO: Ing. Euplio ROCCIA

Via Monte Bianco n. 11 - 83050 Scampitella (AV)
349 2464809 - 0827 93355 - ingroccia@libero.it

BASE CARTOGRAFICA:

CATASTALE

SCALA DI RAPPRESENTAZIONE:

1:2.000

DATA DI REDAZIONE:

07 Agosto 2009

REVISIONE	DATA	MOTIVAZIONE
1	/12/2010	
2	16/10/2012	Ottimizzazione