


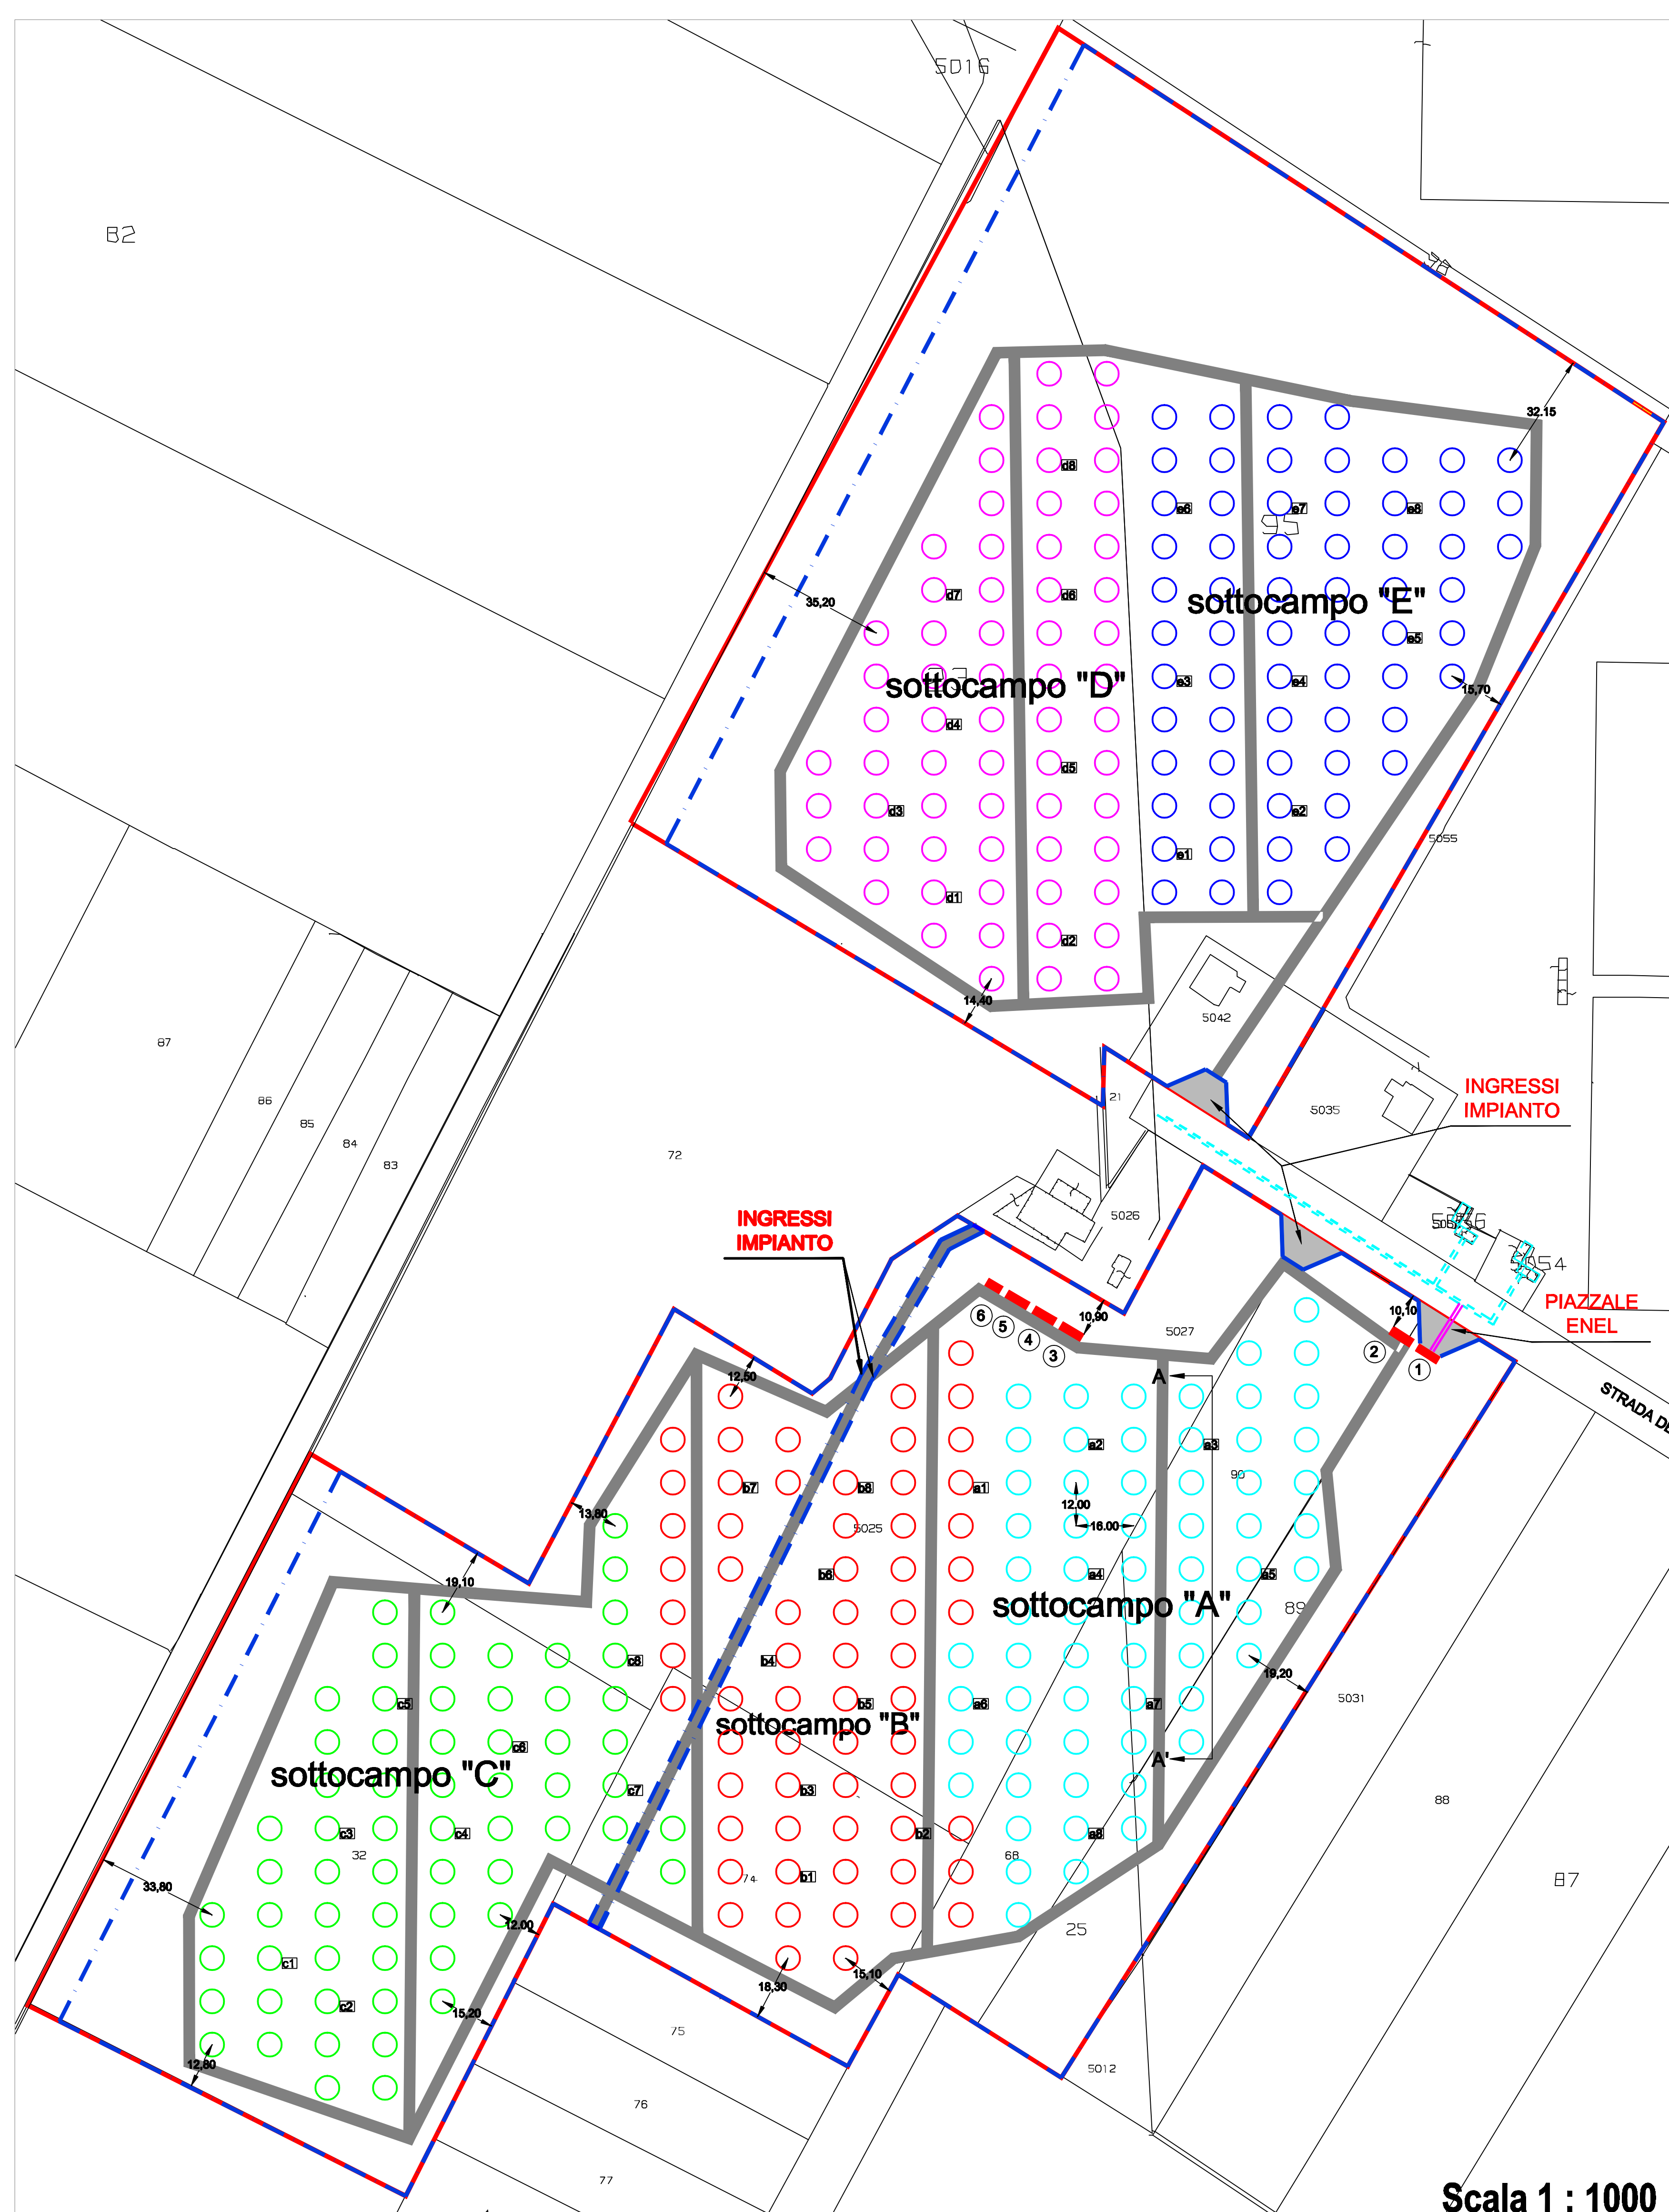

LEGENDA	
	Linea in cavo interrato di m. 15 del tipo Al 3x1x185 mm² da realizzare
	Linea esistente in cavo interrato
	Confine proprietà
	Locali ENEL, misura e consegna DG 2092

REGIONE CAMPANIA
COMUNE DI SANTA MARIA LA FOSSA
Provincia di Caserta

IMPIANTO DI RETE PER LA CONNESSIONE 20kV DI UN IMPIANTO DI PRODUZIONE DI ENERGIA ELETTRICA DA FONTE ENERGETICA RINNOVABILE SOLARE TERMODINAMICA DI POTENZA PARI A 1,2 MWp NEL COMUNE DI SANTA MARIA LA FOSSA (CE) IN LOCALITA' "BOSCO CAMINO" N.C.T. Fg 18 p.lle 89, 90, 95, 5042, Fg. 22 p.lle 23, 25, 32, 68, 74, 5025, 5027

PROGETTO ESECUTIVO
Tracciato linea di connessione con sezione degli scavi, scomparto di consegna, particolare locale per la consegna e impianto di terra

Livello progettazione	Richiesta allacciamento-GOAL	Tipo documento	N° elaborato	N° foglio	Totale fogli	NOME FILE	DATA	SCALA
PE	T0630737		01			Tav.A14a.pdf	Agosto 2013	
TAVOLA	REV	DATA	DESCRIZIONE			ESEGUITO	VERIFICATO	APPROVATO
A14a								

Progettazione:

PROTO CONSULTING

IL RESPONSABILE TECNICO

arch. Luigi Vartuli

IL PROGETTISTA

ing. Alfredo Stompanato

IL DIRETTORE TECNICO

arch. Maddalena Proto

Gestore della rete elettrica:

Il richiedente:

PROTO POWER S.R.L.
Sede legale ed uffici:
80121 Napoli (NA) - Riviera di Chiaia n°278
Tel +39 081 0607954 - Fax +39 081 19361324
P.IVA:03911441214

PROTO POWER S.R.L.
Sede legale ed uffici:
80121 Napoli (NA) - Riviera di Chiaia n°278
Tel +39 081 0607954 - Fax +39 081 19361324
P.IVA:05805521217 - R.E.A. 777006
L'amministratore

Scala 1 : 1000