



FOGLIO 57 COMUNE DI BISACCIA (Quadro A1)

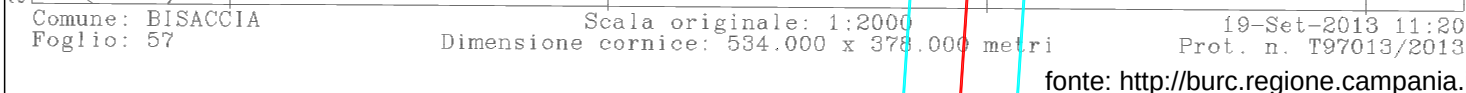


FOGLIO 58 COMUNE DI BISACCIA (Quadro B1)

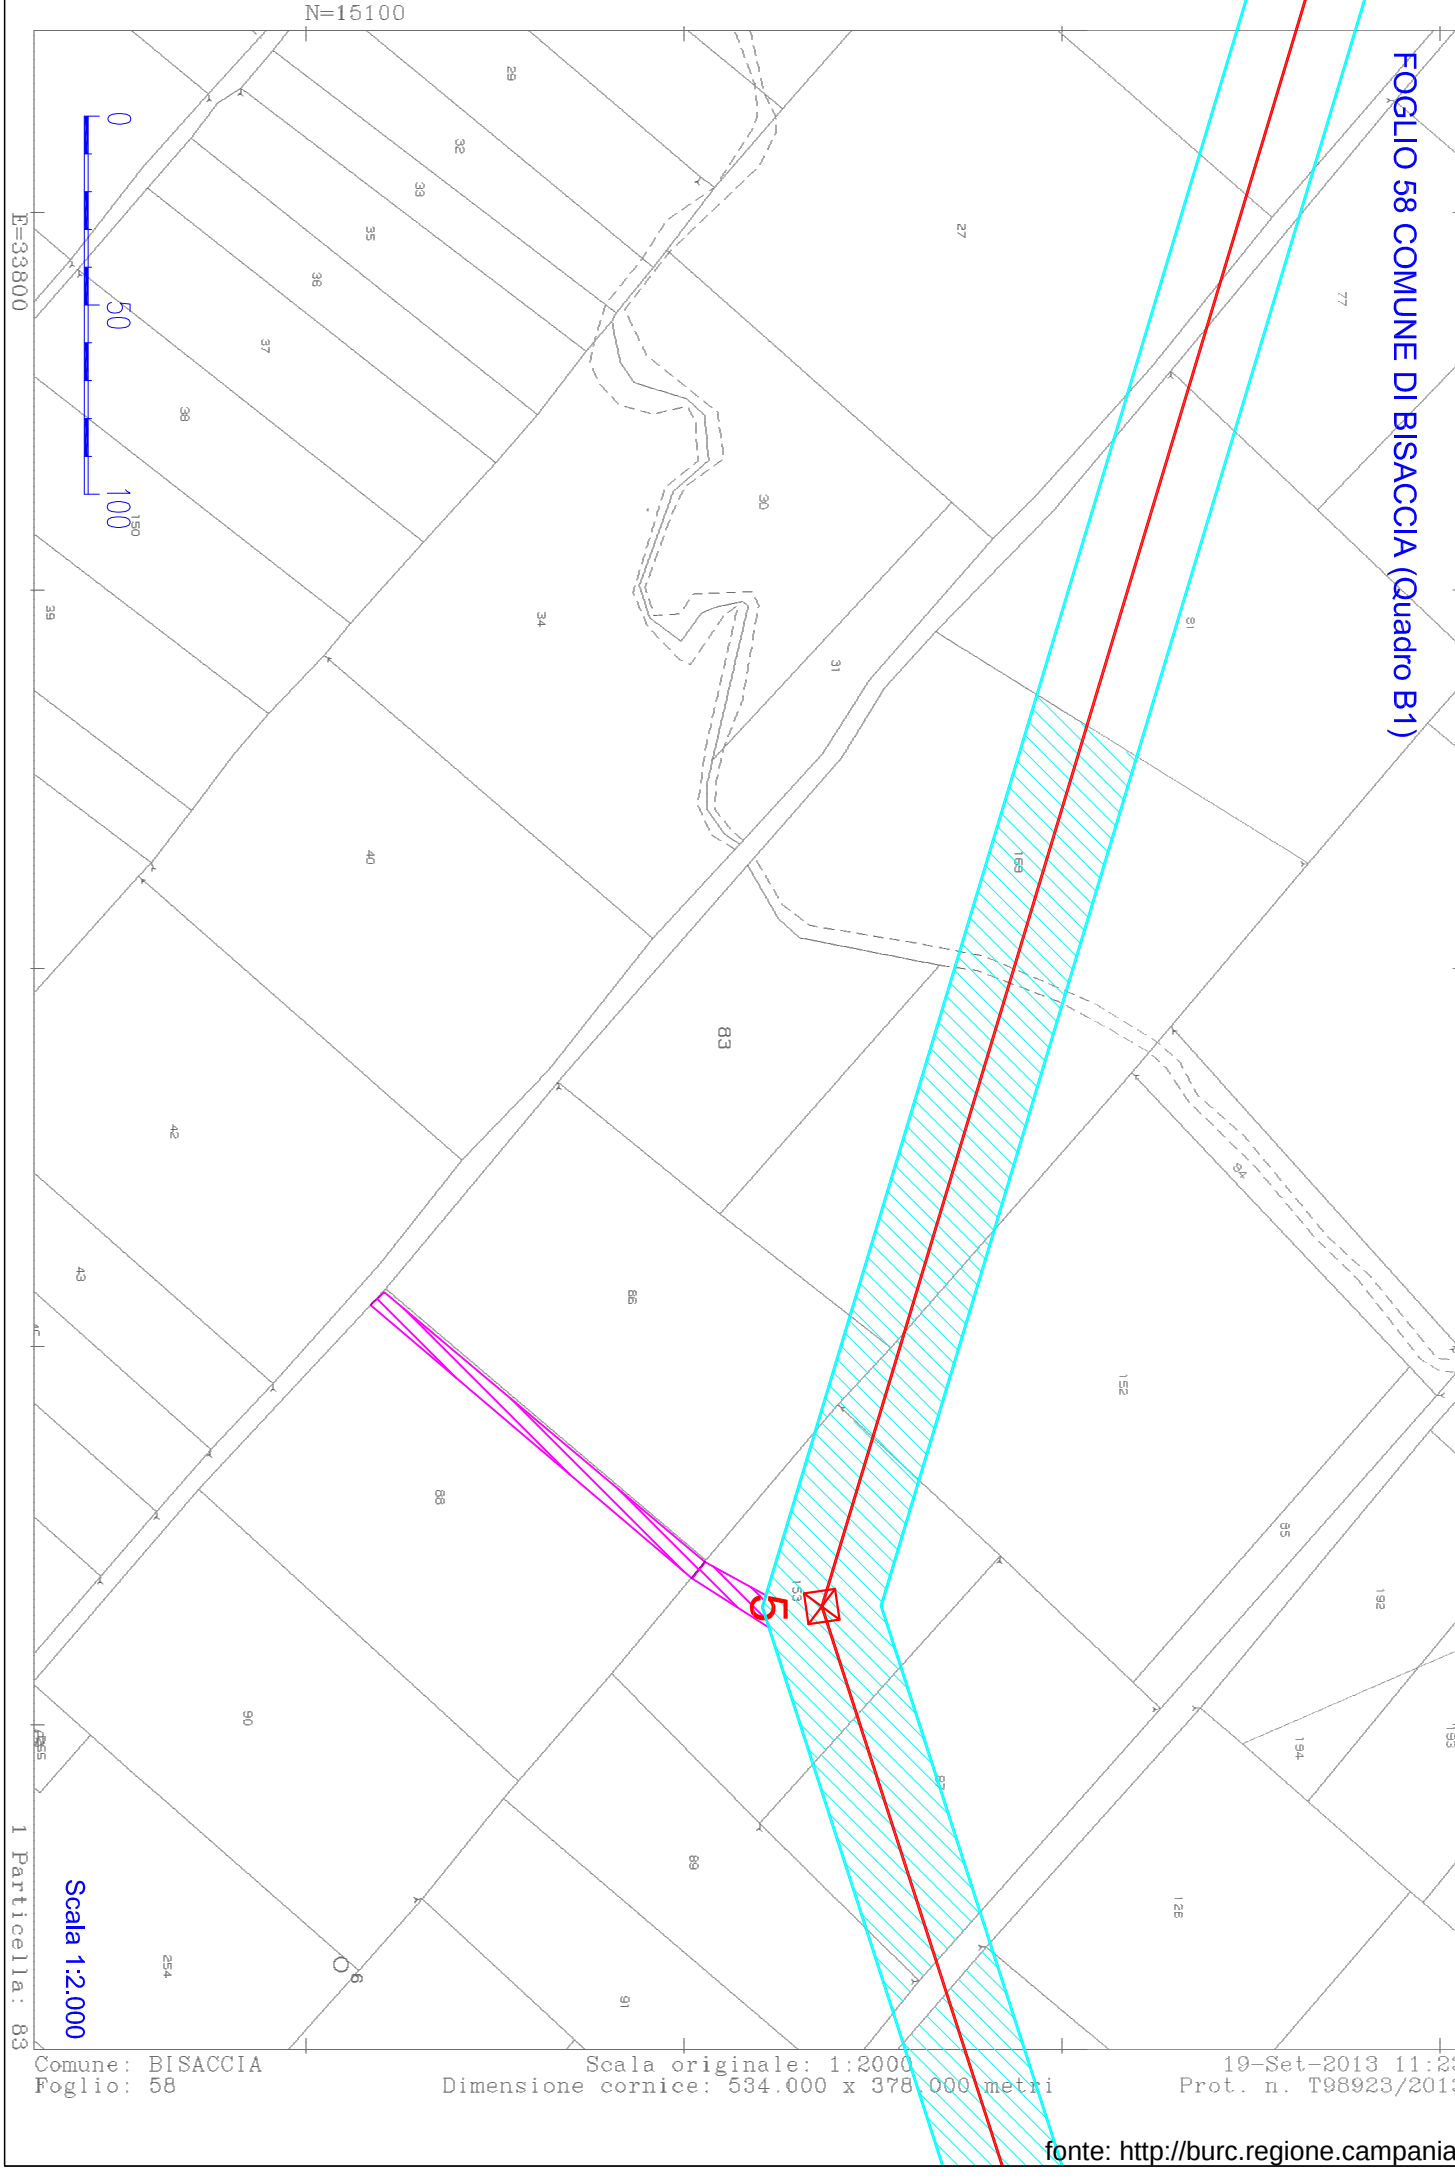


N=15100
E=33800

1 Particella: 83

FOGLIO 58 COMUNE DI BISACCIA (Quadro C1)

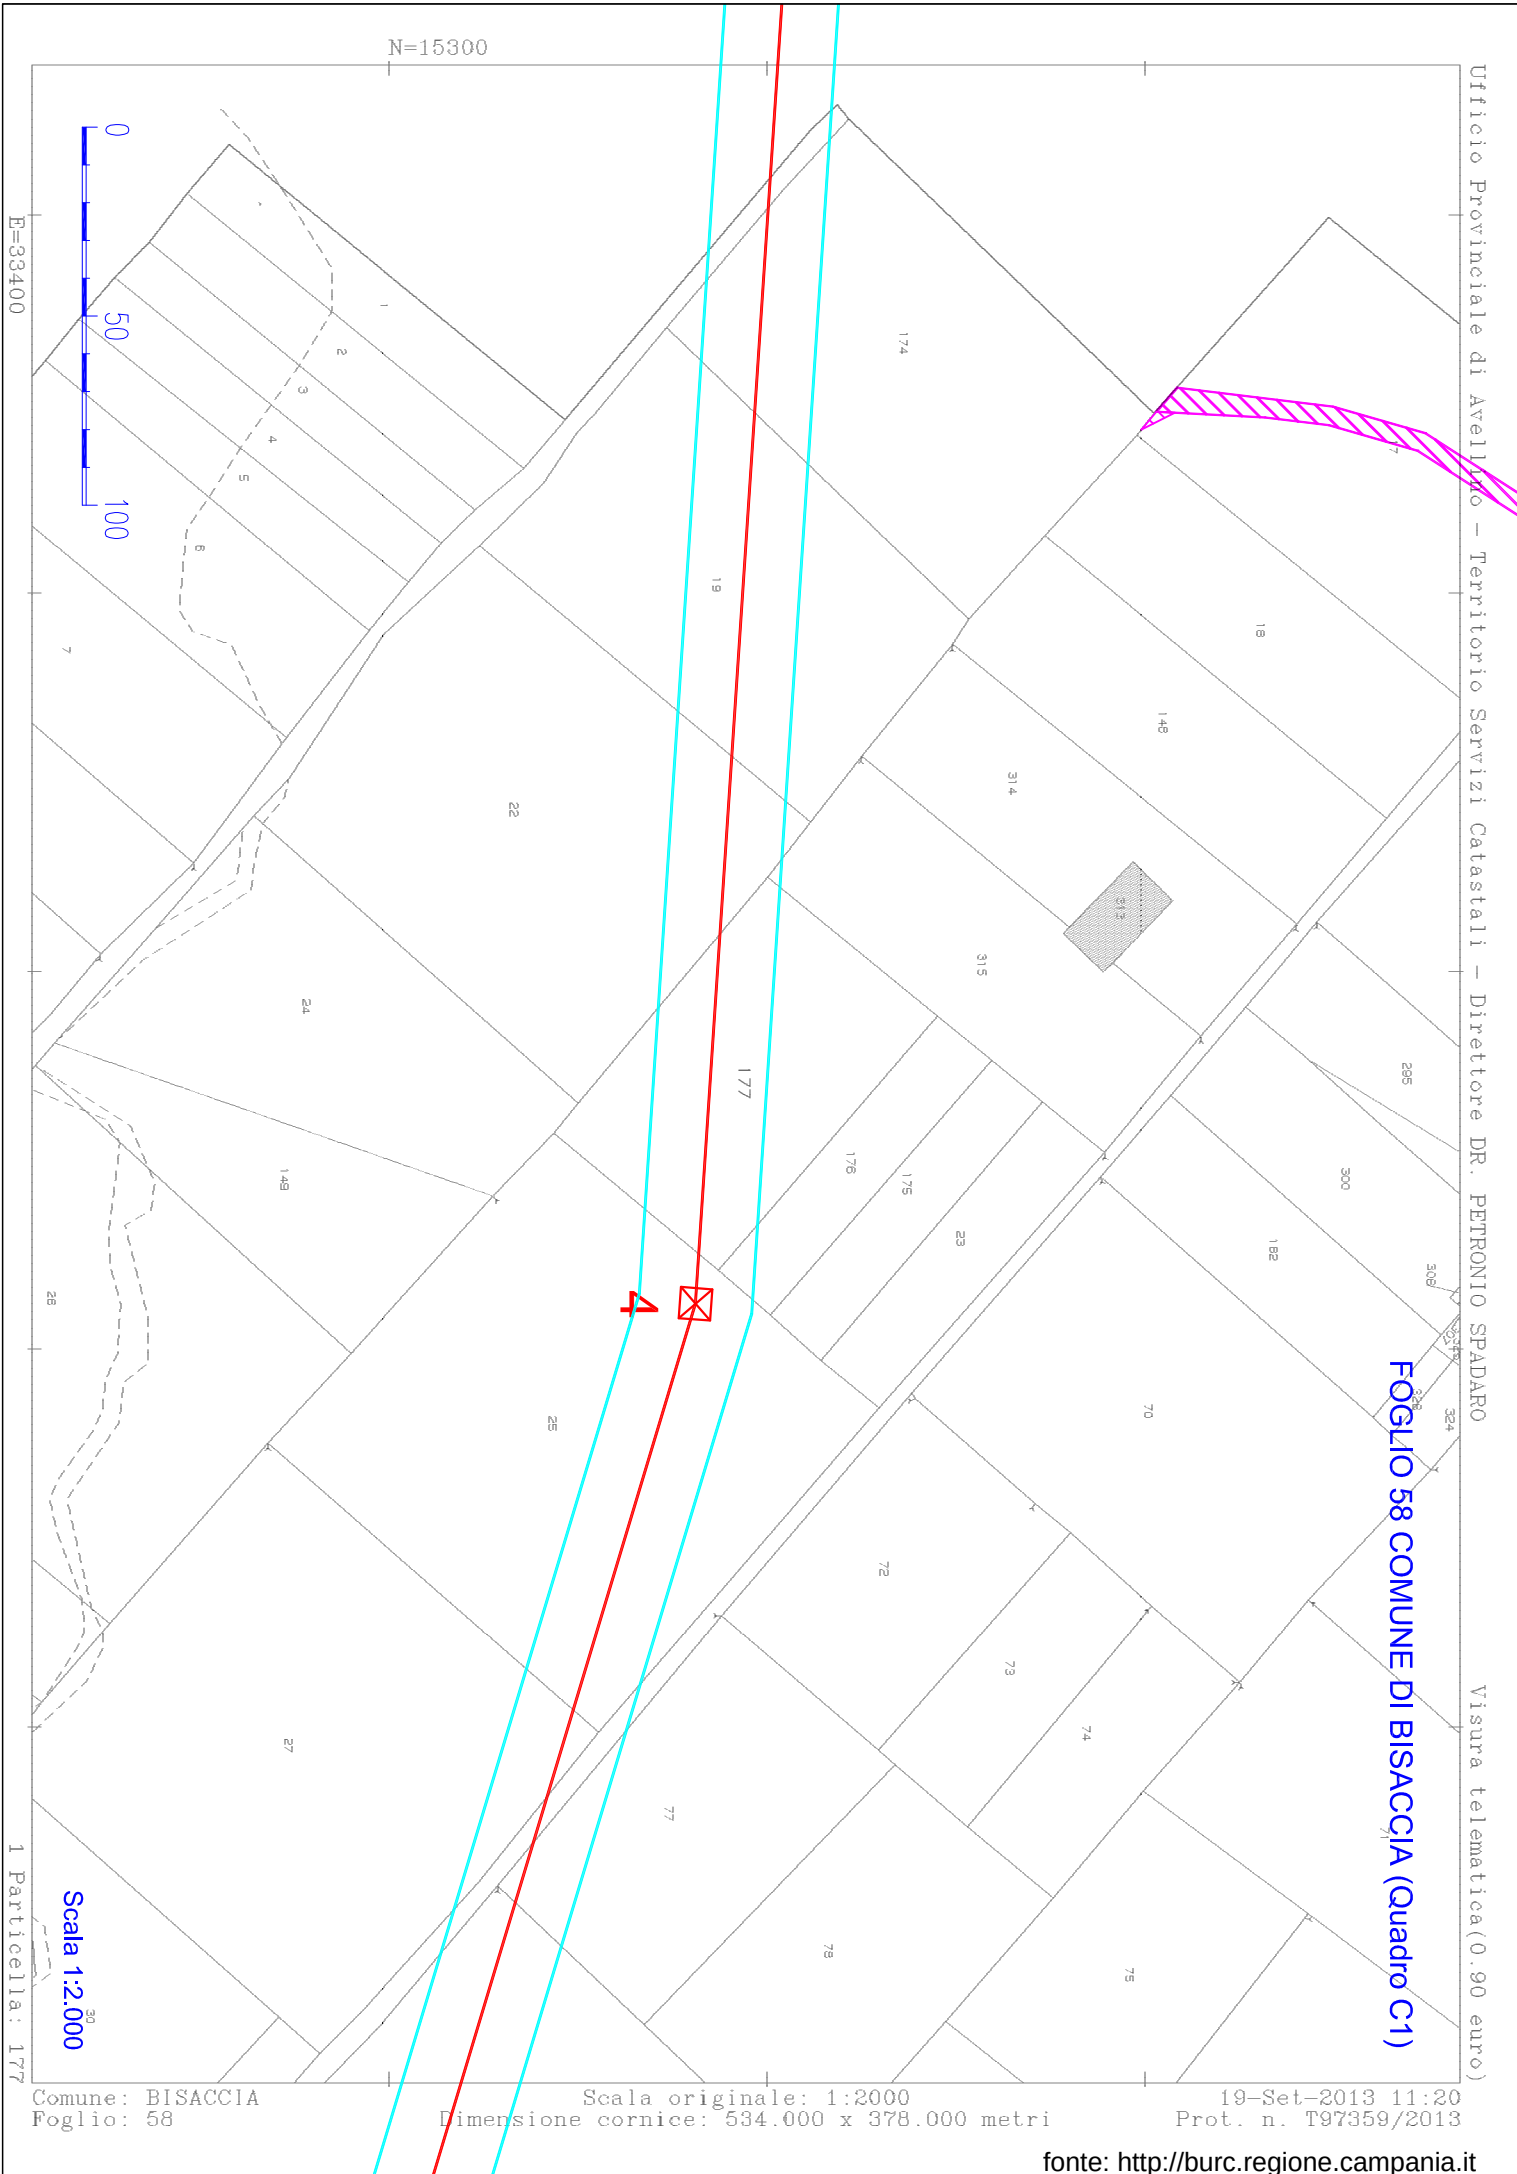

FOGLIO 62 COMUNE DI BISACCIA (Quadro B1)

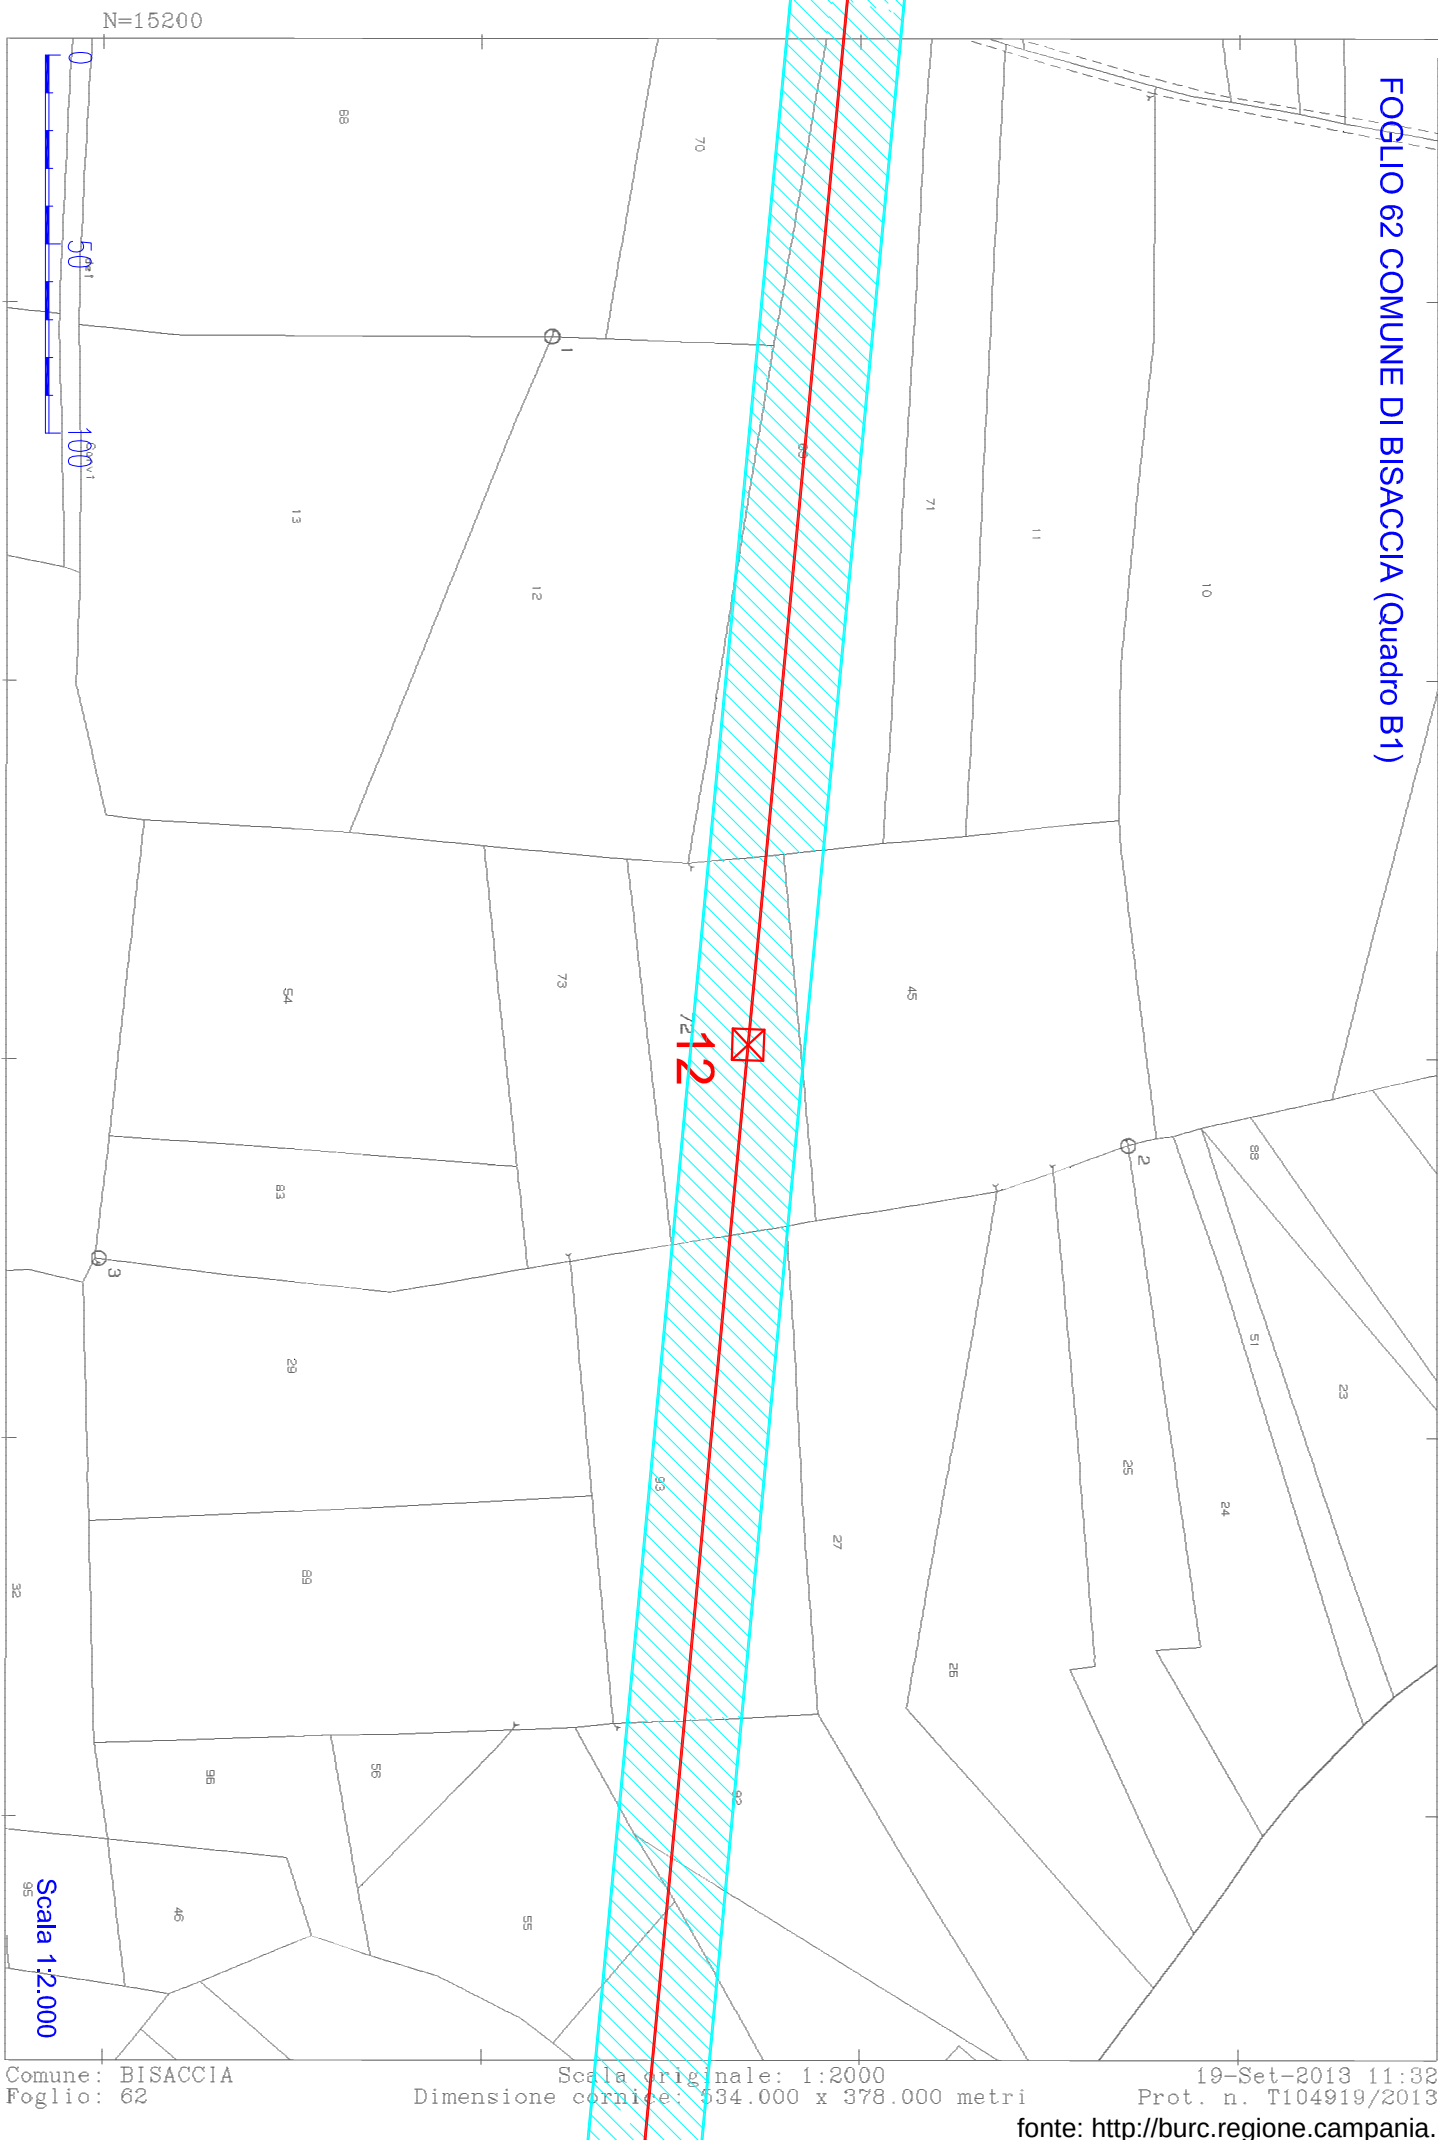

E=35900

I Particella: 72


Comune: BISACCIA
Foglio: 62

Scala originale: 1:2000
Dimensione cornice: 534.000 x 378.000 metri

19-Set-2013 11:32
Prot. n. T104919/2013

fonte: <http://burc.regione.campania.it>

FOGLIO 62 COMUNE DI BISACCIA (Quadro C1)

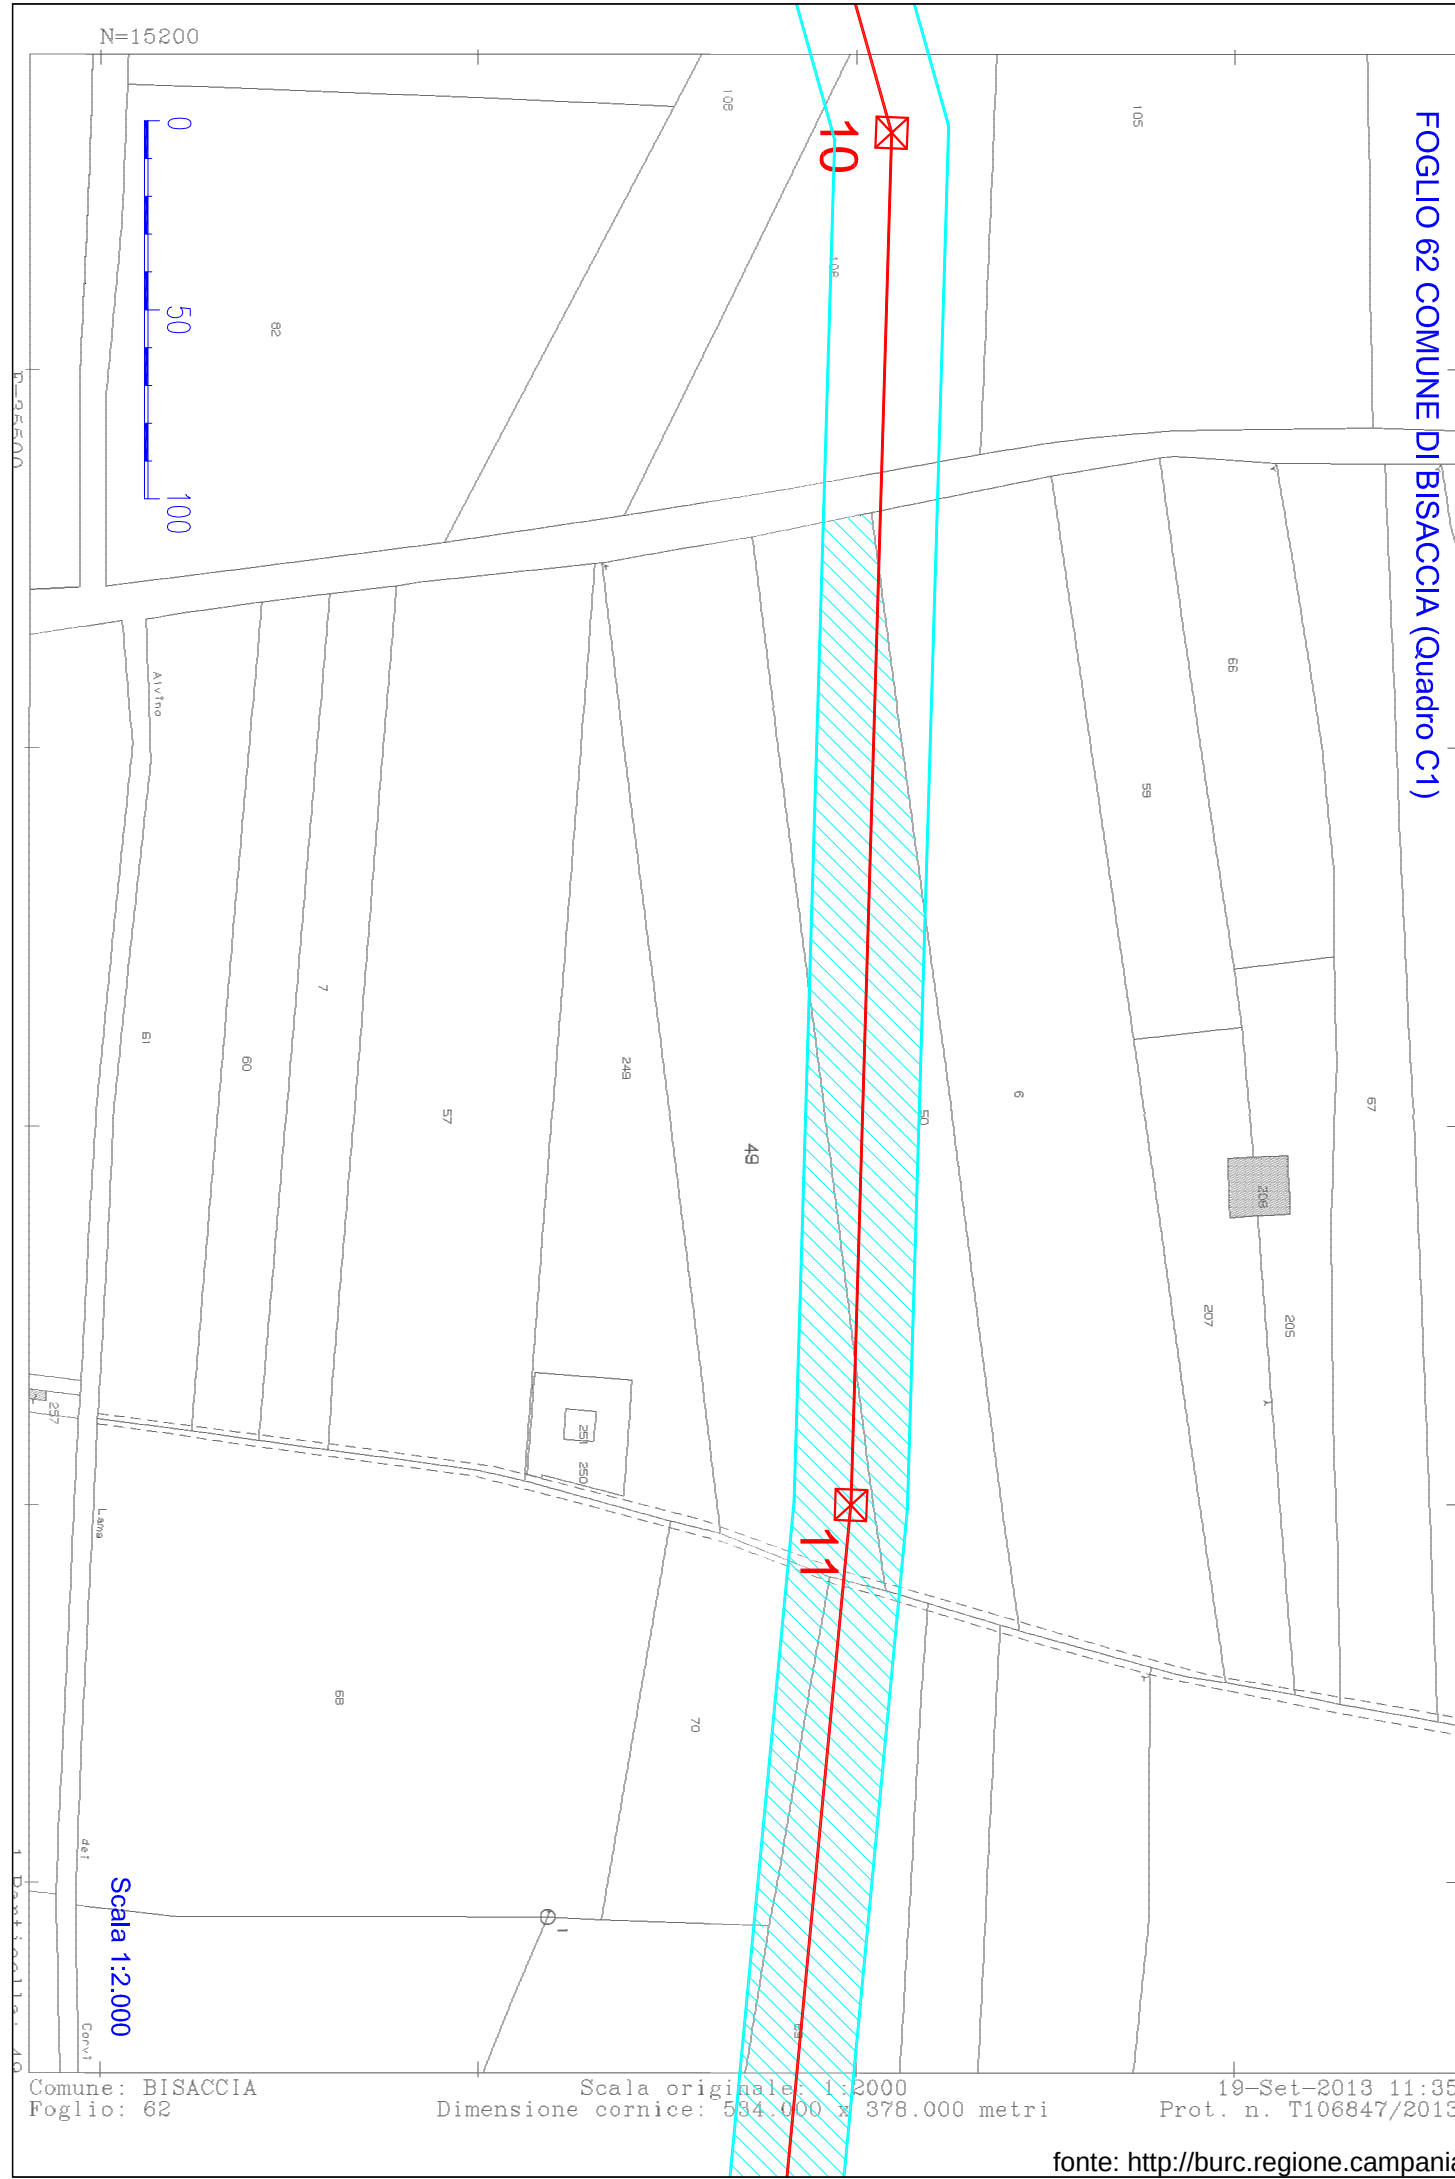


FOGLIO 62 COMUNE DI BISACCIA (Quadro D1)

N=15200



E=35000

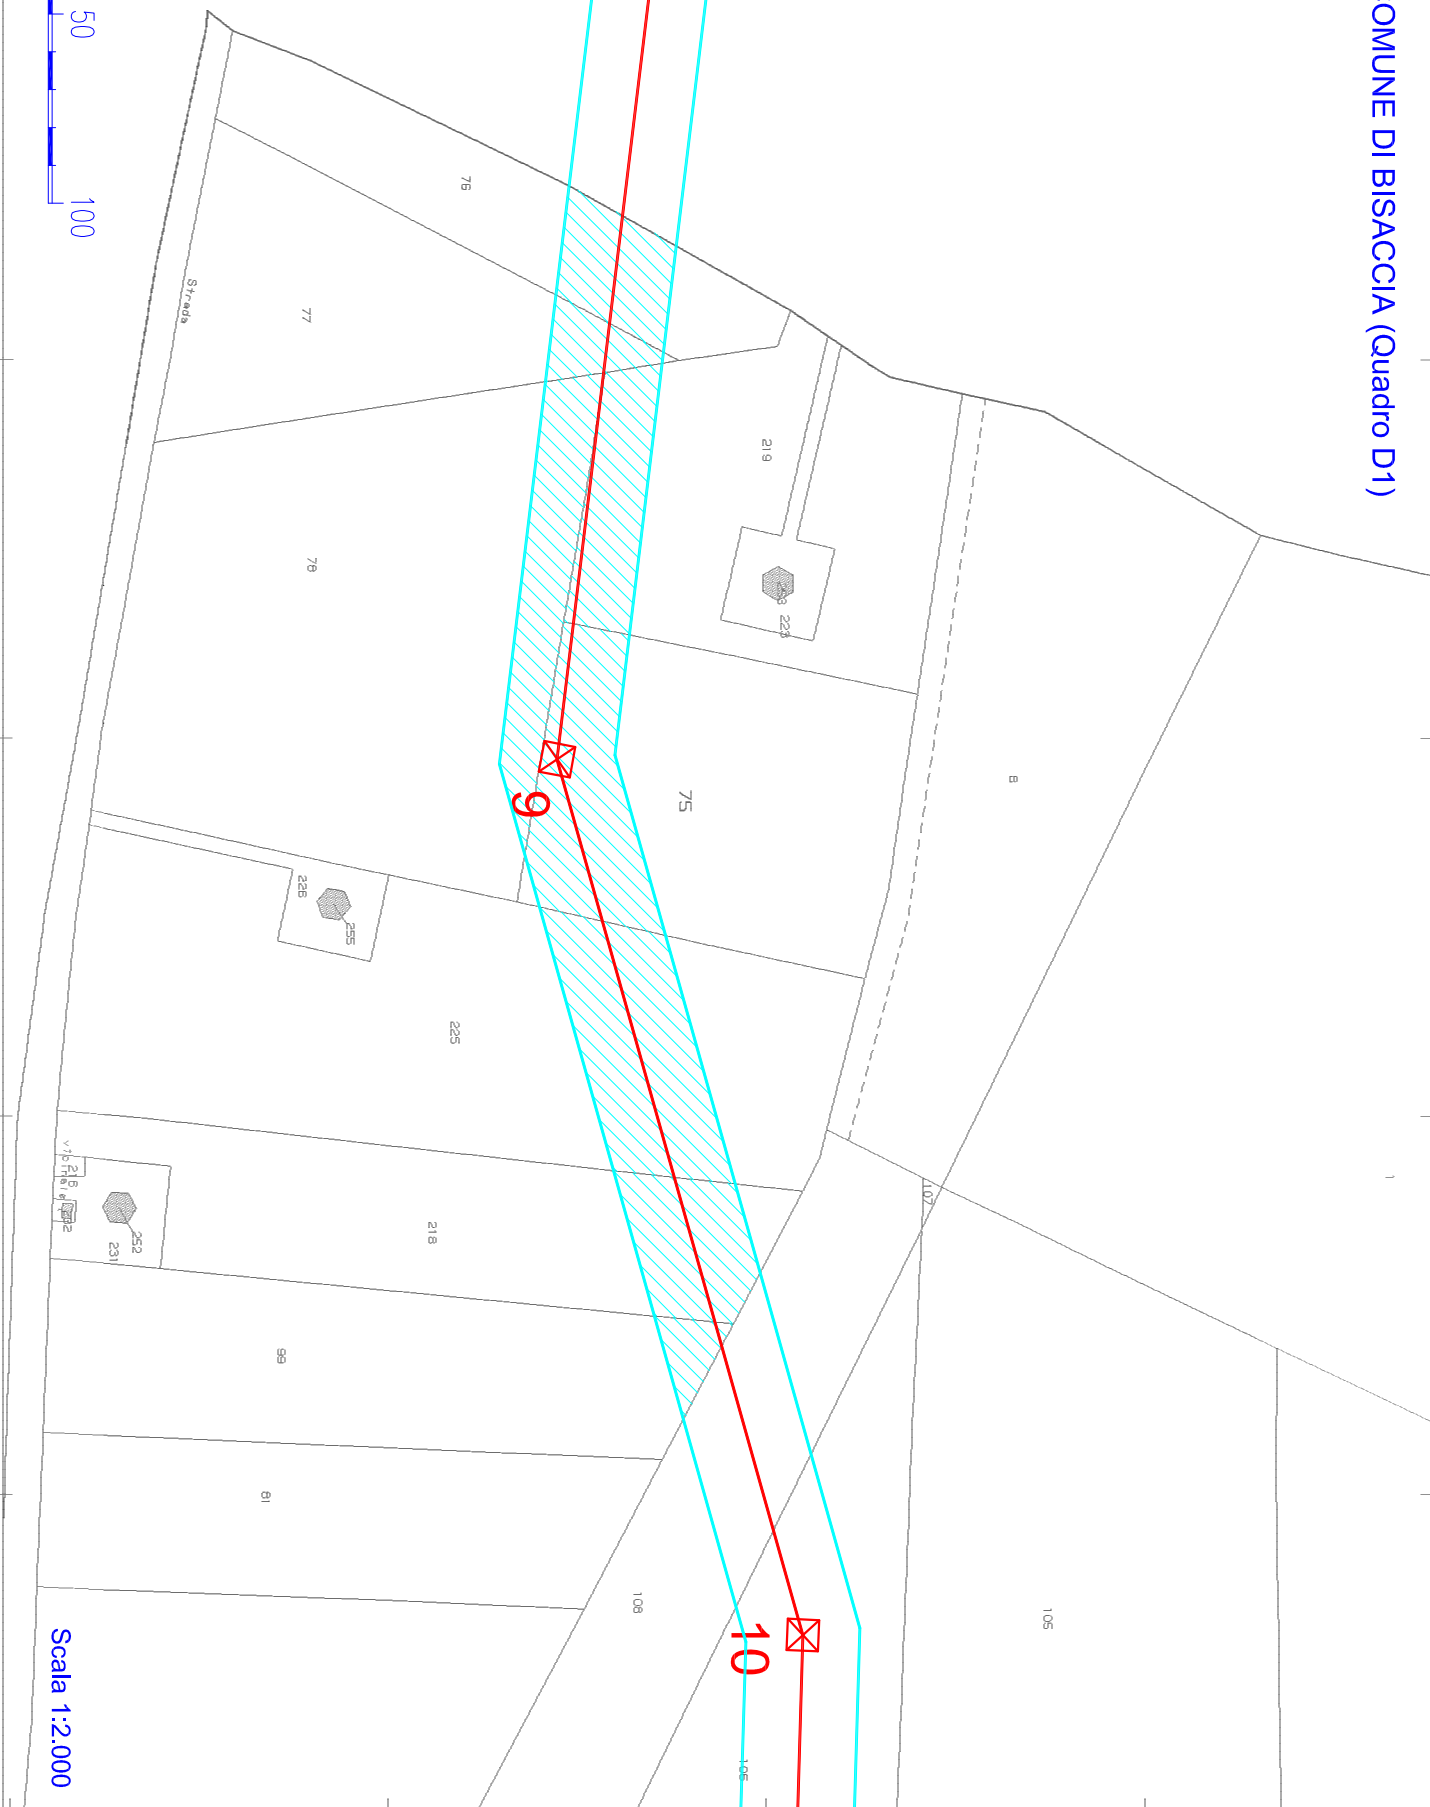

Scala 1:2.000

1 Particella: 75

E=36700


FOGLIO 64 COMUNE DI BISACCIA (Quadro B1)

Ufficio Provinciale di Avellino – Territorio Servizi Catastali – Direttore DR. PETERRONI SPADARO

Visura telematica(0.90 euro)

N=15300

1 Particella: 57

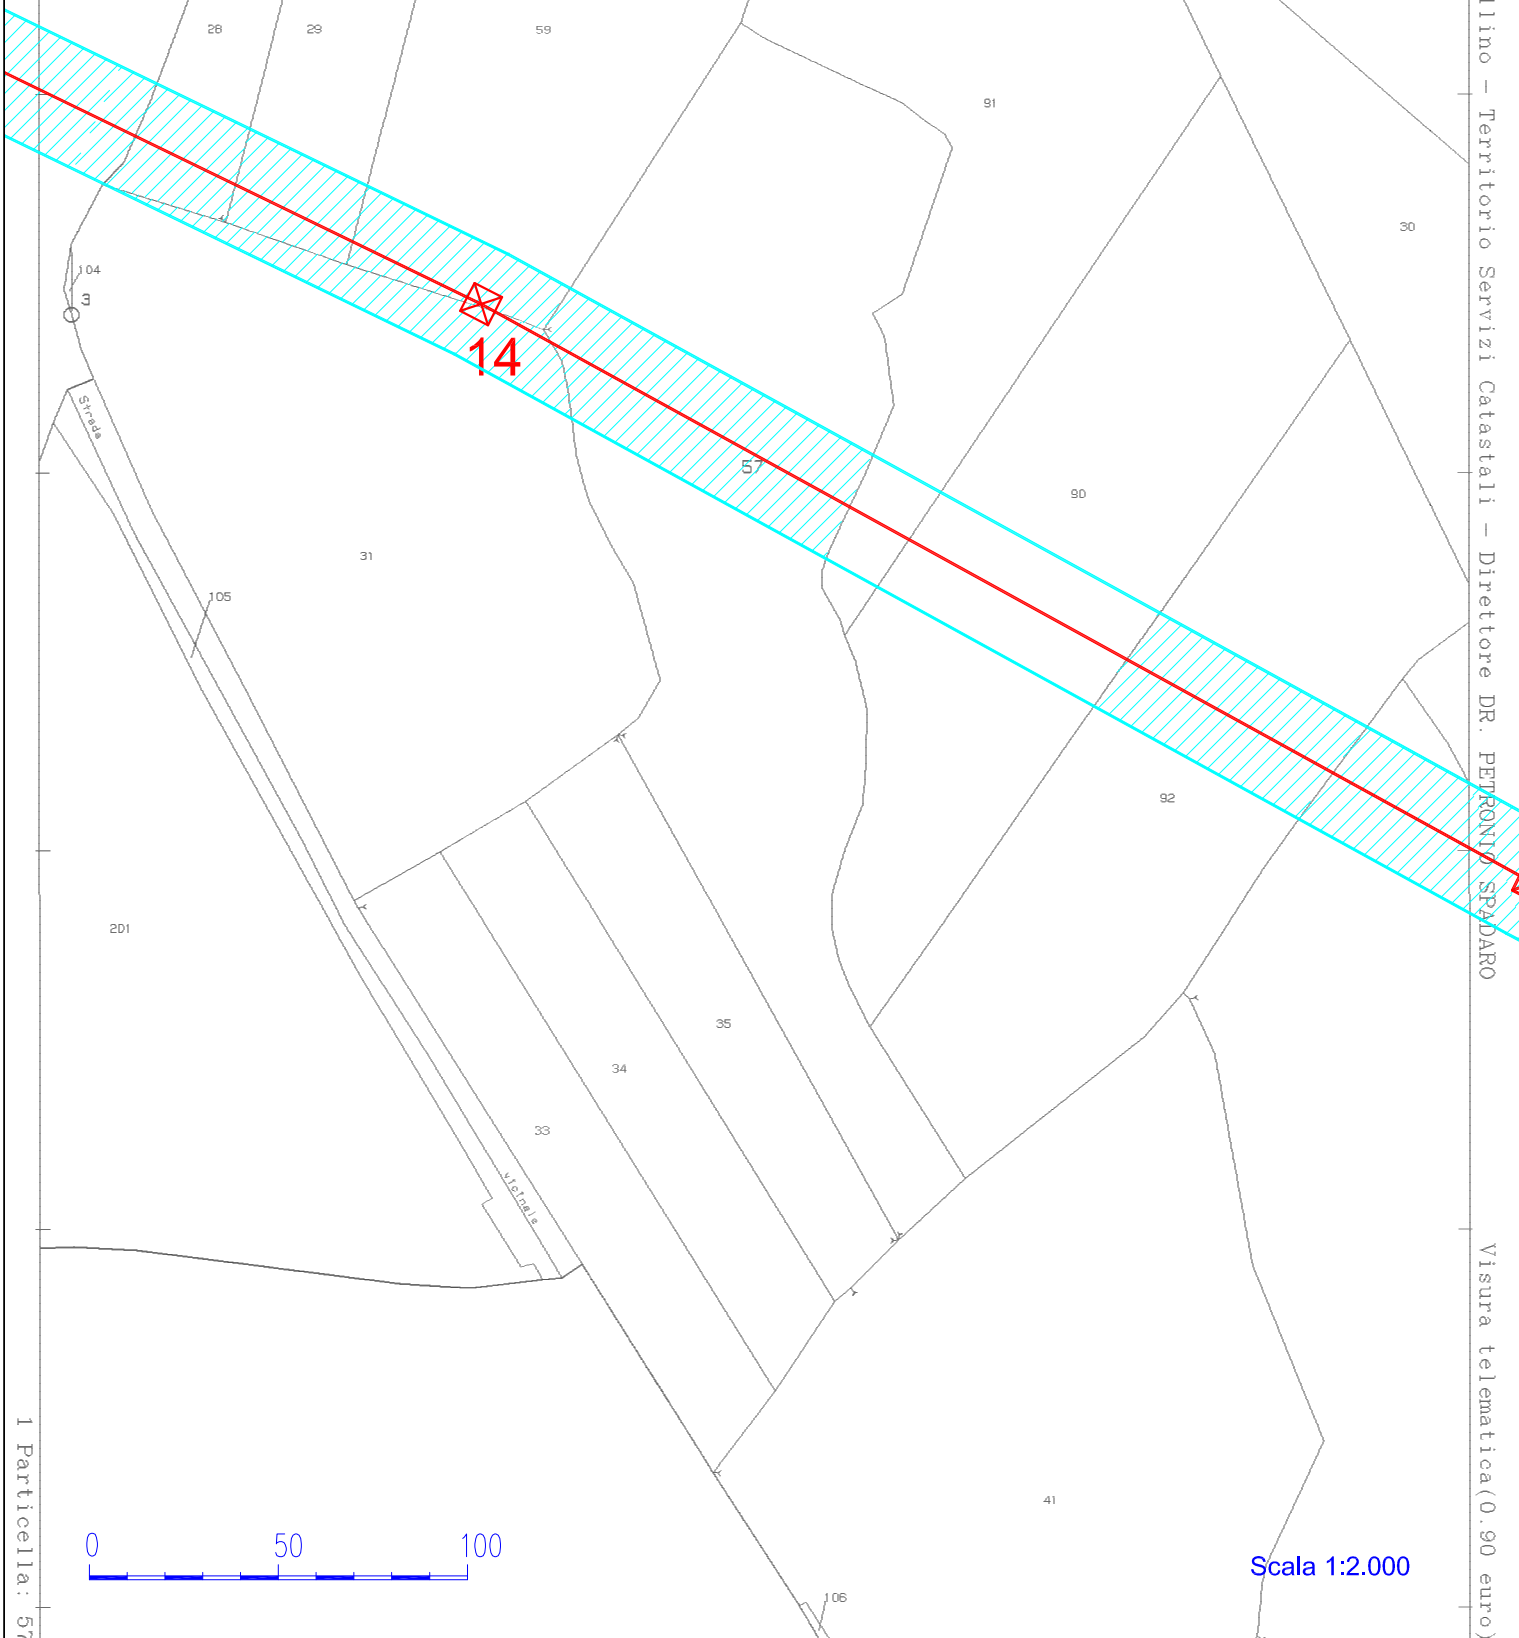


Scala 1:2.000

Comune: BISACCIA
Foglio: 64

Scala originale: 1:2000
Dimensione cornice: 534.000 x 378.000 metri

19-Set-2013 11:13
Prot. n. T93216/2013

fonte: <http://burc.regione.campania.it>

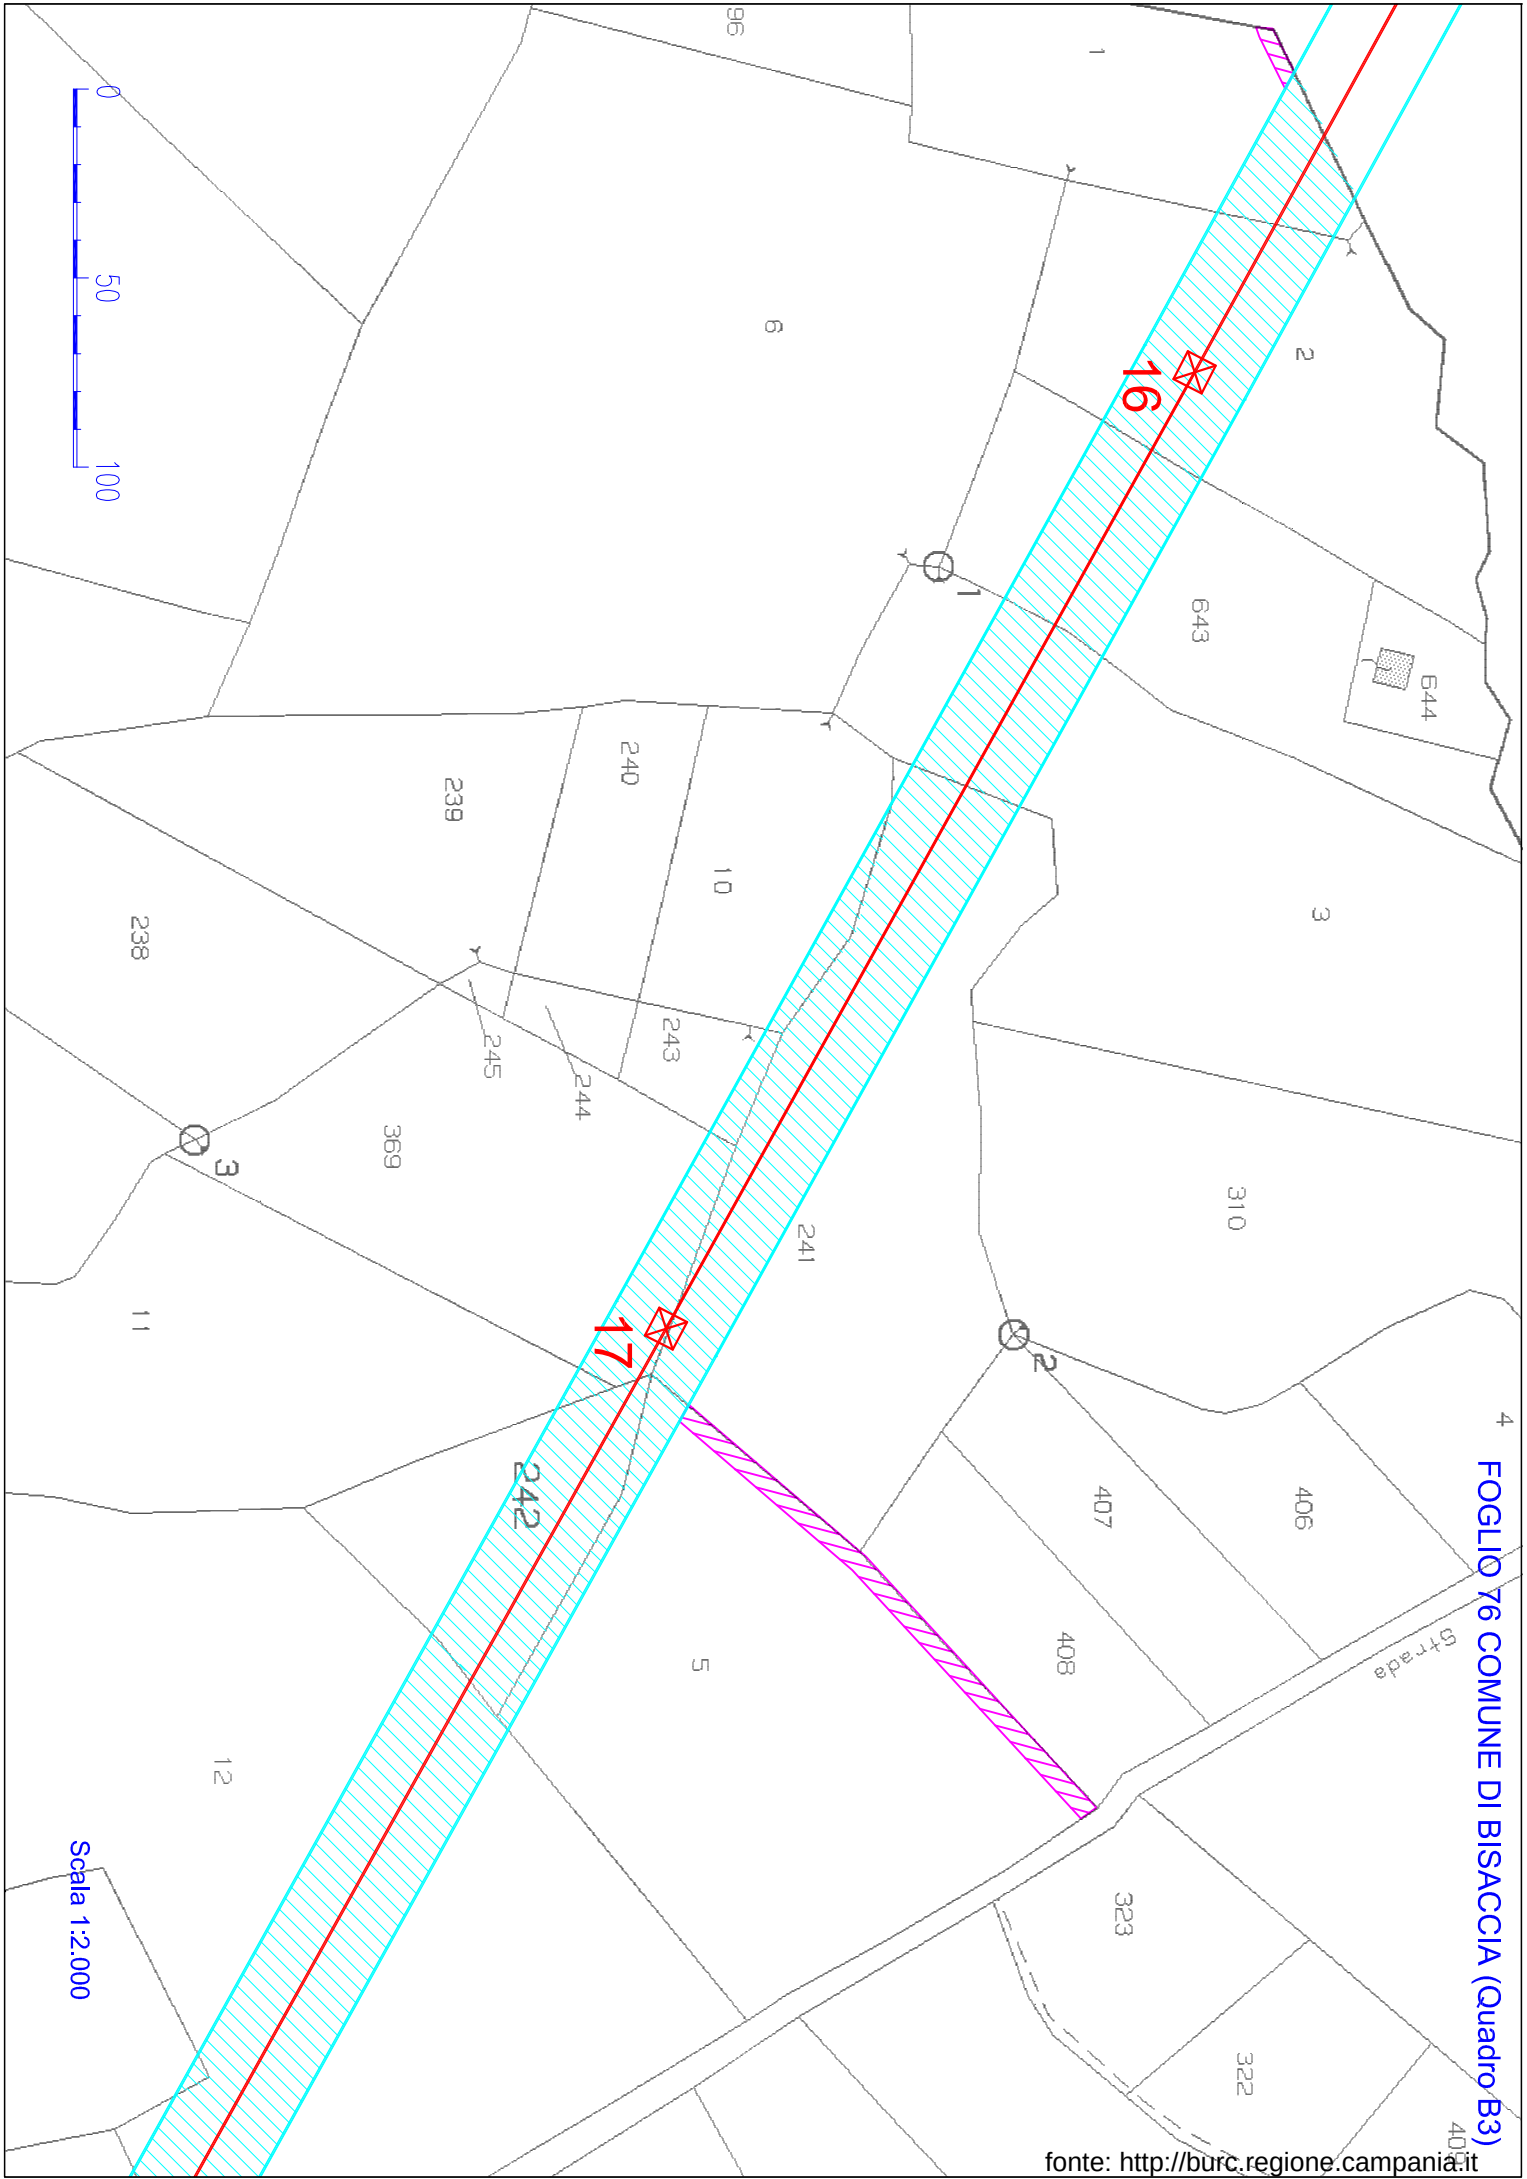

FOGLIO 77 COMUNE DI BISACCIA (Quadro A1)

