



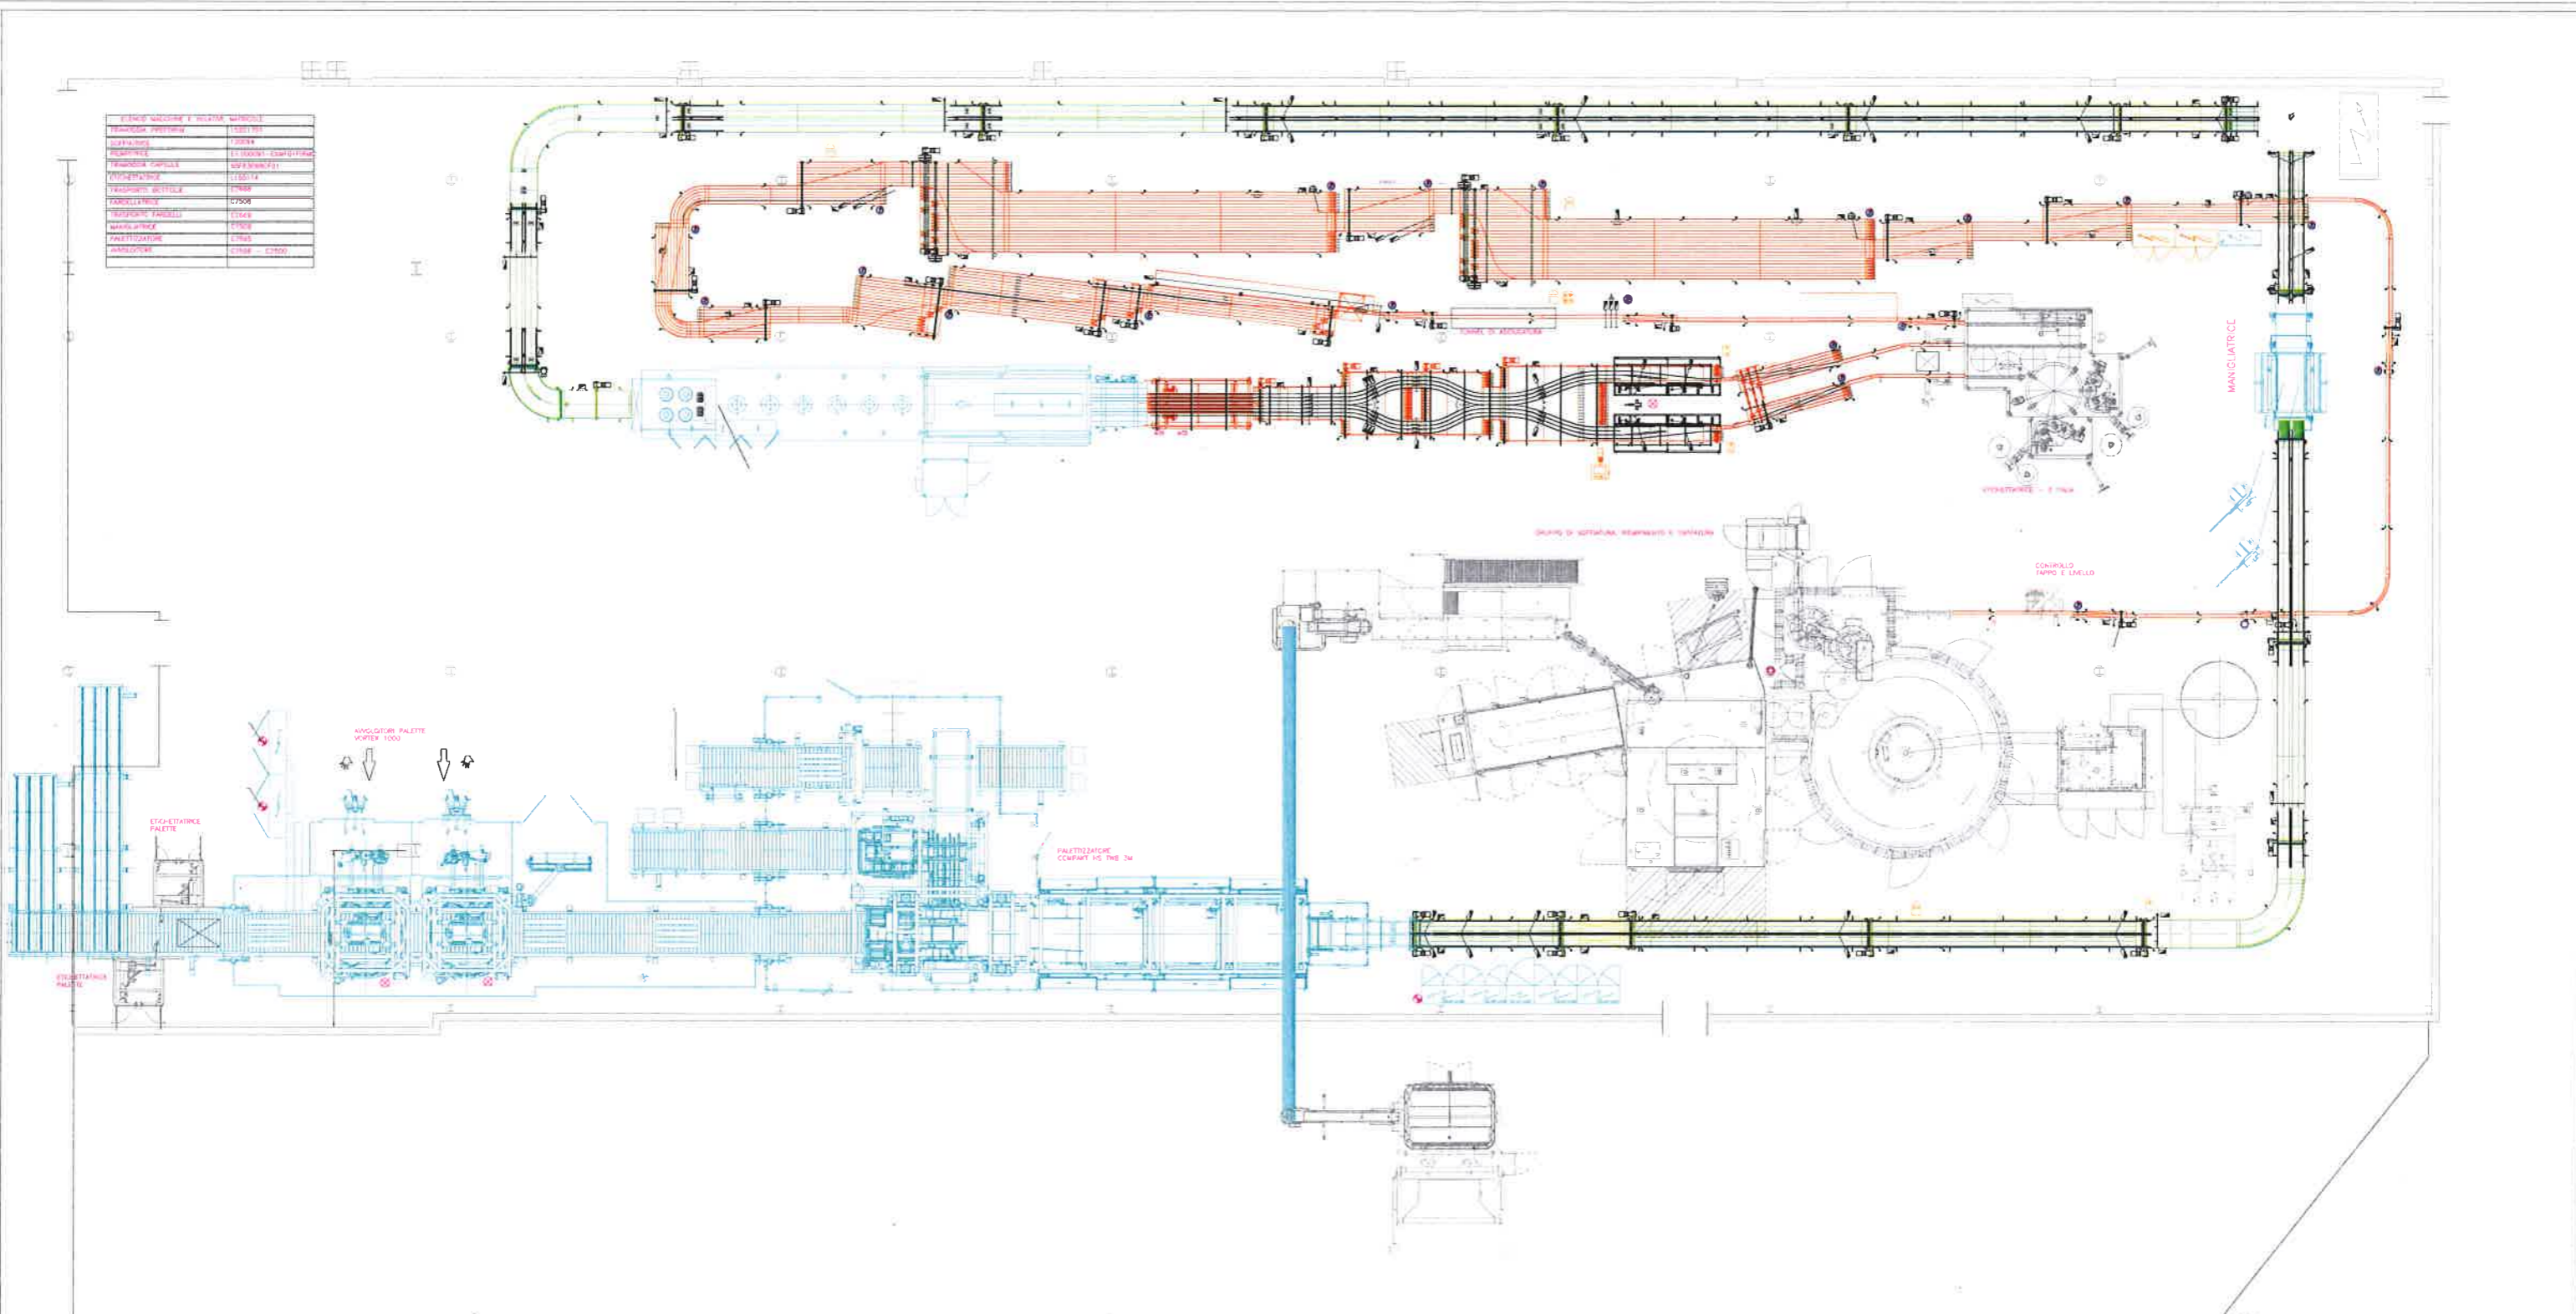

COMUNE DI PRATELLA	
RELAZIONE DI AUTORIZZAZIONE NUOVA LINEA PET DENOMINATA "L11"	LELE SPA
ai sensi della L. n. 280 del 28/2/1998	PROV. CASERTA
Lay out linea PET 11	5/12/11

Lele s.p.a.

