

AREE SOGGETTE A V.P.E.
IMPIANTI
STRADE DI ACCESSO DEFINITIVE
STRADE / PISTE
PIAZZOLE
ALLARGAMENTI
AREE DI PASSAGGIO NORMALE

DATI CARATTERISTICI

DATI DI COSTRUZIONE
 PRESSIONE DI PROGETTO 24.0 bar
 PRESSIONE MASSIMA DI ESERCIZIO (MOP) 24.0 bar
 GRADO DI UTILIZZAZIONE DICHIARATO f - 0.30
 DIAMETRO PREVALENTE - 300.0 (DN)


REALIZZATO IN CONFORMITA' AL D.M. 17/04/2008
 CONFORMITA' AL D.M. NUMERO D.M. 17/04/2008
 PER MODIFICHE REALIZZATE SUCCESSIVAMENTE

RIVESTIMENTO GIUNTI DI SALDATURA
 FASCE TERMORESTRINGENTI

DATI GENERALI
 DN 300 SP 73 (UNI-EN) 685.46 m

LUNGHEZZA TOTALE IMPIANTO 685.46 m.


FASE EMISSIONE Permessi

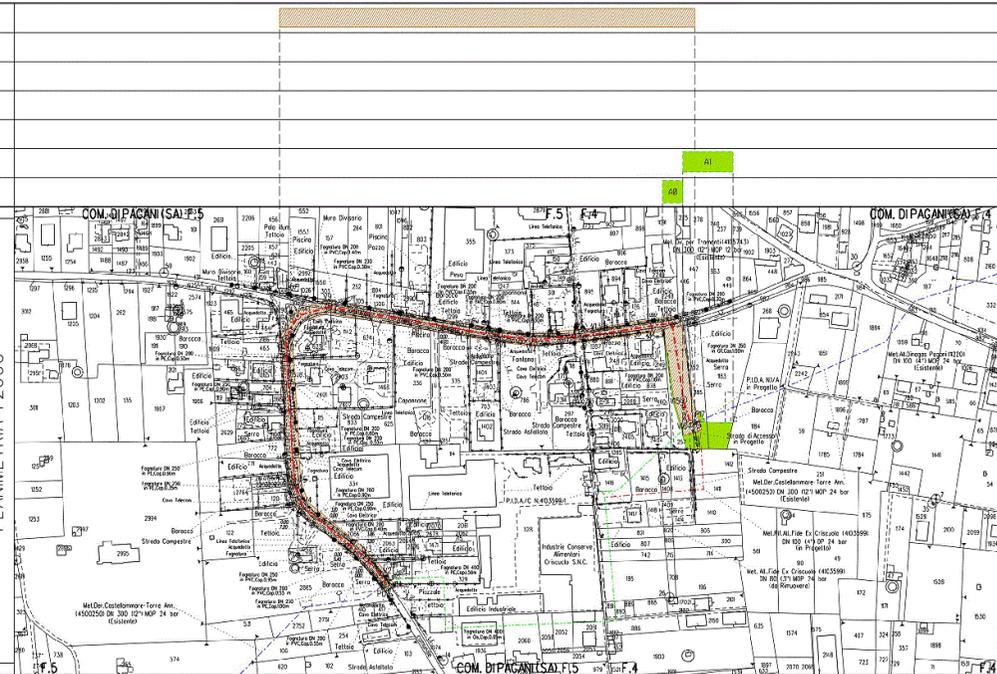

LEGENDA


- SIMBOLOGIA TEMATICA**
- Fascia di vincolo preordinato all'esproprio (v.p.e.) coincidente con la fascia di servizi/
 - Impianti
 - Strade di accesso definitive
 - Aree di occupazione temporanea
 - Allargamenti in corrispondenza di fluiti / infrastrutture esistenti
 - Strade di accesso provvisorie alle aree di passaggio
 - Piazzole provvisorie per i materiali

- SIMBOLOGIA DI LINEA**
- METANODOCCTO IN PROGETTO
 - METANODOCCTI IN DISMISSIONE
 - METANODOCCTI IN ESERCIZIO
 - VERTICE
 - PICCHETTO

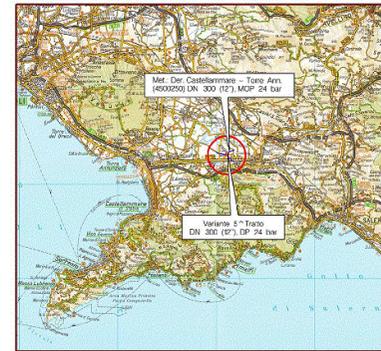

COROGRAFIA Scala 1:200.000

№	DATA	DESCRIZIONE	REDAZIONE	PRODOTTO	RICORRIBILI	VERIFICATI	PROVVISORI
1	15/1/2015	PROGETTO	SNAM RETE GAS	TECHNIP			
				NR/13017	PG-VPE2000-302		
METANODOCCTO: DER CASTELLAMMARE - TORRE ANNUNZIATA VARIANTE 5° TRATTO DN 300 (12'), DP 24 bar				REVISIONE 0			
PLANIMETRIA CATASTALE CON VPE ED AREE OCCUPAZIONE TEMPORANEA				PG 1 di 1			
				SCALA 1:2000			

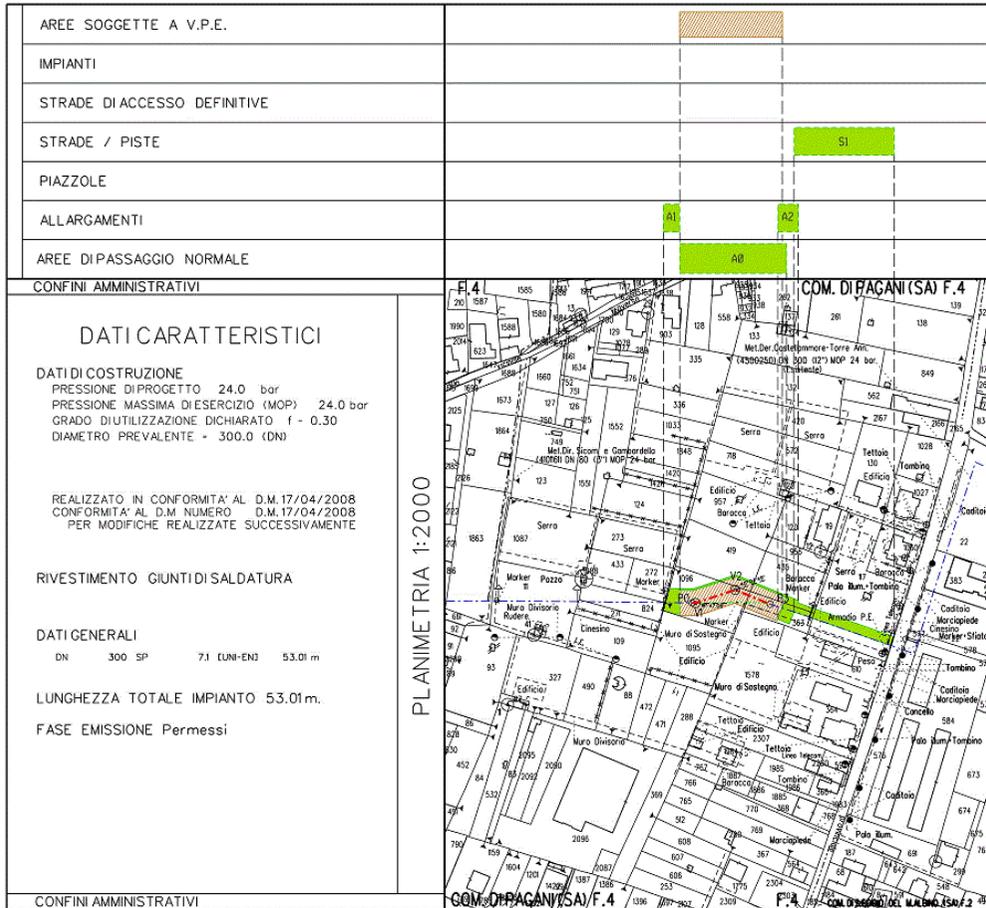


LEGENDA

SIMBOLOGIA TEMATICA

- Fascia di vincolo preordinato all'esproprio (v.p.e.) coincidente con la fascia di servitu'
- Impianti
- Strade di accesso definitive
- Aree di occupazione temporanea
- Allargamenti in corrispondenza di fiumi / infrastrutture esistenti
- Strade di accesso provvisorie alle aree di passaggio
- Piazzole provvisorie per i materiali


SIMBOLOGIA DI LINEA

- METANODOTTO IN PROGETTO
- METANODOTTINI D'IMMISSIONE
- METANODOTTINI ESERCIZIO
- VERTICE
- PICCHETTO

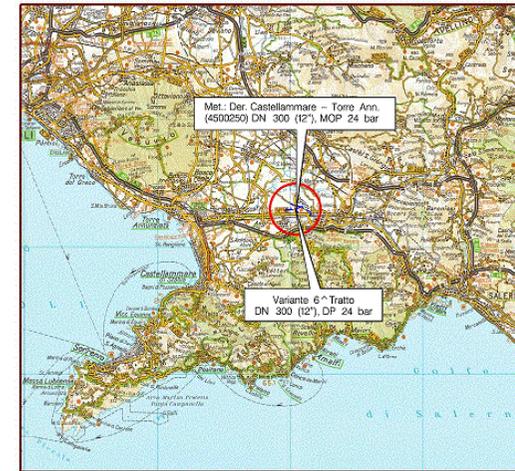

COROGRAFIA Scala 1:200.000

0	15/11/2016	EMISSIONE	DESCRIZIONE	F. MARCONETTI	M. FORNAROLI	V. SQUILITANI
Rev.	DATA			ELABORATO	VERIFICATO	APPROVATO
				COMPRESA NR/13017		
METANODOTTO DER. CASTELLAMMARE - TORRE ANNUNZIATA VARIANTE 6° TRATTO DN 300 (12"), DP 24 bar				DS N PG-VPE2000-352		
PLANIMETRIA CATASTALE CON VPE ED AREE OCCUPAZIONE TEMPORANEA				REVISIONE 0 FG 1 DI 1 SCALA 1:2000		

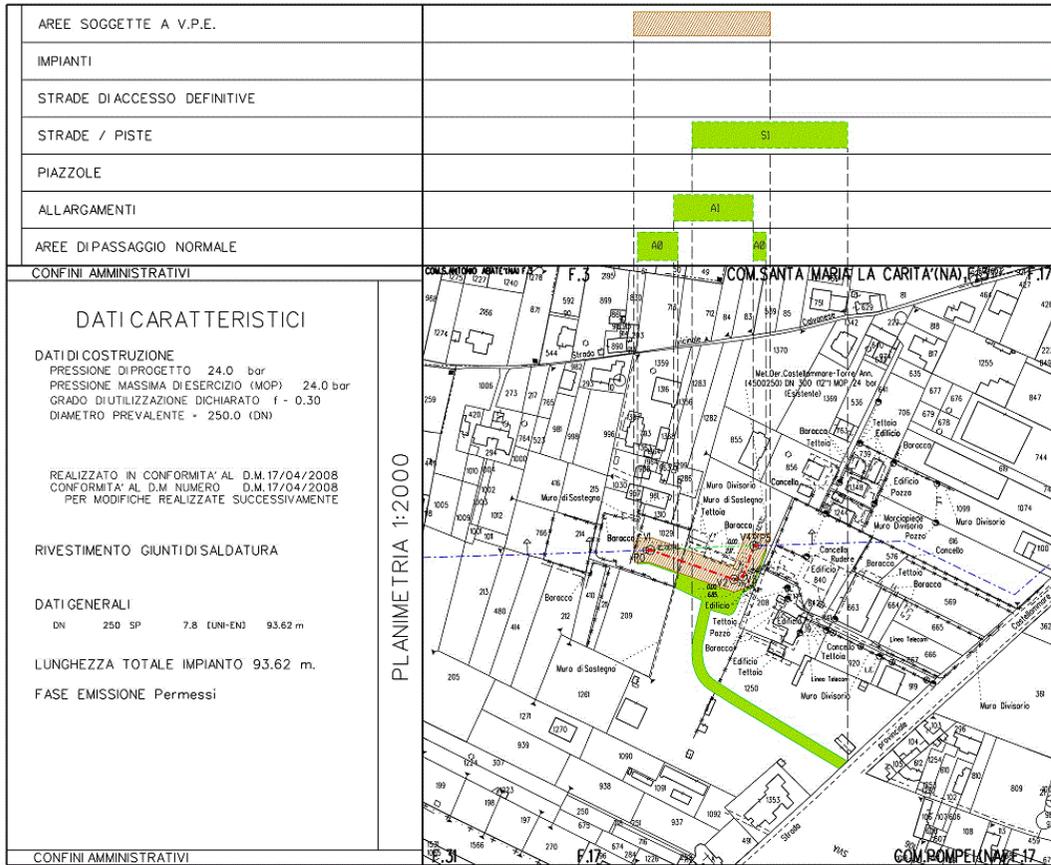


LEGENDA

SIMBOLOGIA TEMATICA

- Fascia di vincolo preordinato all'esproprio (v.p.e.) coincidente con la fascia di servizio
- Impianti
- Strade di accesso definitive
- Aree di occupazione temporanea
- Allargamenti in corrispondenza di fiumi / infrastrutture esistenti
- Strade di accesso provvisorie alle aree di passaggio
- Piazzole provvisorie per i materiali


SIMBOLOGIA DI LINEA

- METANODOTTO IN PROGETTO
- METANODOTTI DISMISSIONE
- METANODOTTI ESERCIZIO
- Vn VERTICE
- Pn PICCHETTO

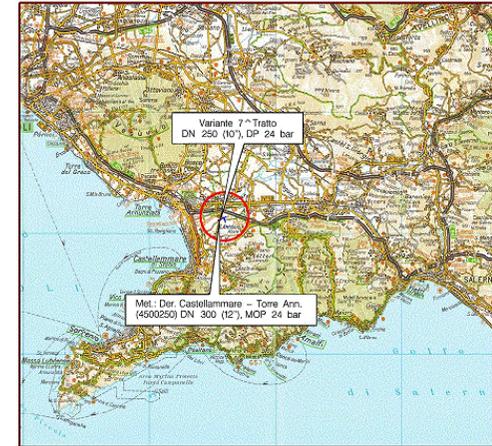

COROGRAFIA Scala 1:200.000

0	15/01/2015	EMISSIONE	DESEGNAZIONE	FANARICETTI	MORONAWOLJ	V. POSIZIONE			
Rev	DATA		PREGETTISTA	ELABORATO	VERIFICATO	APPROVATO			
			SNAM RETE GAS						
			Technip						
			TECHNIP ITALY (CORPORATE WORKS) S.p.A.	COMPRESA					
				NR/13017					
			METANODOTTO: DER. CASTELLAMMARE - TORRE ANNUNZIATA						
			VARIANTE 7° TRATTO						
			DN 250 (12'), DP 24 bar						
			PLANIMETRIA CATASTALE CON VPE						
			ED AREE OCCUPAZIONE TEMPORANEA						
				DIS N°					
				PG-VPE2000-402					
				REVISIONE					
				0					
				FG					
				1					
				DI					
				1					
				SCALA					
				1:2000					

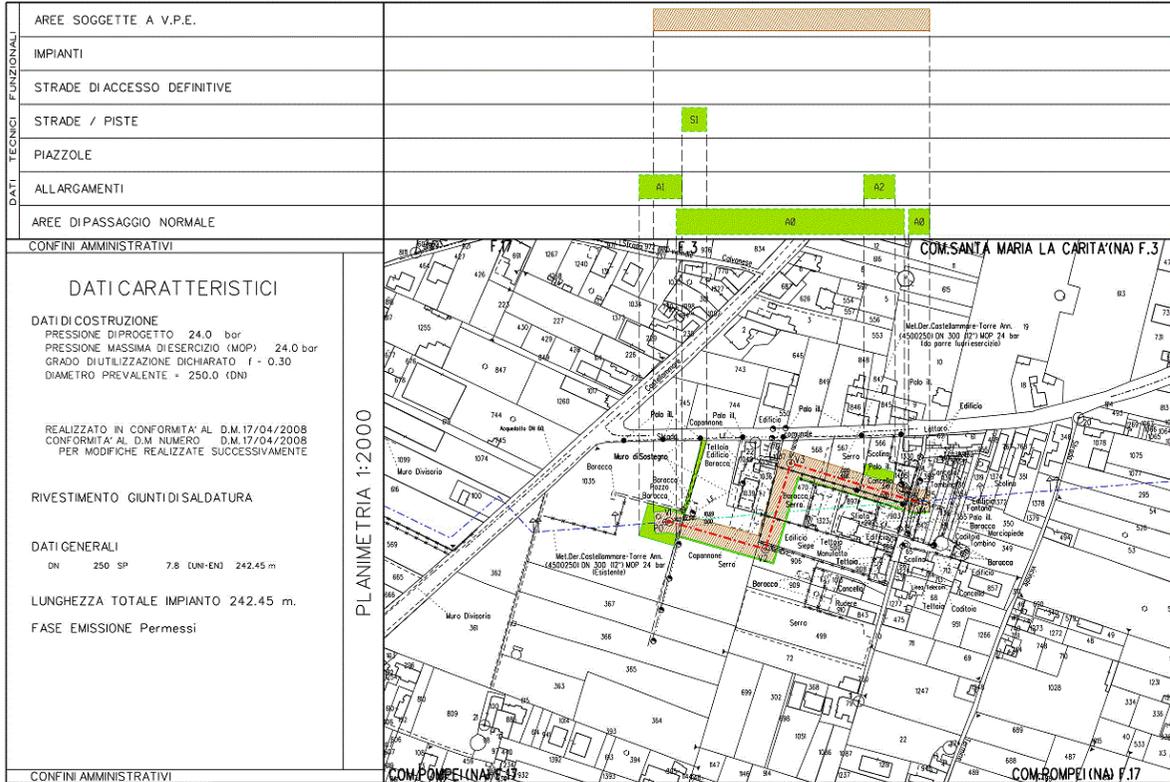


LEGENDA

SIMBOLOGIA TEMATICA

- Fascia di vincolo preordinato all'esproprio (v.p.e.) coincidente con la fascia di servizio
- Impianti
- Strade di accesso definitive
- Aree di occupazione temporanea
- Allargamenti in corrispondenza di fiumi / infrastrutture esistenti
- Strade di accesso provvisorie alle aree di passaggio
- Piazzole provvisorie per i materiali


SIMBOLOGIA DI LINEA

- METANODOTTO IN PROGETTO
- METANODOTTI IN DISMISSIONE
- METANODOTTI IN ESERCIZIO
- VERTICE
- PICCHETTO

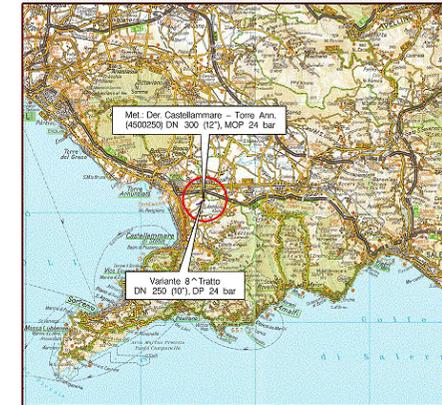

COROGRAFIA Scala 1:200.000

0	15/11/2015	EMISSIONE					
Rev.	DATA	DESCRIZIONE	PROGETTISTA	ELABORATO	VERIFICATO	APPROVATO	INTEGRATA
			SNAM RETE GAS	Technip	NR/13017		
METANODOTTO: DER CASTELLAMMARE - TORRE ANNUNZIATA VARIANTE 8° TRATTO DN 250 (10"), DP 24 bar			DIS N PG-VPE2000-452				
PLANIMETRIA CATASTALE CON VPE ED AREE OCCUPAZIONE TEMPORANEA			REVISIONE 0				
			FG 1 di 1				
			SCALA 1:2000				

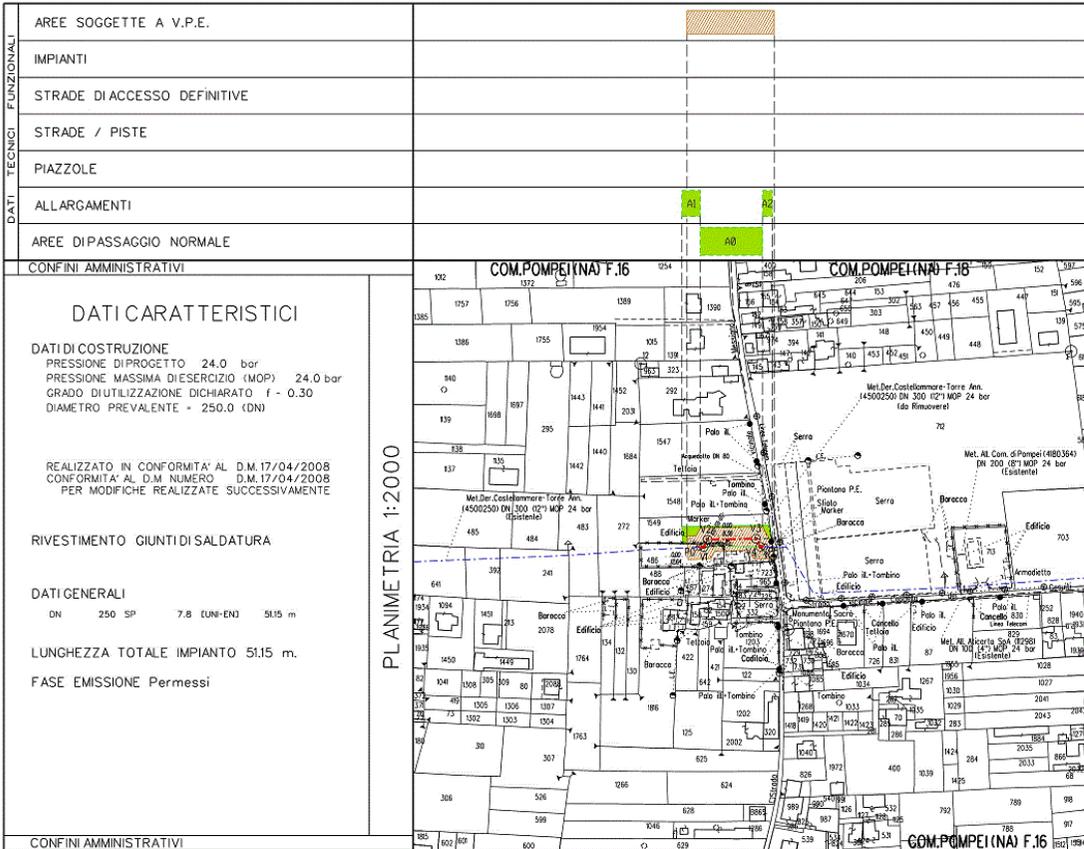

LEGENDA

SIMBOLOGIA TEMATICA

- Fascia di vincolo preordinato all'esproprio (v.p.e.) coincidente con la fascia di servizio
- Impianti
- Strade di accesso definitive
- Aree di occupazione temporanea
- Allargamenti in corrispondenza di fumi / infrastrutture esistenti
- Strade di accesso provvisorie alle aree di passaggio
- Piazzole provvisorie per i materiali


SIMBOLOGIA DI LINEA

- METANODOTTO IN PROGETTO
- METANODOTTINI DISSIONE
- METANODOTTINI ESERCIZIO
- VERTICE
- PICCHETTO



COROGRAFIA Scala 1:200.000

11/10/2015	EMISIONE	DESCRIZIONE	FABBRICATI	MODIFICATI	VARIANTI	CANTIERI	APPROVATI	AUTORIZZATI	ALTRI
Rev.	DATA	DESCRIZIONE	ELABORATO	VERIFICATO	COMPRESA	COD. TECNICO			
	SNAM RETE GAS	PROGETTISTA Technip <small>BY 100% / 100% (100% / 100%) TECHNIP ITALY DIREZIONE LAVORI S.p.A.</small>				NR/13017			
METANODOTTO: DER. CASTELLAMMARE - TORRE ANNUNZIATA VARIANTE 9° TRATTO DN 250 (10''), DP 24 bar						DS N PG-VPE2000-502			
						REVISIONE 0			
PLANIMETRIA CATASTALE CON VPE ED AREE OCCUPAZIONE TEMPORANEA						FG 1 di 1			
						SCALA 1:2000			

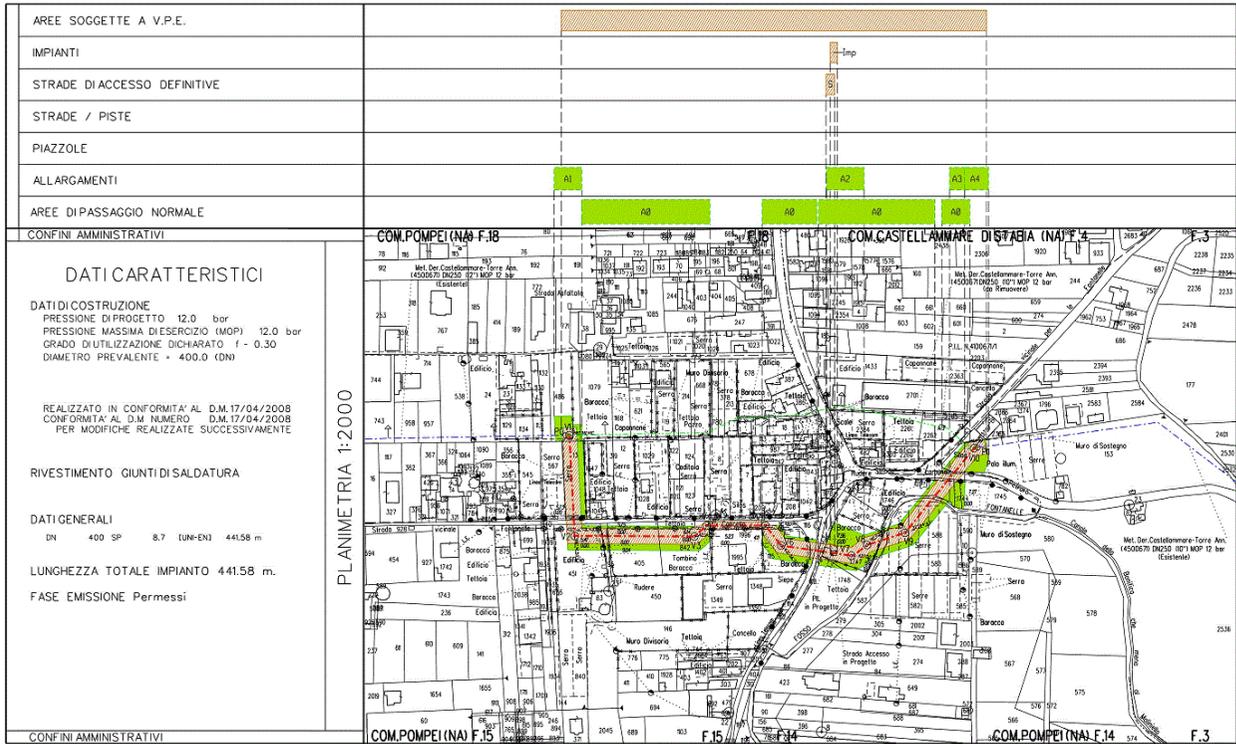


PLANIMETRIA 1:2000

LEGENDA


- SIMBOLOGIA TEMATICA**
- Fascia di vincolo preordinato all'esproprio (v.p.e.) coincidente con la fascia di servitù
 - Impianti
 - Strade di accesso definitive
 - Aree di occupazione temporanea
 - Allargamenti in corrispondenza di flussi / infrastrutture esistenti
 - Strade di accesso provvisorie alle aree di passaggio
 - Piazzole provvisorie per i materiali

- SIMBOLOGIA DI LINEA**
- METANDOTTI IN PROGETTO
 - METANDOTTI IN DISMISSIONE
 - METANDOTTI IN ESERCIZIO
 - VERTICE
 - PICCHETTO

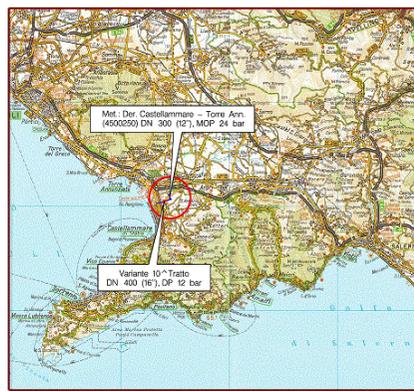

CROGRAFIA Scala 1:200.000

Rev	DATA	EMISSORE	DESCRIZIONE	ELABORATI	VERIFICATO	APPROVATO	AUTORIZZATO	COORDINATORE	PROGETTISTA
			SNAM RETE GAS						Technip
									NR/13017
METANDOTTO DER CASTELLAMMARE - TORRE ANNUNZIATA VARIANTE 10° TRATTO DN 400 (16"), DP 12 bar							PG-VPE2000-552		
PLANIMETRIA CATASTALE CON VPE ED AREE OCCUPAZIONE TEMPORANEA							REVISIONE 0 PG 1 di 1 SCALA 1:2000		

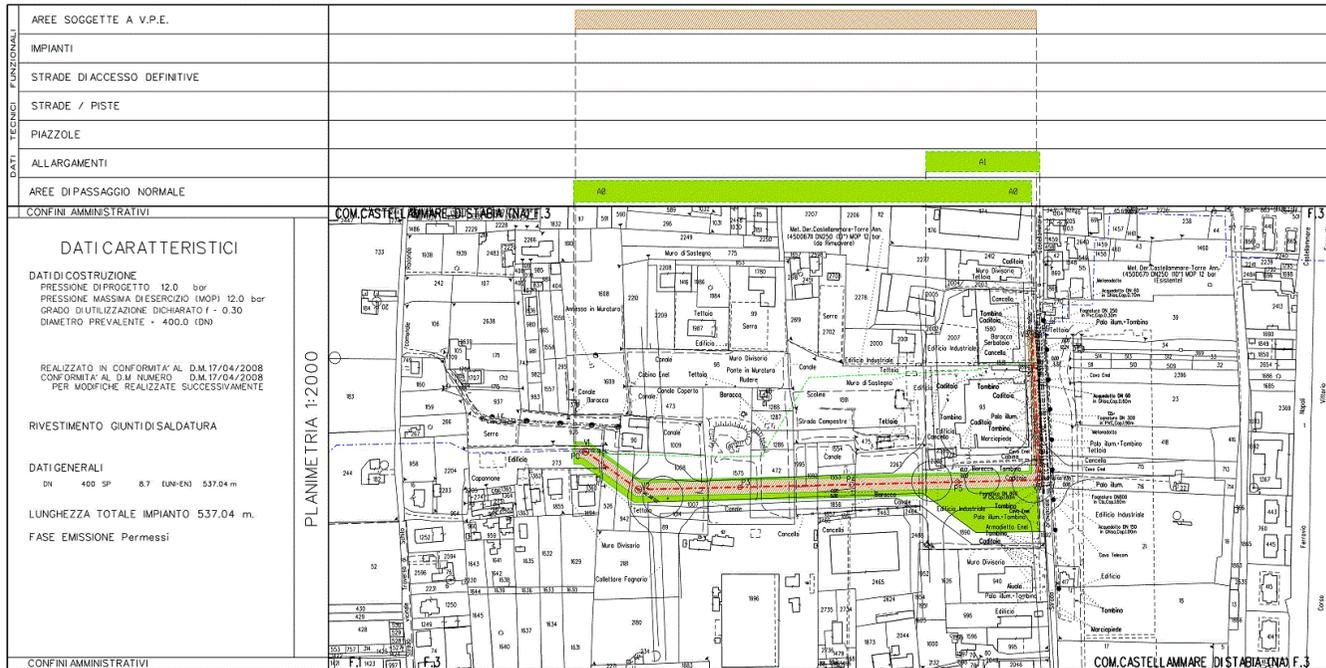

AREE SOGGETTE A V.P.E.
IMPIANTI
STRADE DI ACCESSO DEFINITIVE
STRADE / PISTE
PIAZZOLE
ALLARGAMENTI
AREE DI PASSAGGIO NORMALE

DATI CARATTERISTICI

DATI DI COSTRUZIONE
 PRESSIONE DI PROGETTO 12.0 bar
 PRESSIONE MASSIMA DI ESERCIZIO (MOP) 12.0 bar
 GRADO DI UTILIZZAZIONE DICHIARATO f - 0.30
 DIAMETRO PREVALENTE - 400.0 (DN)

REALIZZATO IN CONFORMITA' AL D.M.17/04/2008
 CONFORMITA' AL D.M. NUMERO D.M.17/04/2008
 PER MODIFICHE REALIZZATE SUCCESSIVAMENTE

RIVESTIMENTO GIUNTI DI SALDATURA

DATI GENERALI
 DN 400 SP 8.7 (UNI-EN) 537.04 m

LUNGHEZZA TOTALE IMPIANTO 537.04 m.

FASE EMISSIONE Permessi


LEGENDA

SIMBOLOGIA TEMATICA

- Fascia di vincolo preordinato all'esproprio (v.p.e.) coincidente con la fascia di servitu'
- Impianti
- Strade di accesso definitive
- Aree di occupazione temporanea
- Allargamenti in corrispondenza di fiumi / infrastrutture esistenti
- Strade di accesso provvisorie alle aree di passaggio
- Piazzole provvisorie per i materiali

SIMBOLOGIA DI LINEA

- METANODOTTO IN PROGETTO
- METANODOTTI IN DISMISSIONE
- METANODOTTI IN ESERCIZIO
- VERTICE
- PICCHETTO

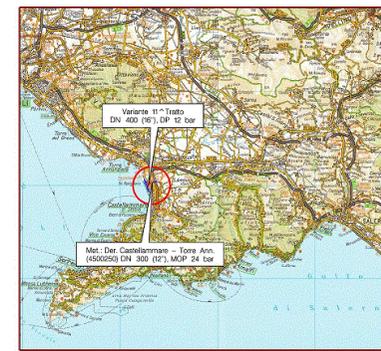


COROGRAFIA Scala 1:200.000

RUP/ISS		IMPOSIZIONE		PUNTO DI PARTENZA		PUNTO DI ARRIVO		ZONA	
DATA		DESCRIZIONE		PROGETTISTA		VERIFICATO		AUTORIZZAZIONE	
SNAM RETE GAS		TECHNIP		TECHNIP ITALY DIVISIONE LAVORI S.p.A.		NR/13017		PG-VPE2000-602	
METANODOTTO DER CASTELLAMMARE - TORRE ANNUNZIATA VARIANTE 1° TRATTO DN 400 (16"), DP 12 bar								REGIONE 0	
PLANIMETRIA CATASTALE CON VPE ED AREE OCCUPAZIONE TEMPORANEA								PG 1 di 1	
								SCALA 1:2000	

AREE SOGGETTE A V.P.E.
IMPIANTI
STRADE DI ACCESSO DEFINITIVE
STRADE / PISTE
PIAZZOLE
ALLARGAMENTI
AREE DI PASSAGGIO NORMALE
CONFINI AMMINISTRATIVI
DATI CARATTERISTICI
DATI DI COSTRUZIONE
PRESSIONE DI PROGETTO 24.0 bar
PRESSIONE MASSIMA DI ESERCIZIO (MOP) 24.0 bar
GRADO DI UTILIZZAZIONE DICHIARATO f = 0.30
DIAMETRO PREVALENTE = 200.0 (DN)
REALIZZATO IN CONFORMITA' AL D.M.17/04/2008
CONFORMITA' AL D.M. NUMERO D.M.17/04/2008
PER MODIFICHE REALIZZATE SUCCESSIVAMENTE
RIVESTIMENTO GIUNTI DI SALDATURA
DATI GENERALI
DN 200 SP 7.0 EUN-ENI 6.37 m
LUNGHEZZA TOTALE IMPIANTO 6.37 m.
FASE EMISSIONE Permessi
CONFINI AMMINISTRATIVI

PLANIMETRIA 1:2000

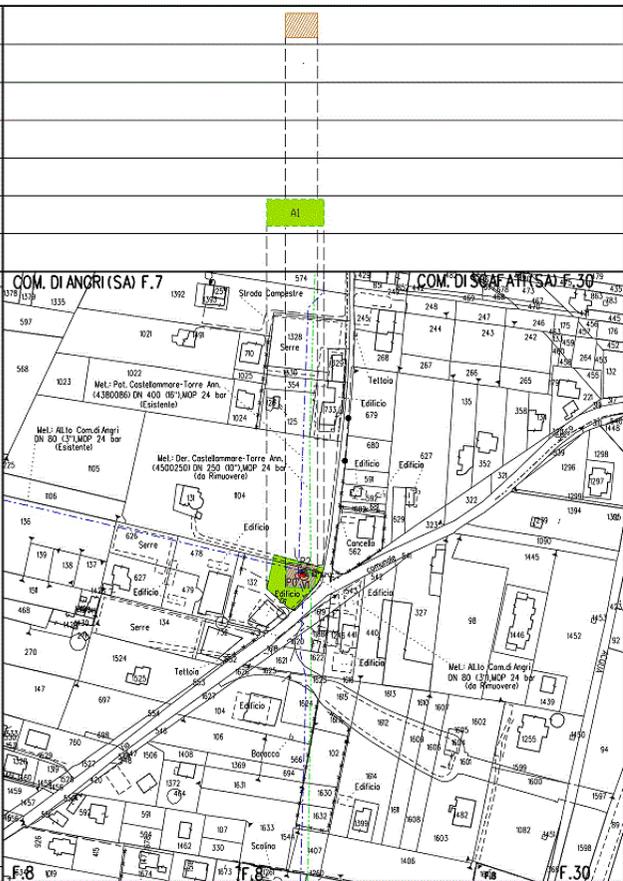


LEGENDA

SIMBOLOGIA TEMATICA

- Fascia di vincolo preordinato all'esproprio (v.p.e.) coincidente con la fascia di servizi
- Impianti
- Strade di accesso definitive
- Aree di occupazione temporanea
- Allargamenti in corrispondenza di fiumi / infrastrutture esistenti
- Strade di accesso provvisorie alle aree di passaggio
- Piazzole provvisorie per i materiali

SIMBOLOGIA DI LINEA

- METANODOTTO IN PROGETTO
- METANODOTTI IN DISSIONE
- METANODOTTI IN ESERCIZIO
- VERTICE
- PICCHETTO

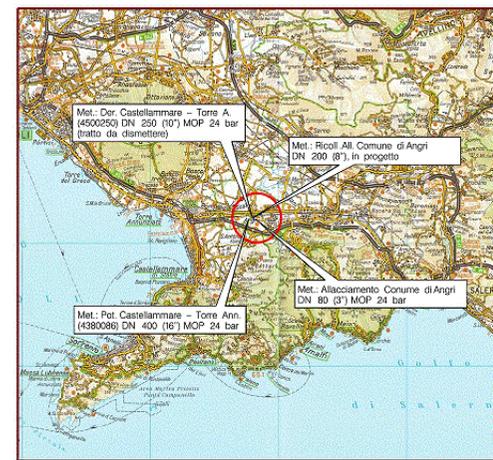


COROGRAFIA Scala 1:200.000

0	16/11/2015	EMISSIONE	DESCRIZIONE	F. PROGETTISTA	F. VERIFICATO	F. APPROVATO
Rev	DATA			ELABORATO	VERIFICATO	APPROVATO
				COMPRESSA	COD. TECNICO	
			METANODOTTO DER. CASTELLAMMARE - TORRE ANNUNZIATA VARIANTE Ricoll. All. Comune di Angrì DN 200 (8"), DP 24 bar	NR/13017	BIS N°	PG-VPE2000-702
			PLANIMETRIA CATASTALE CON VPE ED AREE OCCUPAZIONE TEMPORANEA	REVISIONE	0	
				FG	1	di 1
				SCALA	1:2000	

AREE SOGGETTE A V.P.E.
IMPIANTI
STRADE DI ACCESSO DEFINITIVE
STRADE / PISTE
PIAZZOLE
ALLARGAMENTI
AREE DI PASSAGGIO NORMALE

CONFINI AMMINISTRATIVI

DATI CARATTERISTICI	
DATI DI COSTRUZIONE	
PRESSIONE DI PROGETTO	24.0 bar
PRESSIONE MASSIMA DI ESERCIZIO (MOP)	24.0 bar
GRADO DI UTILIZZAZIONE DICHIARATO	f - 0.30
DIAMETRO PREVALENTE	- 150.0 (DN)
REALIZZATO IN CONFORMITA' AL D.M. 17/04/2008 CONFORMITA' AL D.M. NUMERO D.M. 17/04/2008 PER MODIFICHE REALIZZATE SUCCESSIVAMENTE	
RIVESTIMENTO GIUNTI DI SALDATURA	
DATI GENERALI	
DN	150 SP 7.3 (UNI-EN) 9.47 m
LUNGHEZZA TOTALE IMPIANTO	9.47 m.
FASE EMISSIONE Permessi	
CONFINI AMMINISTRATIVI	

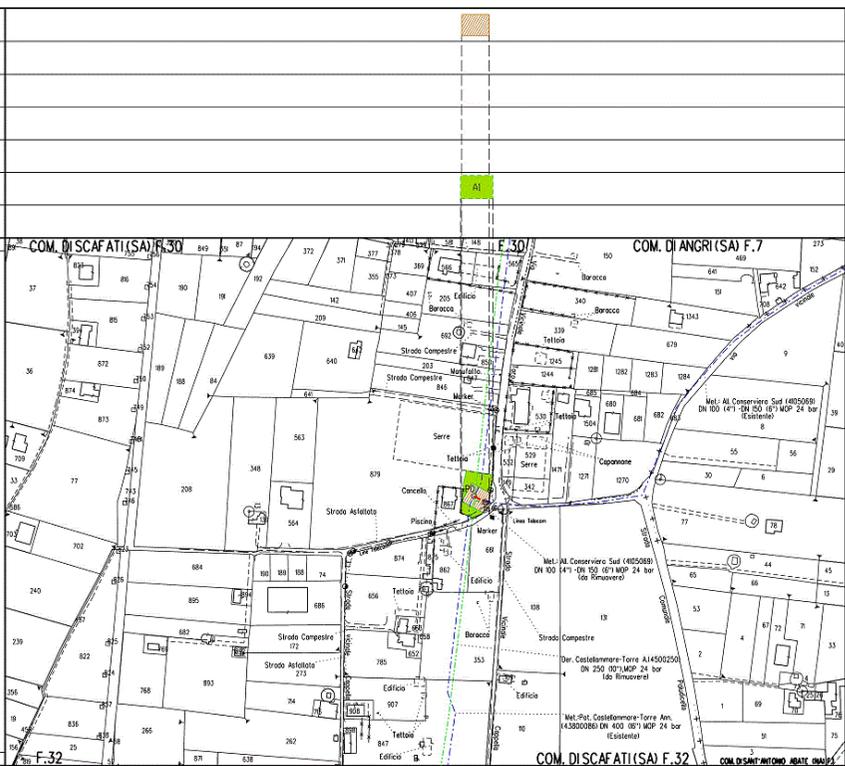


LEGENDA

SIMBOLOGIA TEMATICA

- Fascia di vicolo preordinato all'asprorio (v.p.e.) coincidente con la fascia di servizio
- Impianti
- Strade di accesso definitive
- Aree di occupazione temporanea
- Allargamenti in corrispondenza di fumi / infrastrutture esistenti
- Strade di accesso provvisorie alle aree di passaggio
- Piazzole provvisorie per i materiali

SIMBOLOGIA DI LINEA

- METANODOTTO IN PROGETTO
- METANODOTTI IN DISMISSIONE
- METANODOTTI IN ESERCIZIO
- VERTICE
- PICCHETTO

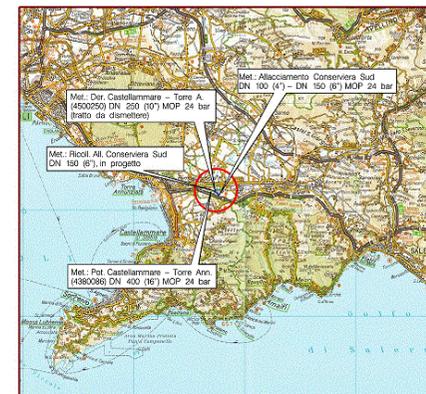

COROGRAFIA Scala 1:200.000

0		15/11/2015	ESPOSIZIONE						
DATA	DESCRIZIONE			PROGETTISTA	TECHNIP	ELABORATO	VERIFICATO	APPROVATO	
SNAM RETE GAS		TECHNIP ITALIA - DIREZIONE LAVORI S.p.A.			NR/13017	AUTORIZZATO CON TECNICO			
METANODOTTO DER. CASTELLAMMARE - TORRE ANNUNZIATA VARIANTE RICOLT. ALL. CONSERVIERA SUD DN 150 (6"), DP 24 bar					DIS. N°	PG-VPE2000-752			
PLANIMETRIA CATASTALE CON VPE ED AREE OCCUPAZIONE TEMPORANEA					REGIONE	0			
					PG	1 di 1			
					SCALA	1:2000			