


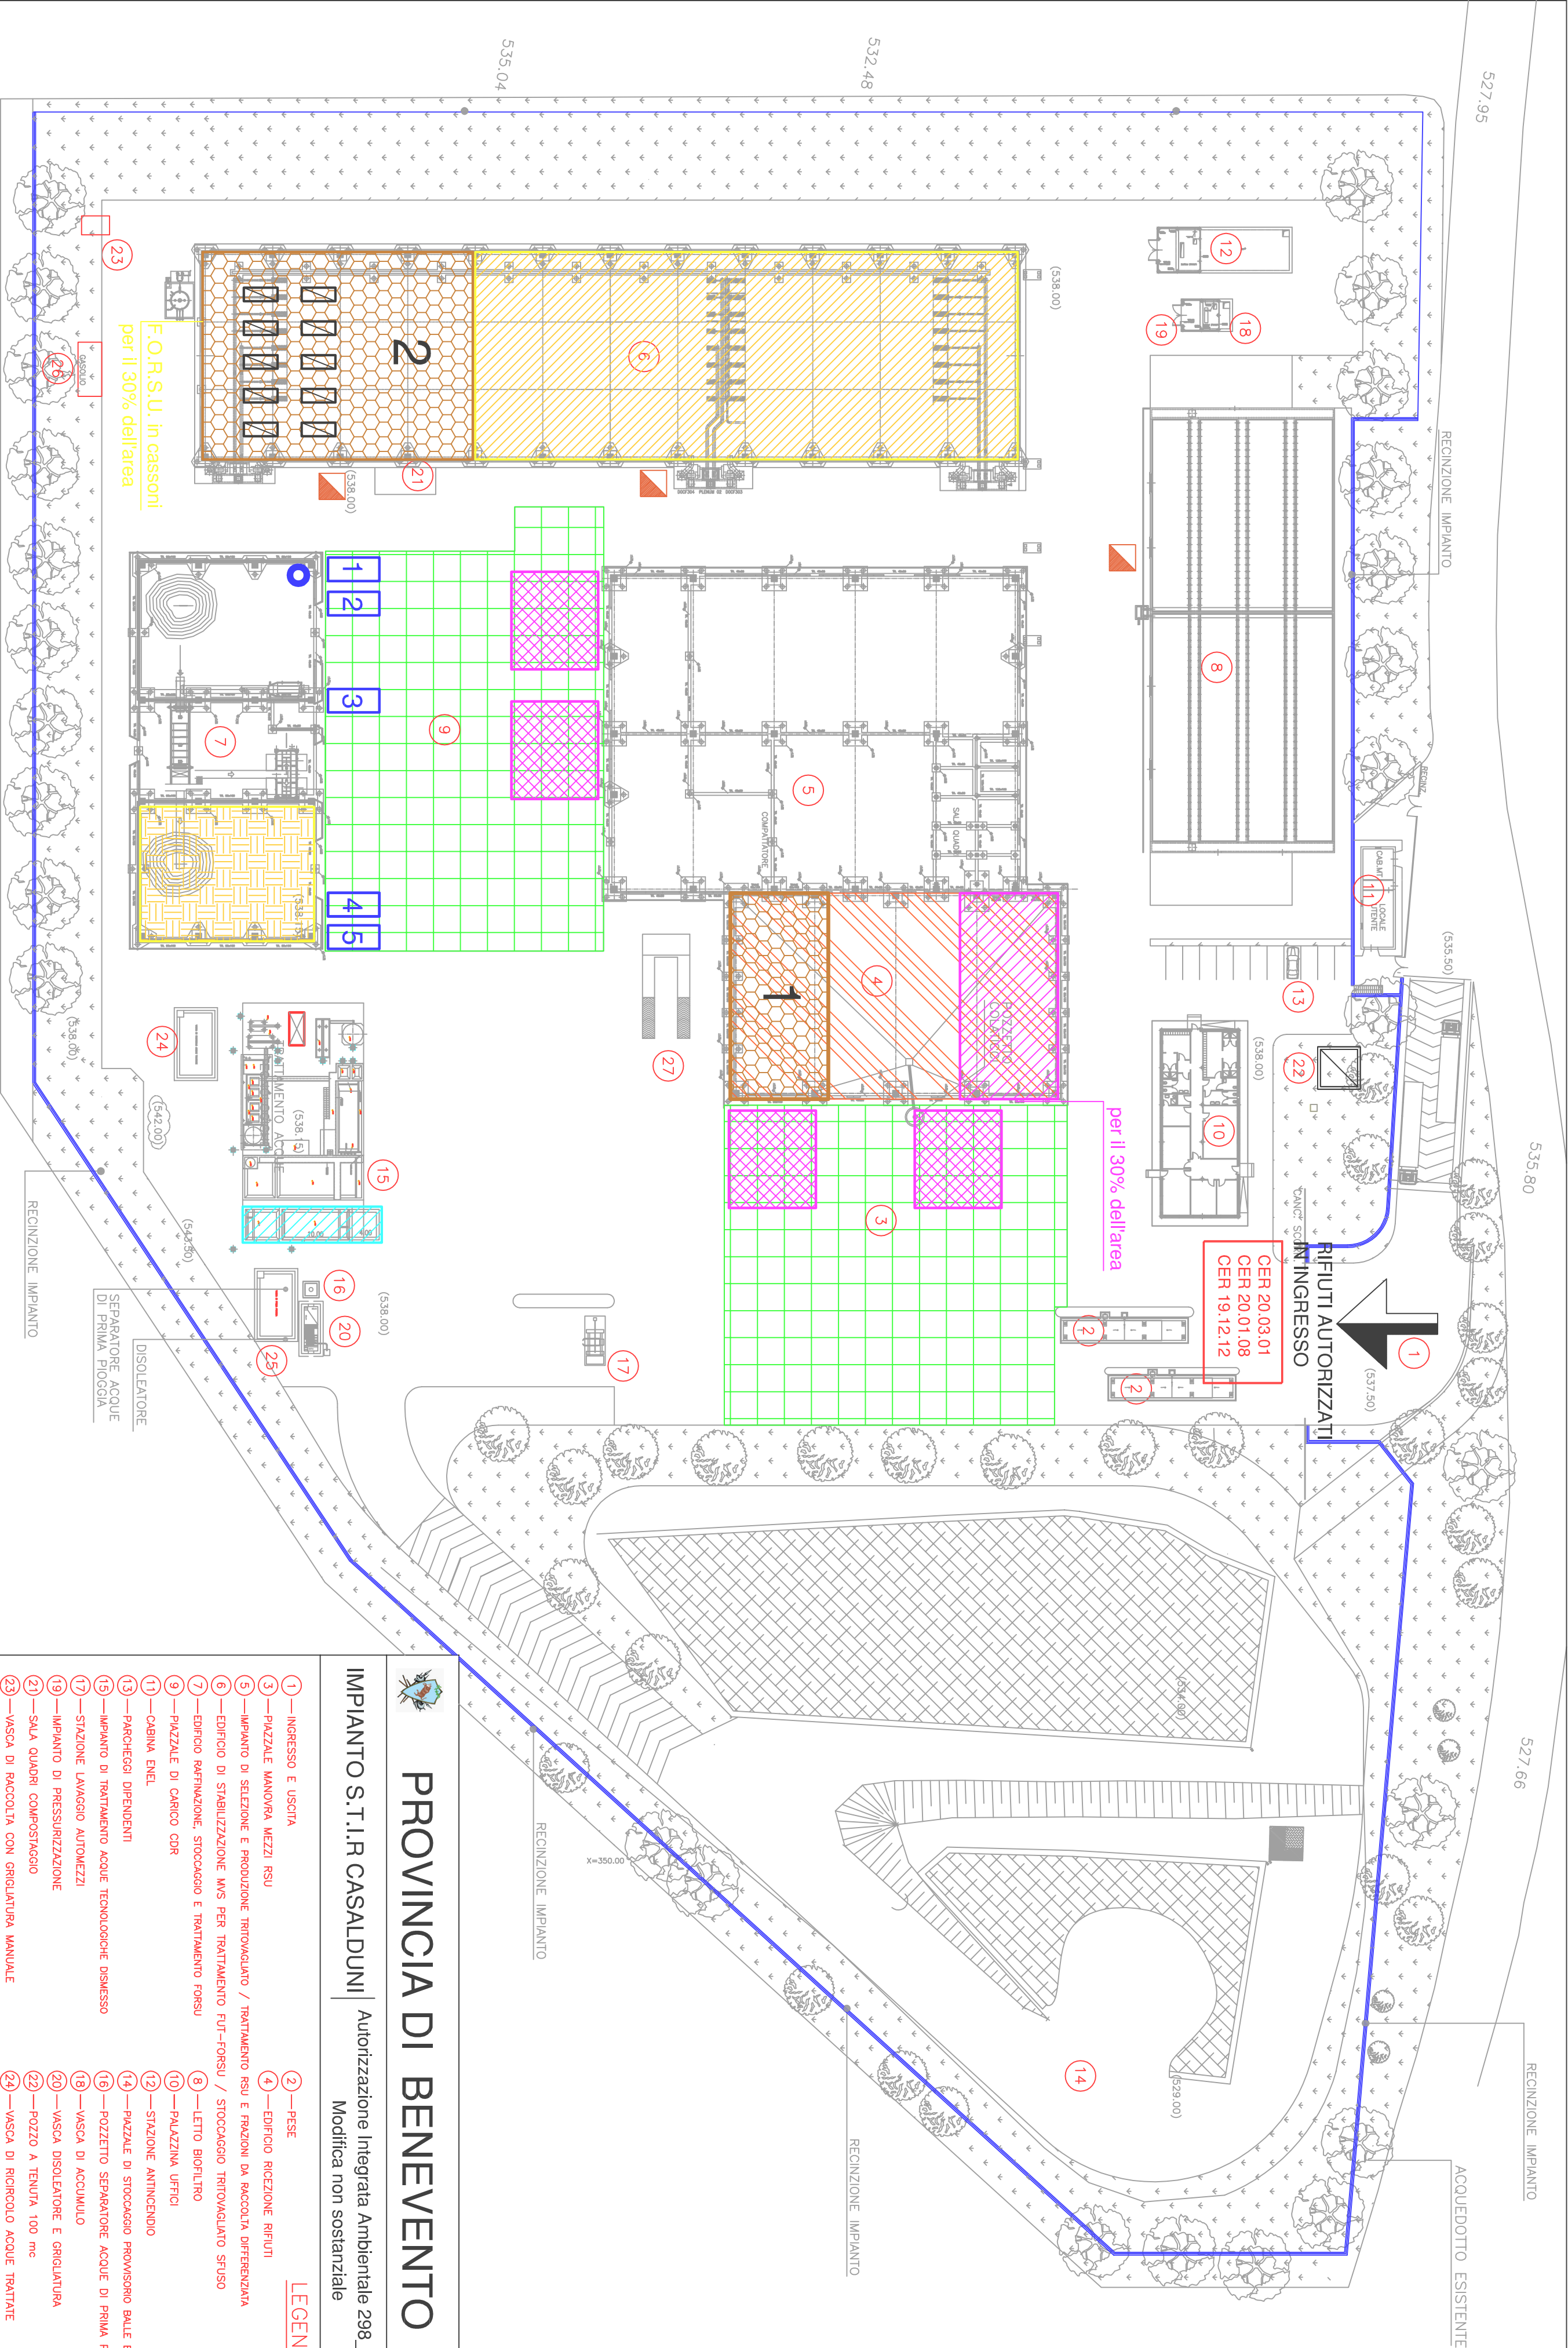



PROVINCIA DI BENEVENTO

IMPIANTO S.T.I.R. CASALDUNI

Autorizzazione Integrata Ambientale 298_2009

Modifica non sostanziale

- LEGENDA**

 - 1—INGRESSO E USCITA
 - 2—PESCE
 - 3—PIAZZALE MANOVRA MEZZI RSU
 - 4—EDIFICIO RICEZIONE RIFIUTI
 - 5—IMPIANTO DI SELEZIONE E PRODUZIONE TRITTOVAGLIATO / TRATTAMENTO RSU E FRAZIONI DA RACCOLTA DIFFERENZIATA
 - 6—EDIFICIO DI STABILIZZAZIONE MMS PER TRATTAMENTO FU-FORSU / STOCCAGGIO TRITTOVAGLIATO SFUSO
 - 7—EDIFICIO RAFFINAZIONE, STOCCAGGIO E TRATTAMENTO FORSU
 - 8—LETTO BIOFILTRO
 - 9—PIAZZALE DI CARICO COR
 - 10—PALAZZINA UFFICI
 - 11—CABINA ENEL
 - 12—STAZIONE ANTINCENDIO
 - 13—PARCHEGGIO DIPENDENTI
 - 14—PIAZZALE DI STOCCAGGIO PROVVISORIO BALLE EX COR
 - 15—IMPIANTO DI TRATTAMENTO ACQUE TECNOLOGICHE DISMESSO
 - 16—POZZETTO SEPARATORE ACQUE DI PRIMA PIOGGIA
 - 17—STAZIONE LAVAGGIO AUTOMEZZI
 - 18—VASCA DI ACCUMULO
 - 19—IMPIANTO DI PRESSURIZZAZIONE
 - 20—VASCA DI ACCUMULO
 - 21—SALA QUADRI COMPOSTAGGIO
 - 22—VASCA DI RACCOLTA CON GRIGLIATURA MANUALE
 - 23—POZZO A TENUTA 100 mc
 - 24—VASCA DI RACCOLTA ACQUE TRATTATE
 - 25—VASCA DI ACCUMULO ACQUE DI PRIMA PIOGGIA
 - 26—POMPA GASOLIO PER AUTOTRAZIONE
 - 27—POMPA CARICO/SCARICO CONTAINERS
- ALLEGATO: SCHEDA V1_Agg.finale**

PLANIMETRIA AREE RIFIUTI DA ATTIVITA' PRODUTTIVE E DA ATTIVITA' GESTIONALI AGGIORNAMENTO FINALE



SAMTE Srl

SANITARIO AMBIENTE E TERRITORIO Srl

Scala 0 10,00 20,00 40,00 m