


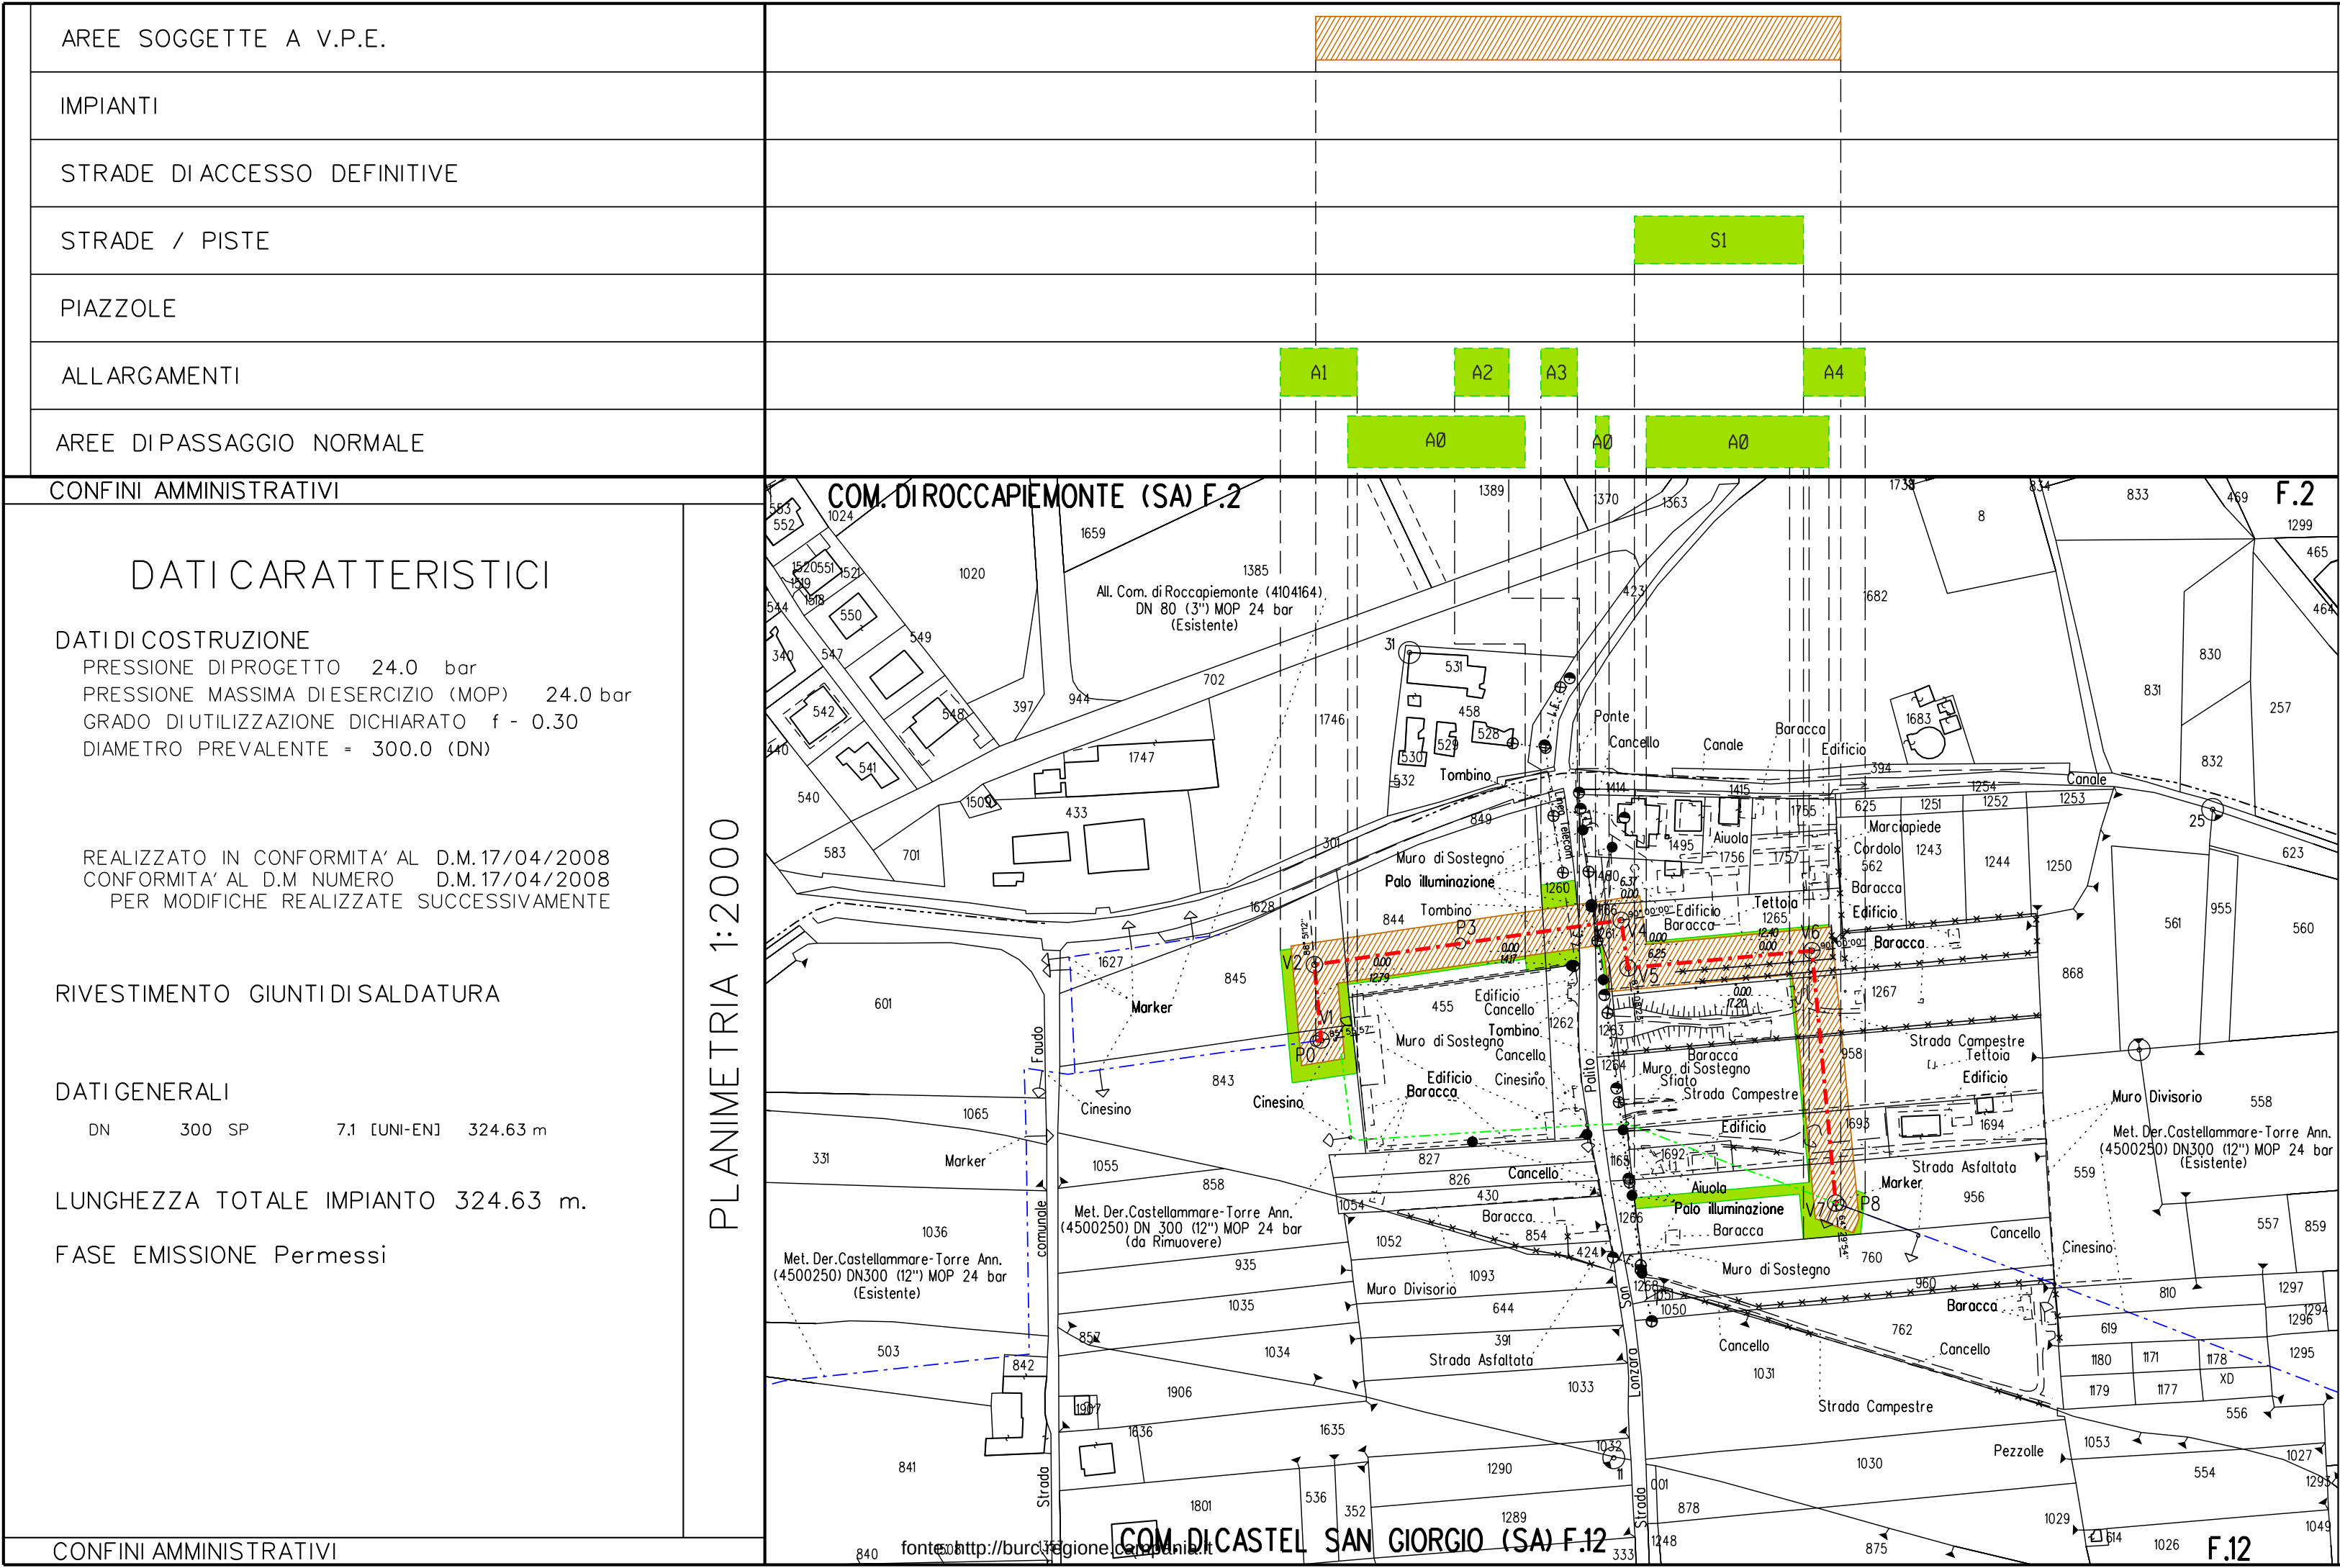

LEGENDA

SIMBOLOGIA TEMATICA

- Fascia di vincolo preordinato all'esproprio (v.p.e.) coincidente con la fascia di servitù
- Imp

Impianti
- S

Strade di accesso definitive
- Aree di occupazione temporanea
- A

Allargamenti in corrispondenza di fiumi / infrastrutture esistenti
- S

Strade di accesso provvisorie alle aree di passaggio
- P


Piazzole provvisorie per i materiali

SIMBOLOGIA DI LINEA

- METANODOTTO IN PROGETTO
- METANODOTTI IN DISMISSIONE
- METANODOTTI IN ESERCIZIO
- ⊙ Vn

VERTICE
- Pn

PICCHETTO

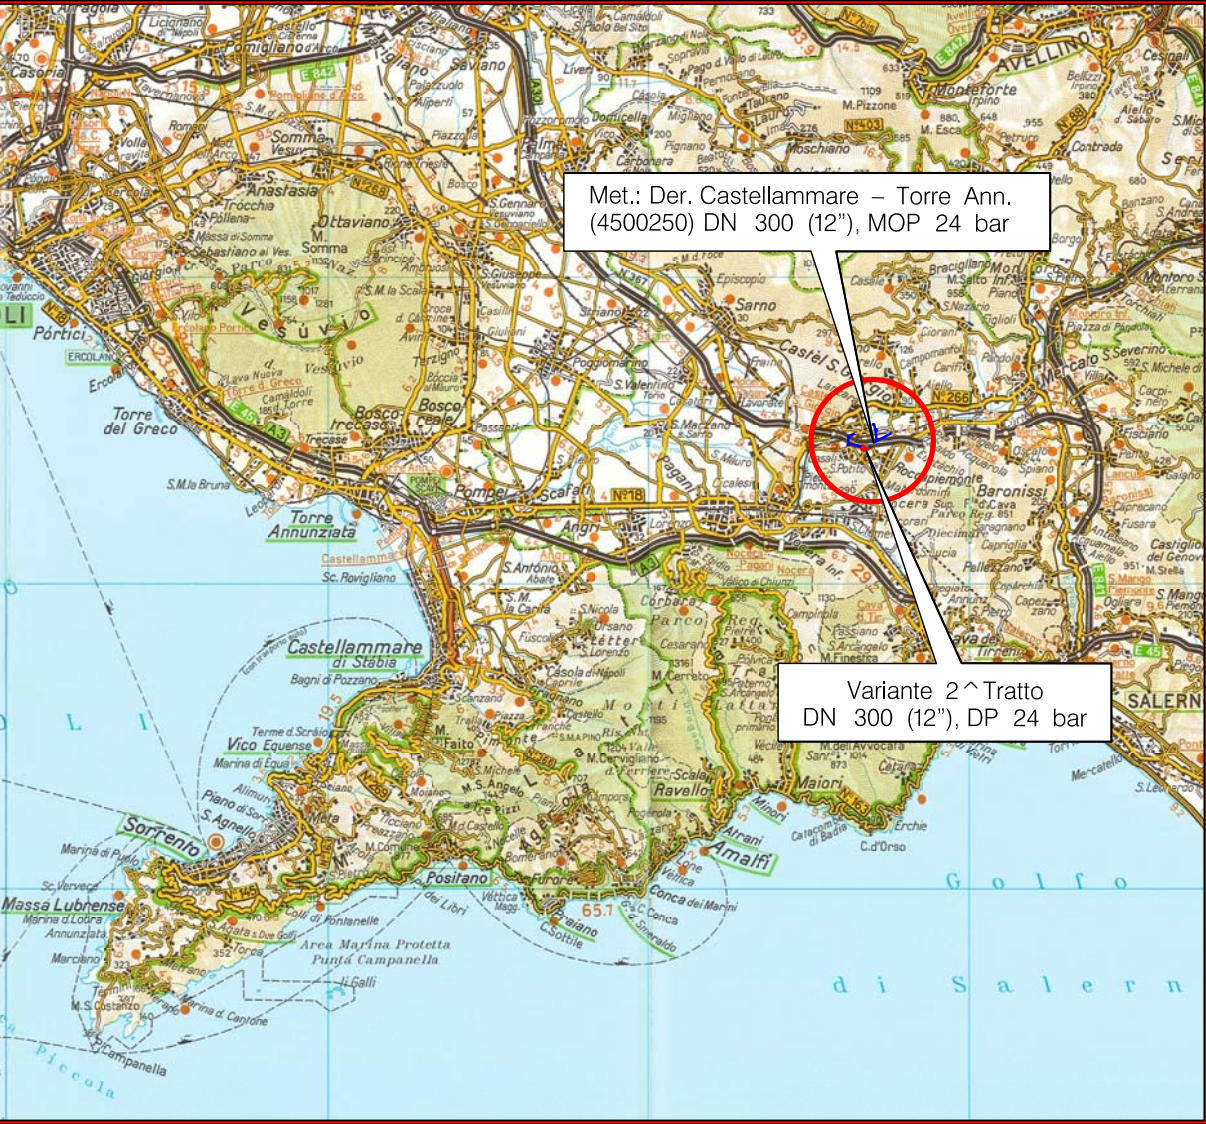

COROGRAFIA Scala 1:200.000

0	15/11/2015	EMISSIONE	F.MARCHETTI	M.FORNAROLI	V.FORLIVEST G. GIOVANNI
Rev.	DATA	DESCRIZIONE	ELABORATO	VERIFICATO	APPROVATO AUTORIZZATO
		COMMESSA			COD. TECNICO
		NR/13017			
METANODOTTO: DER. CASTELLAMMARE - TORRE ANNUNZIATA VARIANTE 2° TRATTO DN 300 (12"), DP 24 bar			DIS. N.	PG-VPE2000-152	
			REVISIONE	0	
PLANIMETRIA CATASTALE CON VPE ED AREE OCCUPAZIONE TEMPORANEA			FG	1	DI 1
			SCALA	1:2000	