energy to inspire the world

RIFACIMENTO ALLACCIAMENTO CIS SPARANISE DN 100 (4"), DP 64 bar

IMPOSIZIONE DI SERVITU' DI GASDOTTO PER PUBBLICA UTILITA'

COMUNE DI SPARANISE
PROVINCIA DI CASERTA

ELENCO PROPRIETARI DEI TERRENI DA ASSERVIRE ED OCCUPARE TEMPORANEAMENTE

PIANO PARTICELLARE SCALA 1.2000

Progetti Infrastrutture Centro Sud
c/o CIS, Isola 2, Torre 2, Uffici int. 201-202
80035 - Nola (NA)
ph. 081-3119799 fax 081-3119730
ingcos.cesud@pec.snam.it
www.snam.it

snam rete gas S.p.A.
Sede legale: San Donato Milanese (MI), Piazza Santa Barbara, 7
Capitale sociale Euro 1.200.000.000,00 i.v.
Codice Fiscale e iscrizione al Registro Imprese della CCIAA
di Milano, Monza Brianza, Lodi n. 10238291008
R.E.A. Milano n. 1964271, Partita IVA n. 10238291008
Società soggetta all'attività di direzione e coordinamento di snam S.p.A.
Società con unico socio

Rifacimento Allacciamento CIS Sparanise DN 100 (4"), DP 64 bar

Variante in Comune di Sparanise

N. D'ORDINE	PROPRIETARI ATTUALI	DATI CATASTALI											SUPERFICIE DA ASSERVIRE mq	INDENNITA' DI ASSERVIMENTO €	SUPERFICIE DA OCCUPARE TEMPORANEAMENTE PER L'ESECUZIONE DEI LAVORI mq	INDENNITA' DI OCCUPAZIONE TEMPORANEA E DANNI A CORPO €	TOTALE INDENNITA' A CORPO €	NOTE
		DITTA CATASTALE	FOGLIO	MAPPALE	QUALITA'	CLASSE	SUPERFICIE			REDDITO IMPONIBILE		CONFINI						
							Ha	a	ca	DOMIN.	AGR.							
1	2	3	4	5	6	7	8			9	10	11	12	13	14	15	16	17
4	**S.I.D.I. Gas S.p.a. Società Irpina Distribuzione Gas con sede in Avellino (AV)**, P.Iva 00573180643, Via Contrada Vasto n. 15 - 83100 Avellino (AV)	**S.I.D.I. Gas S.p.a. Società Irpina Distribuzione Gas con sede in Avellino (AV)** proprietà	9	5079	fu d accert		0	03	93			P.lle 580 - 288 - 100	26,00	100,00 €	110,00	6,60 €	106,60 €	

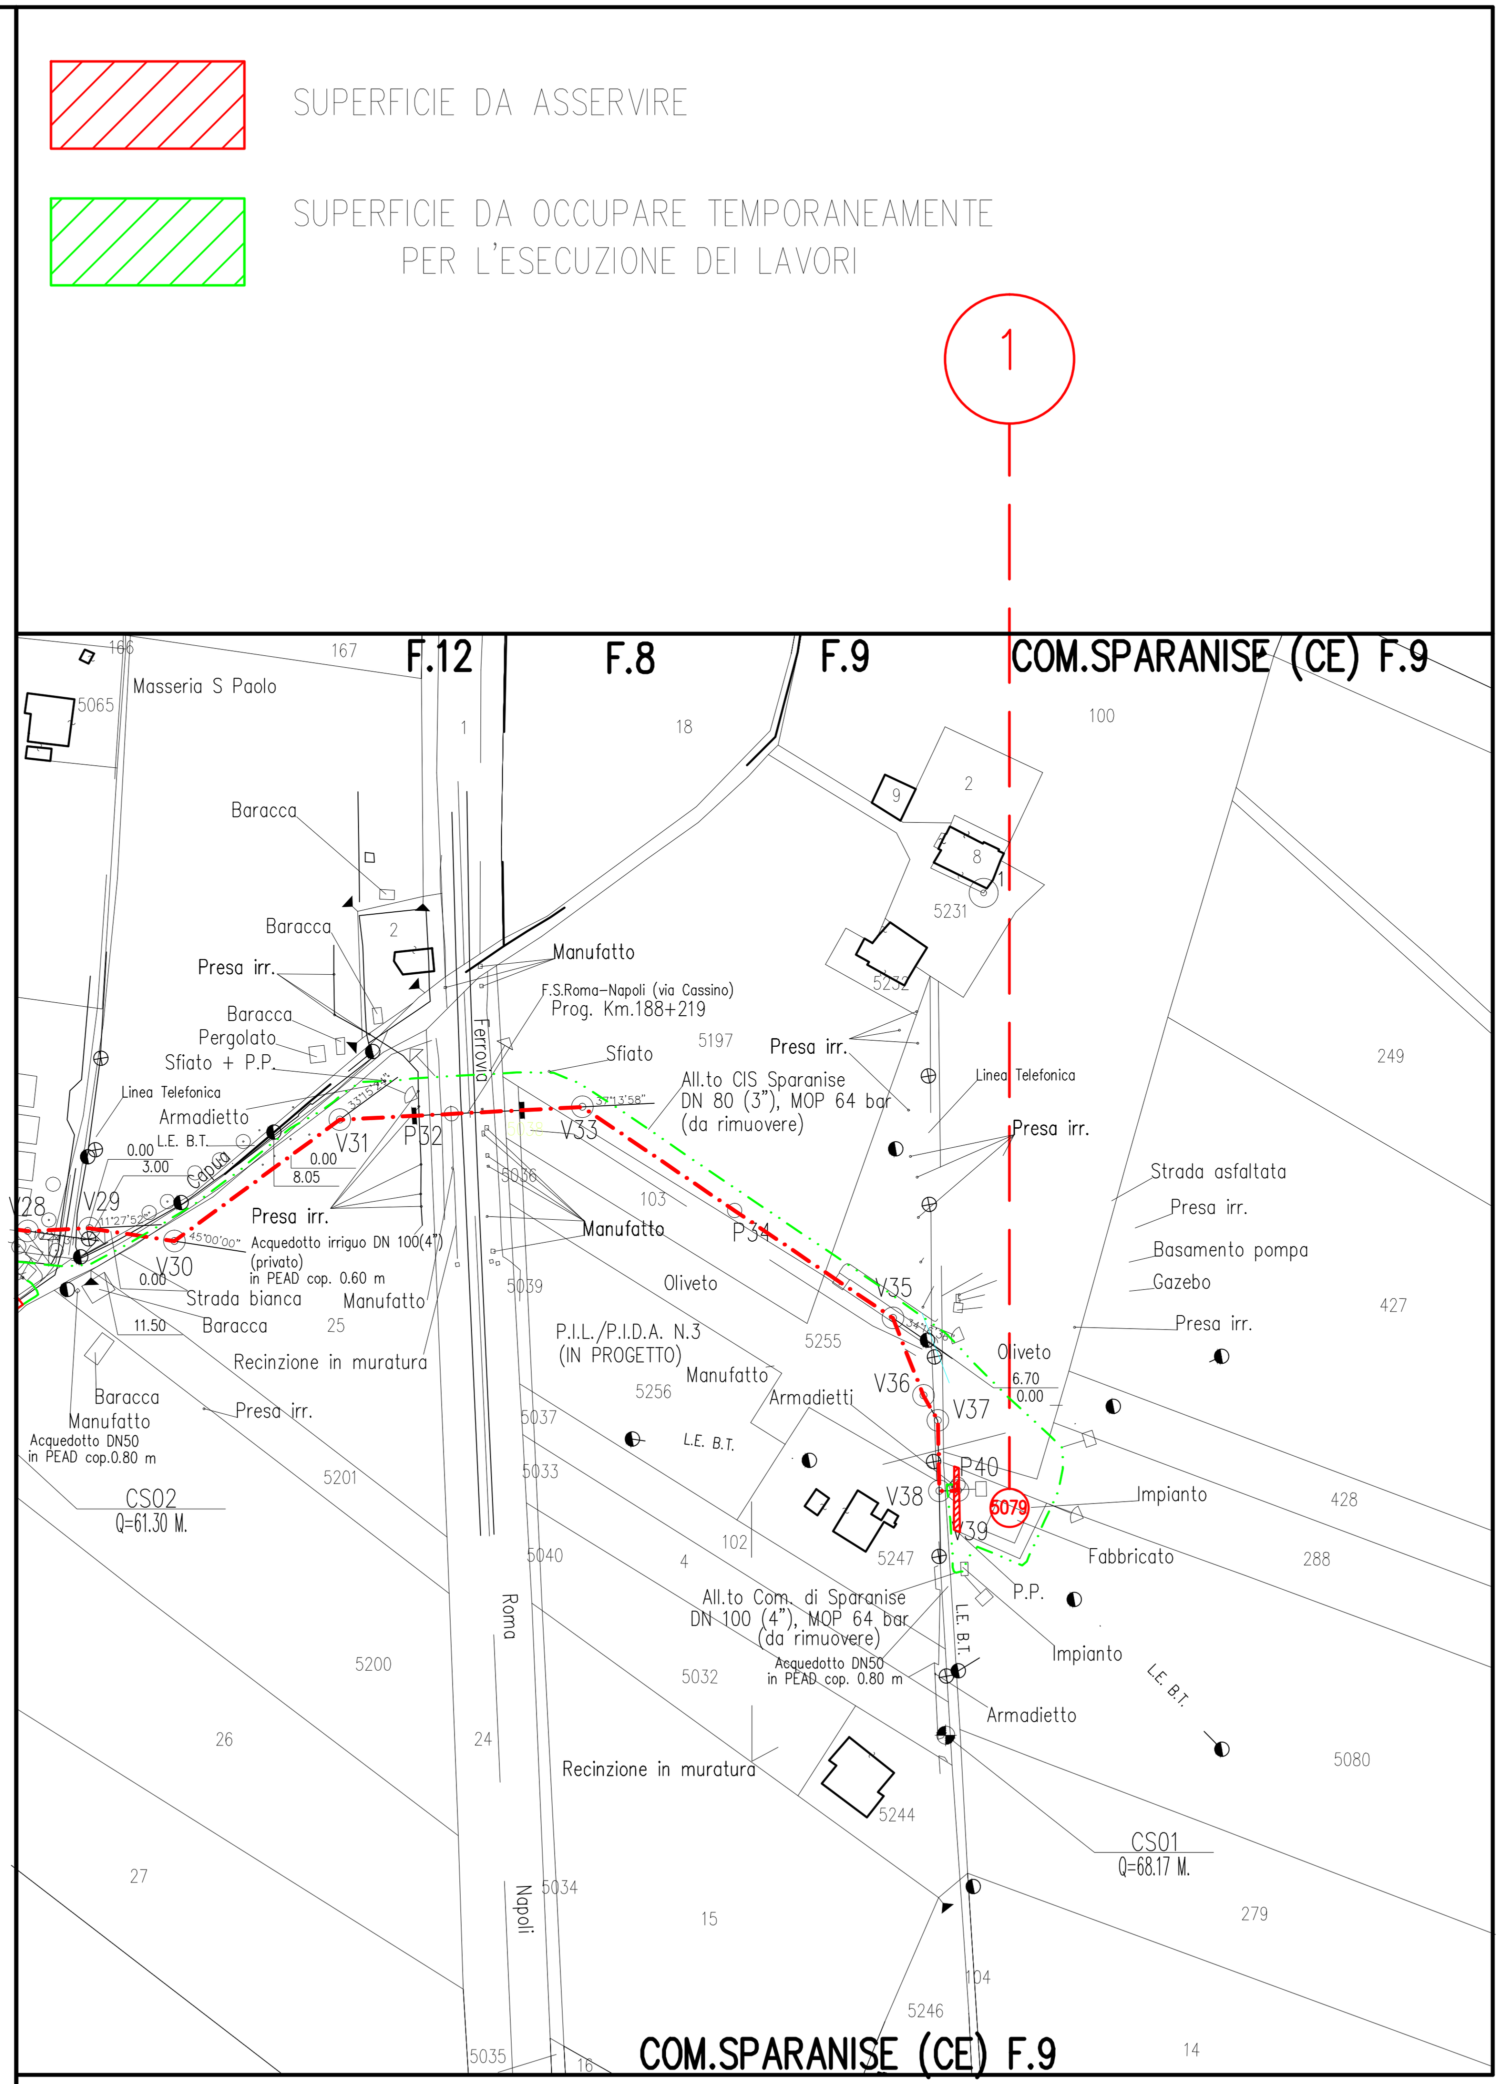

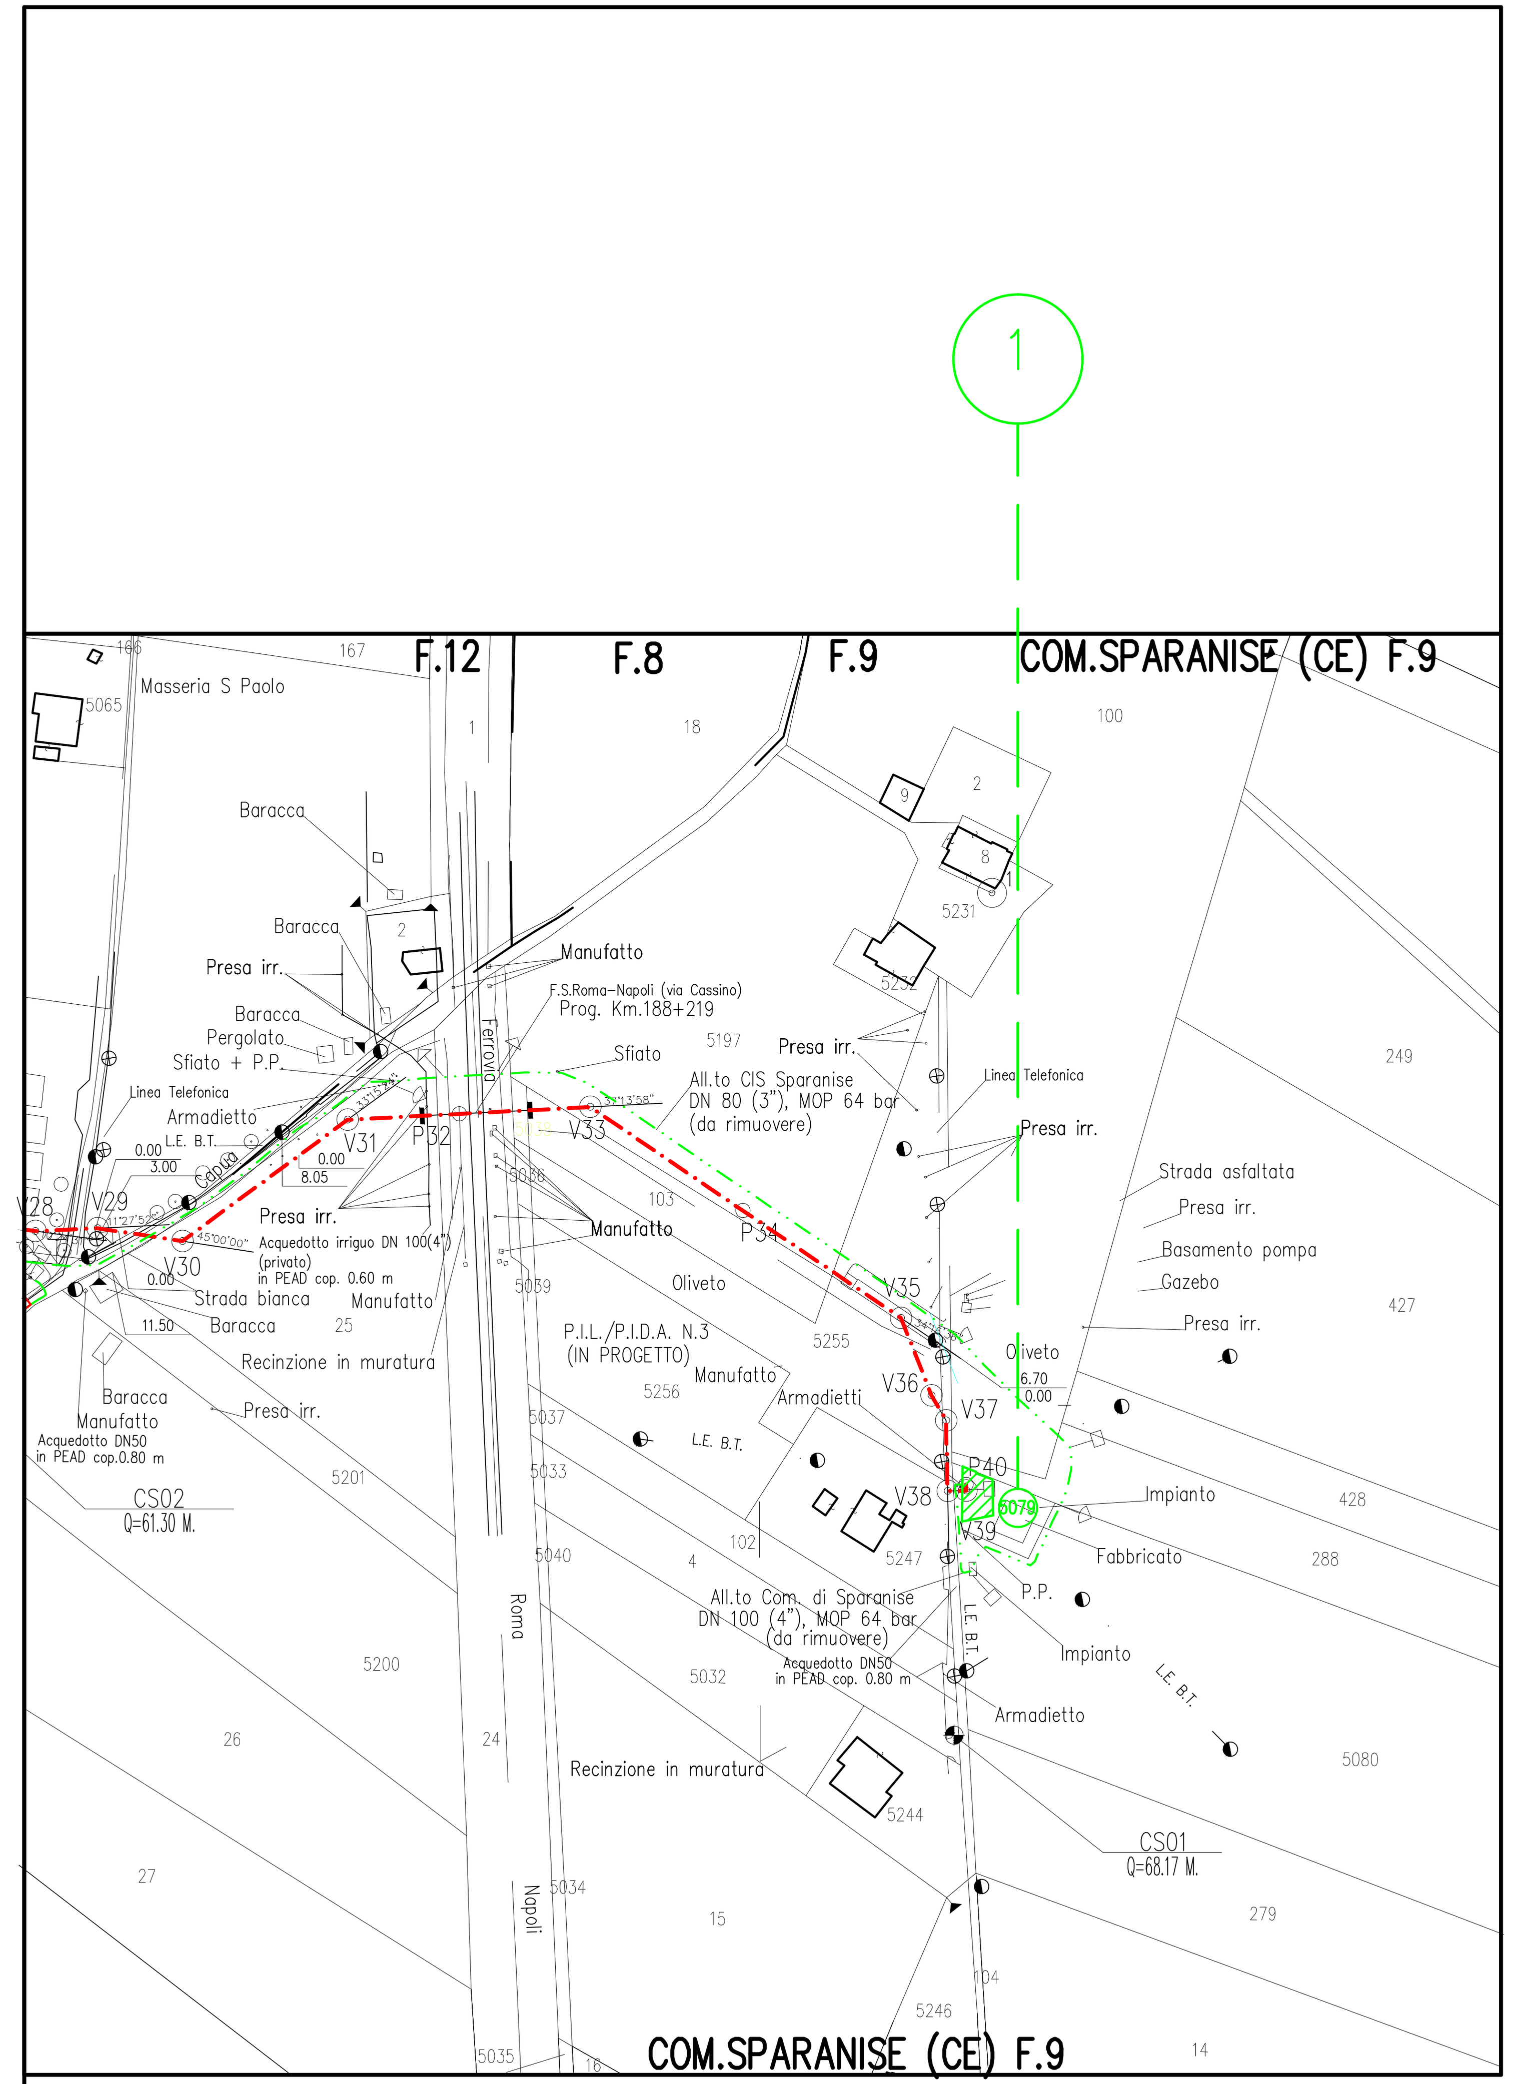

fonte: http://burc.regione.campania.it