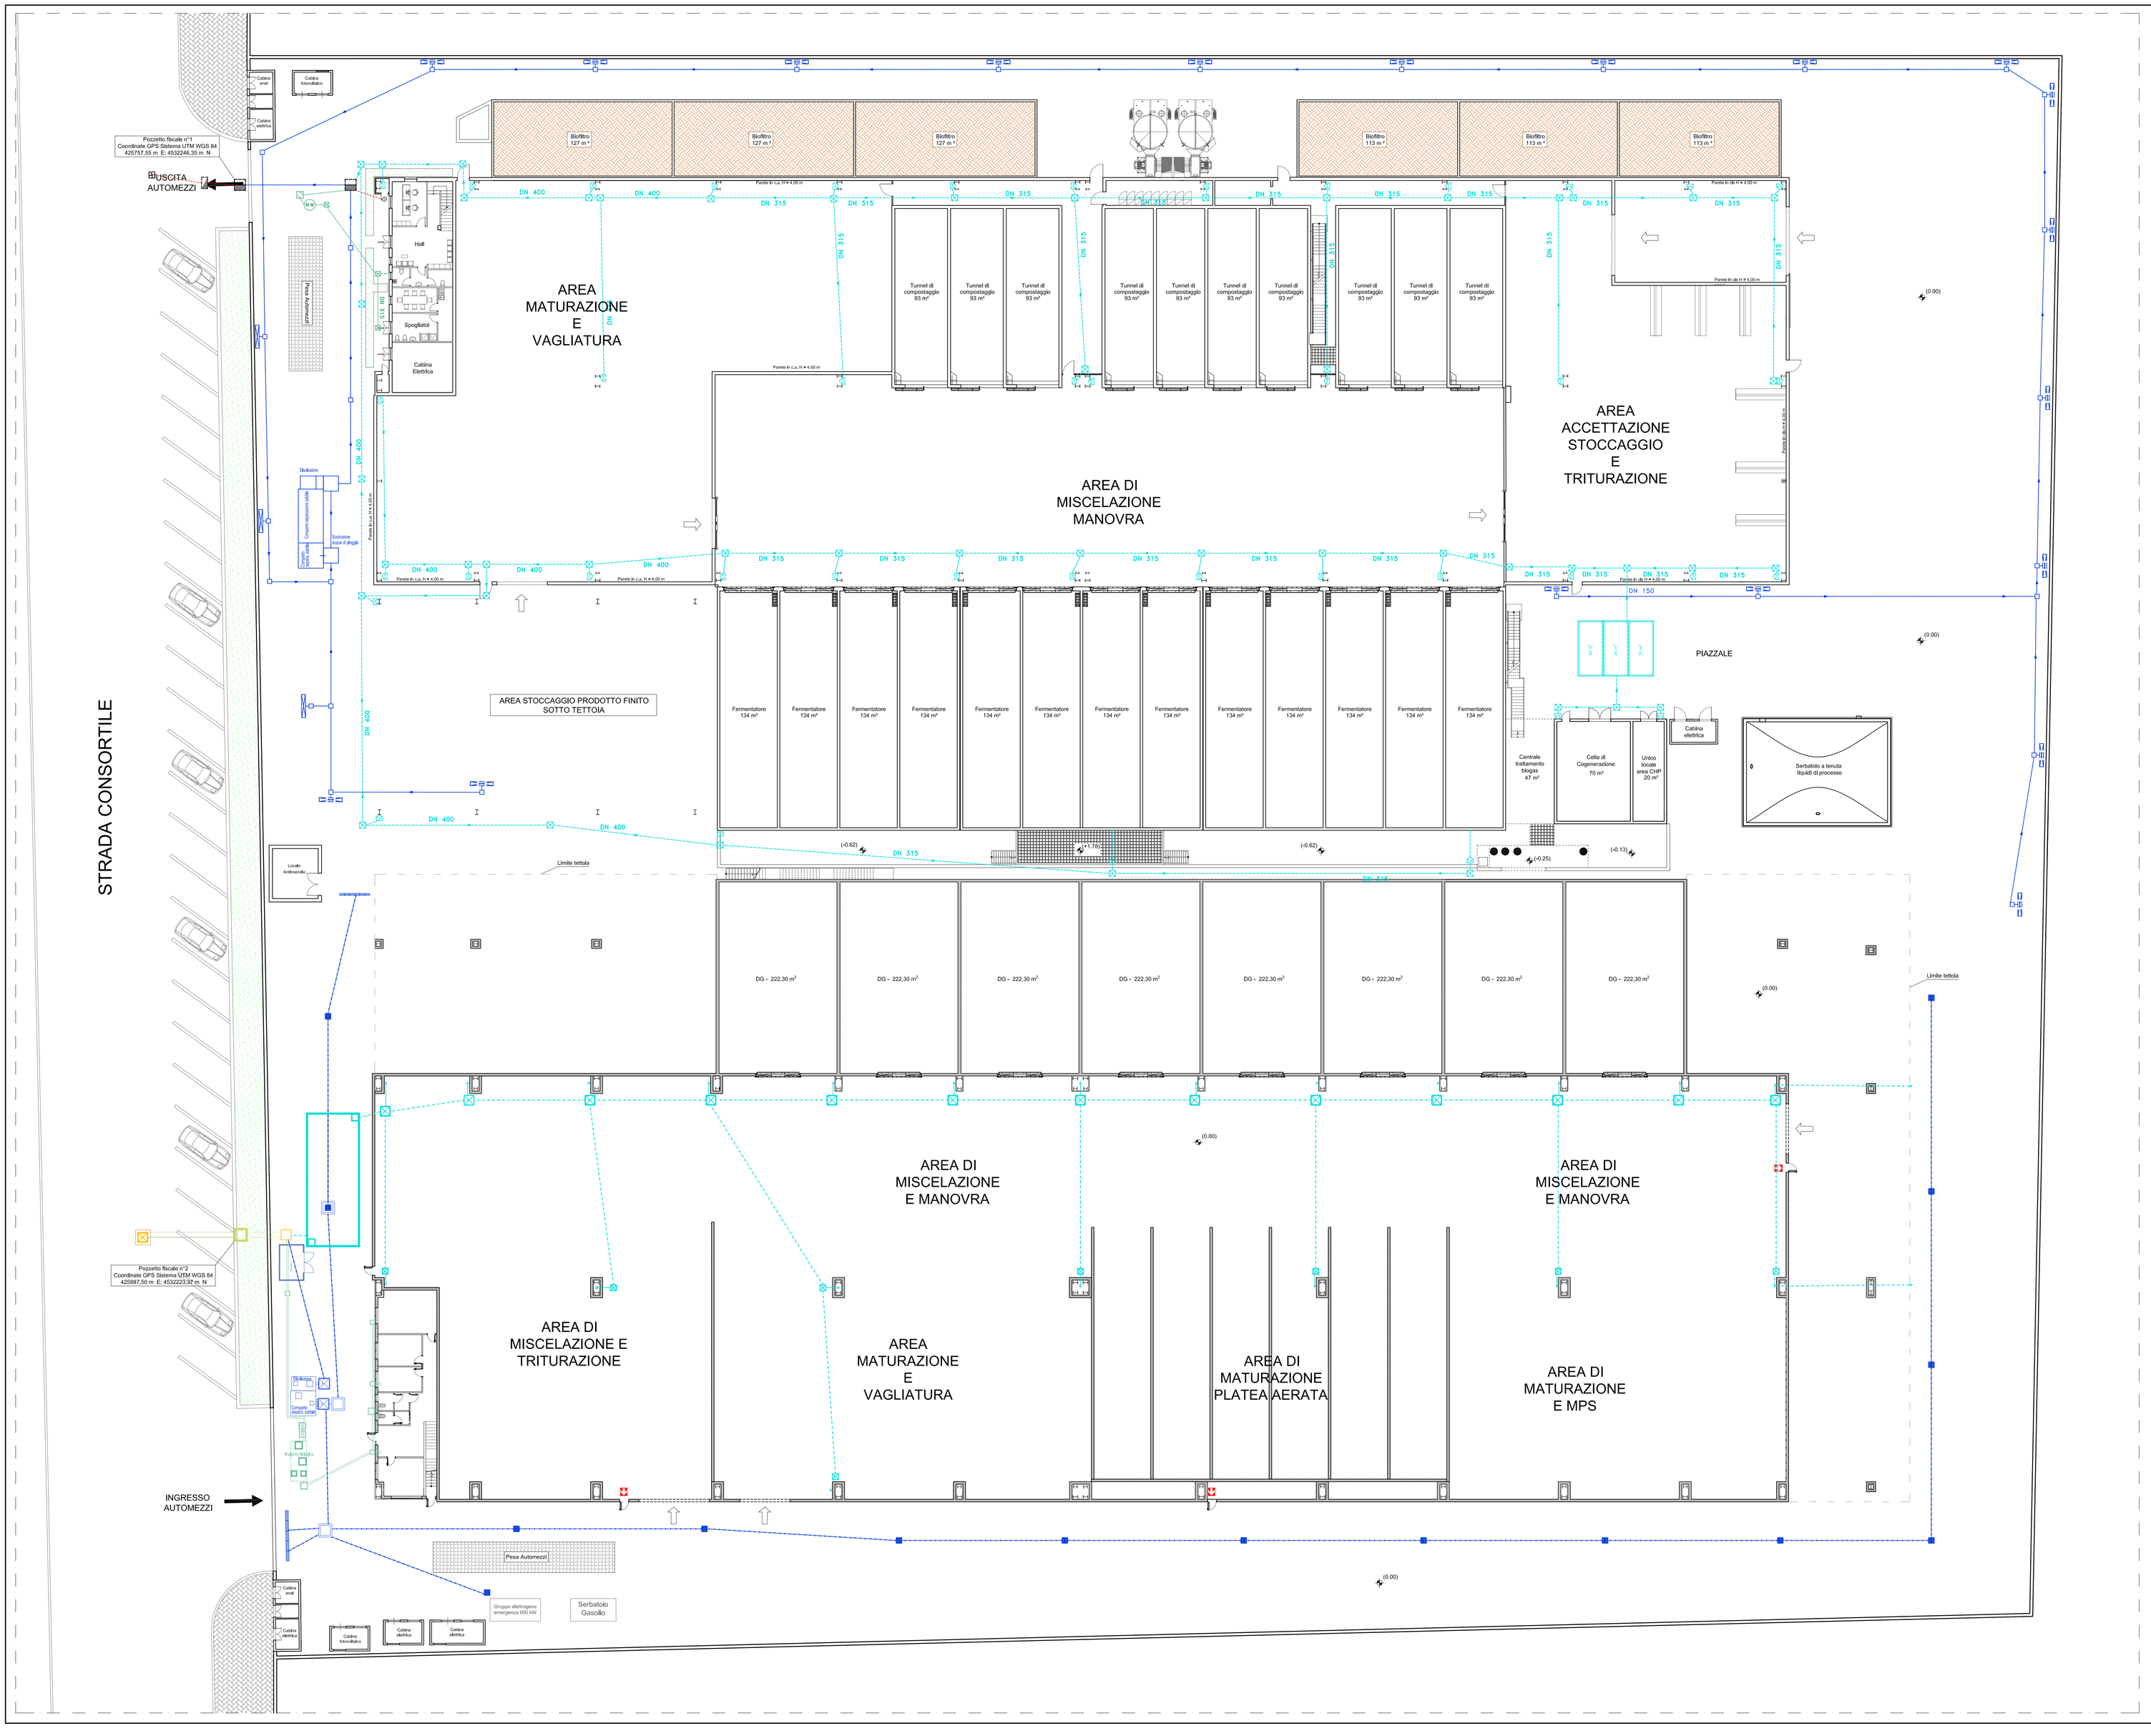

LEGENDA

- Tubazioni – Impianto Raccolta Acque Pluviali
- Pozzetto d'Ispezione – Impianto Raccolta Acque Pluviali
- Pluviale Verticale – Impianto Raccolta Acque Pluviali
- Tubazioni – Impianto Raccolta Acque Dilavamento Superfici Carrabili
- Pozzetto d'Ispezione – Impianto Raccolta Acque Dilavamento Superfici Carrabili
- Pozzetto con Caditoia – Impianto Raccolta Acque Dilavamento Superfici Carrabili
- Pozzetto di sollevamento – Impianto Raccolta Acque Dilavamento Superfici Carrabili
- Tubazioni – Impianto Raccolta Acque Nere
- Pozzetto d'Ispezione – Impianto Raccolta Acque Nere
- Vasca Imhof – Impianto Raccolta Acque Nere
- Pozzetto di clorazione
- Tubaziobe al Collettore Consortile
- Vasche raccolta acque piovane
- Vasche antincendio
- Campionatore automatico
- Misuratore di portata
- Pozzetto Fiscale

REGIONE CAMPANIA

PROVINCIA DI NAPOLI
COMUNE di Giugliano in Campania

L'AMMINISTRATORE UNICO (timbro e firma)

IL PROGETTISTA (timbro e firma)

Indice	Revisione / Revision / Modification	Data	Disegno

Castaldo High Tech S.p.a.

Sede Legale Via Balsamo, 32 – 80127 Napoli
Sede operativa Località Pozzo Rosso – Zona A3 Giugliano – 80014 Giugliano in Campania (NA)
Tel. 0.341.00.12/0234 www.chtecs.it
P.IVA 04.000.000.618 info@castaldohightech.it
e-mail PEC: castaldohightech@pec.it

GRUPPO / Group / Groupe: TEC.1.19	DISEGNO DI RIFERIMENTO N°: / Reference drawing / Plano de référence: – – – –	SCALA DISEGNO: / SCALE DRAWING / Echelle Dessin: 1:1
		SCALA PLOTTAGGIO: / Plot scale / Échelle de plot: 1:200
Allegato T – Planimetria scarichi idrici		SOSTITUISCE IL NUM. / Replaces drawing n. / Remplace le dessin n.: – – – – –
		DISEGNATO / Drawn by / Dessiné: 01/08/2019
		VERIFICATO / Checked by / Vérifié: 01/08/2019
		APPROVATO / Approved / Approuvé: 01/08/2019
COMMESSA: / Job / Commande: – – – –	LOCALITA': / Locality / Localité: Giugliano in Campania (NA)	DISEGNO N° : / Drawing N° / Dessin N°: 12.TEC.1.19 — Rev.: 0 — Pagina / page: –

A0

È vietato, senza la preventiva autorizzazione rilasciata, copiare, rendere disponibile o terzi questo documento
Without our previous authorization this drawing can neither be copied nor disclosed to third persons.

DATA E PLOTTAGGIO: 01/08/2019

fonte: http://burc.regione.campania.it

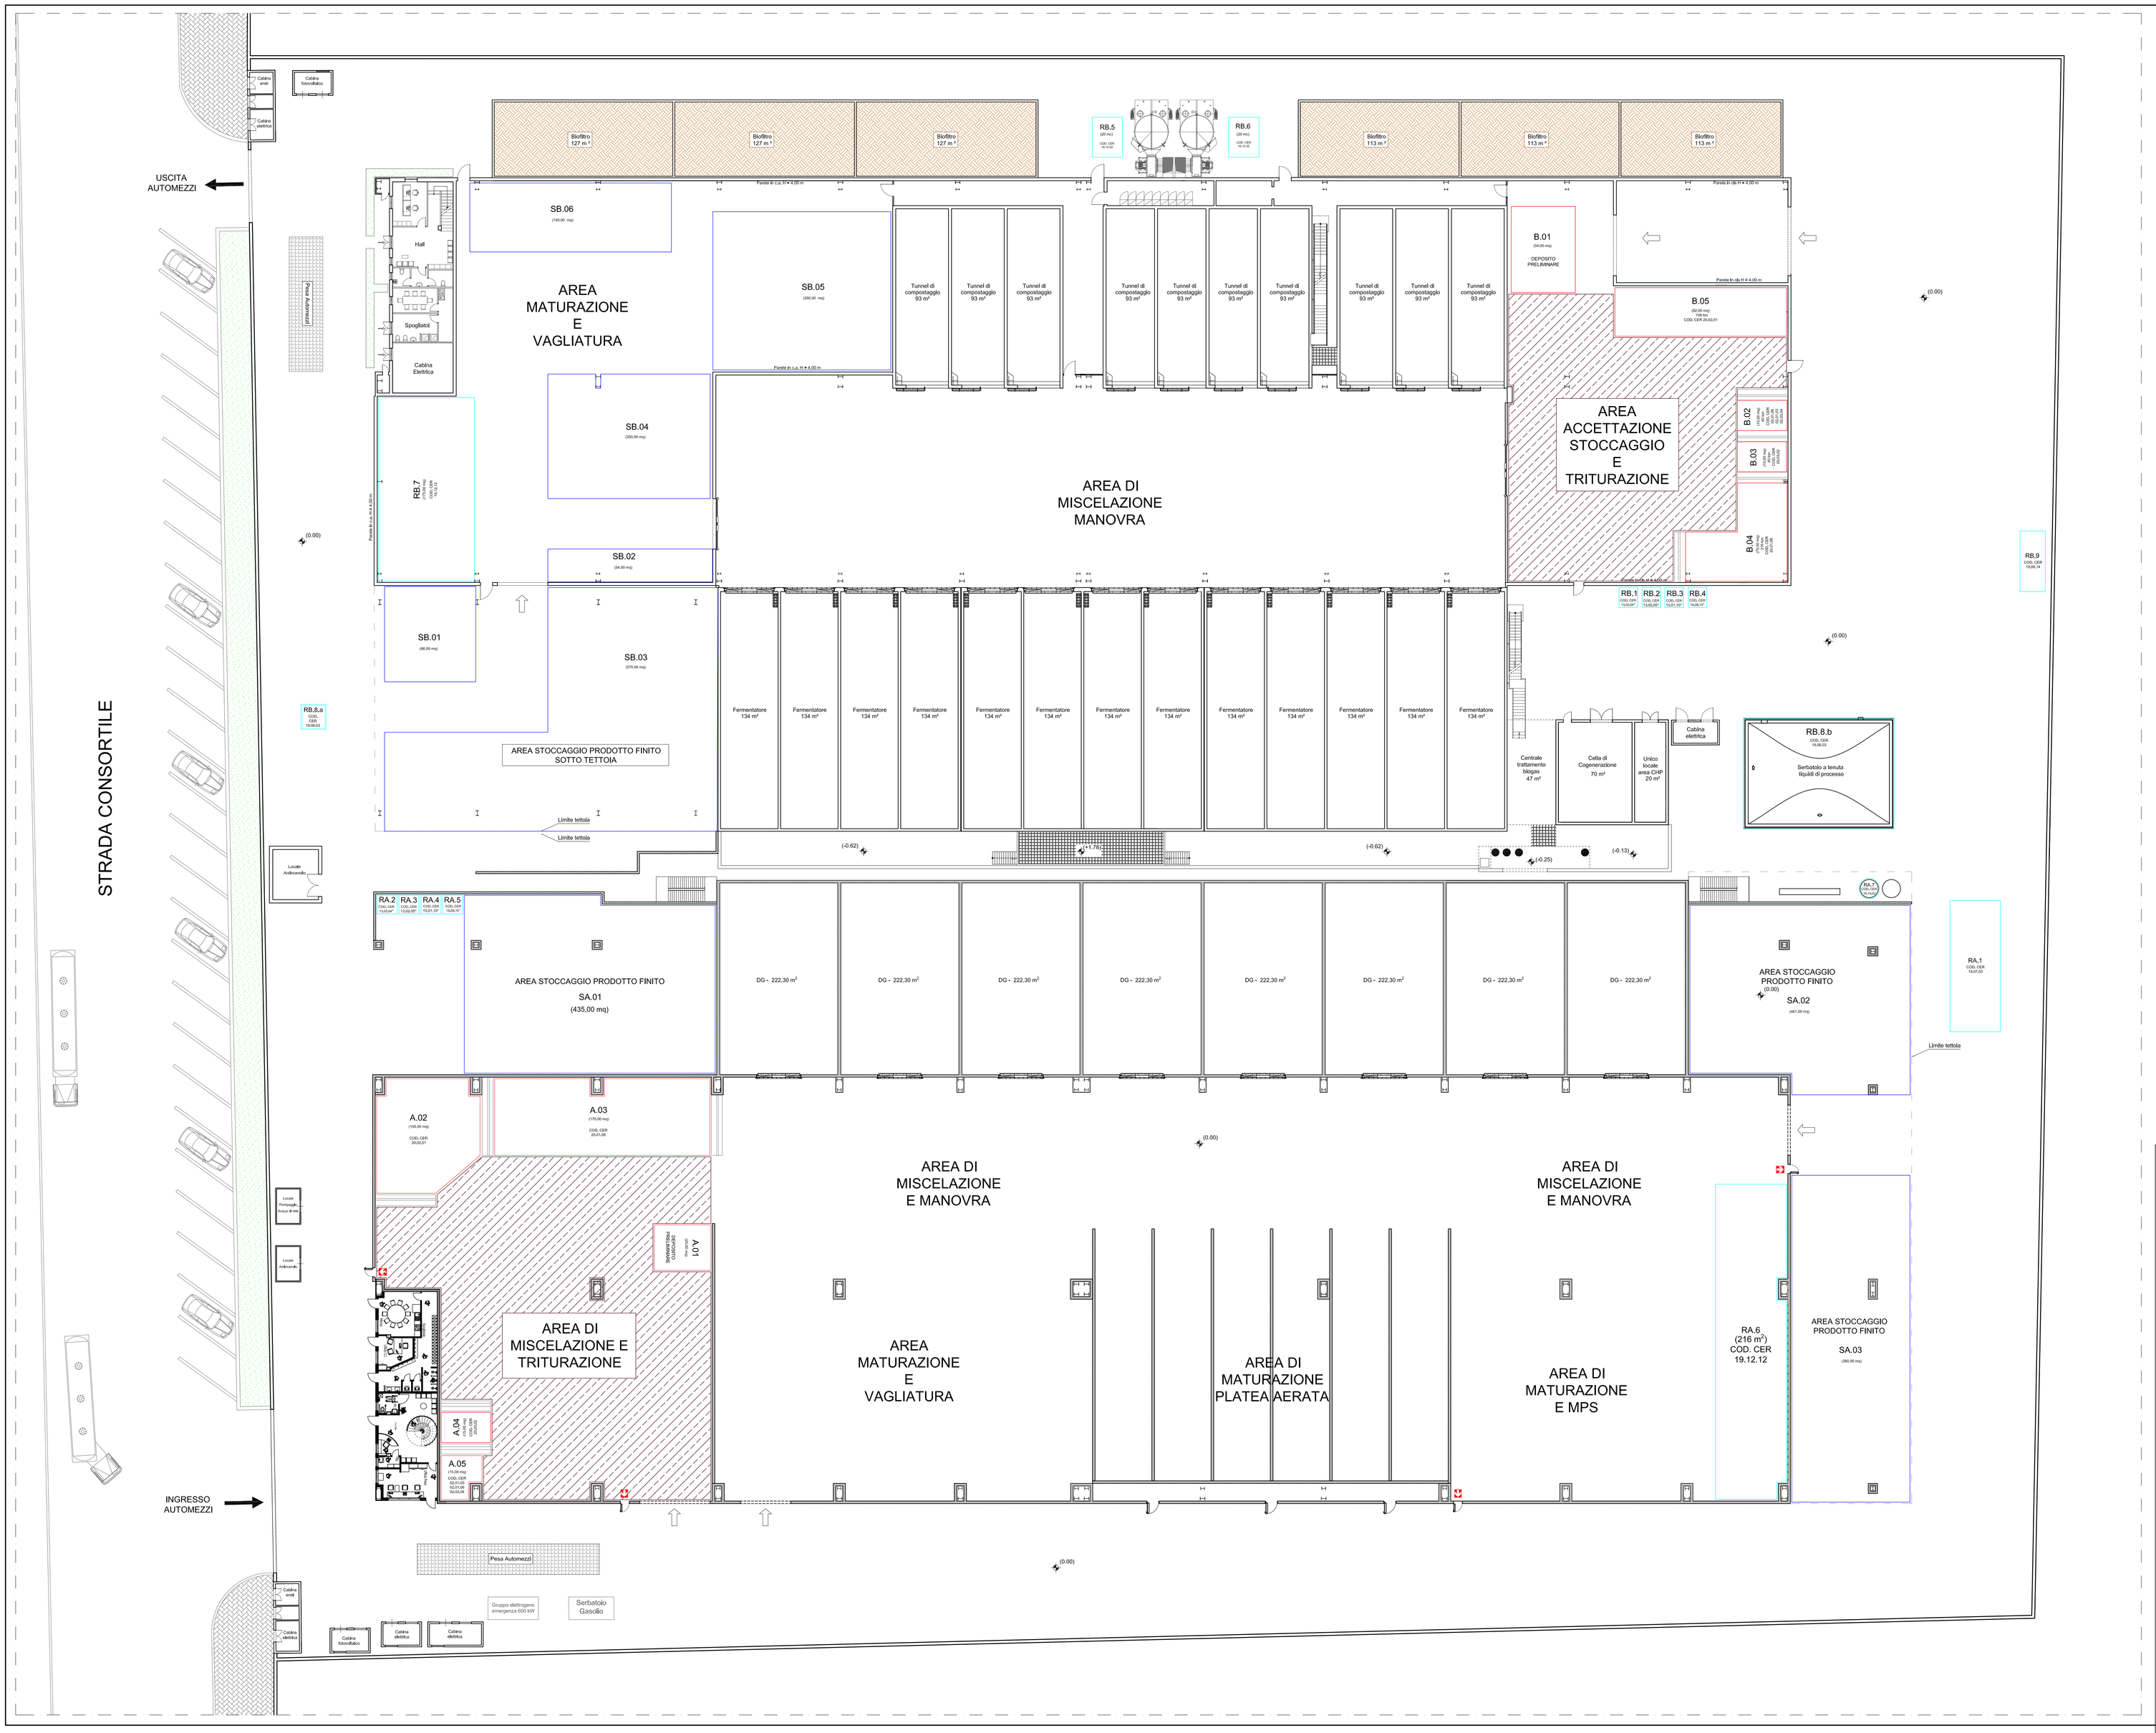

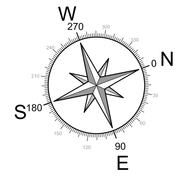

LEGENDA

- *Rifiuti in ingresso*
- *Rifiuti in uscita*
- *Prodotto finito – MPS*

IMPIANTO B - BIOGAS			
ID AREA	CODICI CER	MODALITA' DI STOCCAGGIO	DIMENSIONE (mq) O (mc)
B.01	Depos. Preliminare	Su pavimento industriale in cls	54 m^2
B.02	02.01.06 02.03.04 02.01.03	Su pavimento industriale in cls	15 m^2
B.03	20.03.02	Su pavimento industriale in cls	15 m^2
B.04	20.01.08	Su pavimento industriale in cls	75 m^2
B.05	20.02.01	Su pavimento Industriale in cls	82 m^2
RB.1	13.02.04*	Contenitore a tenuta	2 m^3
RB.2	13.02.05*	Contenitore a tenuta	2 m^3
RB.3	15.01.10*	Contenitore a tenuta	2 m^3
RB.4	19.08.10*	Contenitore a tenuta	2 m^3
RB.5	16.10.02	Vasca interrata a tenuta	20 m^3
RB.6	16.10.02	Vasca interrata a tenuta	20 m^3
RB.7	19.12.12	Su pavimento Industriale in cls	175 m^2
RB.8a	19.06.03	Vasca interrata a tenuta	16 m^3
RB.8b	19.06.03	Serbatoio a tenuta	790 m^3
RB.9	19.08.14	Cassone scarrabile a tenuta	30 m^3
SB.01	MPS	Su pavimento Industriale in cls	86 m^2
SB.02	MPS	Su pavimento Industriale in cls	54 m^2
SB.03	MPS	Su pavimento Industriale in cls	570 m^2
SB.04	MPS	Su pavimento Industriale in cls	200 m^2
SB.05	MPS	Su pavimento Industriale in cls	280 m^2
SB.06	MPS	Su pavimento Industriale in cls	140 m^2

IMPIANTO A - COMPOSTAGGIO			
ID AREA	CODICI CER	MODALITA' DI STOCCAGGIO	DIMENSIONE (mq) O (mc)
A.01	Depos. Preliminare	Su pavimento Industriale in cls	25 m^2
A.02	20.02.01	Su pavimento Industriale in cls	105 m^2
A.03	20.01.08	Su pavimento Industriale in cls	170 m^2
A.04	20.03.02	Su pavimento Industriale in cls	15 m^2
A.05	02.03.04 02.01.06 02.01.03	Su pavimento Industriale in cls	15 m^2
RA.1	19.07.03	Vasca interrata a tenuta	325 m^3
RA.2	13.02.04*	Contenitore a tenuta	2 m^3
RA.3	13.02.05*	Contenitore a tenuta	2 m^3
RA.4	15.01.10*	Contenitore a tenuta	2 m^3
RA.5	19.08.10*	Contenitore a tenuta	2 m^3
RA.6	19.12.12	Su pavimento Industriale in cls	216 m^2
RA.7	16.10.02	Serbatoio a tenuta	15 m^3
SA.01	MPS	Su pavimento Industriale in cls	435 m^2
SA.02	MPS	Su pavimento Industriale in cls	461 m^2
SA.03	MPS	Su pavimento Industriale in cls	380 m^2

REGIONE CAMPANIA

PROVINCIA DI NAPOLI
COMUNE di Giugliano in Campania

L'AMMINISTRATORE UNICO (timbro e firma)

IL PROGETTISTA (timbro e firma)

Indice	Revisione / Revision / Modification	Data	Disegno

Costaldo High Tech S.p.a.

Sede Legale: Via Galvanera 33 :: 80127 Napoli
Sede operativa: Località Parco Pironi :: Zona A3 Giugliano - Qualiano
80014 Giugliano in Campania (NA)
Tel. (+39) 081.5052788 www.chtspa.it
C.F. e P.IVA 04.592.030.963 Cap.Soc. 1.000.000,00 i.v.
e-mail PEC: costaldohightech@pec.it

GRUPPO / Group / Groupe: TEC1.19

DISEGNO DI RIFERIMENTO N°: / Reference drawing / Plane de référence: – – – –

SCALA DISEGNO: / Drawing Scale / Echelle Dessin: 1:1

SCALA PLOTTAGGIO: / Plot scale / Echelle de plot.: 1: 200

Allegato V – Planimetria area gestione rifiuti

SOSTITUISCE IL NOM. / Replaces Nominal / Remplace Nominal: – – – – –

DISEGNATO: / Drawn by / Dessiné: 01/08/2019

VERIFICATO: / Checked by / Verifié: 01/08/2019

APPROVATO: / Approved / Approuvé: 01/08/2019

COMMESSA: / Job / Commande: – – – –

LOCALITA': / Locality / Localité: Giugliano in Campania (NA)

DISEGNO N° :: / Drawing N° / Dessin N°: 14.TEC.1.19

Rev.: 0

Pagina / page: 1 / 1

A0

Il presente, nella sua interezza complessiva (prototipo, copia, revisione digitale o carta) questo documento
Without our previous authorization this drawing can neither be copied nor distributed to third persons.

fonte: http://burc.regione.campania.it
BURC n. Pubblicazione: 31/08/2020

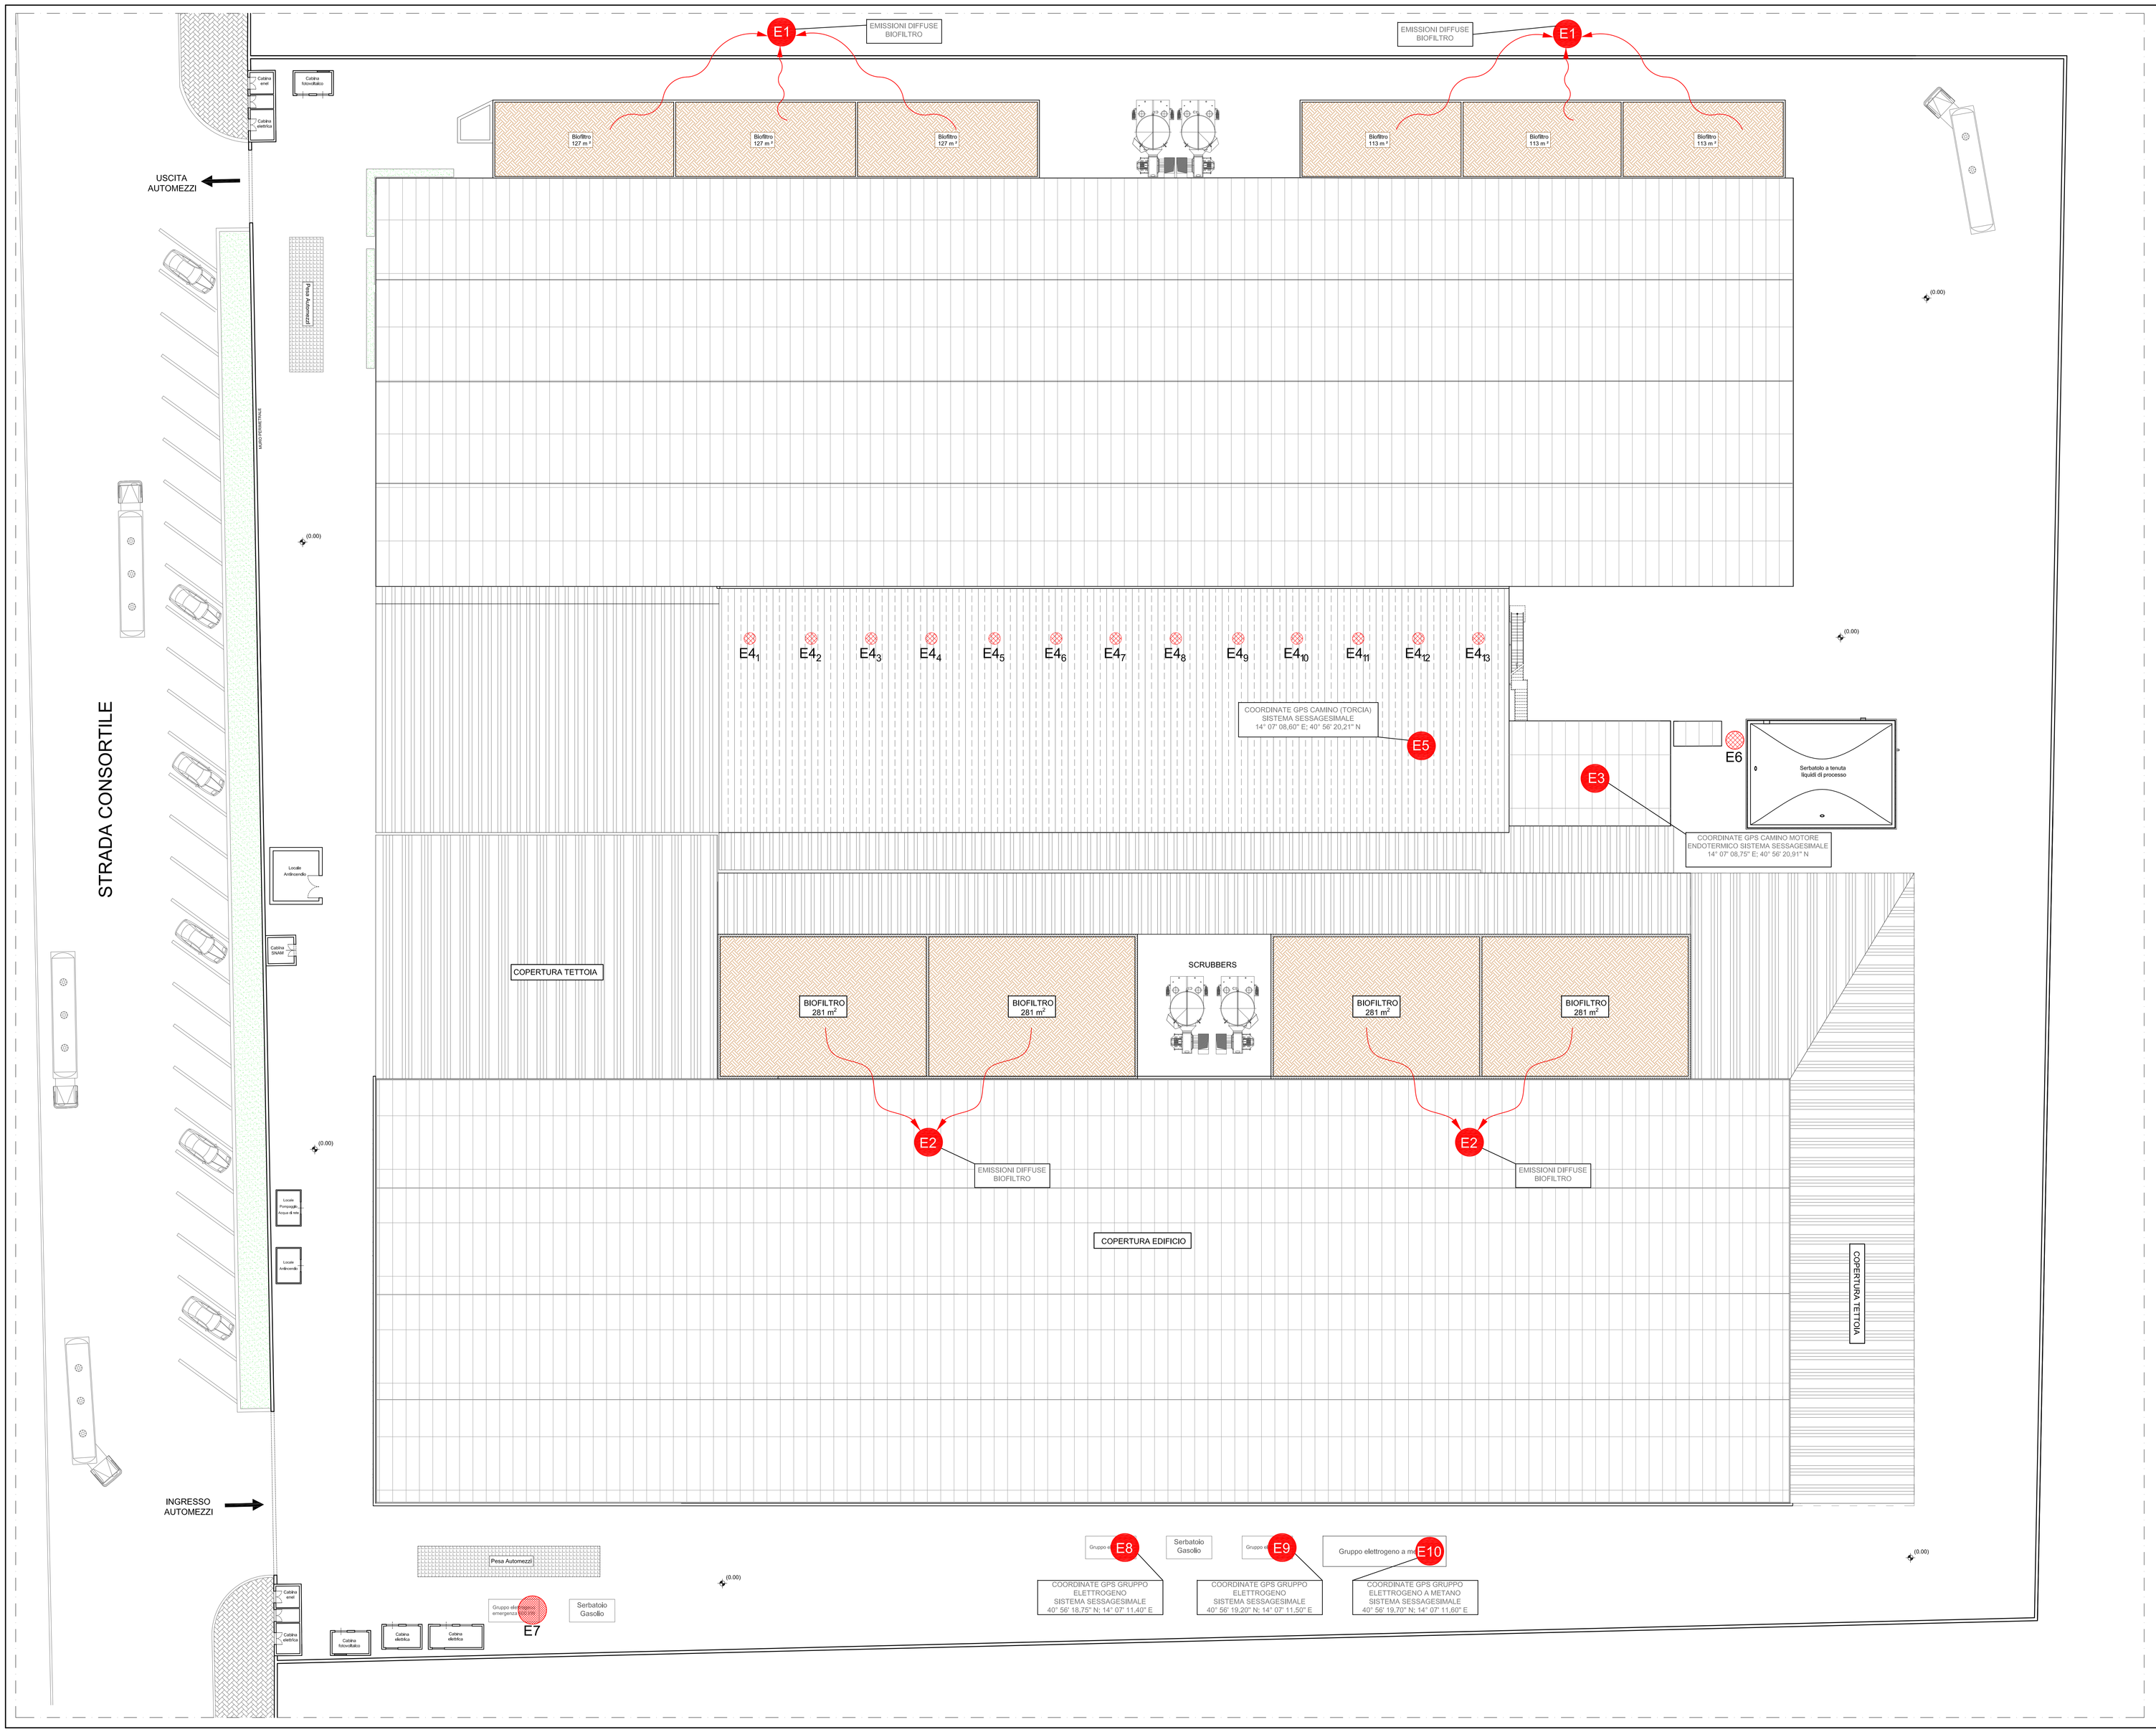

LEGENDA

	Biofiltro
	Punto di emissione in atmosfera
	Sfiato/camino di emergenza

REGIONE CAMPANIA

PROVINCIA DI NAPOLI
COMUNE di Giugliano in Campania

L'AMMINISTRATORE UNICO (timbro e firma)

IL PROGETTISTA (timbro e firma)

Indice	Revisione / Revision / Modification	Data	Disegno

Castaldo High Tech S.p.a.
Sede Legale, Via Ripacaina, 53 - c.a. 80127 Napoli
Sede operativa: Località Pozzo Pozzo 1° Zona ASI Giugliano - Napoli
Sede: Giugliano in Campania (NA)
Tel. (+39) 081.5058798 www.chtspa.it
e-mail: amministrazione@castaldohightech
e-mail PEC: castaldo@pec.it

GRUPPO / Group: TEC.1.19	DISEGNI DI RIFERIMENTO N°: Reference drawing / Plans de référence: — — — —	SCALA DISEGNO: Drawing Scale	1:1
		SCALA PLOTTAGGIO: Plot scale / Echelle de plot.	1:200
Allegato W – Planimetria emissioni in atmosfera		SOSTITUISCE IL N/A.: Replaces Number / Remplace Numéro	— — — — —
		DISEGNATO: Drawn by / Dessiné	01/08/2019
		VERIFICATO: Checked by / Verifié	01/08/2019
		APPROVATO: Approved / Approuvé	01/08/2019
COMMESSA: Job / Commande: — — — —	LOCALITA': Locality / Localité: Giugliano in Campania (NA)	DISEGNO N° : Drawing N° / Dessin N°: 13.TEC.1.19	Rev.: 0

Pagina / page: — / AO

È vietata, senza la preventiva autorizzazione riproduzione, copiare, rendere disponibile a terzi questo documento
Without our previous authorization this drawing can neither be copied nor disclosed to third persons.

fonte: http://burc.regione.campania.it

data ultimo aggiornamento: 01/08/2019