REGIONE CAMPANIA

Giunta Regionale della Campania

Direzione Generale per la Mobilità

Trasporto Marittimo - Demanio Marittimo Portuale

PORTO DI FORIO

(COMUNE DI FORIO
CITTA' METROPOLITANA DI NAPOLI)

GRAFICO RELATIVO ALLA DESTINAZIONE DELLE AREE DELL'AMBITO PORTUALE DI FORIO

PLANIMETRIA GENERALE
SCALA 1:1000

TAVOLA UNICA

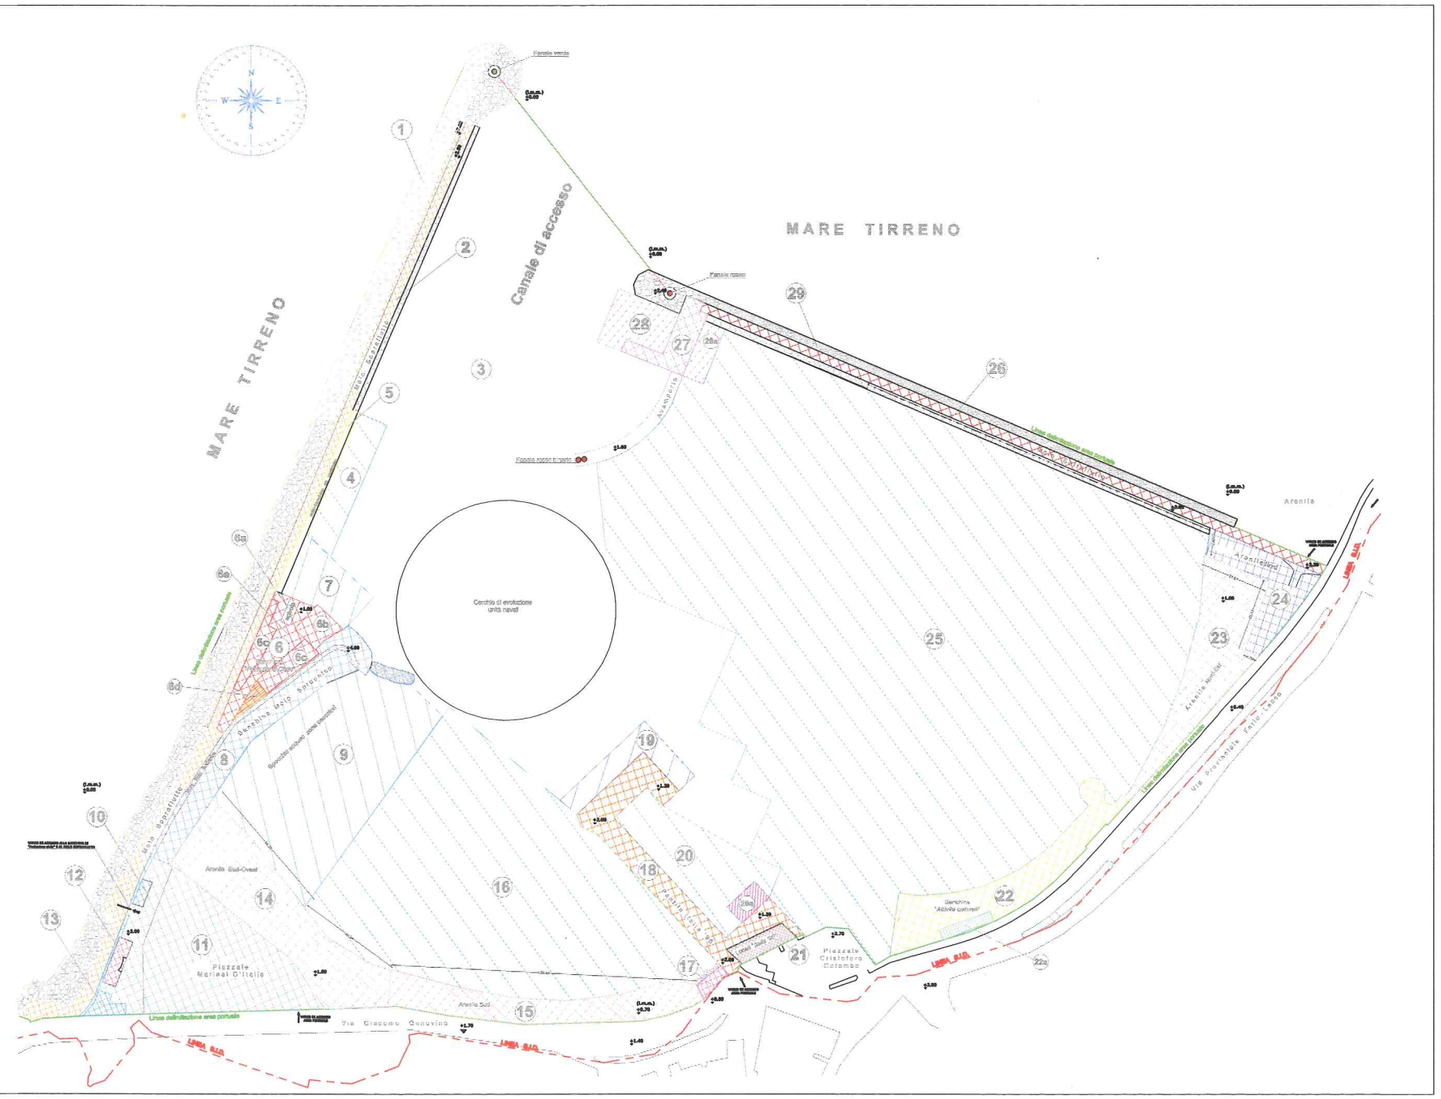

LEGENDA AREA PORTUALE DI FORIO

	ROSSO	Delimitazione area demaniale S.I.D.
	VERDE	Delimitazione area portuale

PROGRESSIVO E IDENTIFICAZIONE	DESCRIZIONE	SUPERFICIE MQ. Parziale	SUPERFICIE MQ. Totale
1	Opere a difesa dal mare		5.815,24
2	**Molo sopraflutto:** Opere a difesa dal mare, accesso e transito ai veicoli autorizzati, passeggiata		3.013,23
3	**Specchio acqueo :** destinato all'accesso ed uscita dall'area portuale, nonchè alle manovre ed evoluzioni delle unità navali		32.802,00
4	**Specchio acqueo :** destinato all'ormeggio di unità navali da diporto		876,00
5	**Sotto-banchina** (da realizzare) per l'ormeggio delle unità navali da diporto		268,00
6	**Banchina "Protezione civile" :** ormeggio di unità navali in caso di emergenza, per operazioni di varo, alaggio e operazioni tecniche in genere, sosta breve barche alate e raccolta rifiuti prodotti dalle unità navali		1.362,80
6a	**Scivolo** per operazioni di varo e alaggio delle unità navali	55,00	
6b	**Area** per operazioni tecniche con autogrù	220,00	
6c	**Area destinata** alla sosta breve e temporanea delle barche alate	217,00	
6d	**Area raccolta rifiuti** prodotti dalle unità navali	72,00	
6e	**Costiera di passaggio** per mezzi di emergenza, per automezzi destinati alle operazioni di alaggio e varo e passaggio pedonale per accedere al realizzando sotto-banchina	548,80	
7	**Specchio acqueo :** destinato all'ormeggio di unità navali in caso di emergenze, per operazioni di varo, alaggio e operazioni tecniche in genere		846,66
8	**Banchina Molo Barbarica :** ormeggio unità da pesca, sbarco e vendita diretta pescato (secondo ordinanza), manifestazioni, eventi		2.006,77
9	**Specchio acqueo :** destinato ad ormeggio, manovre ed evoluzioni unità navali da pesca		5.688,54
10	**Locale** adibito a punto vendita diretta del pescato locale fresco		56,45
11	**Piazzale "Marinai d'Italia" :** area parcheggio autoveicoli e sosta mezzi guardia costiera e altre Forze dell'ordine, sosta veicoli di emergenza, manifestazioni, eventi ed area per allestimento temporaneo di mercatini e fiere		3.968,33
12	**Locali installati alla Sig.ra Lucia Capuano adibiti a :** Sala conferenze ed attività sociali		141,22
13	**Area destinata** alla lavorazione, da parte dei pescatori locali, delle reti da pesca		123,07
14	**Arenile Sud-Ovest :** Area destinata a manifestazioni ed attività ludico - ricreative e sportive		3.041,07
15	**Arenile Sud** - area destinata a servizi ed attività turistico-commerciali (strutture ombreggiamento, pedane, pedane di camminamento, pontiletti, gazebo, tensostrutture)		1.806,53
16	**Specchio acqueo :** destinato all'ormeggio, a pontile e gavitello, di unità navali da diporto di lunghezza max o pari a metri 10		13.662,27
17	**Area di sosta** per veicoli dell'Autorità marittima, delle altre Forze dell'Ordine ed ai mezzi per eventuali emergenze		85,00
18	**Pontile "Italia '90"** destinato al transito passeggeri		1.816,19
19	**Specchio acqueo :** destinato all'ormeggio di unità navali effettuanti trasporto passeggeri		761,19
20	**Specchio acqueo :** destinato all'ormeggio di unità navali da diporto previo rilascio di concessione demaniale con realizzazione da idoneo sottobanchinamento		1.949,00
20a	**Specchio acqueo :** destinato all'ormeggio di unità navali dell'Autorità marittima, delle altre Forze dell'Ordine ed alle unità navali per eventuali emergenze		170,00
21	**Stazione marittima "Italia '90":** Uffici Guardia costiera, biglietterie, sala attesa, servizi igienico-sanitari e impianti tecnologici		249,45
22	**Banchina "Attività culturali" :** ormeggio unità navali, manifestazioni ed eventi		1.893,00
22a	**Banchina "Attività culturali":** area destinata agli uffici Direzione portuale		125,00
23	**Arenile Nord-Est :** area destinata a manifestazioni ed attività ludico - ricreative e sportive		2.115,84
24	**Arenile Nord-Est :** Area destinata a servizi tecnologici (cabina Enel, serbatoi acqua, locali antincendio), servizi igienico-sanitari e servizi essenziali (spogliatoi per gli operatori portuali e box deposito materiali ed attrezzature per la balneiro)		1.062,98
25	**Specchio acqueo :** destinato all'ormeggio di unità navali da diporto, così come stabilito nel Piano Ormeggi ed in casi eccezionali all'ormeggio di altre unità navali		46.278,73
26	**Molo sottoflutto :** Opere a difesa dal mare, passeggiata pedonale e in via eccezionale a percorso di emergenza		1.326,29
27	**Banchina avamporto :** Per una superficie di mq. 506,50 destinata a distributore per erogazione carburanti per le unità navali (distributore da realizzare)	506,50	860,50
28	**Specchio acqueo lato Ovest :** destinato all'ormeggio per rifornimento carburanti		673,00
28a	**Specchio acqueo lato Est :** destinato all'ormeggio per rifornimento carburanti per unità navali con lunghezza non superiore o pari a mt. 10		289,00
29	Opere a difesa dal mare		2.160,42
	TOTALE GENERALE SUPERFICIE AREA PORTUALE MQ.		**137.283,67**

GIUNTA REGIONALE DELLA CAMPANIA DIREZIONE GENERALE MOBILITÀ

fonte: http://burc.regione.campania.it