


LINEA 1 - lavaggio, asciugatura, disossidazione, sgrassaggio						
Posiz.	Volume operativo	Descrizione trattamento	Prodotti / sostanze	T (°C)	Specifica operativa composizione bagni	Punto di emissione
172	2600	Disossidazione	ARDROX 1873A	79-85	SG5-162	E99
173	2340	Disossidazione	TURCO 4181L	88-93	SG5-197	E99
176	4320	Disossidazione	TURCO 4181L	88-93	SG5-197	E99
177	4320	Sgrassaggio alcalino acquoso	ARDROX 6376	66-77	SG5-109	E99
178	2500	Disossidazione	TURCO 4409	Amb.	SG5-71	E99
179	2500	Risciacquo	ACQUA	Amb.	n.a.	E99
180	2500	Risciacquo Permanganato	ACQUA	Amb.	n.a.	E97
181	2500	Risciacquo	ACQUA	Amb.	n.a.	E99
182	2600	Permanganato	TURCO 4338L	82-93	SG5-101	E99
183	2500	Olio disidratante protettivo	ARDROX 3968	Amb.	SL-5	E97
184	2500	Risciacquo	ACQUA	Amb.	n.a.	E99
185	2600	Asciugatura	ACQUA CALDA	80	n.a.	E97
187	N.A.	Cabina Lavaggio Spruzz. Aria/Acqua	N.A.	n.a.	n.a.	E99
LINEA 2 - lavaggio, asciugatura, strippaggio						
Posiz.	Volume operativo	Descrizione trattamento	Prodotti / sostanze	T (°C)	Specifica operativa composizione bagni	Punto di emissione
144	2340	strippaggio	ACIDO NITRICO	Amb.	SG5-149	E100
145	800	strippaggio	Acido cloridrico	63-70	SG5-212	E100
146	2340	Risciacquo	ACQUA	Amb.	n.a.	E100
147	vuota	vuota	vuota	vuota	vuota	E100
150	2340	risciacquo	ACQUA	Amb.	n.a.	E100
151	100	passivazione	ACIDO NITRICO	Amb.	SG5-191	E100
152	2340	strippaggio	ACIDO NITRICO	Amb.	SG5-223	E100
154	2340	Asciugatura	Acqua calda	55-60	n.a.	E100
155	2340	risciacquo	ACQUA	Amb.	n.a.	E100
160	2340	Sverniciatura	Ardrox 2302 Ardrox 2302sa	80-110	SG5-53	E100
161	2340	Strippaggio Plasma	ENSTRIP GT 376 A e B	50-55	SG5-141	E100
162	2340	risciacquo	ACQUA	Amb.	n.a.	E100
163	2340	risciacquo	ACQUA	Amb.	n.a.	E100


Posiz.	Volume operativo	Descrizione trattamento	Prodotti / sostanze	T (°C)	Specifica operativa composizione bagni	Punto di emissione
164	2340	Travaso	n.a.	n.a.	n.a.	E100
166	1870	Risciacquo	Acqua fredda	n.a.	n.a.	E100
167	1300	ATTACCO TI/AL	Bonderite C/AK 5578L	60	n.a.	E100
168	1870	Asciugatura	Acqua calda	80-90	n.a.	E99
169	1870	Sgrassaggio alcalino acquoso	ARDROX 6376	60-77	SG5-109	E100
170	1870	Sgrassaggio alcalino acquoso	ARDROX 6376	60-77	SG5-109	E99
171	1870	risciacquo	ACQUA	Amb.	n.a.	E100
143	n.a.	Cabina Lavaggio Spruzz. Aria/Acqua	n.a.	n.a.	n.a.	E100
LINEA 3 - sgrassaggio						
Posiz.	Volume operativo	Descrizione trattamento	Prodotti / sostanze	T (°C)	Specifica operativa composizione bagni	Punto di emissione
106	18570	Risciacquo	ACQUA			
107	VUOTA	vuota	vuota	vuota	vuota	
109	2340	ATTACCO TI/AL	TURCO 5578	Amb.	attacco TI/AL	E100
111	2340	Risciacquo	ACQUA	Amb.	n.a.	
115	2340	Asciugatura	ACQUA CALDA	88-93	n.a.	
119	1870	Sgrassaggio alcalino acquoso	ARDROX 6333A	66-77	SG5-215	E99
121	1870	Risciacquo	ACQUA	n.a.	n.a.	
LINEA 4 - Nichelatura						
Posiz.	Volume operativo	Descrizione trattamento	Prodotti / sostanze	T (°C)	Specifica operativa composizione bagni	Punto di emissione
57	2340	Asciugatura	ACQUA	66-93	n.a.	E97
61	2340	Risciacquo	ACQUA	Amb.	n.a.	E97
62	2340	Deceratura	D-SOLV	85-95	SG2-cera C	E97
63	2340	Sgrassaggio alcalino acquoso	ARDROX 6376	66-77	SG5-109	E97
65	2340	Cleaning a ultrasuoni	ACIDO NITRICO	66-77	n.a.	E97
67	2340	Risciacquo	ACQUA	Amb.	n.a.	E97
69	2340	Risciacquo	ACQUA	Amb.	n.a.	E97
71	2340	Cleaning a ultrasuoni	TURCO 4338L	82-90	SG5-101	E97

Posiz.	Volume operativo	Descrizione trattamento	Prodotti / sostanze	T (°C)	Specifica operativa composizione bagni	Punto di emissione
79	1870	Risciacquo	ACQUA	Amb.	n.a.	E97
80	1870	nichelatura	NI CLORURO - ACIDO CLORIDRICO	Amb.	SG5-4	E97
81	1870	attacco Acido	ACIDO CLORIDRICO	Amb.	SG5-3	E97
85	2340	nichelatura	NI SULFAMMATO - NI CLORURO - ACIDO CLORIDRICO ACIDO BORICO	46-54	SG5-5	E97

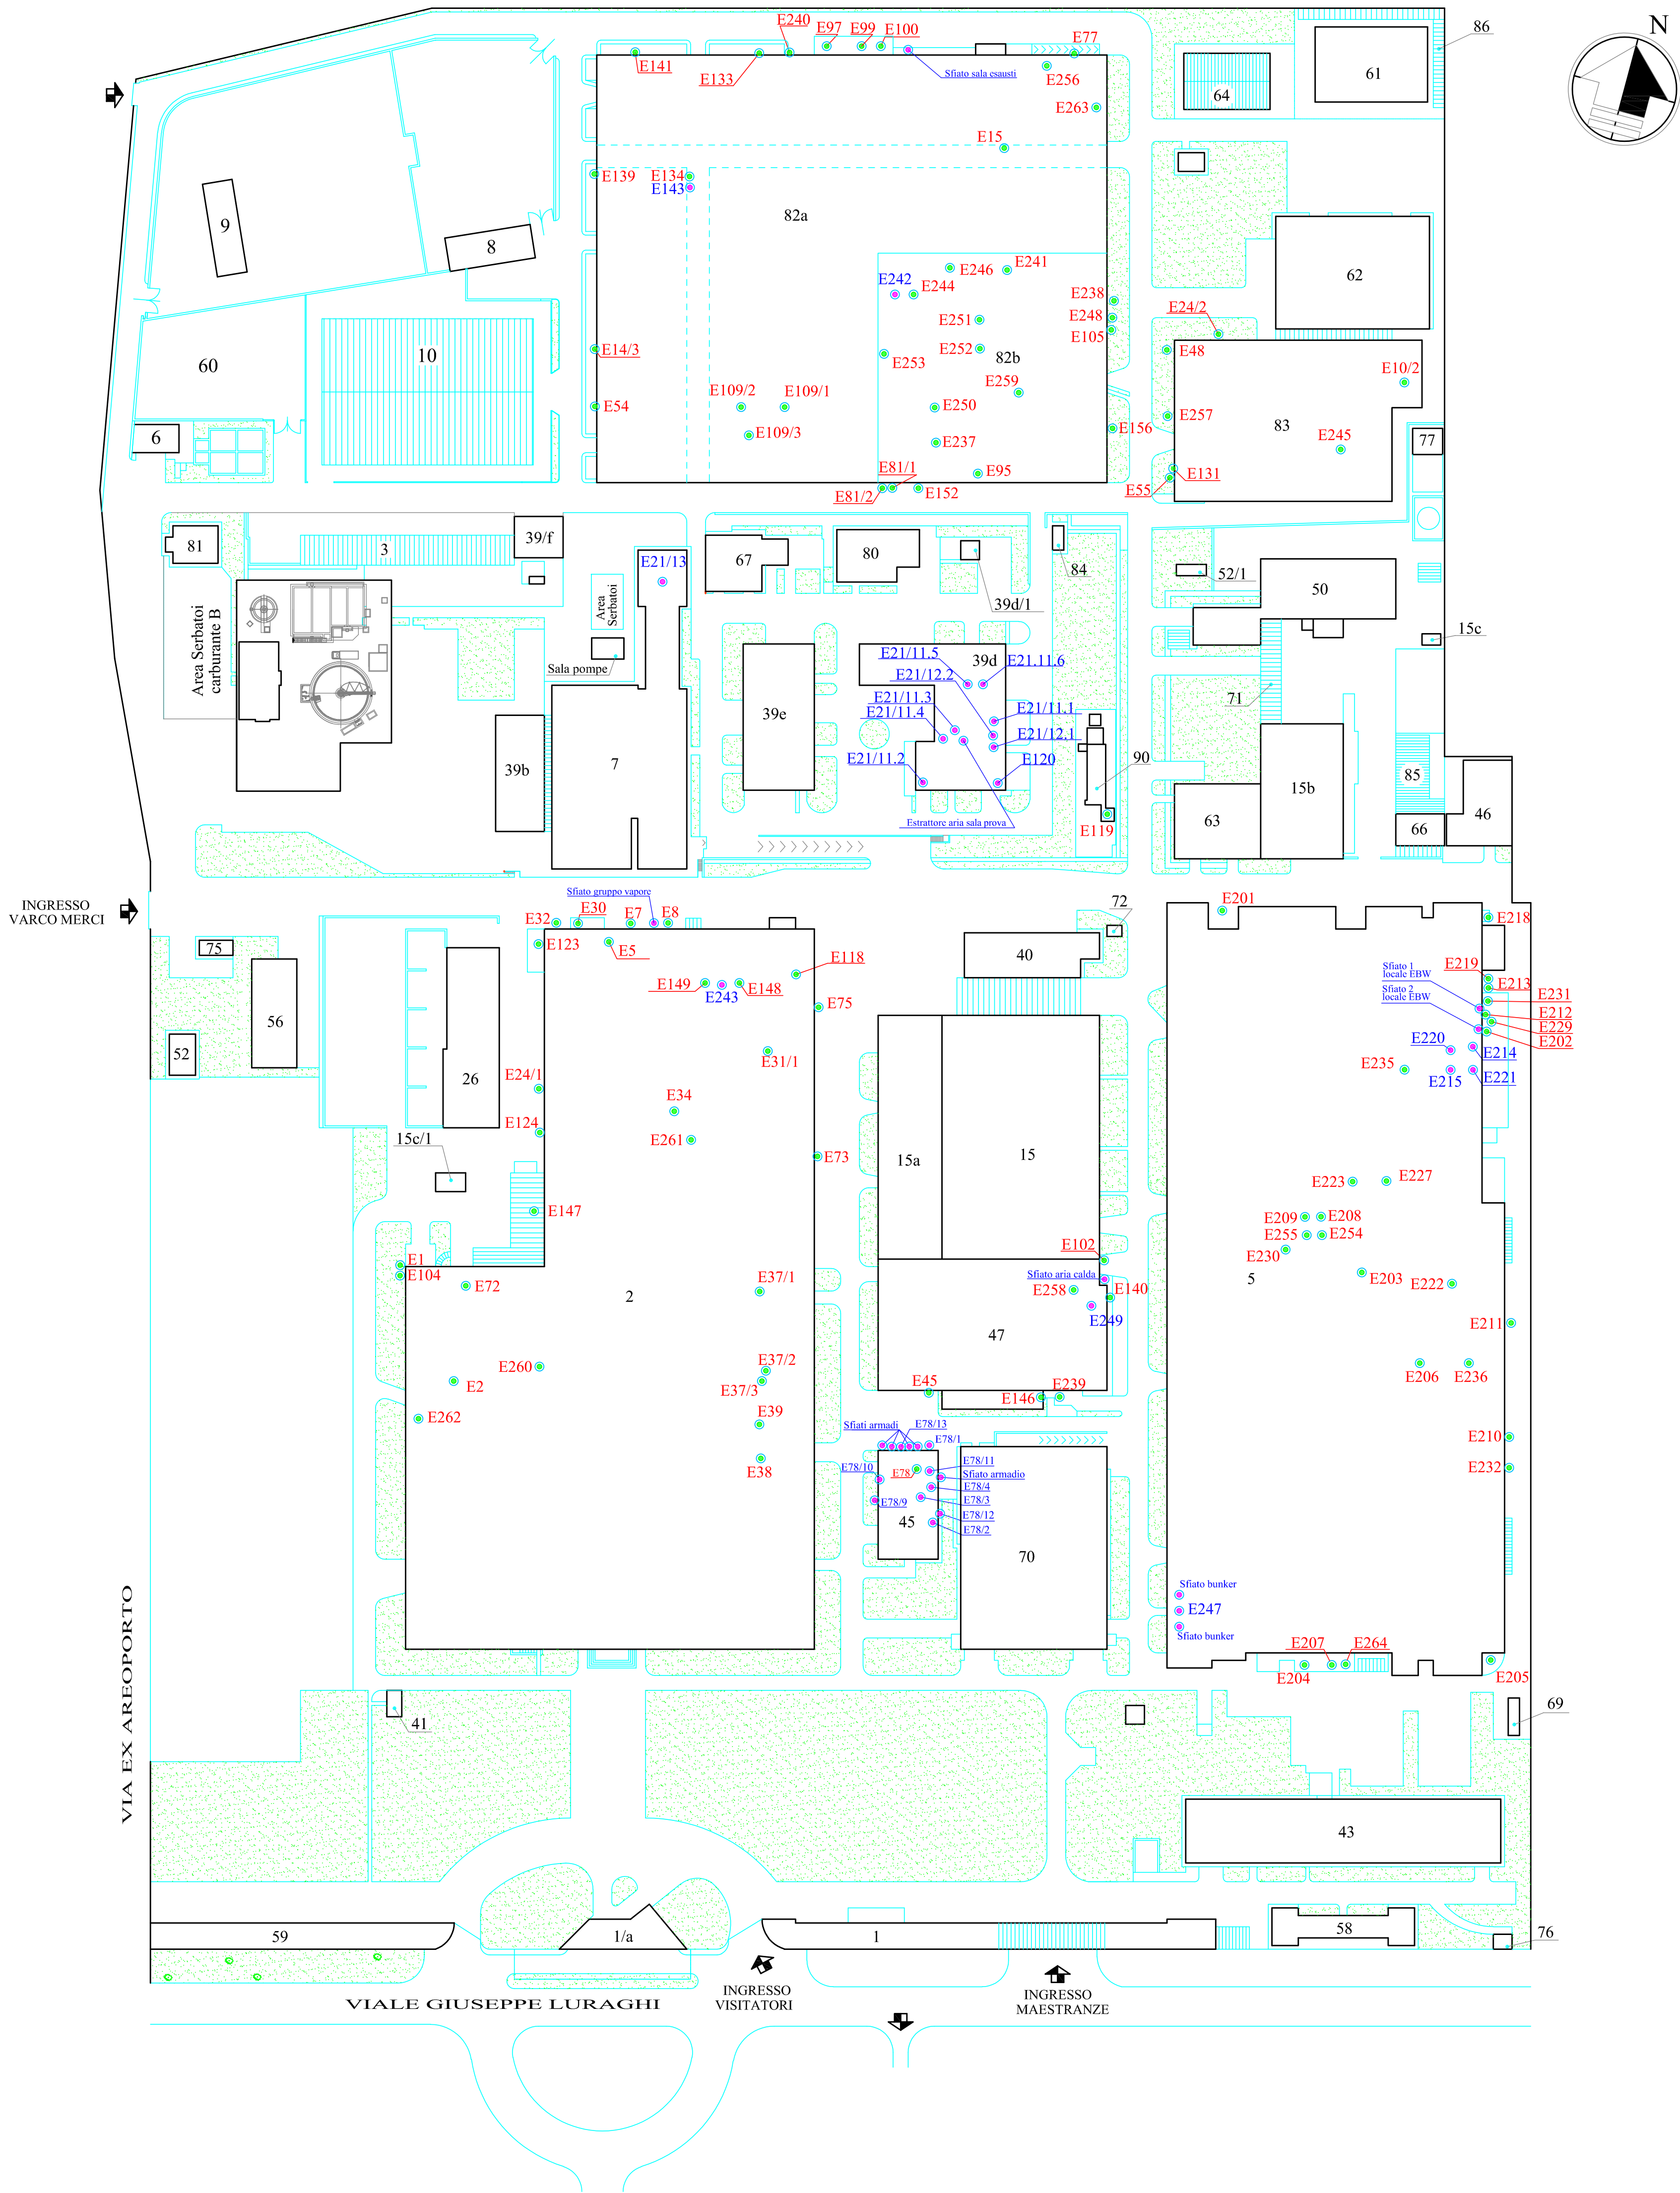


- LEGENDA
- Punti di emissione non soggetti ad autorizzazione ai sensi dell'art. 272 del D.Lgs. 152/06 e smi
 - Punti di emissione soggetti ad autorizzazione ai sensi dell'art. 269 del D.Lgs. 152/06 e smi

Avio Aero
A GE Aviation Business

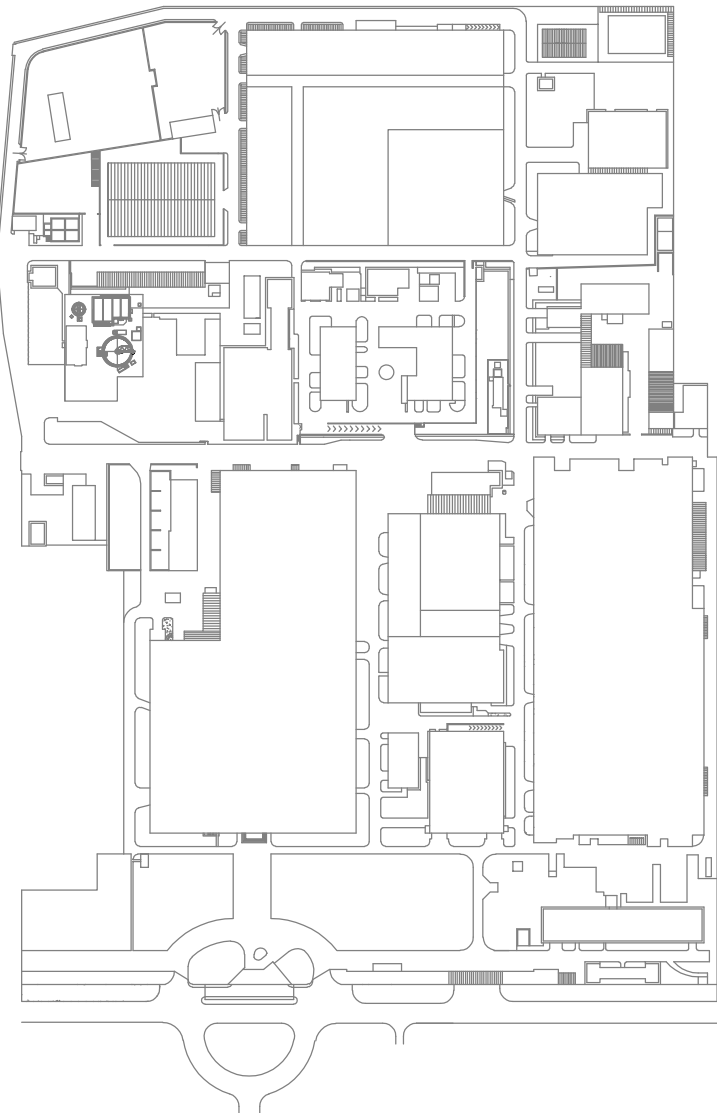


STABILIMENTO DI POMIGLIANO D'ARCO

Edizione:	Gennaio 2009	Allegato 2	
Revisione del:	Maggio 2019	Planimetria punti di emissione in atmosfera (di progetto)	
Disegnato da:	-	Codice documento	scala:
Controllato da:	-	Fabbricato	Tavola numero
Approvato da:	-	-	Allegato 2

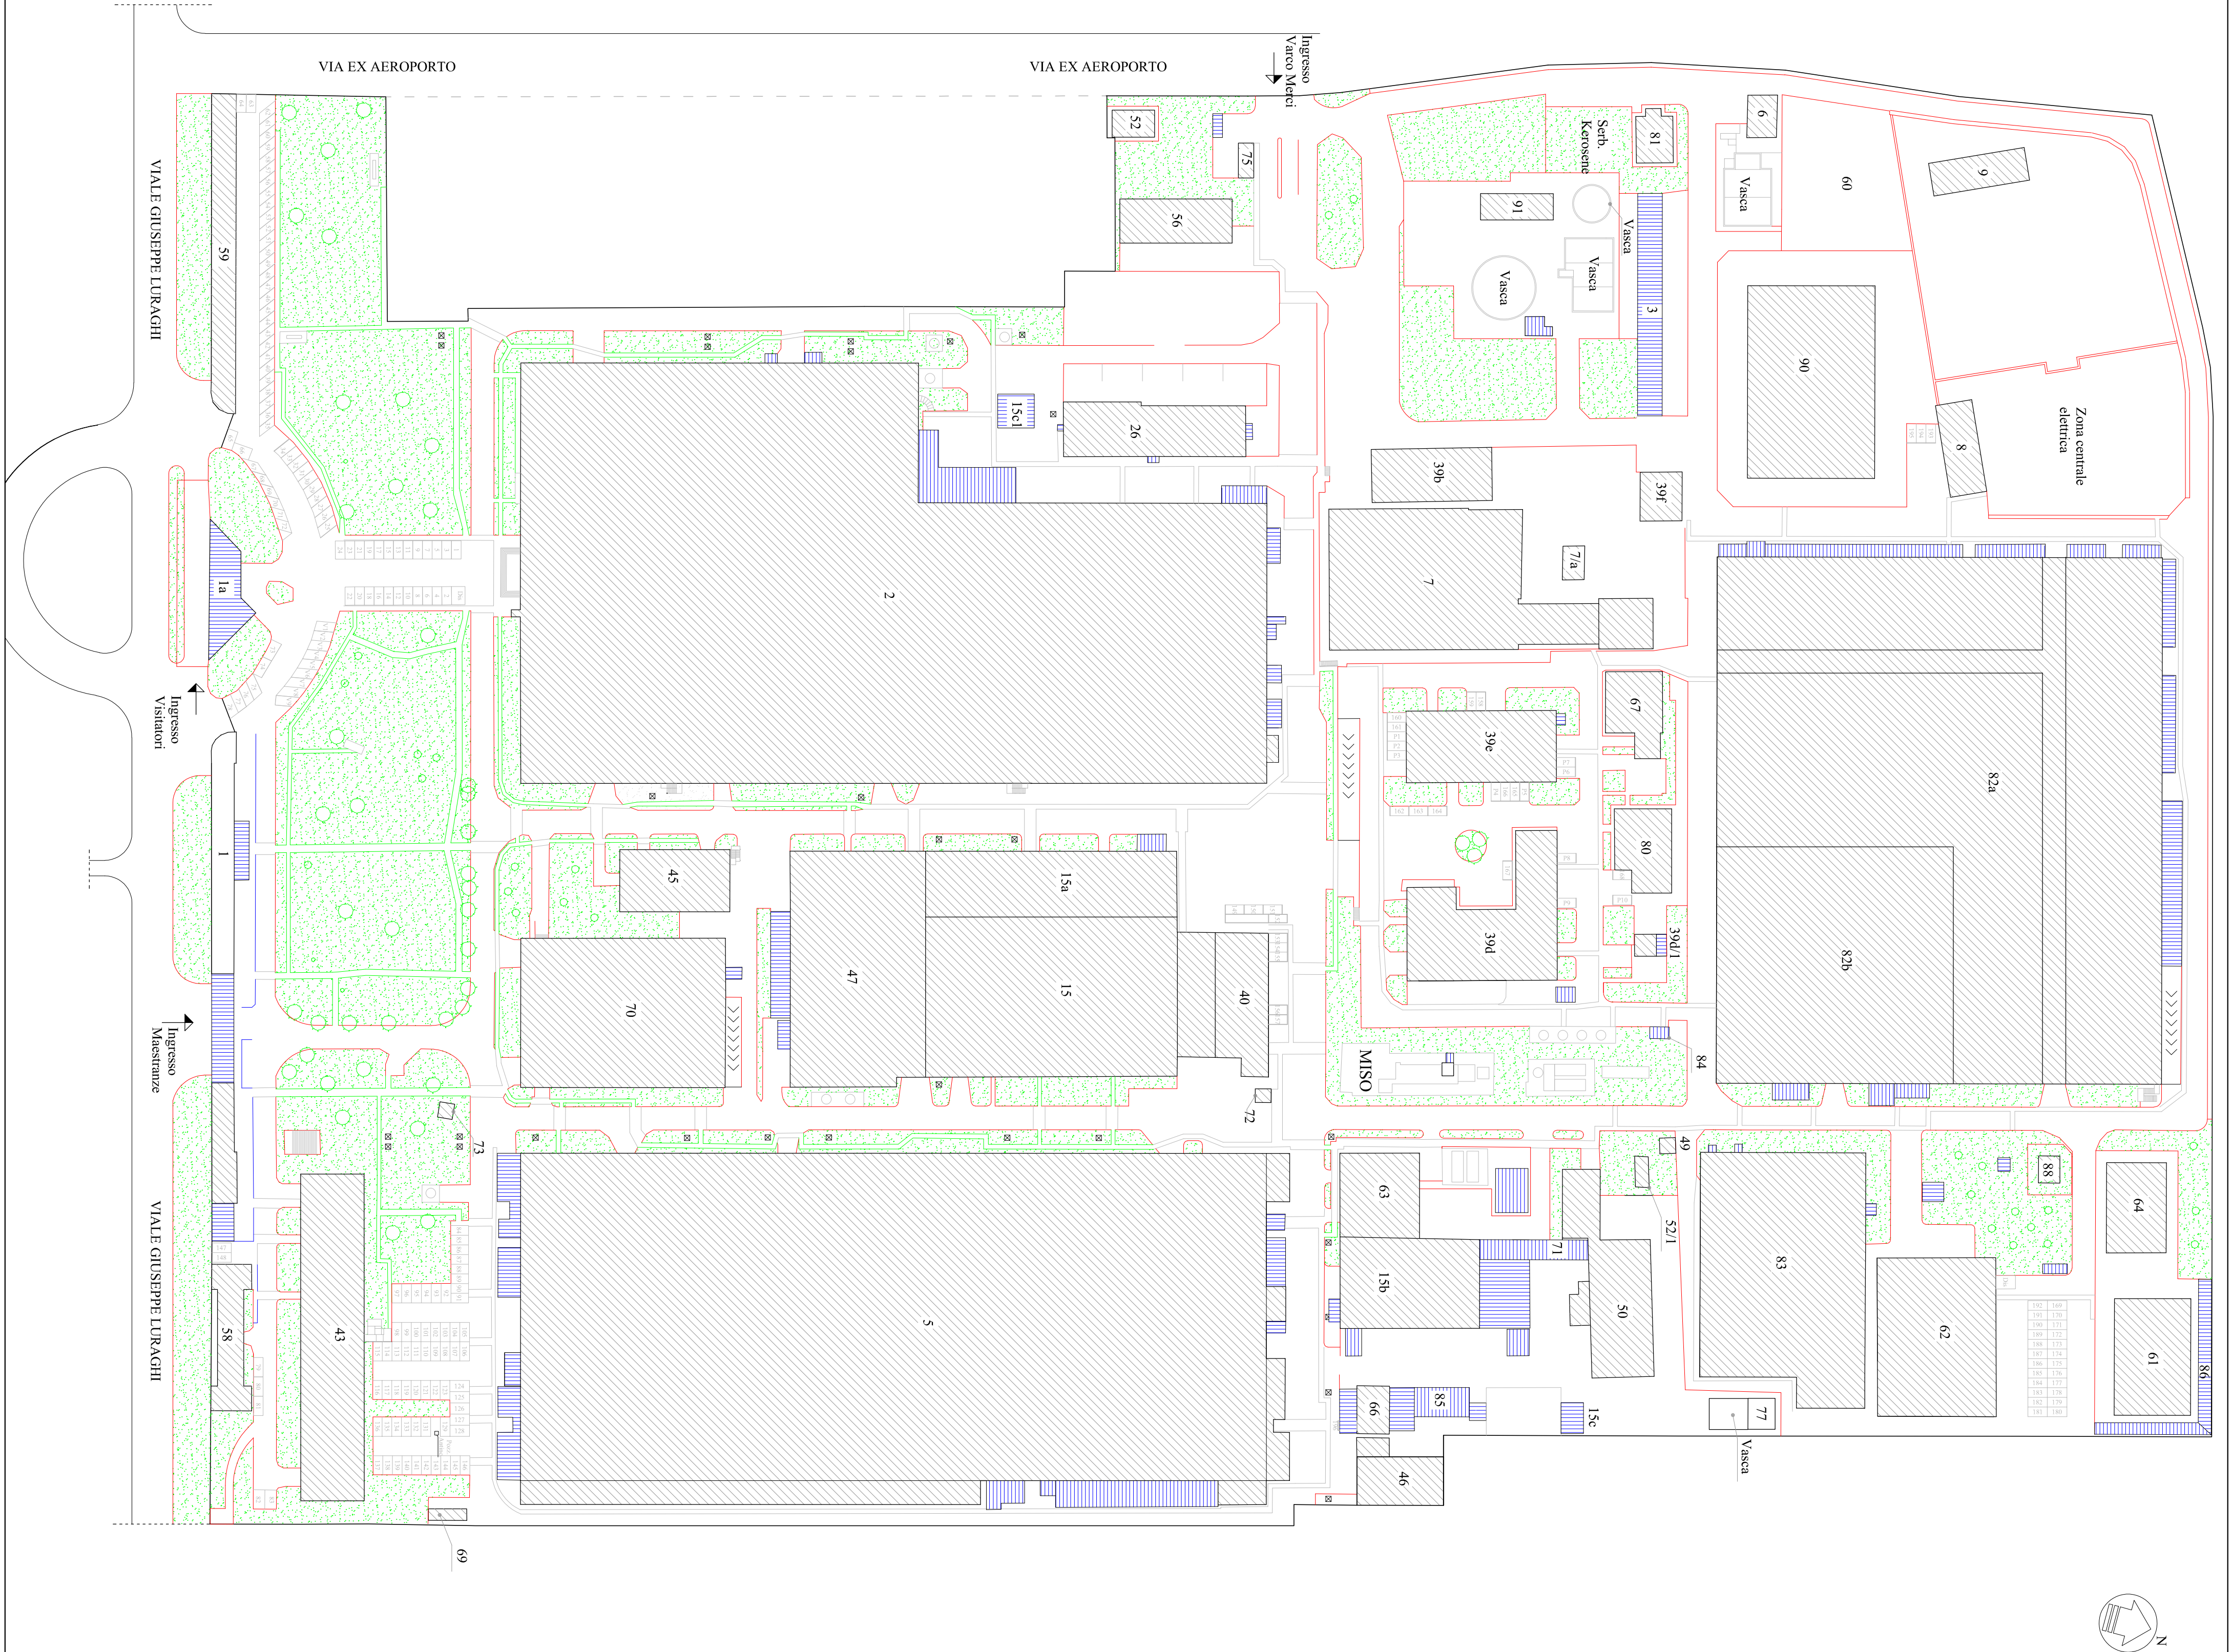

Fabbr. N.	DENOMINAZIONE
1	Ingresso maestranze
1/a	Ingresso visitatori
2	Officina Combustori
3	Teliera rifiuti industriali
5	Officina Pale
6	Impianto depurazione Biologico
7	Sala prova motori T.J.I
8	Sortimentazione elettrica (E.N.E.L)
9	Sortimentazione elettrica (E.N.E.L)
15	Magazzino Generale
15a	Magazzino prodotti finiti
15b	Magazzino barre e lamiere
15c	Deposito TAR
15d	Deposito bombole
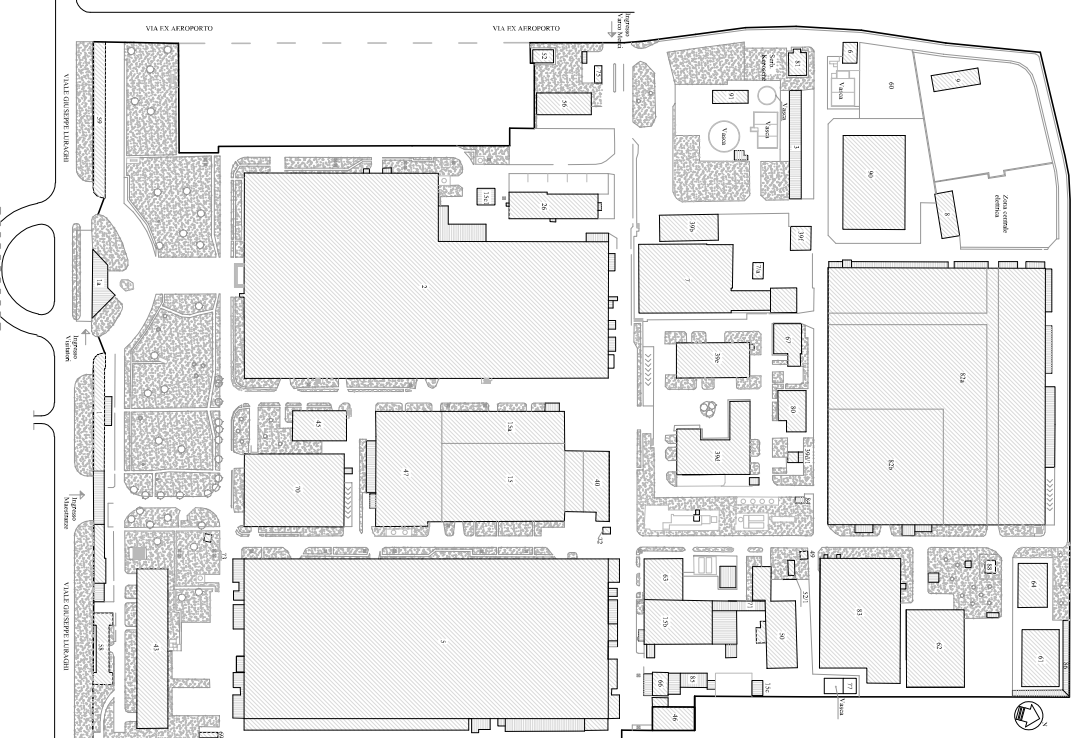

STABILIMENTO DI POMIGLIANO D'ARCO

Edizione:	ISTANZA AIA	
Revisione del:	Planimetria del complesso	
Revisione del:	Dicembre 2018	Scala:
Disegnato da:	Ge Avio S.r.l.	Fabbricato
Controllato da:	A. Barbieri - A. Iazzetta	Tavola numero
Approvato da:	--	Allegato S
		1:1000